



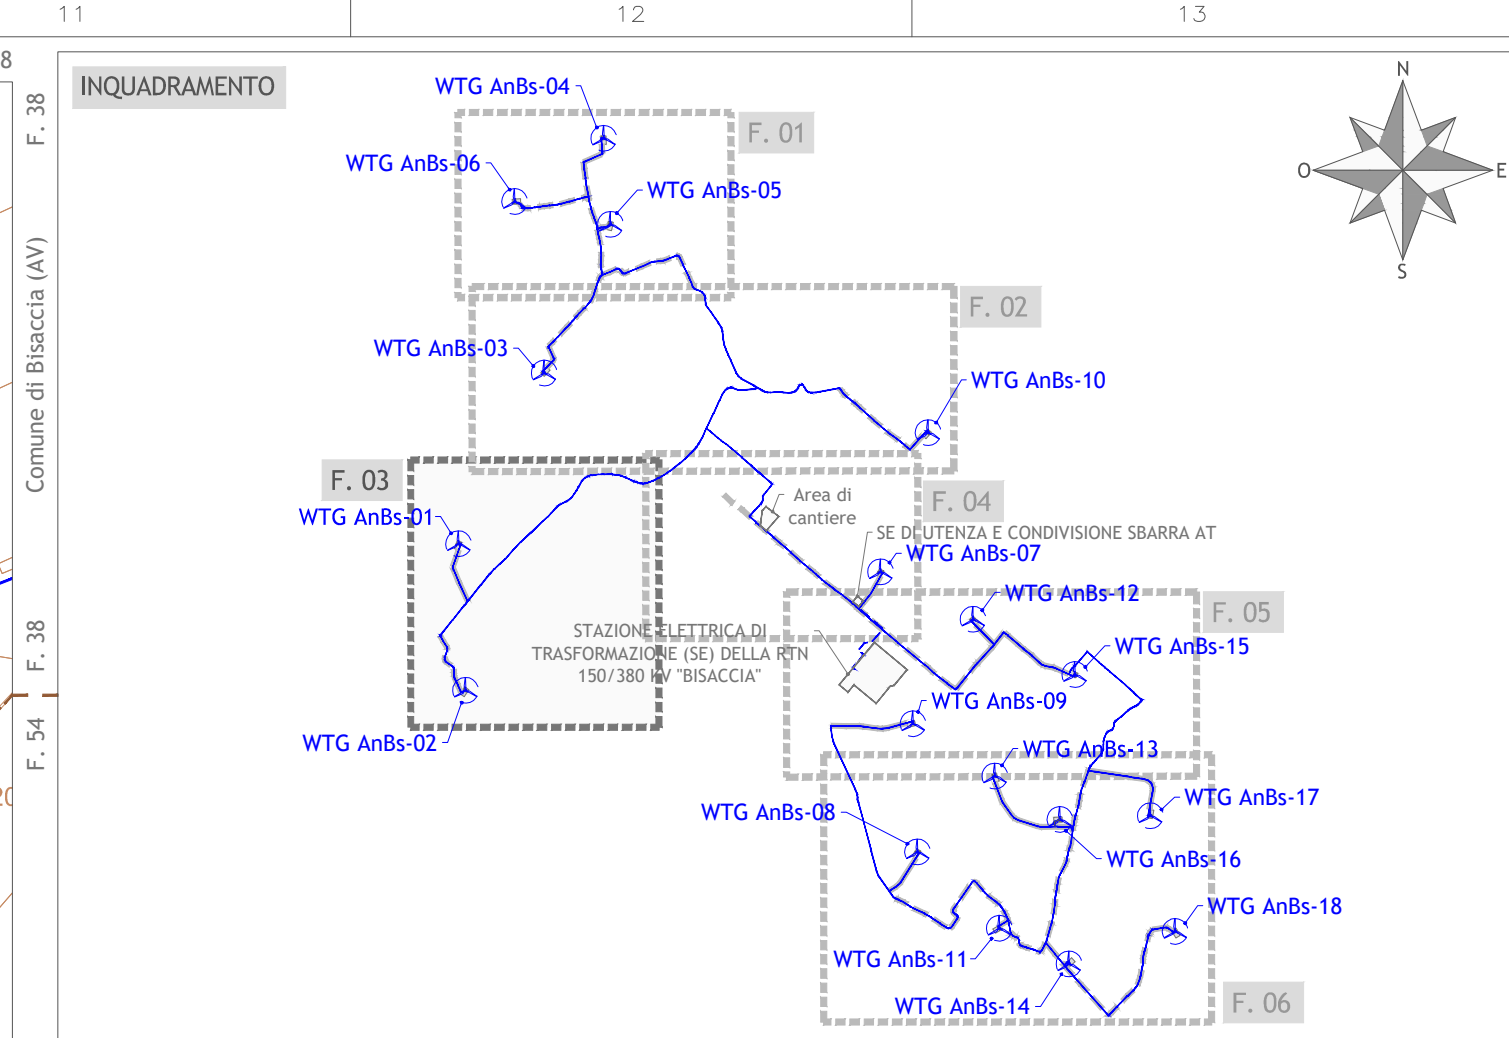

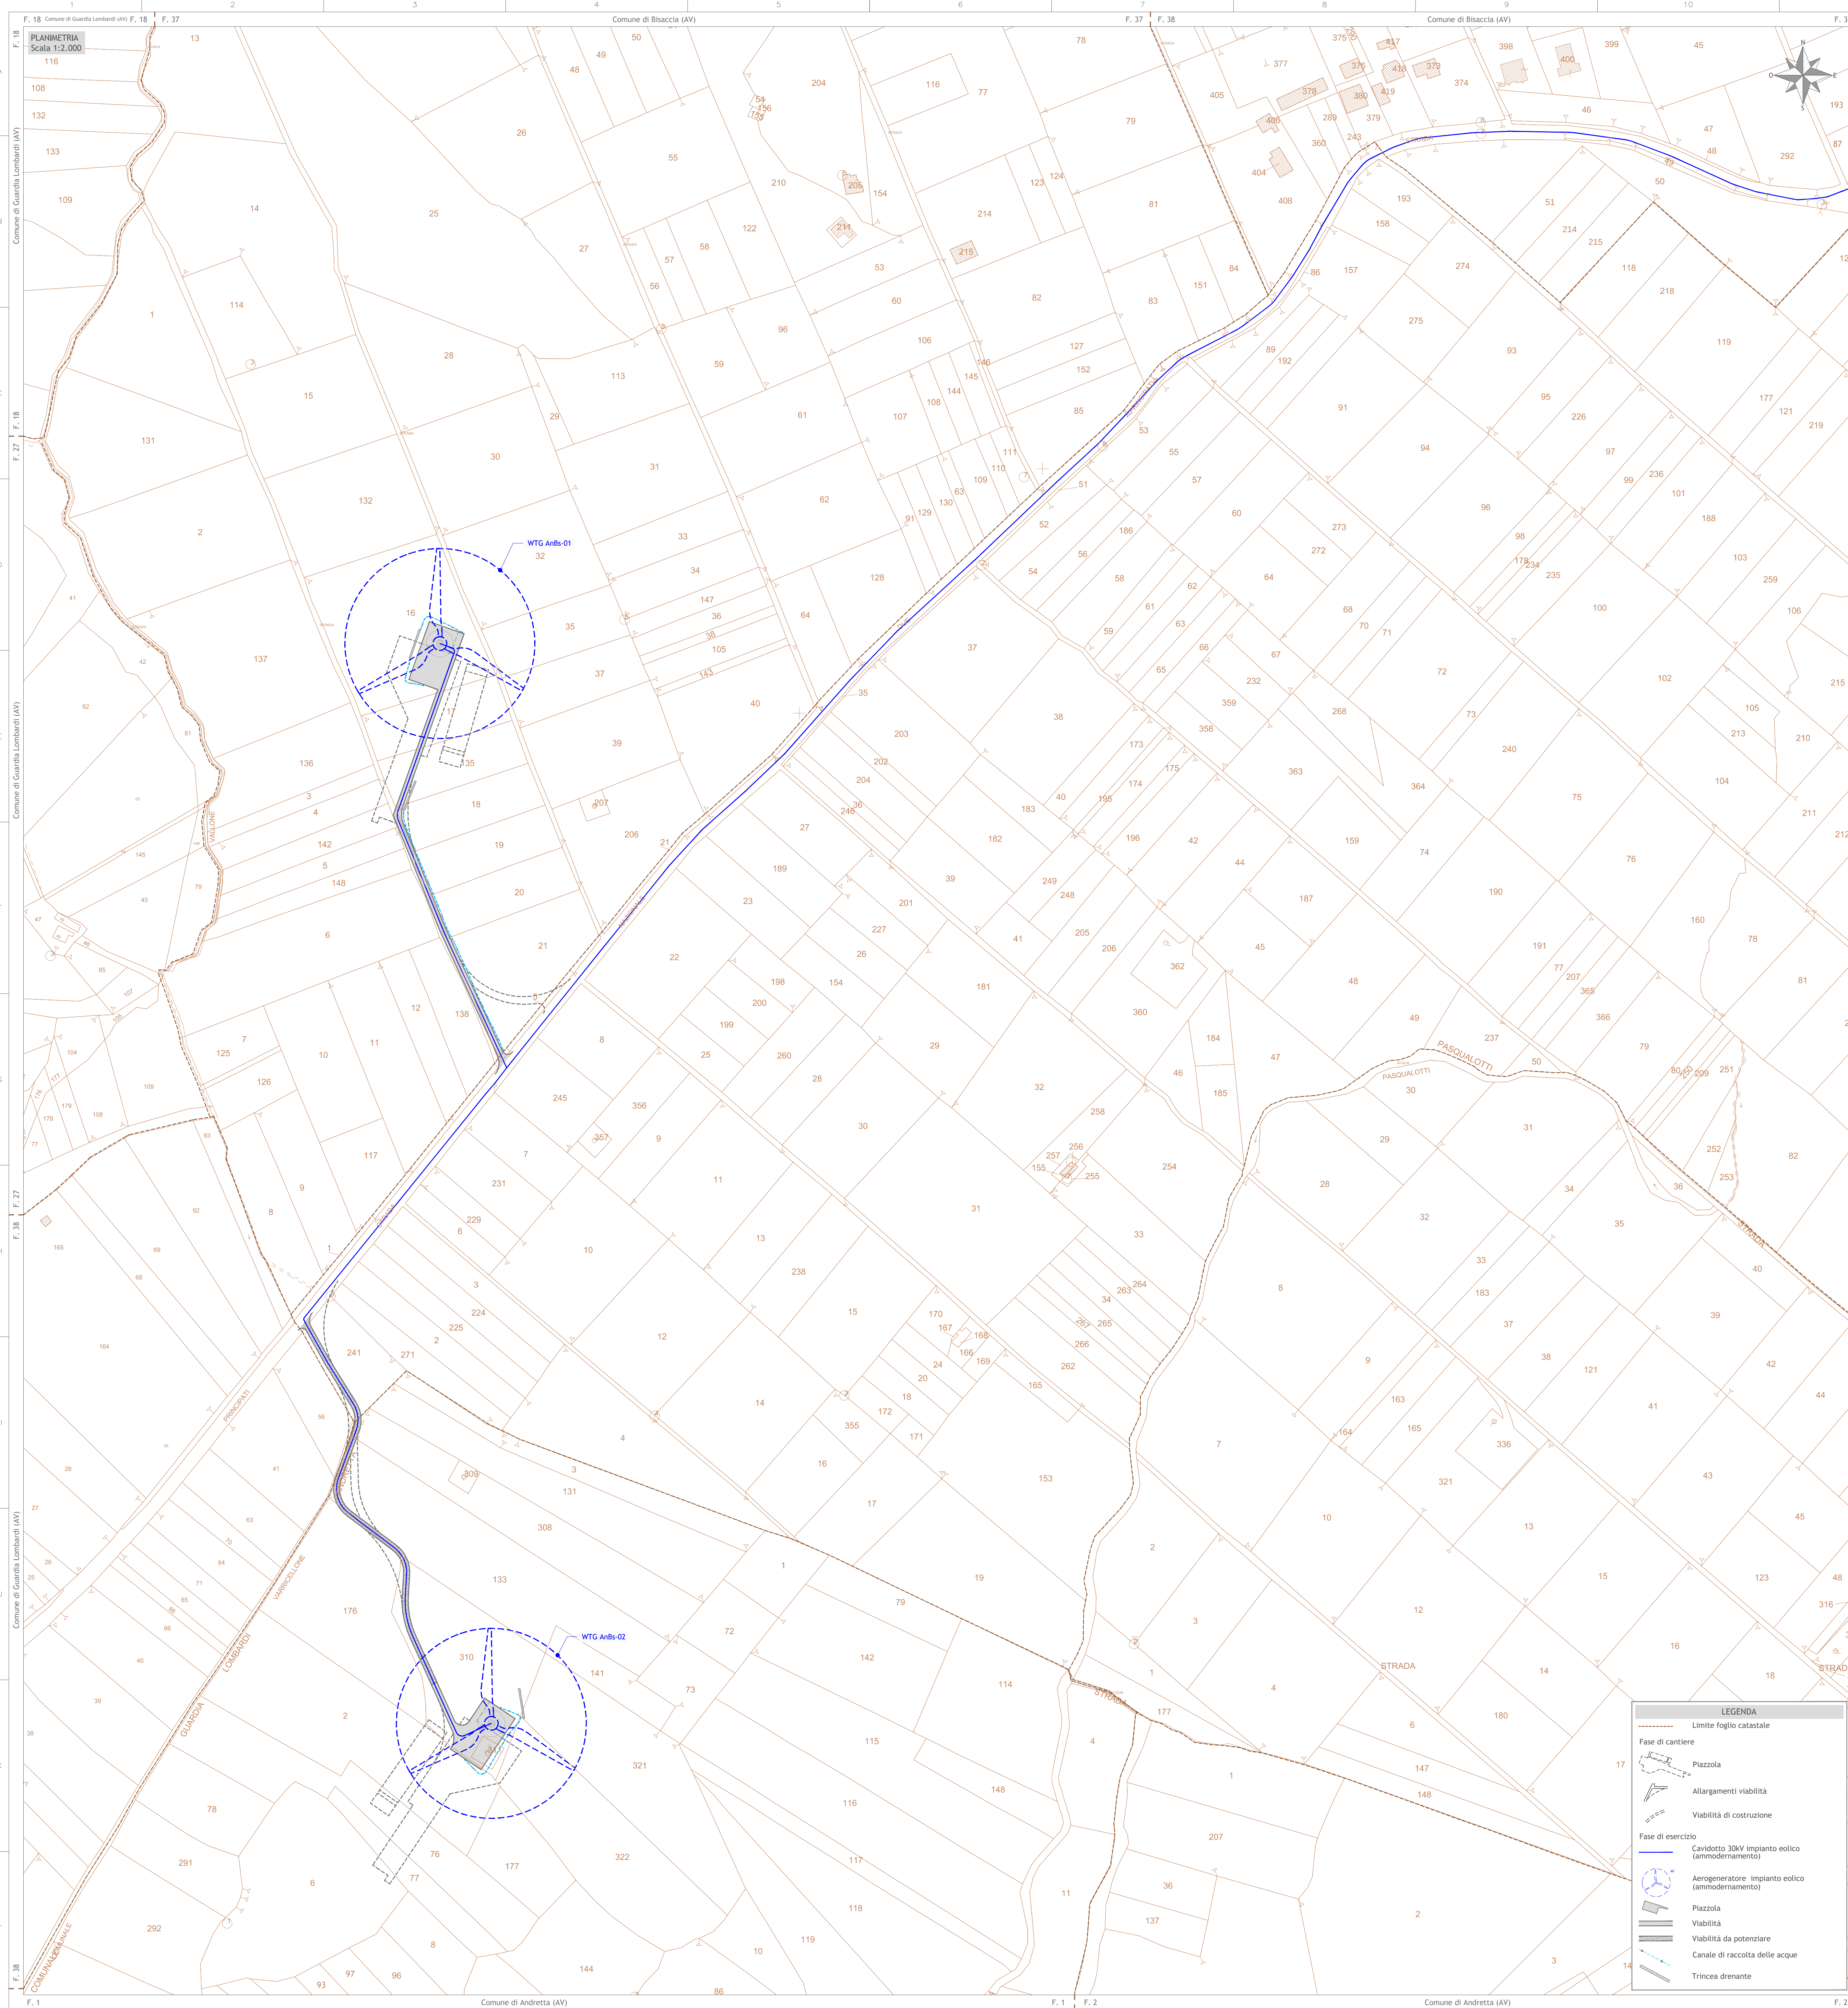

Edison
Energia Rinnovabili Spa
Piazzale Sallustiana, 31 - 20121 MILANO

INTEGRALE RICOSTRUZIONE DI PARCO EOLICO "Andretta- Bisaccia"

**ADEGUAMENTO TECNICO IMPIANTO EOLICO MEDIANTE INTERVENTO DI REPOWERING
DELLE TORRI ESISTENTI E RIDUZIONE NUMERICA DEGLI AEROGENERATORI**



GEKO S.p.A.
Via Ranco, 5 - 02198 Ronza (RM)
Tel. 06.89933910 | Fax 06.4956410
E-Mail: galeazzo@geko-galeazzo.it



GEKO
Energy Engineering

Teasistemi
Via Ponte Pegli, n. 8 - 54122 Pisa (PI)
Tel. 05.95366101
E-Mail: info@teagroup.com

TEASISTEMI
Energy Engineering & Automation

Progetto Energia s.r.l.
Via Carini, 20 - 03027 Areno (TN)
Tel. 035.813113
E-Mail: info@progettoenergia.it



Progetto:



Rev.	Data	Descrizione revisione	Redatto	Controllato	Approvato
00	02.05.2024	EMISSIONE PER AUTORIZZAZIONE	I. CIRIELLO	G. LO RUSSO	M. LO RUSSO

TITOLO Documento:

PLANIMETRIA DI PROGETTO SU CATASTALE
FOGLIO 3

Scala:	Formato Stamp:	Numero Documento:	Fase	Tipo doc.	Progr. doc.	Rev.
1:2.000	A0-	Commissa				
	Foglio:					
	1 di 1	2 3 3 5 0 2	D	D	0 4 6 3 3	0 0

Progetto di Integrale Ricostruzione di un impianto eolico composto da 18 aerogeneratori da 6,6 MW per una potenza complessiva di 118,8MW e relative opere di connessione nei Comuni di Andretta, Bisaccia e Vallata (AV) con smantellamento di n.35 aerogeneratori di potenza in esercizio pari a 70MW

Rev.	Data	Oggetto della revisione	Elaborazione	Verifica	Approvazione
00	Maggio 2024	Emissione per progetto definitivo	Progetto Energia S.r.l.	GEKO S.p.A.	Edison Rinnovabili S.p.A.