


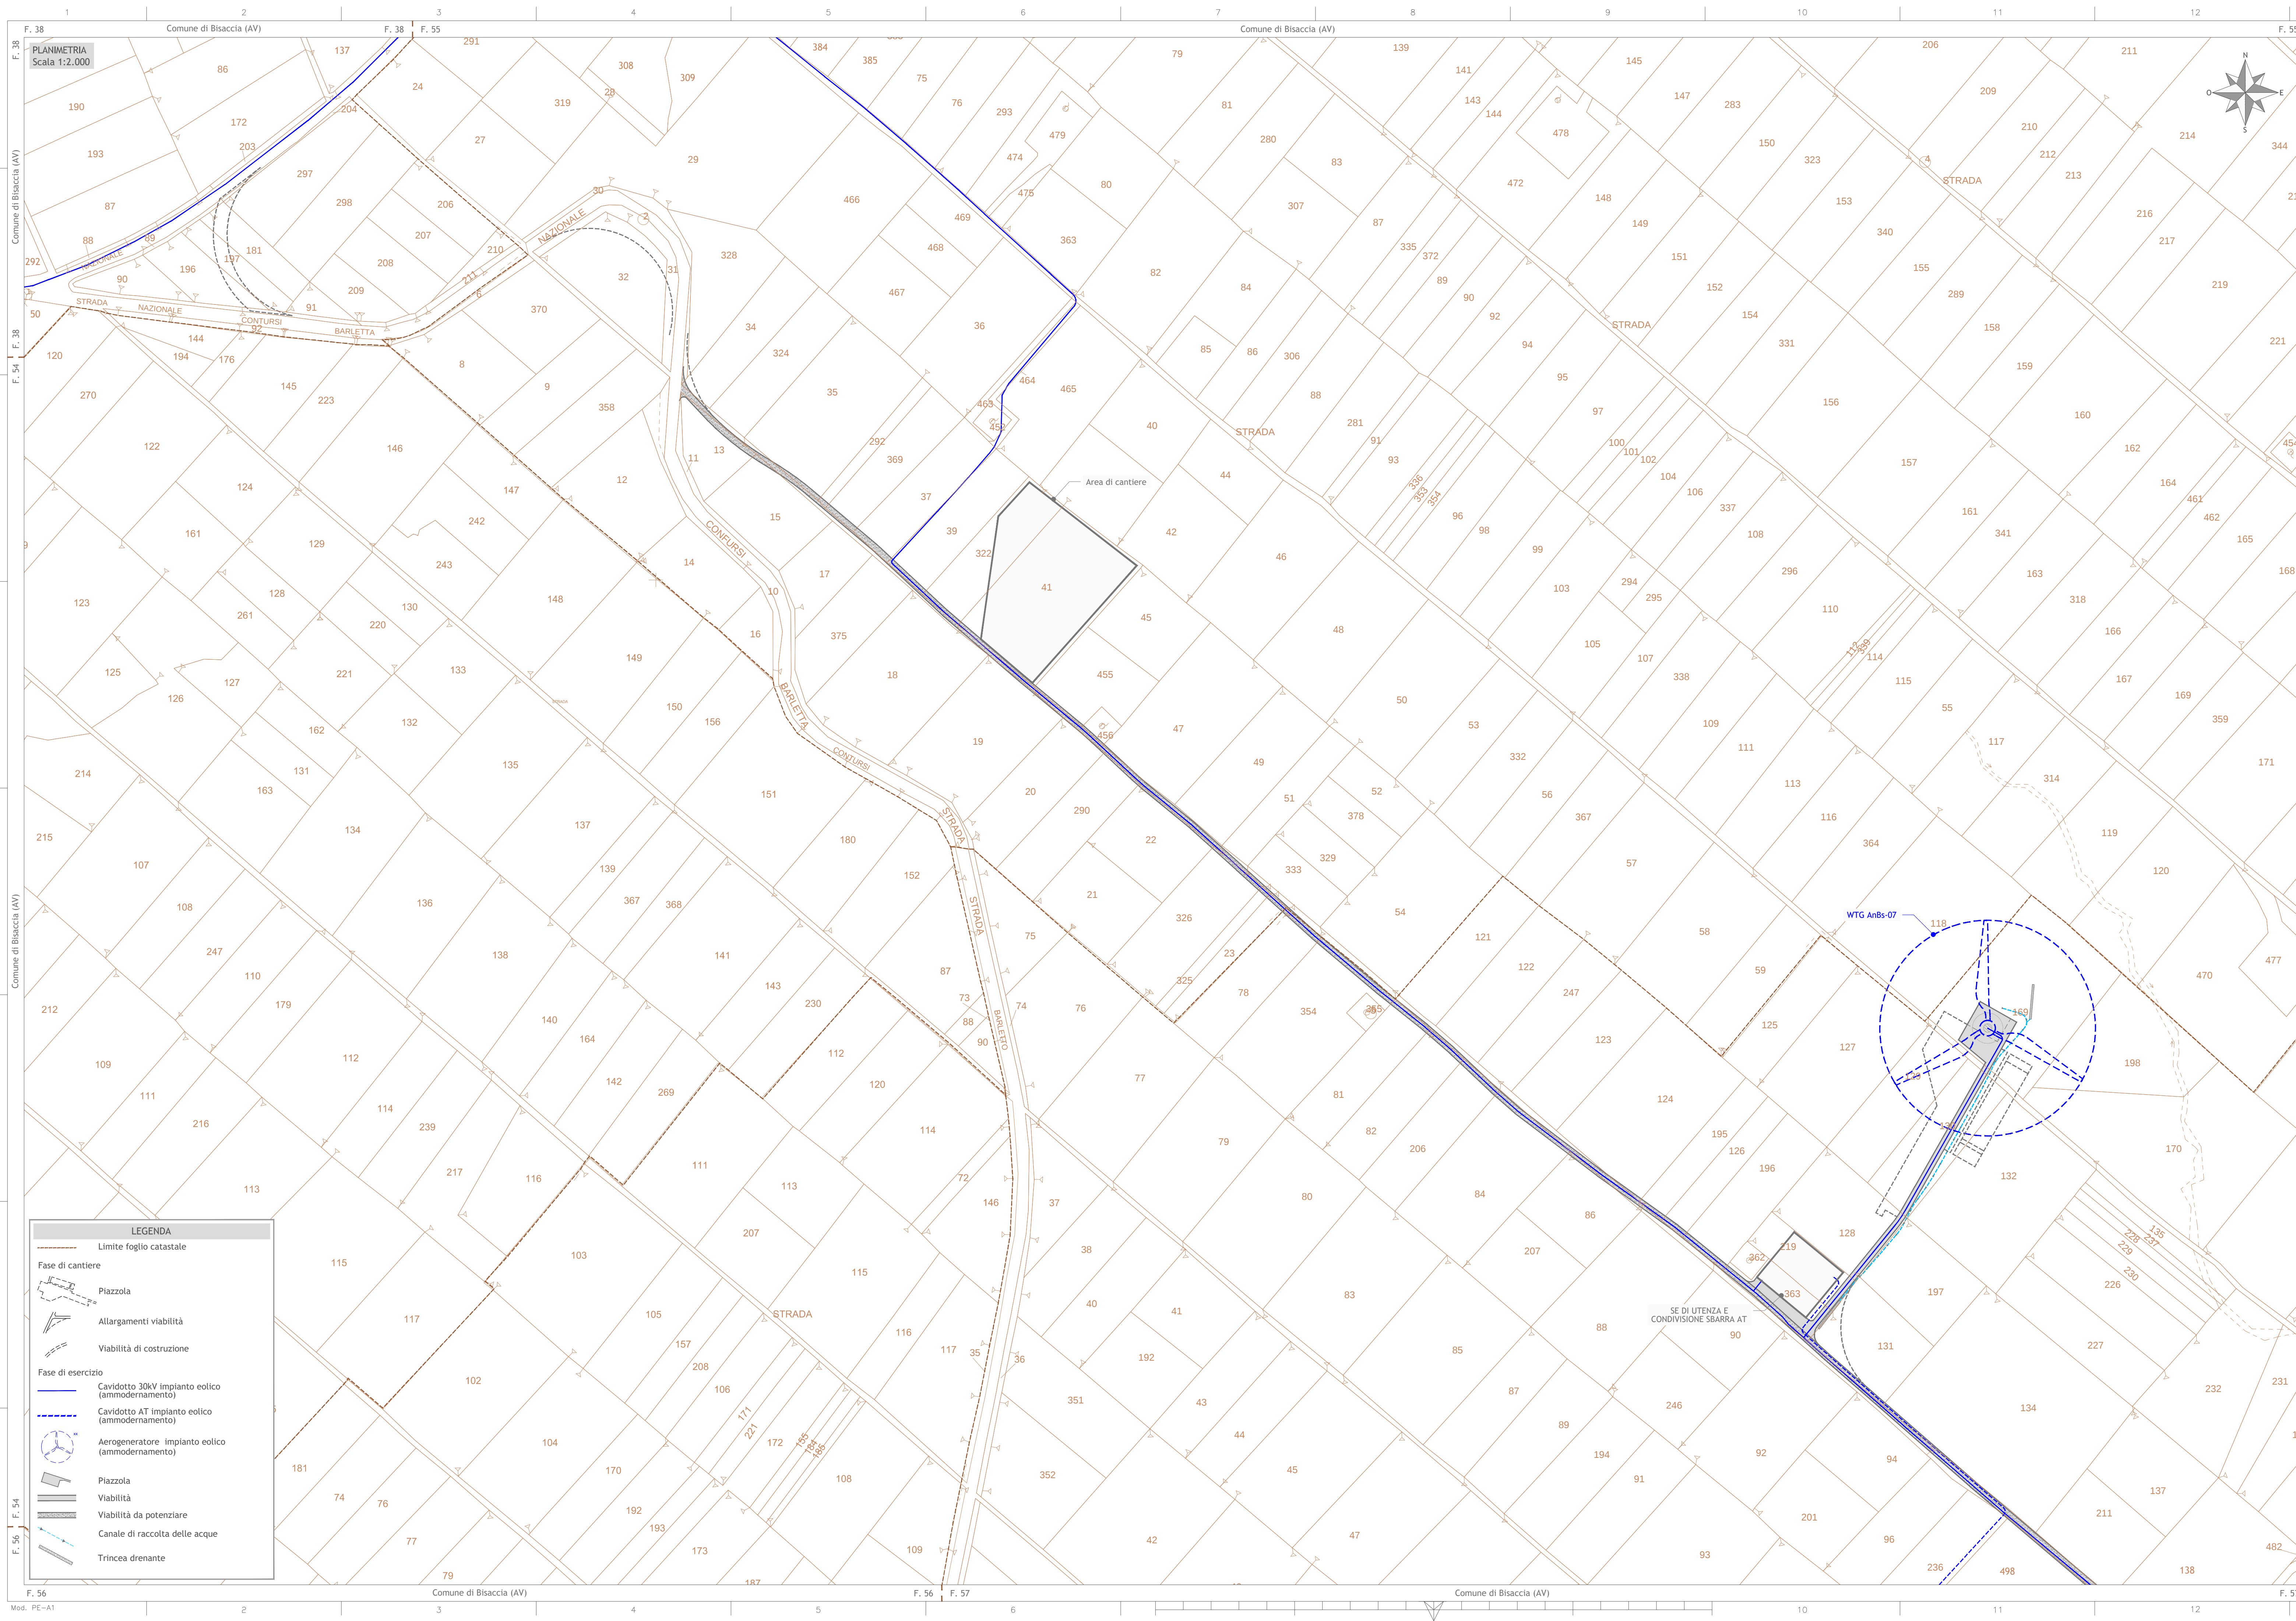

LEGENDA

Limite foglio catastale

Fase di cantiere

Allargamenti viabilità

Viabilità di costruzione

Fase di esercizio

Cavidotto 30kV impianto eolico (ammodernamento)

Cavidotto AT impianto eolico (ammodernamento)

Aerogeneratore impianto eolico (ammodernamento)


Piazzola

Viabilità

Viabilità da potenziare

Canale di raccolta delle acque

Trincea drenante

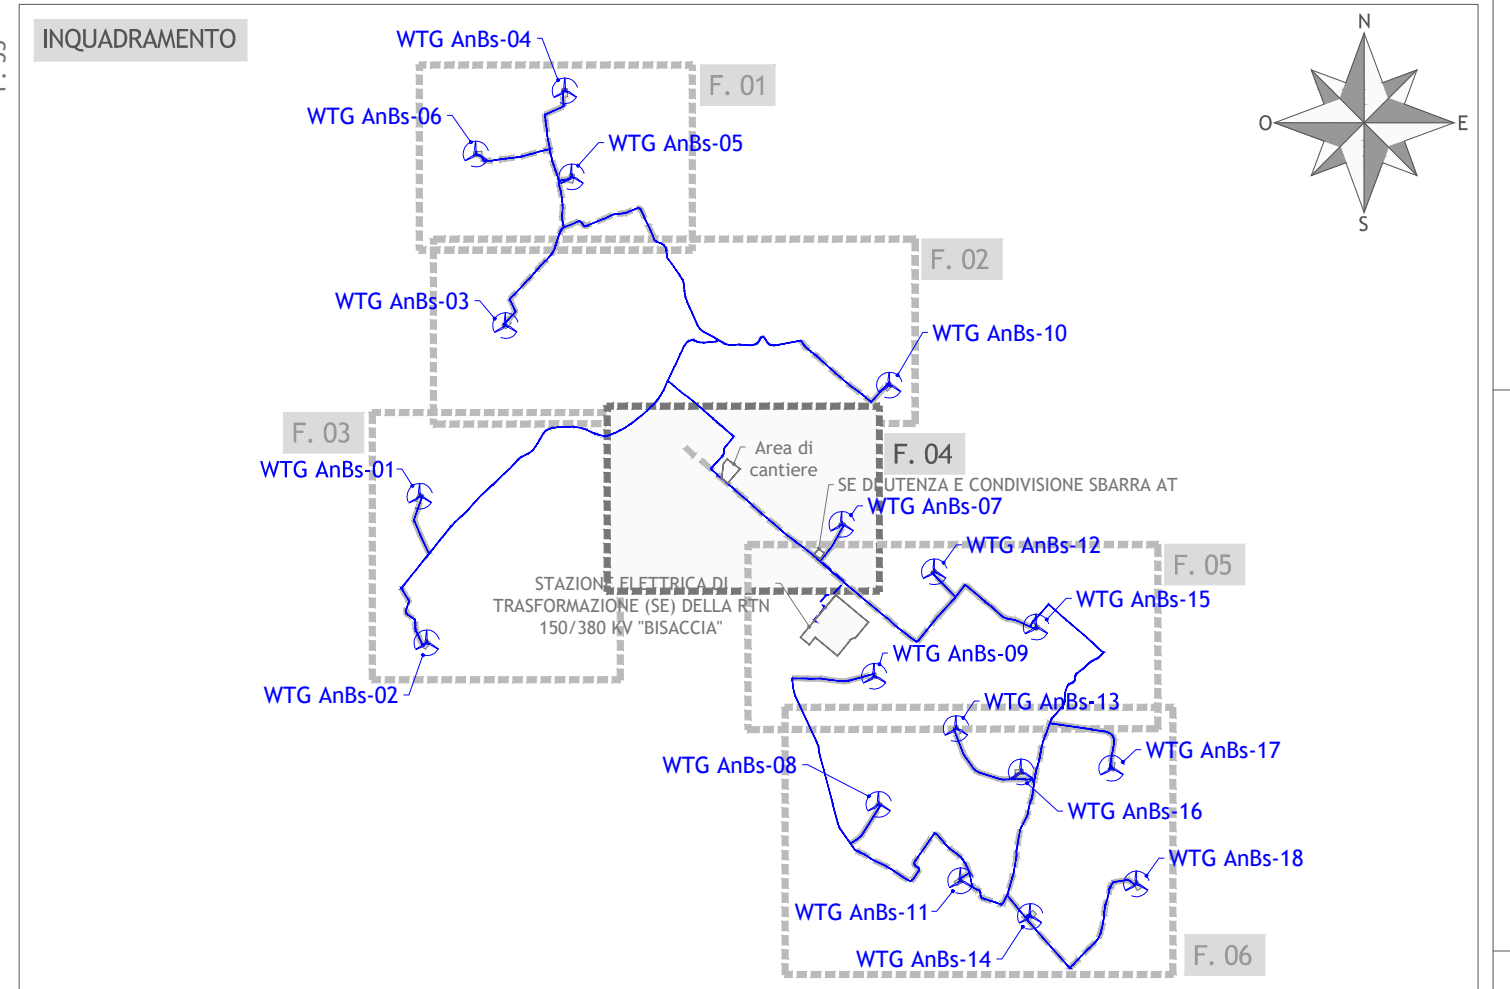

INTEGRALE RICOSTRUZIONE PARCO EOLICO
"Andretta- Bisaccia"

ADEGUAMENTO TECNICO IMPIANTO EOLICO MEDIANTE INTERVENTO DI REPOWERING
DELLE TORRI ESISTENTI E RIDUZIONE NUMERICA DEGLI AEROGENERATORI

Edison Rinnovabili Spa
Foro Buonaparte, 31 - 20121 MILANO

GEKO S.p.A.
Via Reno, 5 - 00198 Roma (RM)
Tel. 06.69830101 Fax 06.6664740
E-Mail: info@gekoapppec.gekopspa.it

Teasistemi
Via Ponte Pignone, nr 3 - 56122 Pisa (PI)
Tel. 050.581011
E-Mail: info@tee-group.com

Progetto Energia s.r.l.
Via Cardito, 202 - 83031 Ariano Irpino (AV)
Tel. 0825.811313
E-Mail: info@progettoenergia.biz

Progettista:
Ing. Massimo Lo Russo
Progettista
PROF. ING. MASSIMO LO RUSSO
N. 1555

Rev.	Data	Descrizione revisione	Redatto	Controllato	Approvato
00	02.05.2024	EMISSIONE PER AUTORIZZAZIONE	I. CRIELLO	G. LO RUSSO	M. LO RUSSO

Titolo Documento:
**PLANIMETRIA DI PROGETTO SU CATASTALE
FOGLIO 4**

Scala:
1:2.000

Formato Stampa:
A1+
Foglio:
1 di 1

Numero Documento:
Commissa:
233502
Fase:
D
Tipo doc.:
D
Progr. doc.:
0464
Rev.:
00

Opera
**Progetto di Integrale Ricostruzione di un impianto eolico composto da 18
aerogeneratori da 6,6 MW per una potenza complessiva di 118,8MW e relative opere
di connessione nei Comuni di Andretta, Bisaccia e Vallata (AV) con smantellamento
di n.35 aerogeneratori di potenza in esercizio pari a 70MW**

Rev.	Data	Oggetto della revisione	Elaborazione	Verifica	Approvazione
00	Maggio 2024	Emissione per progetto definitivo	Progetto Energia S.r.l.	Geko S.p.A.	Edison Rinnovabili S.p.A.