
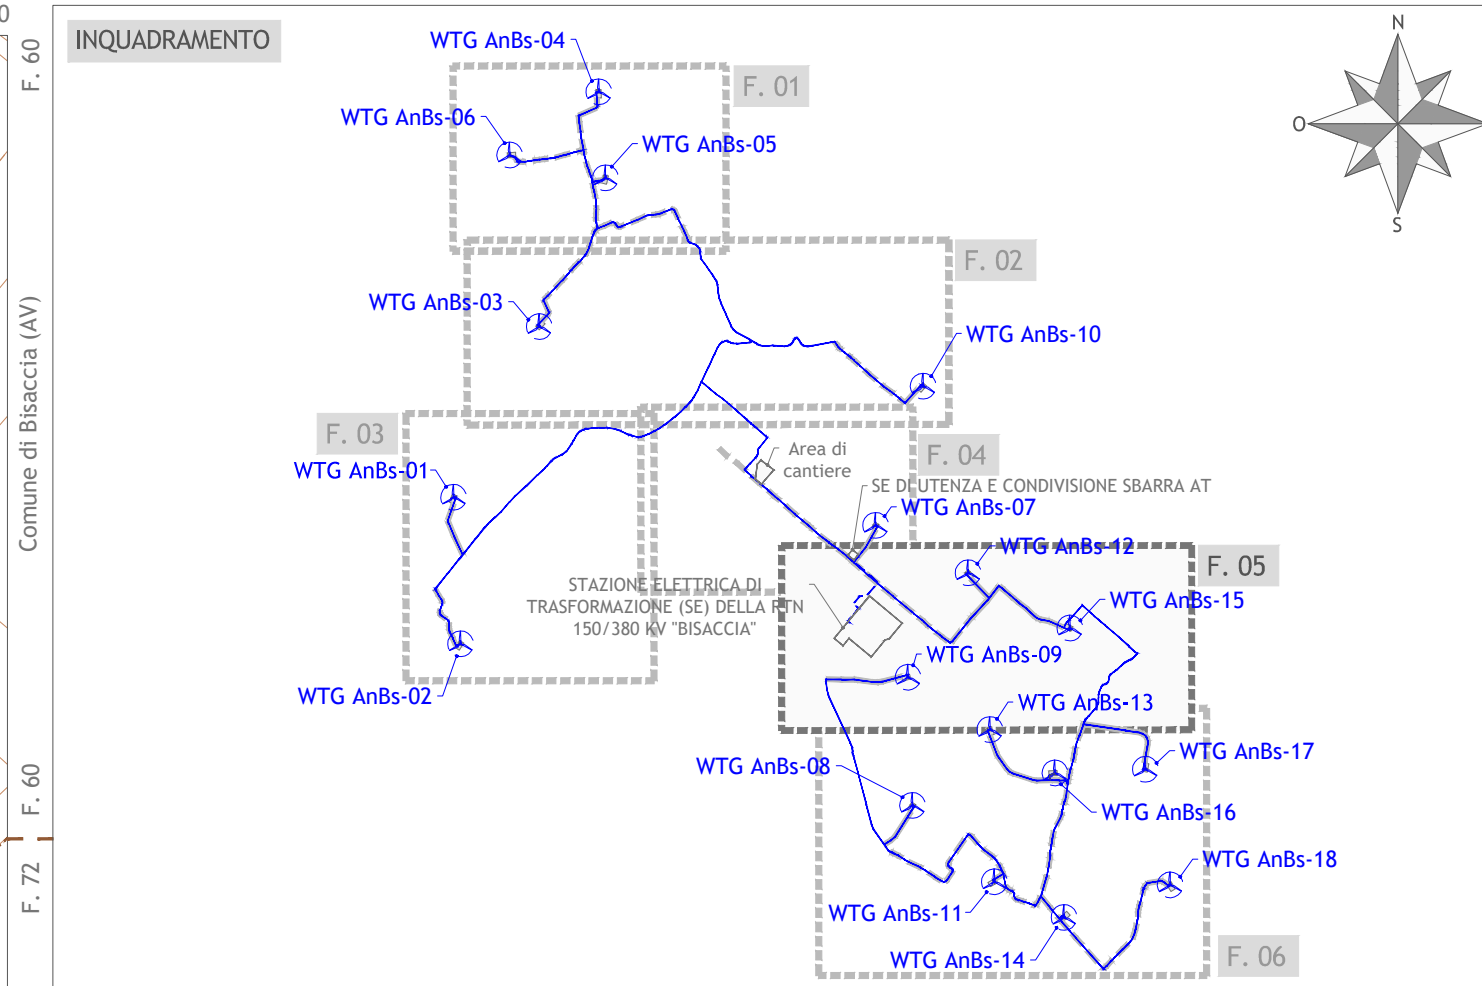


 

INTEGRALE RICOSTRUZIONE PARCO EOLICO "Andretta- Bisaccia"									
ADEGUAMENTO TECNICO IMPIANTO EOLICO MEDIANTE INTERVENTO DI REPOWERING DELLE TORRI ESISTENTI E RIDUZIONE NUMERICA DEGLI AEROGENERATORI									
edison Edison Rinnovabili Spa Piazzale Sallustiana, 31 - 00187 Roma (RM)									
Progettazione, Coordinamento e autorizzazione		GEKO S.p.A. Via Piano, 5 - 00191 Roma (RM) Tel. 06.6862091 Fax 06.45664742 E-Mail: gerald@geko-progetti.it		Studio Acustico e ambientale		Teasistemi Via Ponte Peglietti, n° 4 - 50122 Pisa (PI) Tel. 0571.263061 E-Mail: info@teasistemigroup.com			
Progetto Energia s.r.l. Via Cardo, 20C - 43031 Arezzo (PR) (AV) Tel. 0525.821313 E-Mail: info@progettoenergia.biz									
Progettazione, Studi Ambientali e Catastrali									
Progetto:									
Rev.	Data	Descrizione revisione:				Redatto	Controllato	Approvato	
00	02.05.2024	EMISSIONE PER AUTORIZZAZIONE				I. CIRIELLO	G. LO RUSSO	M. LO RUSSO	
Titolo Documento:									
PLANIMETRIA DI PROGETTO SU CATASTALE FOGLIO 5									
Scala: 1:2.000		Formato Stampa: A1+ Foglio: 1 di 1		Numero Documento: Commessa 233502		Fase D	Tipo doc. D	Prog. doc. 0465	Rev. 00
Opera									
Progetto di Integrale Ricostruzione di un impianto eolico composto da 18 aerogeneratori da 6,6 MW per una potenza complessiva di 118,8MW e relative opere di connessione nei Comuni di Andretta, Bisaccia e Vallata (AV) con smantellamento di n.15 aerogeneratori di potenza in esercizio pari a 70MW									
Revisione documento									
Rev.	Data	Oggetto della revisione				Elaborazione	Verifica	Approvazione	
00	Maggio 2024	Emissione per progetto definitivo				Progetto Energia S.r.l.	Gialò S.p.A.	Edison Rinnovabili S.p.A.	