

PLANIMETRIA


CONDIZIONI DI CARICO							
CODICE	DESCRIZIONE	TEMPERATURA		VENTO		GHIACCIO	
		°C	km/h	Pressione kg/m ²	Spessore mm	Densità kg/m ³	
EDS	Every Day Stress	15	-	-	-	-	-
MSA	Massima Sollecitazione zona A	-5	130	72	-	-	-
MSB	Massima Sollecitazione zona B	-20	65	18	-	12	920
ME	Massimo Frecce zona B	40	-	-	-	-	-
ME	Massimo Frecce linea tensione	75	-	-	-	-	-
MFB	Massimo Portamento zona B	-20	-	-	-	-	-
CS3	Stabilità armamenti (zona B)	-10	65	18	-	-	-
CS4	Stabilità armamenti	20	65	18	-	-	-
CS2	Verifica freni da messa "v"	15	130	72	-	-	-

CONDUTTORI IMPIEGATI E VALORI DEI TIRI CONSERVATI							
Tratto	Da	A	Conduttori		Fune di guardia		
			Tipo	Tiro (kg)	Condizione	Tipo	Tiro (kg)
86(L18)	87	MSR 8/1,5mm	3092	EDS	Accecc. Ø11,5 mm	1135	EDS
87	98	3 x MSR 8/1,5mm	3436	EDS	OPCM Ø17,9 mm	1508	EDS
98	Portale	2 x MC 4/1,1mm	2290	MSB	OPCM Ø17,9 mm	1000	MSB


Profilo preliminare:
Sono possibili, in sede di progetto esecutivo, variazioni di posizione e altezza dei sostegni.

LEGENDA

- x Vertice catenaria in condizione MF
- v Vertice catenaria in condizione MP

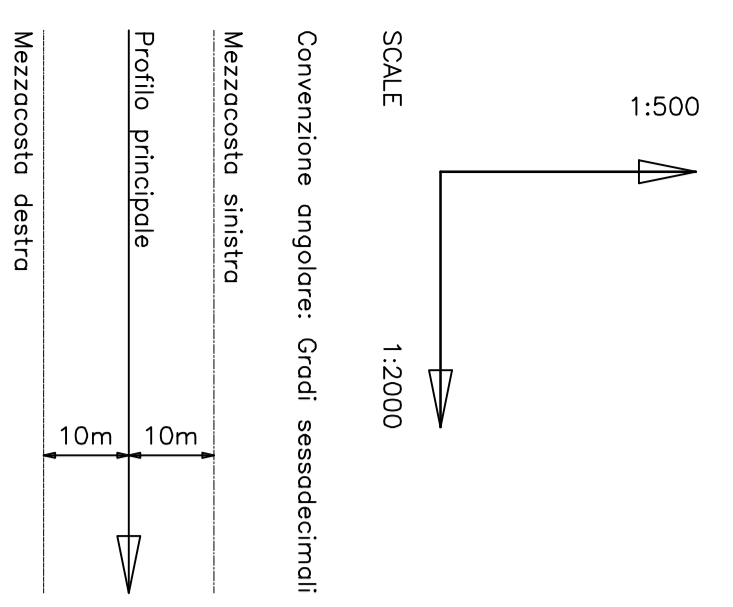

VERTICI e STAZIONI	QUOTE TERRENO	DISTANZE PARZIALI	LUNGHEZZE RETTILI	PROGRESSIVE
	31090.47			
	124.45			
	125.00			
	125.20			
	125.00			
	125.10			
	125.50			
	127.00			
	125.72			
	125.70			
	126.25			

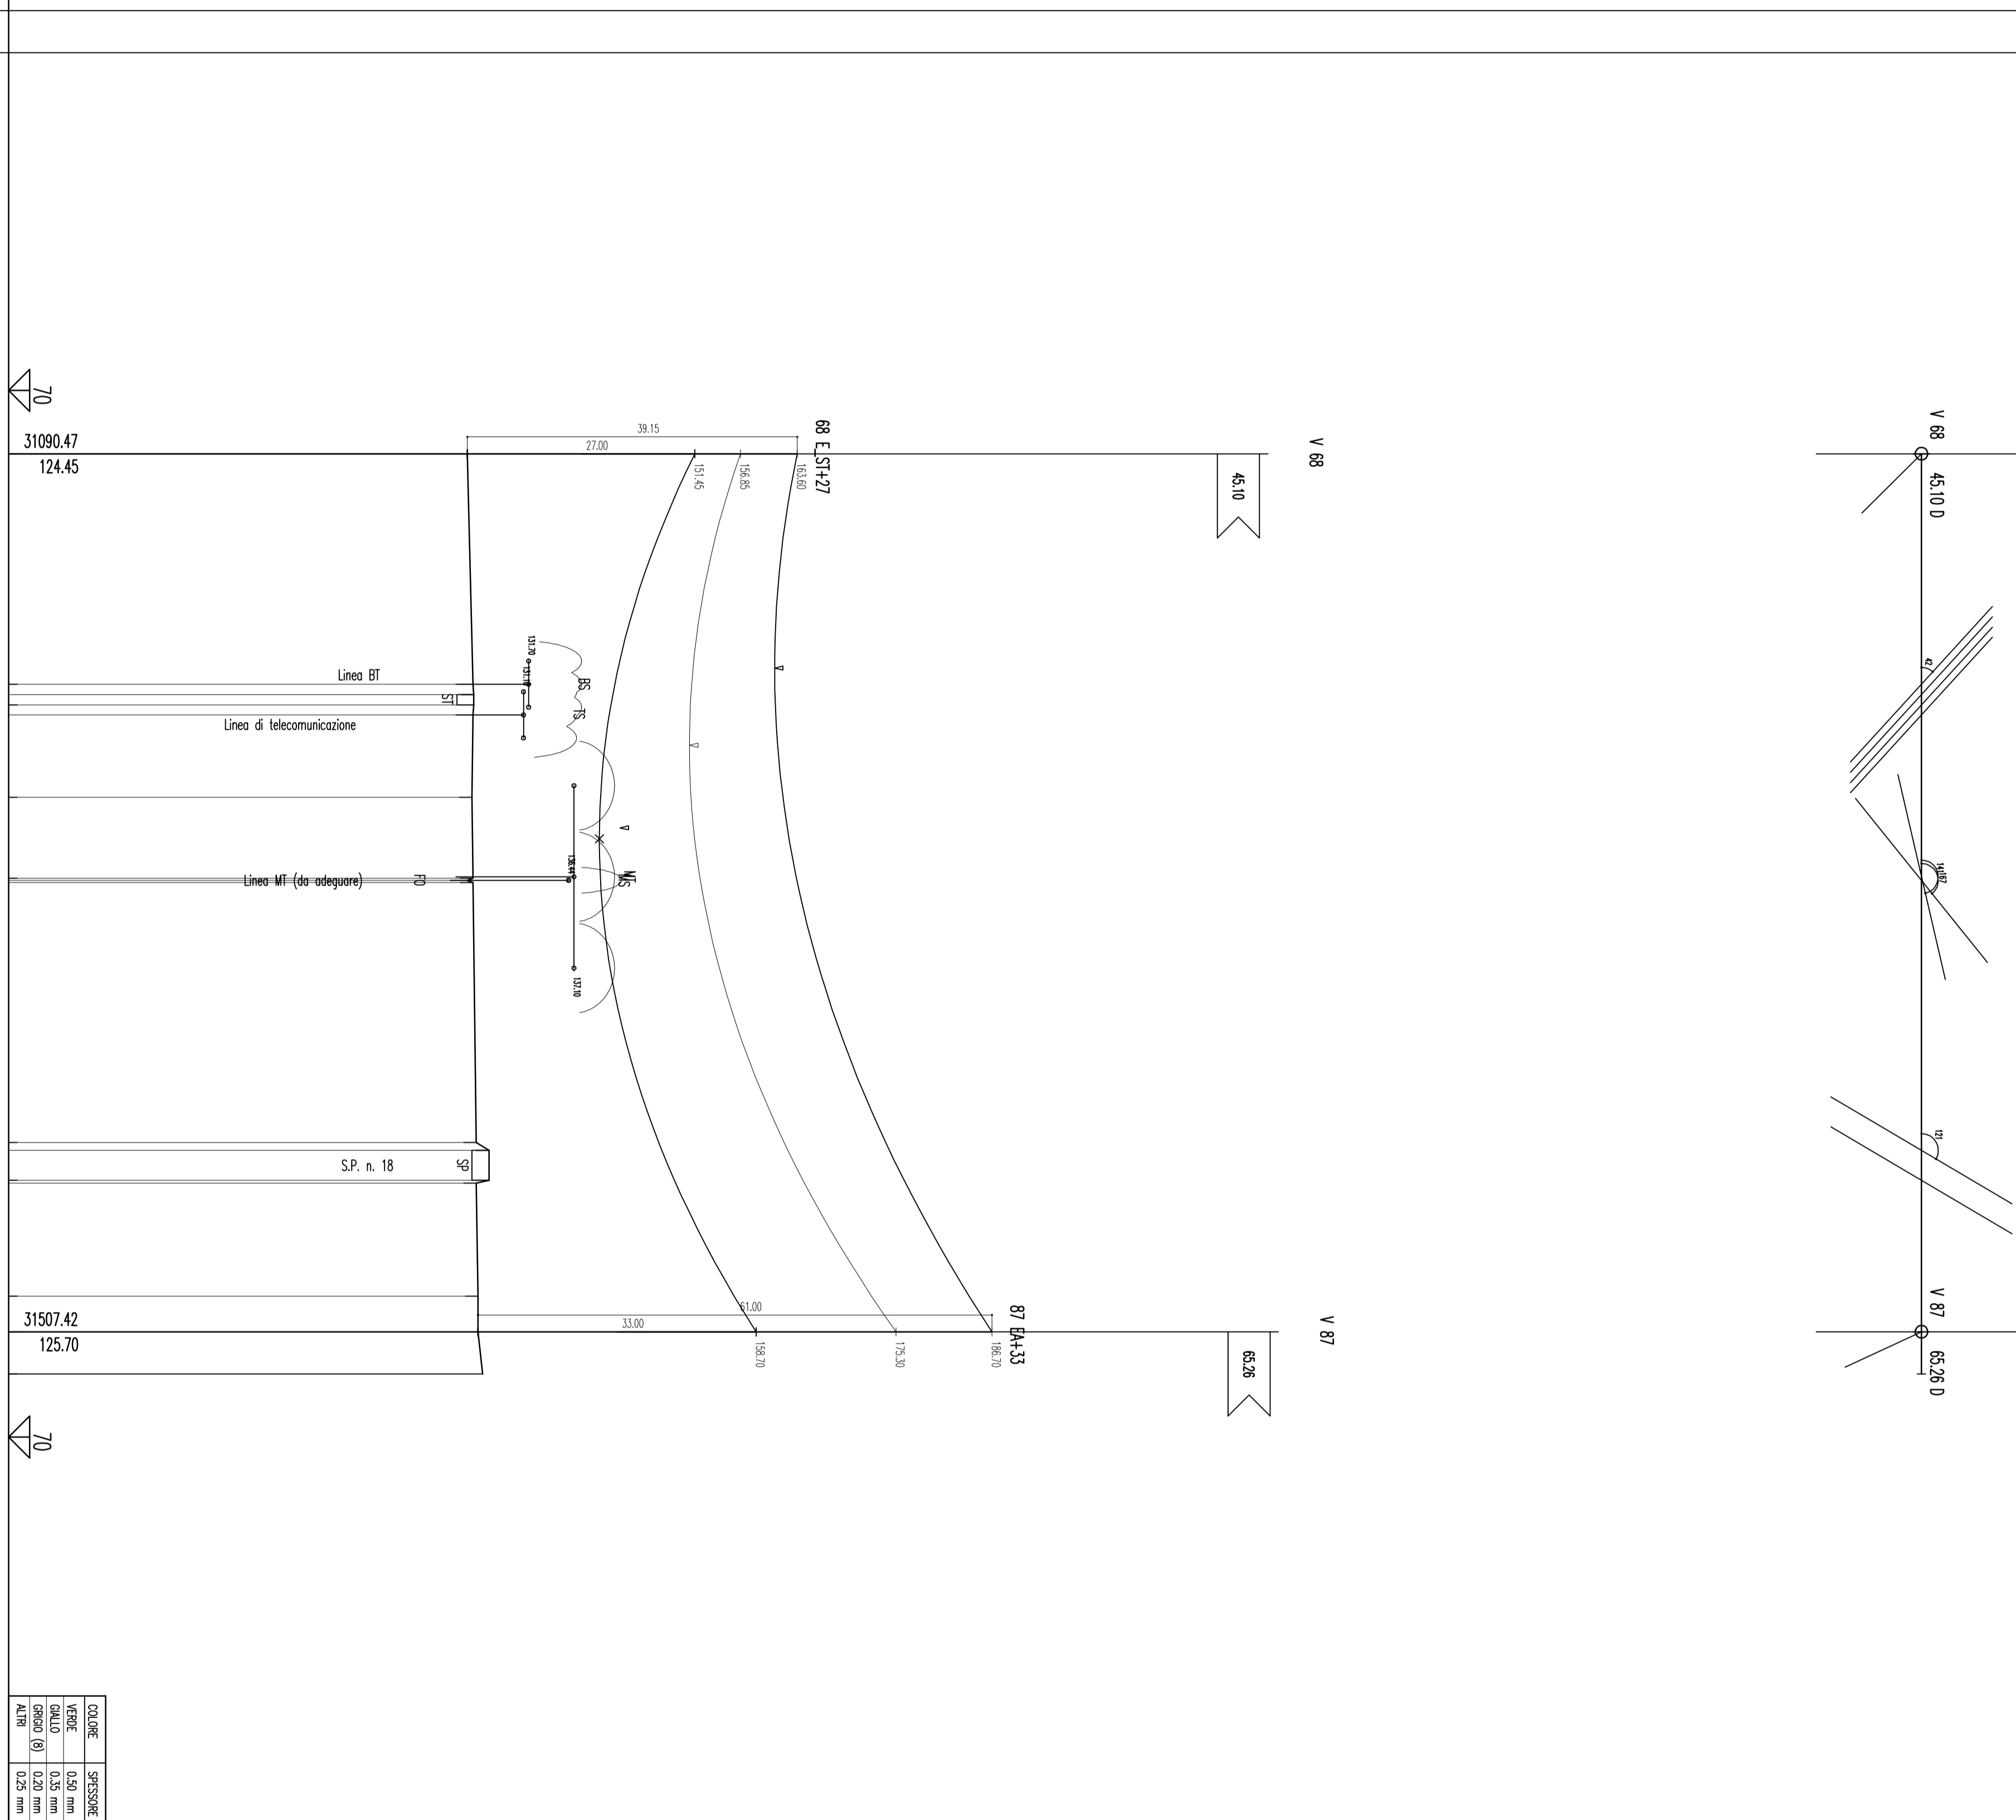

CODICE	SPESORE
EDS	0,52 mm
MSB	0,25 mm
OPCM	0,25 mm
ALTR.	0,25 mm

REVISIONI		TITOLI	
NO	DATA	DESCRIZIONE	PRODOTTO
1	30/03/2019	Finali Elaborato	LEBR11002CRXX00219

TERNA RETE ITALIA S.P.A.
 Via San Cristoforo, 22 - 35139 PADOVA
 IL RESPONSABILE
 Ing. Gerardo Fazzolari

COMPTON
 Via S. Maria Maddalena, 10 - 40138 BOLOGNA
 IL RESPONSABILE
 Ing. Gerardo Fazzolari

PRODOTTORE
 RACCORDO DELL'ELETTRODOTTO "CASSANO - CHIARI" con l'esistente
 linea 220 kV ST L.18 - Profilo allineatico

PRODOTTORE
 RACCORDO DELL'ELETTRODOTTO "CASSANO - CHIARI" con l'esistente
 linea 220 kV ST L.18 - Profilo allineatico

Questo documento contiene informazioni di proprietà Terma Rete Italia S.p.A. e deve essere utilizzato esclusivamente ai fini del progetto per il quale è stato redatto. È vietata qualsiasi forma di riproduzione o di divulgazione senza il permesso scritto dalla Terma Rete Italia S.p.A. Qualsiasi violazione delle condizioni di utilizzo sarà considerata un illecito e sarà perseguita legalmente. Terma Rete Italia S.p.A. si riserva il diritto di modificare senza preavviso il contenuto di questo documento.