PLANIMETRIA - FASE DI CANTIERE
Scala 1:1.000

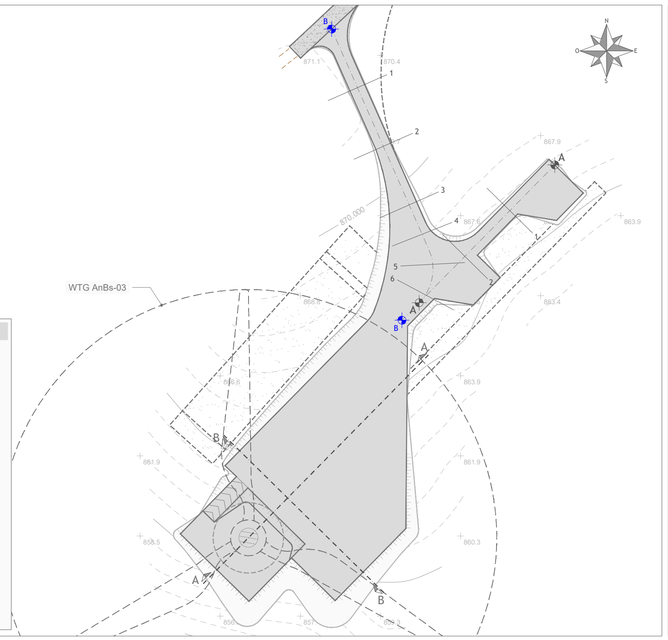

SEZIONI
Scala altezze 1:500
Scala lunghezze 1:500

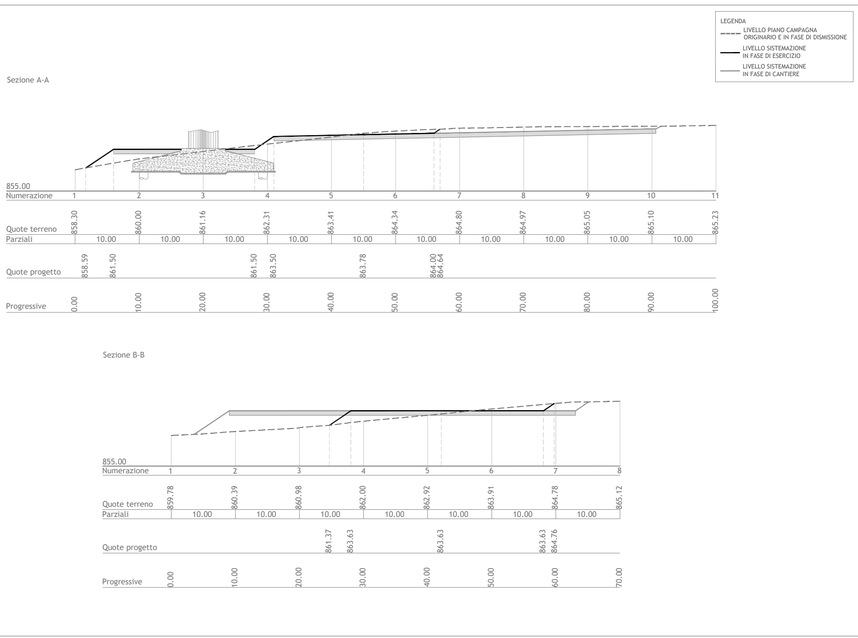

PLANIMETRIA - FASE DI ESERCIZIO
Scala 1:1.000

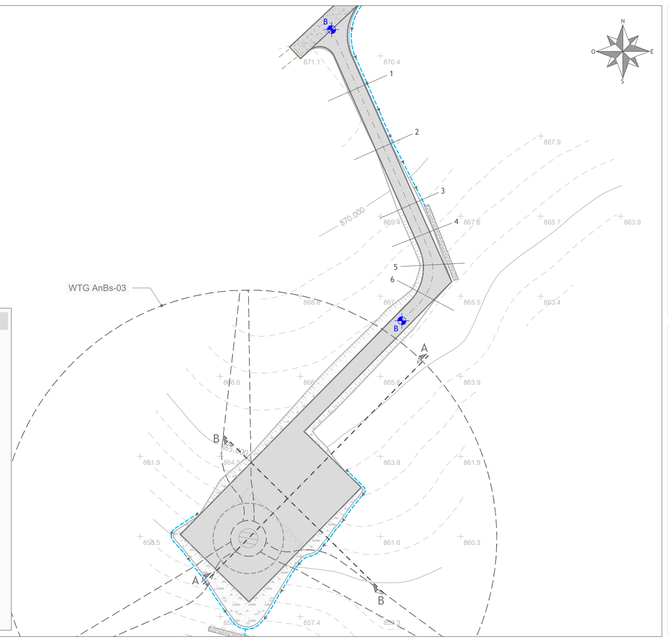

VIABILITÀ IN FASE DI CANTIERE - TRATTO A-A
Scala altezze 1:500
Scala lunghezze 1:500

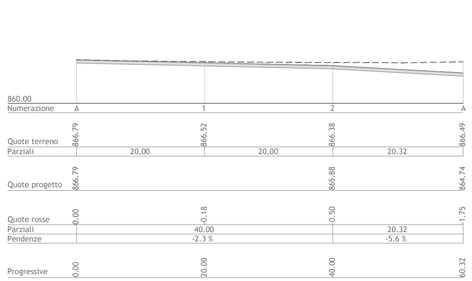

VIABILITÀ IN FASE DI ESERCIZIO - TRATTO B-B
Scala altezze 1:500
Scala lunghezze 1:500

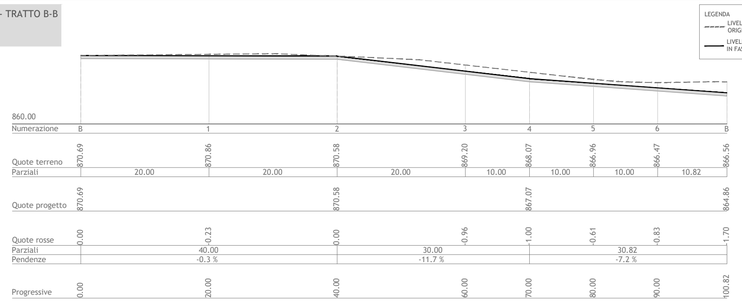

Firmato digitalmente da:
NALIN PIERLUIGI
Data: 13/05/2024 18:33:57

INTEGRALE RICOSTRUZIONE PARCO EOLICO "Andretta- Bisaccia"

ADEGUAMENTO TECNICO IMPIANTO EOLICO MEDIANTE INTERVENTO DI REPOWERING DELLE TORRI ESISTENTI E RIDUZIONE NUMERICA DEGLI AEROGENERATORI

Progettazione Componente

GEKO S.p.A.
Via Reno, 5 - 00198 Roma (RM)
Tel. 06.88803910 | Fax 06.45654740
E-Mail: gekospa@pec.gekospa.it

Studio Acustico e Vibrazioni

Teasistemi
Via Ponte Pigneri, nr 8 - 56122 Pisa (PI)
Tel. 05.063961
E-Mail: info@tea-group.com

Progettazione Studi Ambientali e Specialistici

Progetto Energia s.r.l.
Via Cardito, 202 - 83031 Ariano Irpino (AV)
Tel. 0825.831313
E-Mail: info@progettoenergia.biz

Progettista:
Ing. Massimo Lo Russo

Rev.	Data	Descrizione revisione	Redatto	Controllato	Approvato
00	02.05.2024	EMISSIONE PER AUTORIZZAZIONE	E. LO BUONO	L. CONTE	G. LO RUSSO

Titolo Documento:

PLANIMETRIA CON SEZIONI TRASVERSALI E LONGITUDINALI:
WTG AnBs-03

Scala:	Formato Stampa:	Numero Documento:					
1:1.000 1:500	A2+	Commessa	Fase	Tipo doc.	Progr. doc.		Rev.
	Foglio: 1 di 1	2 3 3 5 0 2	D	D	0 4 7 1		0 0

Opera

Progetto di Integrale Ricostruzione di un impianto eolico composto da 18 aerogeneratori da 6,6 MW per una potenza complessiva di118,8MW e relative opere di connessione nei Comuni di Andretta, Bisaccia e Vallata (AV) con smantellamento di n.35 aerogeneratori di potenza in esercizio pari a 70MW

Approvazione documento

Rev.	Data	Oggetto della revisione	Elaborazione	Verifica	Approvazione
00	Maggio 2024	Emissione per progetto definitivo	Progetto Energia S.r.l.	Geko S.p.A.	Edison Rinnovabili S.p.A.