


LEGENDA

- n° Elettrodotto 380 kV "Cassano - Chiari"
- n° Elettrodotto 220 kV "Chiari - Ric. Brescia Ovest"
- n° Elettrodotto 132 kV "Chiari - Cividate"
- Elettrodotti AT 380 kV
- Elettrodotti AT 220 kV
- Elettrodotti AT 132 kV
- Confini comunali
- Autostrada Bre.Be.Mi.
- Linea Ferroviaria RFI AV-AC
- Edifici demoliti
- Edifici in demolizione
- "Area di prima approssimazione" ai sensi del DM 29/05/2008
- n° manufatti con permanenza minore a 4 ore/giorno, ai sensi del DM 29/05/2008

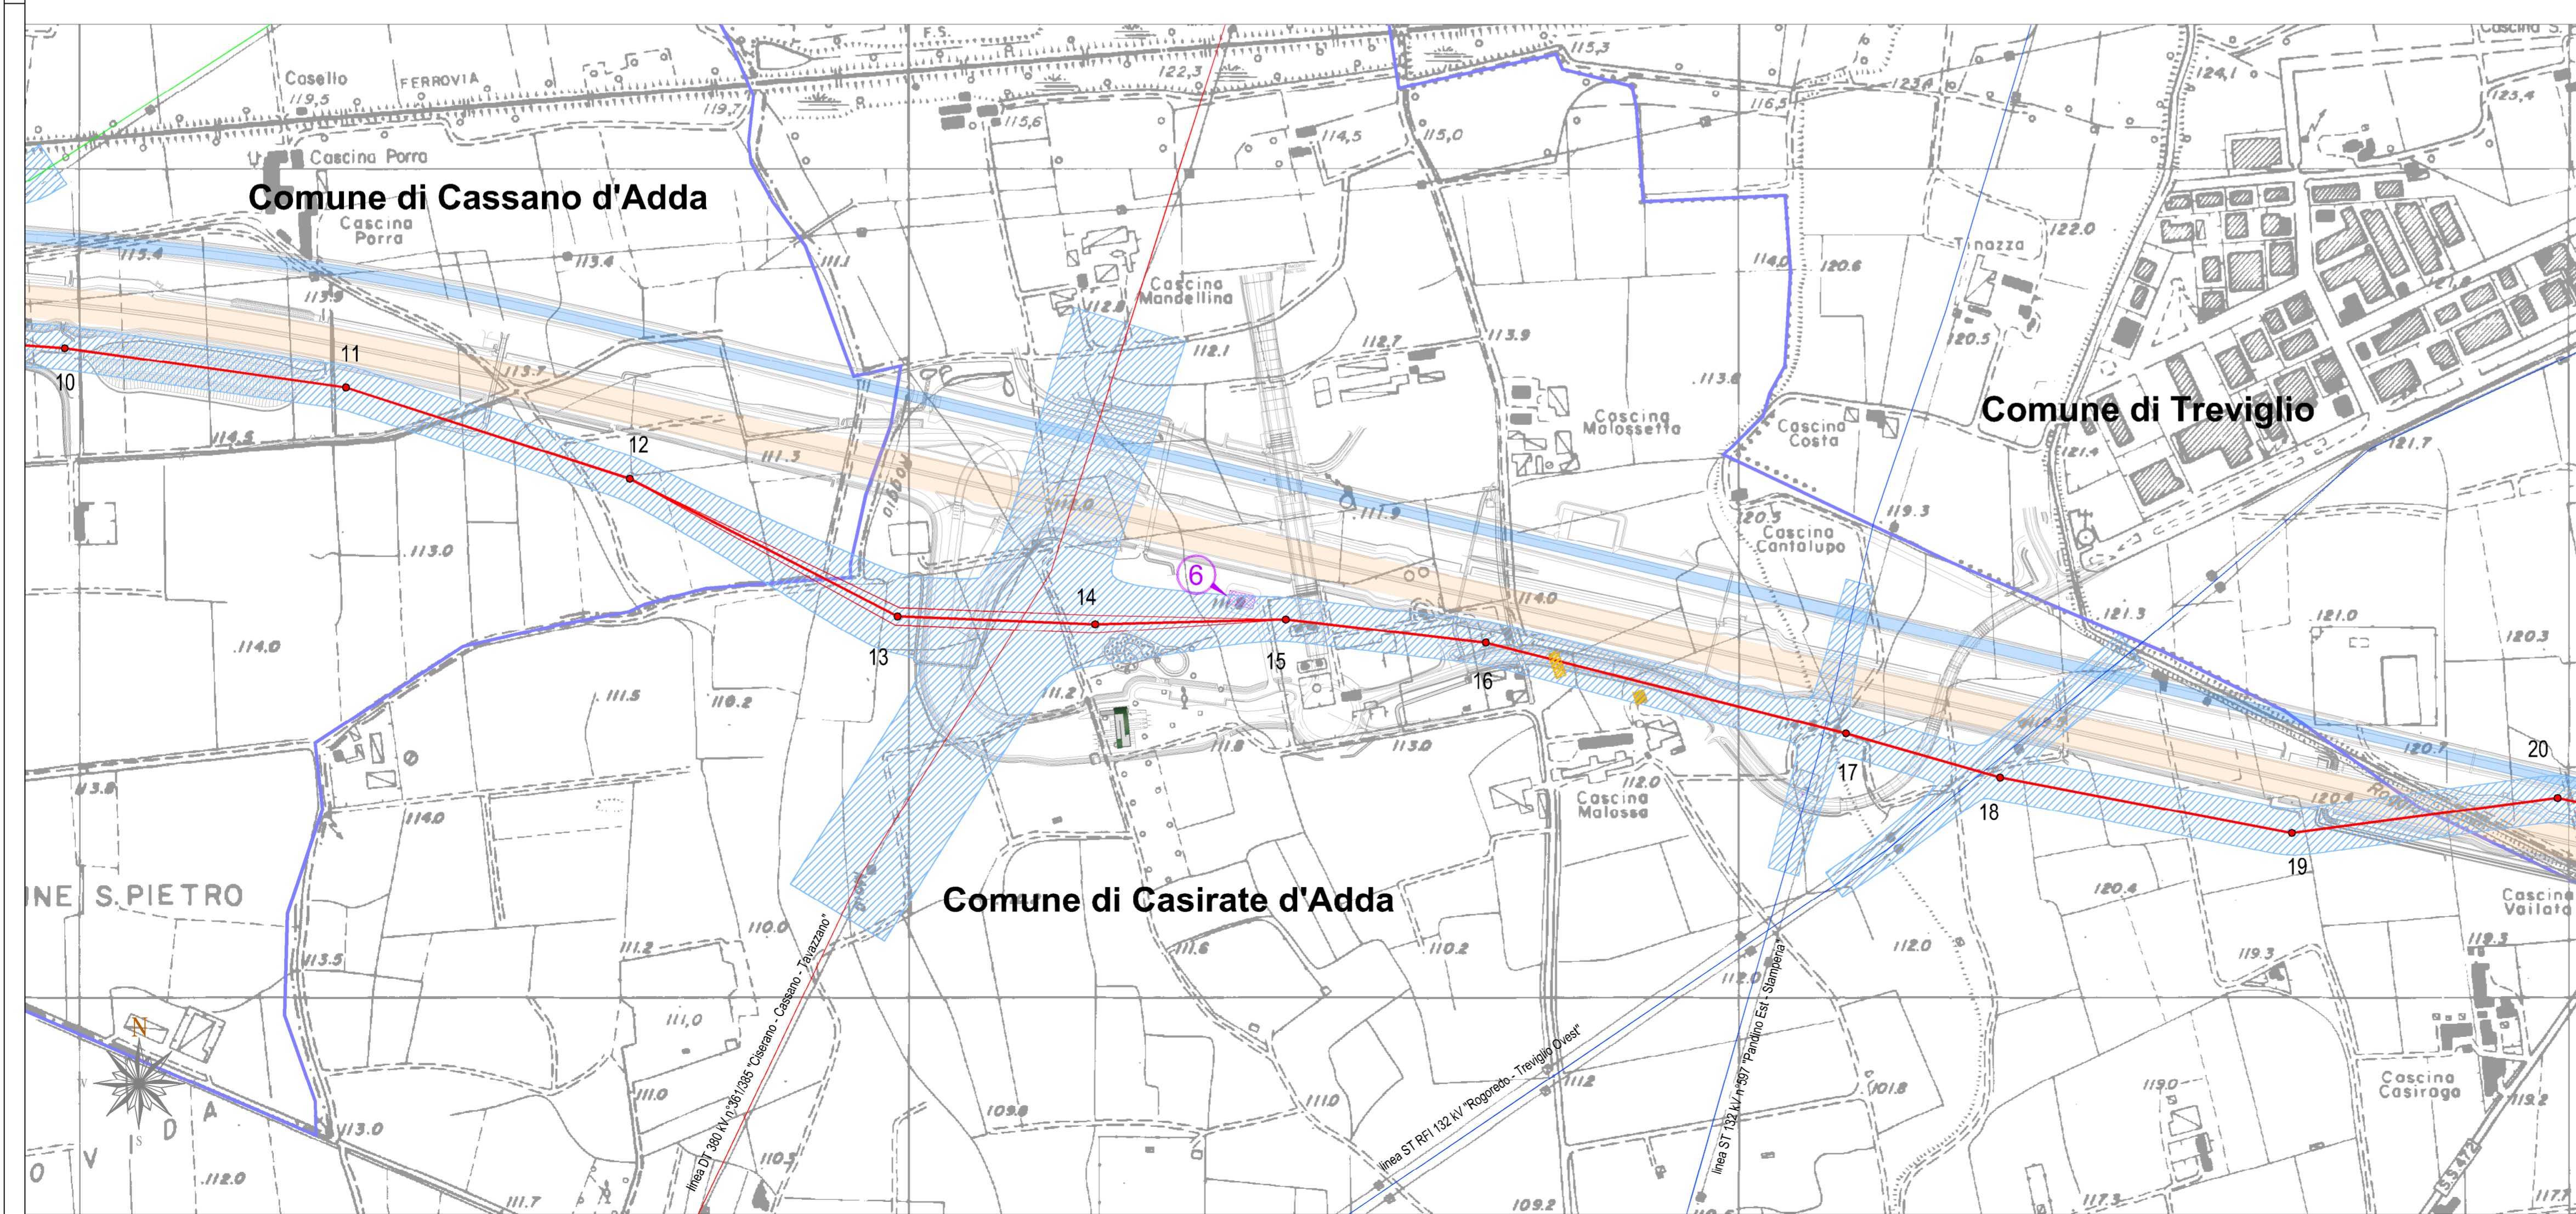

REVISIONI		CODIFICA DELL'ELABORATO	
01	28/03/2014	Approfondimento su opere intereferti	
02	30/10/2013	Prima emissione	
N.	DATA	DESCRIZIONE	ELABORATO VERIFICATO APPROVATO
TIPOLOGIA DELL'ELABORATO		COROGRAFIA	
Corografia		DEBR11002CRX00222	
PROGETTO		TITOLO	
RICAVATO DAL DOC. TERNA		RIQUALIFICAZIONE A 380 kV DELL'ELETTRODOTTO AEREO "CASSANO-RIC. OVEST BRESCIA" NELLA TRATTA COMPRESA TRA LE CITTÀ DI CASSANO D'ADDA E CHIARI ED OPERE CONNESSE	
CLASSIFICAZIONE DI SICUREZZA		Valutazioni sui valori di induzione magnetica e campo elettrico generati Corografia con Distanze di Prima Approssimazione (DPA)	
NOME DEL FILE	SCALA CAD	FORMATO	SCALA
DEBR11002CRX00222_01.dwg	1 unità = 1 m	A1	1 : 5.000
FOGLIO		FOGLIO	
1 / 6		1 / 6	

Questo documento contiene informazioni di proprietà Terma Rete Italia S.p.A. e deve essere utilizzato esclusivamente dal destinatario in relazione alle finalità per le quali è stato fornito. È vietata qualsiasi forma di riproduzione o di divulgazione senza l'esplicito consenso di Terma Rete Italia S.p.A.
 This document contains information proprietary to Terma Rete Italia S.p.A. and it will have to be used exclusively for the purposes for which it has been furnished. Whichever shape of spreading or reproduction without the written permission of Terma Rete Italia S.p.A. is prohibited.