
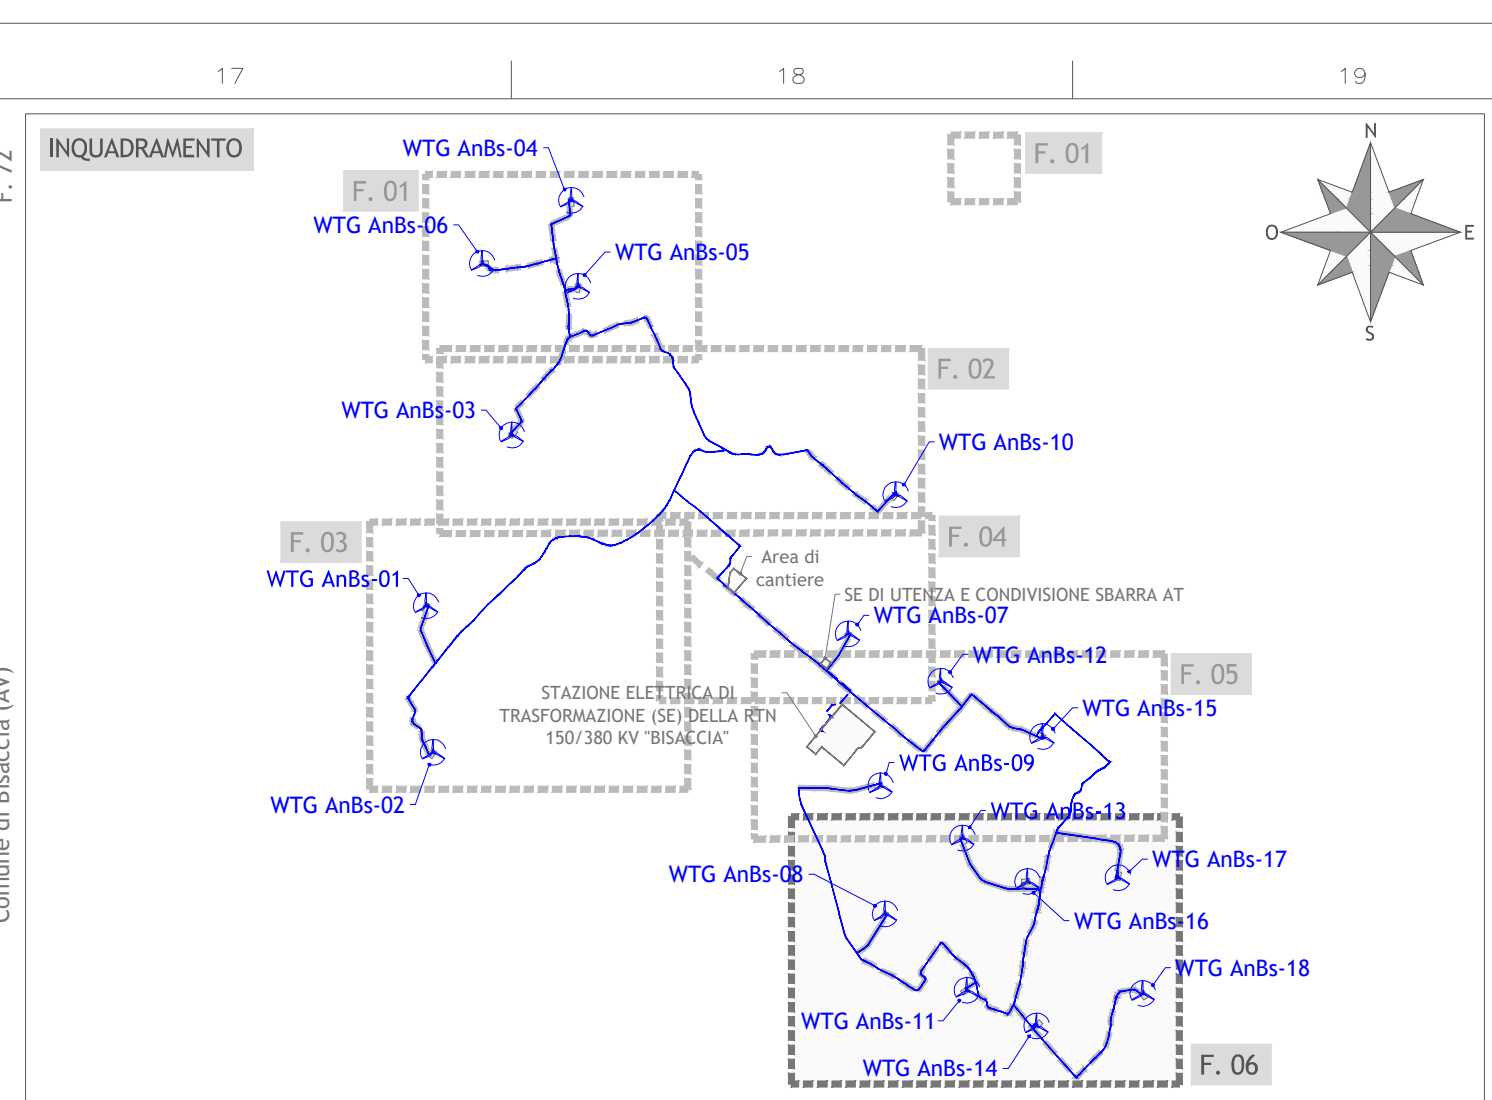


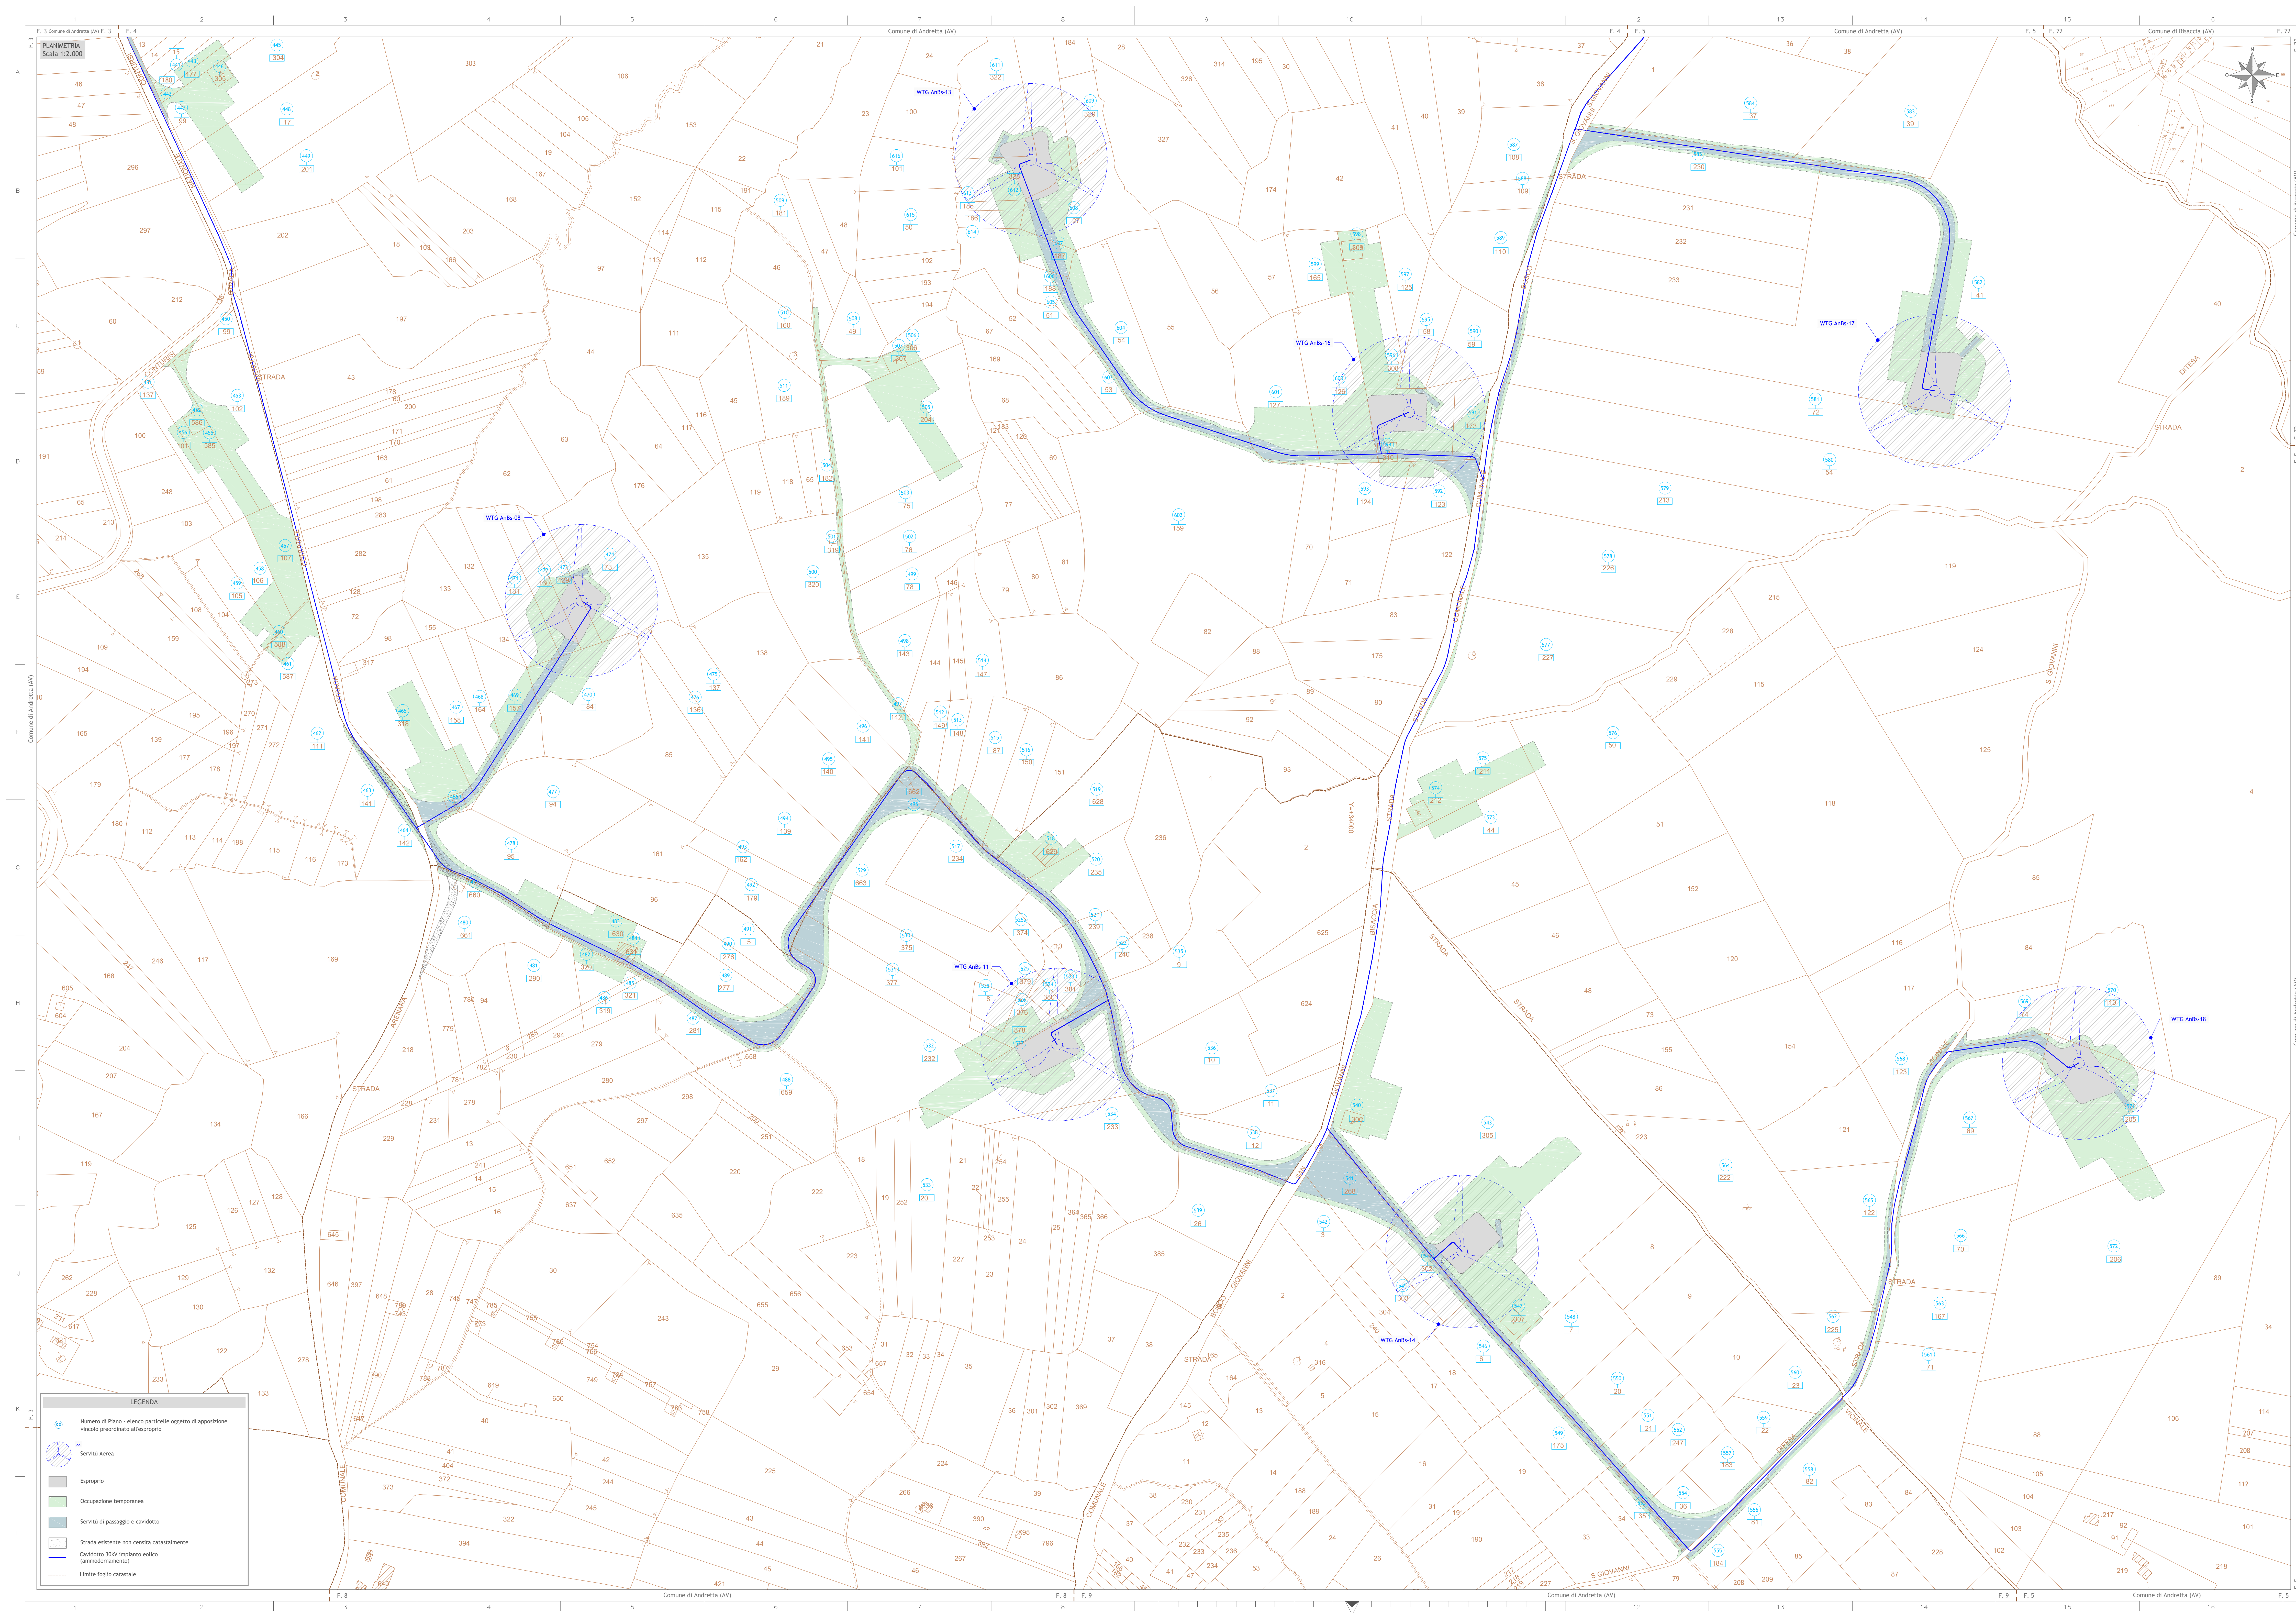

"Andretta - Bisaccia" ADEGUAMENTO TECNICO IMPIANTO EOLICO MEDIANTE INTERVENTO DI REPOWERING DELLE TORRI ESISTENTI E RIDUZIONE NUMERICA DEGLI ALTERNATORI																							
Edison Rinnovabili Spa Edison Renewable Power Via Sesto, 10 - 00194 Roma																							
GEKO S.p.A. Via Fara, 5 - 01188 Fara Sabazia (RM) Tel. 06.88007711 Fax 06.88007712 E-mail: geko@geko.it geko@geko.it Geko Gruppo a partecipazione paritetica Teasistemi Via Ponte Pirelli, 10 - 01122 Lodi (PS) Tel. 0376.300000 Fax 0376.300001 E-mail: info@teasistemi.com TEASISTEMI S.p.A.																							
Progetto Progetto Energia s.r.l. Via Carducci, 221 - 03037 Arona (VC) Tel. 0323.031313 E-mail: info@progettoenergia.it																							
Progettazione, studi iniziali e Direzione																							
<table border="1" style="width: 100%; border-collapse: collapse;"> <thead> <tr> <th style="width: 15%;">Rev.</th> <th style="width: 15%;">Data</th> <th style="width: 40%;">Descrizione modifica</th> <th style="width: 10%;">Autore</th> <th style="width: 10%;">Controllato</th> <th style="width: 10%;">Approvato</th> </tr> </thead> <tbody> <tr> <td>00</td> <td>03.05.2014</td> <td>DEFINIZIONE PER AUTORIZZAZIONE</td> <td>I. CRELLI</td> <td>G. LO ROSSO</td> <td>M. LO ROSSO</td> </tr> </tbody> </table>										Rev.	Data	Descrizione modifica	Autore	Controllato	Approvato	00	03.05.2014	DEFINIZIONE PER AUTORIZZAZIONE	I. CRELLI	G. LO ROSSO	M. LO ROSSO		
Rev.	Data	Descrizione modifica	Autore	Controllato	Approvato																		
00	03.05.2014	DEFINIZIONE PER AUTORIZZAZIONE	I. CRELLI	G. LO ROSSO	M. LO ROSSO																		
PIANO PARTICOLARE DI ESPROFONDO GRAFICO FOGLIO 6																							
<table border="1" style="width: 100%; border-collapse: collapse;"> <thead> <tr> <th style="width: 15%;">Scala</th> <th style="width: 15%;">Formato Stampo</th> <th style="width: 20%;">Numero Documento</th> <th style="width: 10%;">Fasce</th> <th style="width: 10%;">Tipo doc.</th> <th style="width: 10%;">Prog. doc.</th> <th style="width: 10%;">Rev.</th> </tr> </thead> <tbody> <tr> <td>1:2.000</td> <td>Foglio 1 di 1</td> <td style="text-align: center; font-size: 1.2em;">2 3 3 5 0 2</td> <td style="text-align: center; font-size: 1.2em;">D</td> <td style="text-align: center; font-size: 1.2em;">D</td> <td style="text-align: center; font-size: 1.2em;">0 5 3 8</td> <td style="text-align: center; font-size: 1.2em;">0 0</td> </tr> </tbody> </table>										Scala	Formato Stampo	Numero Documento	Fasce	Tipo doc.	Prog. doc.	Rev.	1:2.000	Foglio 1 di 1	2 3 3 5 0 2	D	D	0 5 3 8	0 0
Scala	Formato Stampo	Numero Documento	Fasce	Tipo doc.	Prog. doc.	Rev.																	
1:2.000	Foglio 1 di 1	2 3 3 5 0 2	D	D	0 5 3 8	0 0																	
Opere																							
Progetto di Integrato Ricostruzione di un impianto eolico composto da 18 aerogeneratori da 5,6 MW per una potenza complessiva di 100,8 MW e relative opere di connessione nei Comuni di Andretta, Bisaccia e Vallata (AV) con smantellamento di n.35 aerogeneratori di potenza in esercizio pari a 70 MW																							
<table border="1" style="width: 100%; border-collapse: collapse;"> <thead> <tr> <th style="width: 10%;">Rev.</th> <th style="width: 10%;">Data</th> <th style="width: 30%;">Oggetto della revisione</th> <th style="width: 30%;">Elaborazione</th> <th style="width: 10%;">Verifica</th> <th style="width: 10%;">Approvazione</th> </tr> </thead> <tbody> <tr> <td>01</td> <td>14/09/2014</td> <td>Emissione per progetto definitivo</td> <td>Progetto Energia S.r.l.</td> <td>Geko S.p.A.</td> <td>Edison Rinnovabili S.p.A.</td> </tr> </tbody> </table>										Rev.	Data	Oggetto della revisione	Elaborazione	Verifica	Approvazione	01	14/09/2014	Emissione per progetto definitivo	Progetto Energia S.r.l.	Geko S.p.A.	Edison Rinnovabili S.p.A.		
Rev.	Data	Oggetto della revisione	Elaborazione	Verifica	Approvazione																		
01	14/09/2014	Emissione per progetto definitivo	Progetto Energia S.r.l.	Geko S.p.A.	Edison Rinnovabili S.p.A.																		