


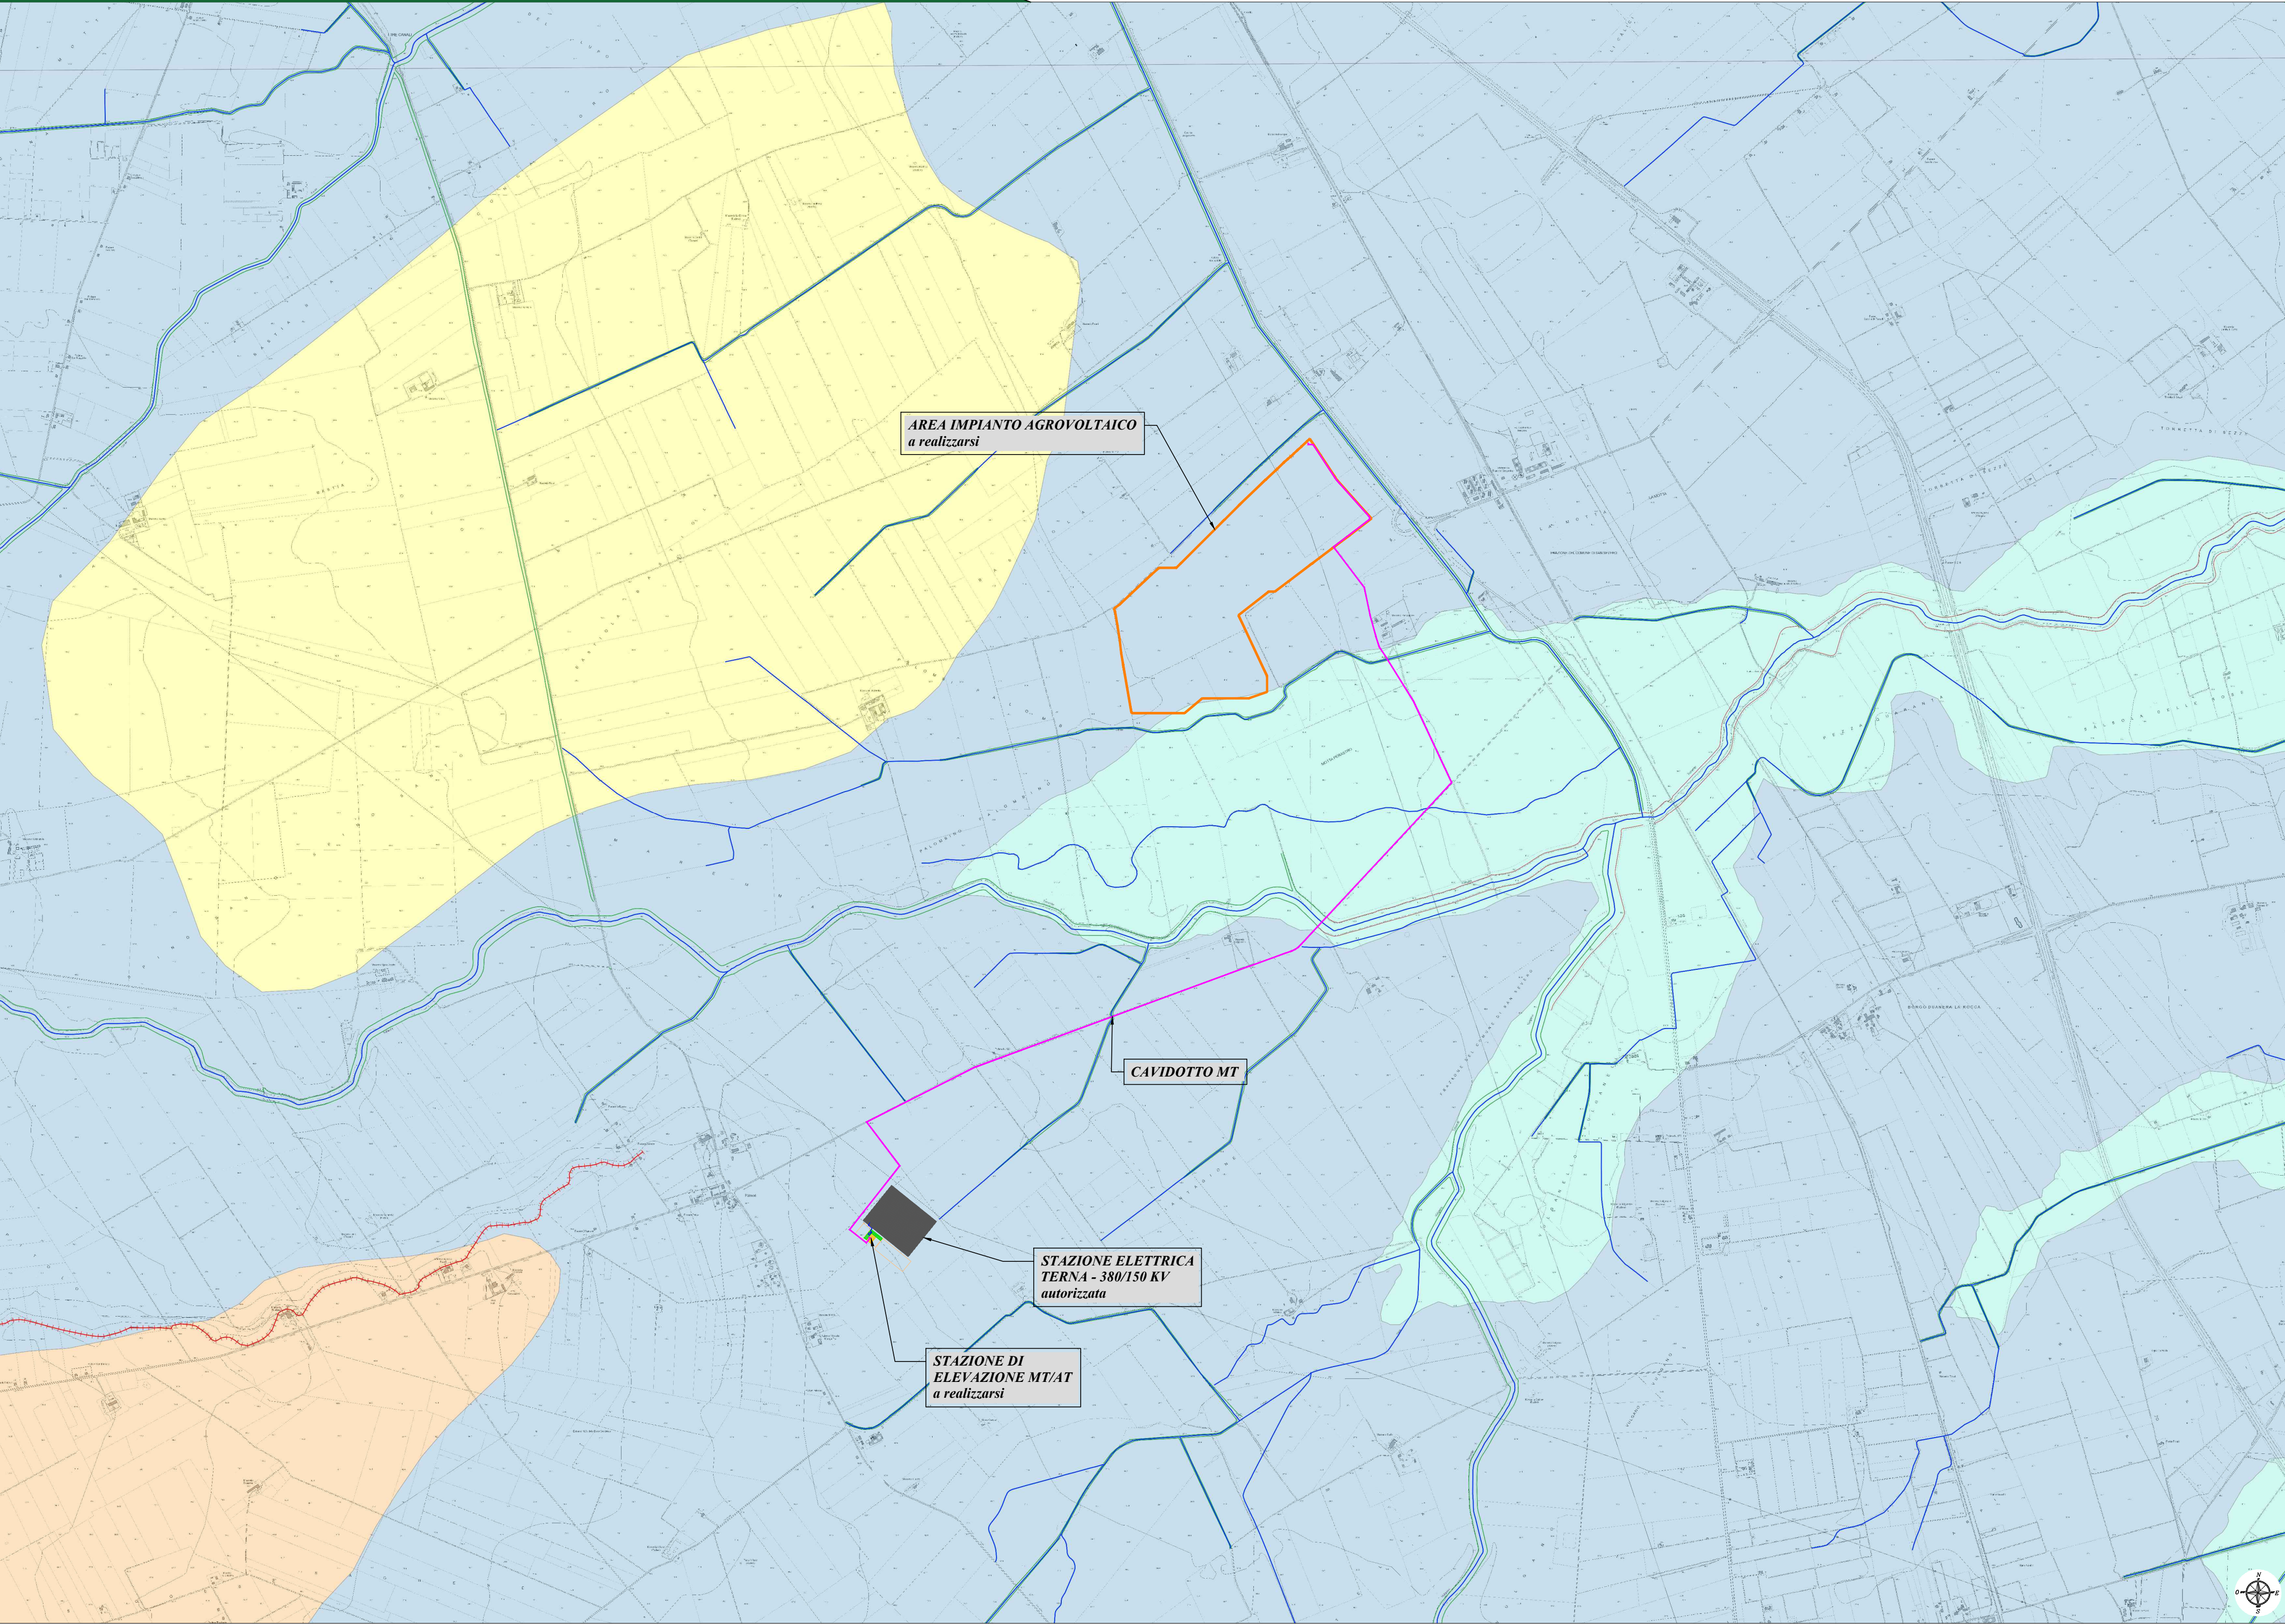

Legenda generale

- Recinzione perimetrale impianto agrovoltaco a realizzarsi
- Cavidotto MT di connessione impianto
- Elettrodotto interrato 150 kV - Opera di Utenza per la connessione alla RTN
- Stazione di elevazione MT/AT a realizzarsi
- Area apparecchiature per la condivisione di Stallo AT a realizzarsi
- Stazione Elettrica Terna "Palmori" autorizzata
- Stalli altri produttori

Legenda Idrogeomorfologica

- FORME ED ELEMENTI DI ORIGINE ANTROPICA**
- Argine
 - Traversa fluviale
 - Opera di difesa costiera
 - Diga
 - Opera ed infrastruttura portuale
 - Discarica controllata
 - Area di cava attiva
 - Cava abbandonata
 - Cava riqualificata
 - Cava rinaturalizzata
 - Discarica di residui di cava
 - Miniera (abbandonata)
 - Discarica di residui di miniera
- FORME ED ELEMENTI LEGATI ALL'IDROGRAFIA SUPERFICIALE**
- Corso d'acqua
 - Corso d'acqua episodico
 - Corso d'acqua obliterato
 - Corso d'acqua tombato
 - Recupito finale di bacino endoreico
 - Sorgente
- BACINI IDRICI**
- Lago naturale
 - Lago artificiale
 - Laguna
 - Salina
 - Stagno, acquitrino, zona palustre
- FORME CARSCICHE**
- Ingresso di grotta naturale
 - Voragine, inghiottitoio o pozzo di crollo
 - Dolina
 - Orto di depressione carsica a morfologia complessa
- FORME DI VERSANTE**
- Nichia di distacco
 - Corpo di frana
 - Cono di detrito
 - Area interessata da dissesto diffuso
 - Area a calanchi e forme simili
 - Orlo di scarpata delimitante forme semipianate
 - Cresta affilata
 - Cresta smussata
 - Asse di dispiuvio
- FORME DI MODELLAMENTO DI CORSO D'ACQUA**
- Ripa di erosione
 - Ciglio di sponda
- SINGOLARITA' DI INTERESSE PAESAGGISTICO**
- Geosito

- FORME ED ELEMENTI DI ORIGINE MARINA**
- Tipo di costa**
- Costa rocciosa
 - Costa rocciosa con spiaggia ciottolosa al piede
 - Costa rocciosa con spiaggia sabbiosa al piede
 - Falesia
 - Falesia con spiaggia ciottolosa al piede
 - Falesia con spiaggia sabbiosa al piede
 - Rias
 - Spaggia sabbiosa
 - Spaggia ciottolosa
 - Spaggia sabbiosa-ciottolosa
 - Cordone dunare
 - Faraglione
- Tettonica**
- Faglia
 - Faglia presunta
 - Asse di anticlinale certo
 - Asse di anticlinale presunto
 - Asse di sinclinale certo
 - Asse di sinclinale presunto
 - Strati suborizzontali (<10°)
 - Strati poco inclinati (10°-45°)
 - Strati molto inclinati (45°-80°)
 - Strati subverticali (>80°)
 - Strati rovesciati
 - Strati contorti
- OROGRAFIA**
- 0 - 100 m
 - 100 - 300 m
 - 300 - 700 m
 - 700 - 1200 m
 - Isolipa con equidistanza 25 m
 - Isolipa con equidistanza 100 m
- BATIMETRIA**
- Isobata con equidistanza 5 m
 - Isobata con equidistanza 25 m

LITOLOGIA DEL SUBSTRATO

- Unità prevalentemente calcarea o dolomitica
- Unità a prevalente componente argillosa
- Unità a prevalente componente siltoso-sabbiosa e/o arenitica
- Unità a prevalente componente arenitica
- Unità a prevalente componente rudlitica
- Unità costituite da alternanze di rocce a composizione e/o granulometria variabile
- Unità a prevalente componente argillitica con un generale assetto caotico
- Depositi sciolti a prevalente componente sabbioso-ghiaiosa
- Depositi sciolti a prevalente componente pelitica

CITTA' DI SAN SEVERO

CITTA' DI FOGGIA

COMUNE DI LUCERA

prov. di Foggia
REGIONE PUGLIA

Impianto Agrivoltaico "SAN SEVERO"

della potenza di 32,642 MW in DC ubicato nel Comune di San Severo e relative opere di connessione ricadenti anche nei territori di Foggia e Lucera

PROGETTO DEFINITIVO

COMMITTENTE:

SOLAR SUD SRL
LARGO AUGUSTO, 3
20122 MILANO (MI)
email PEC: solarsudsr@legalmail.it

PROGETTAZIONE:

TEKNE
SOCIETÀ DI INGEGNERIA

TEKNE srl
Via Vincenzo Gioberti, 11 - 76123 ANDRIA
Tel +39 0883 553714 - 552841 - Fax +39 0883 552915
www.gruppotekne.it e-mail: comati@gruppotekne.it

PROGETTISTA:

Dott. Ing. Renato Pertuso
(Direttore Tecnico)

LEGALE RAPPRESENTANTE:

Dott. Renato Mansi

PD

PROGETTO DEFINITIVO

CARTA IDROGEOMORFOLOGICA

Tavola: **RE06-TAV05**

Filename: **TV0699-PD-RE06-TAV05-CartaIdrogeomorfologicaR06.jpg**

Protocollo Tekne: **TKA999**

Data 1ª emissione: **Marzo 2024**

Redatto: **A. DI BARI**

Verificato: **G. PERTUSO**

Approvato: **R. PERTUSO**

Scala: **1:20.000**

1				
2				
3				
4				