


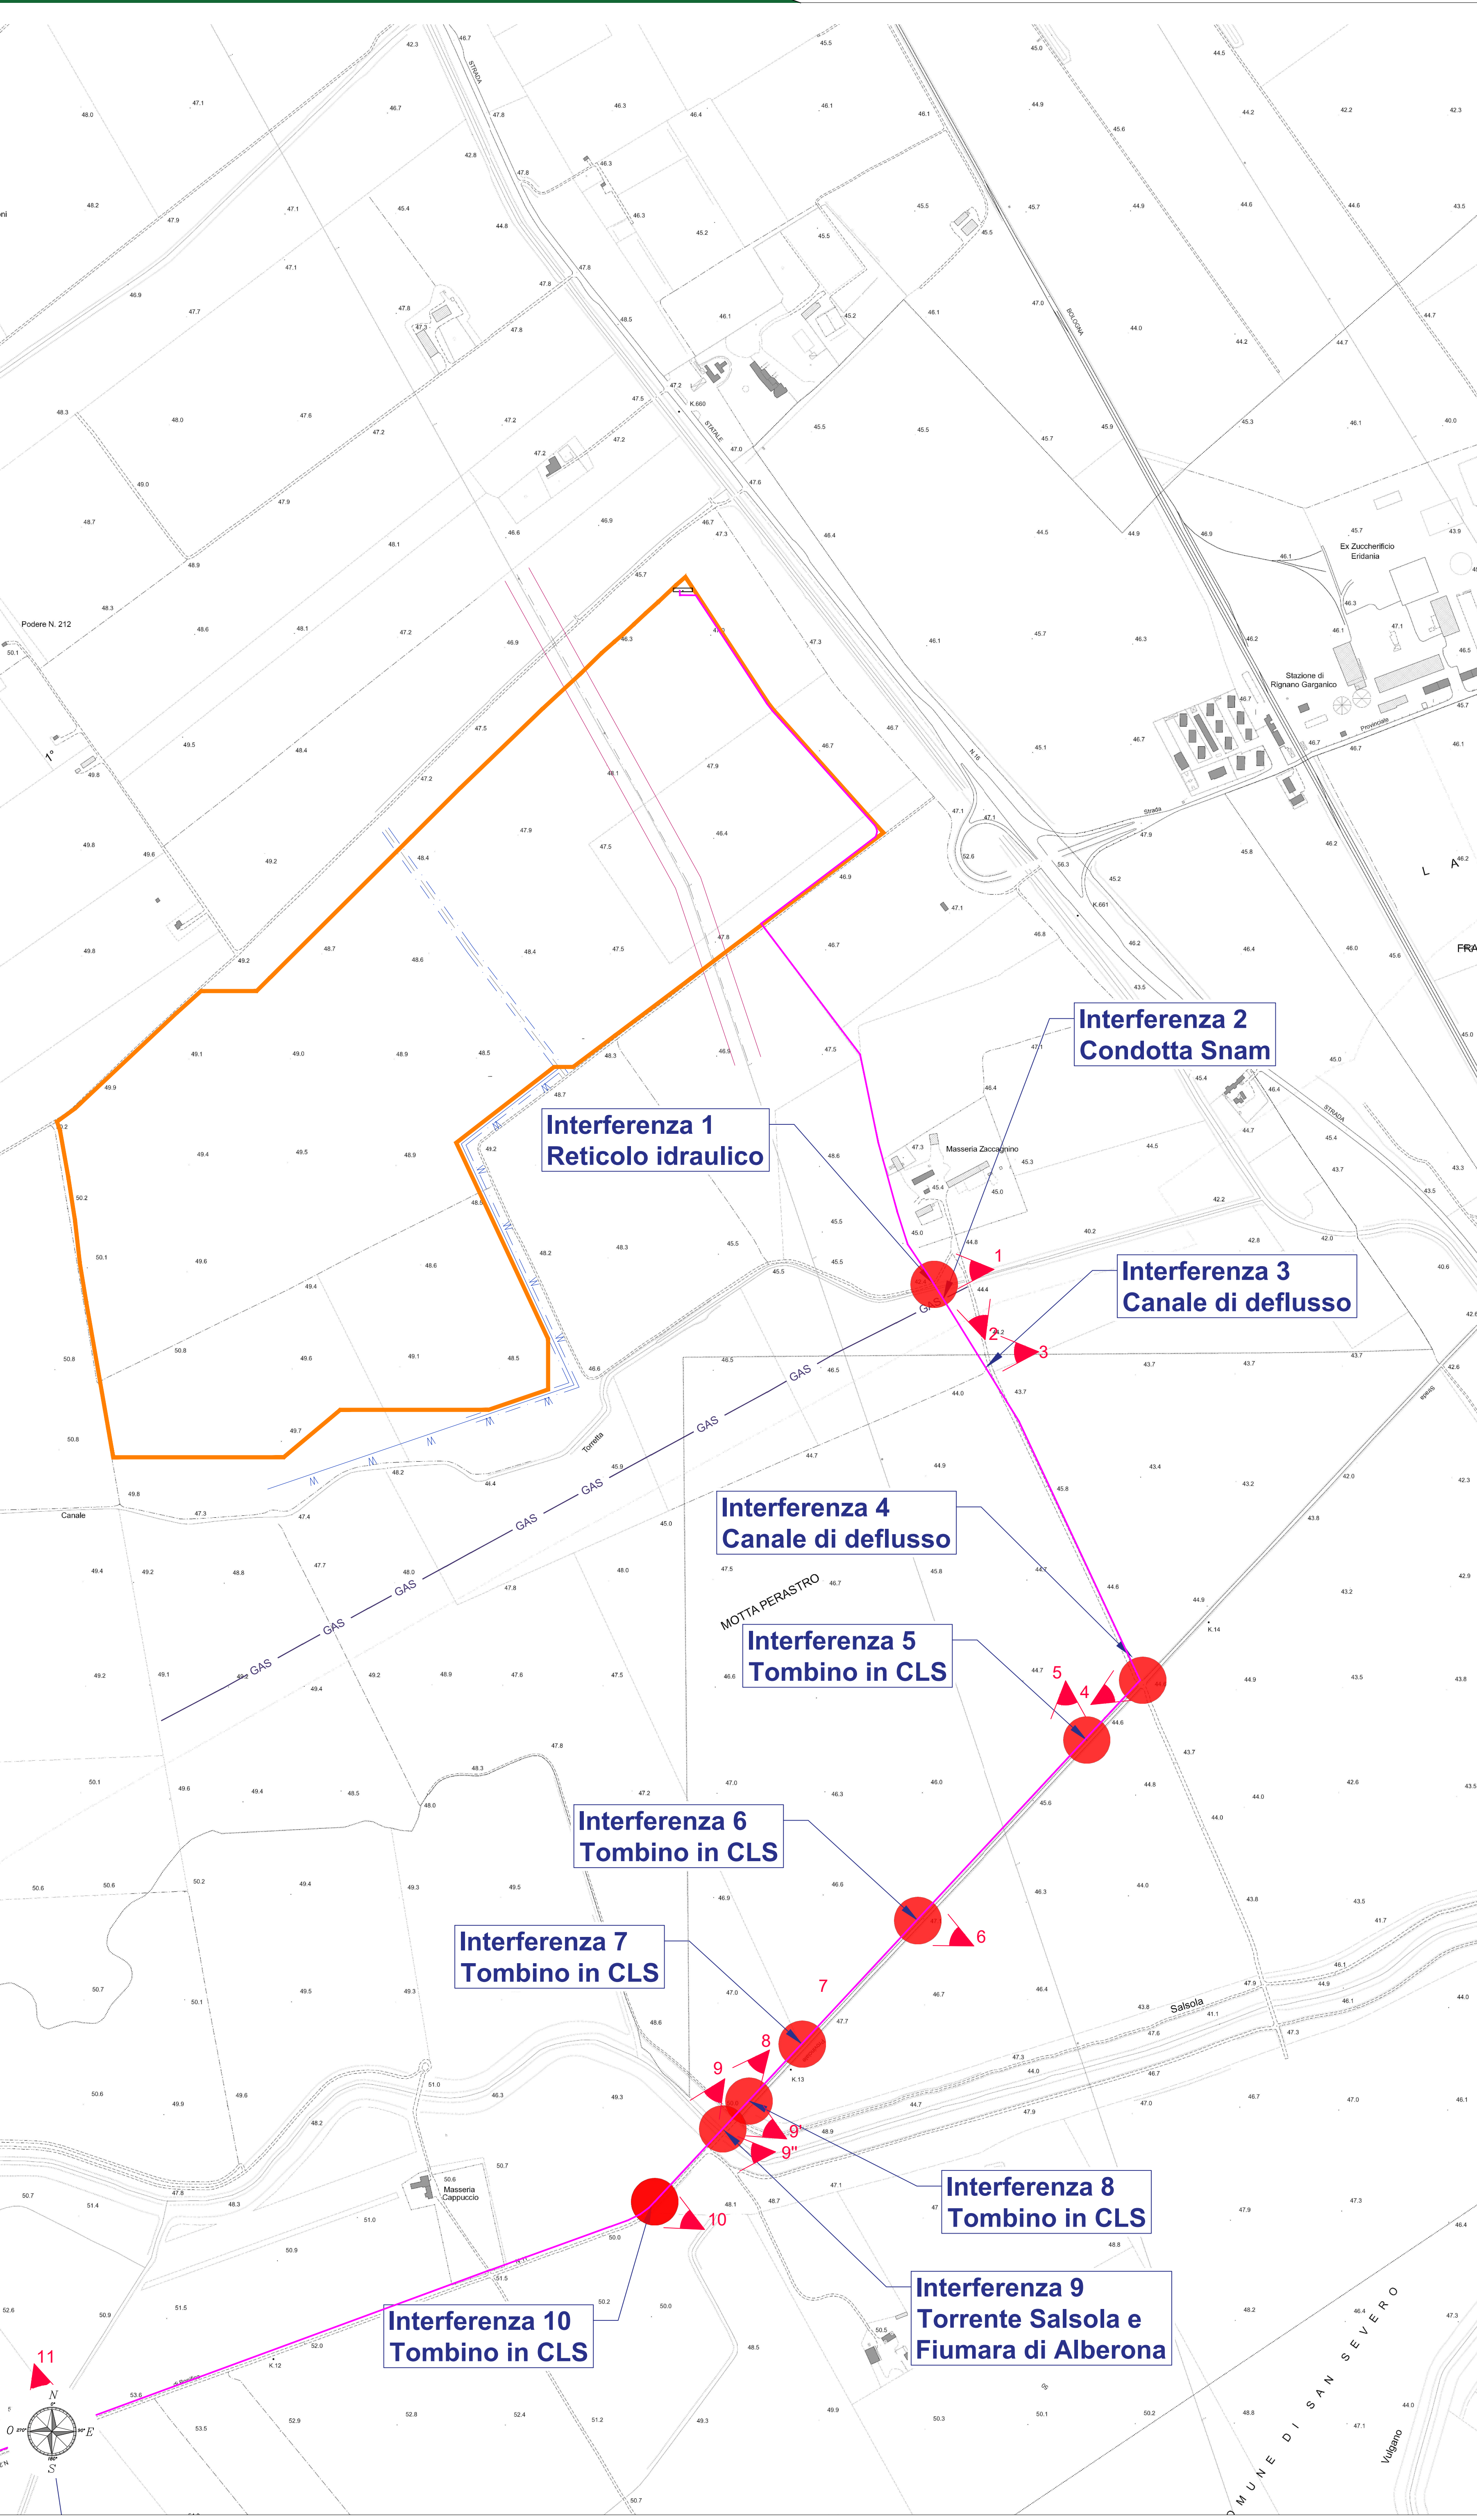

Risoluzione interferenza 1 - 2 - 3

1-Reticolo idraulico, 2-condotta Snam, 3-canale

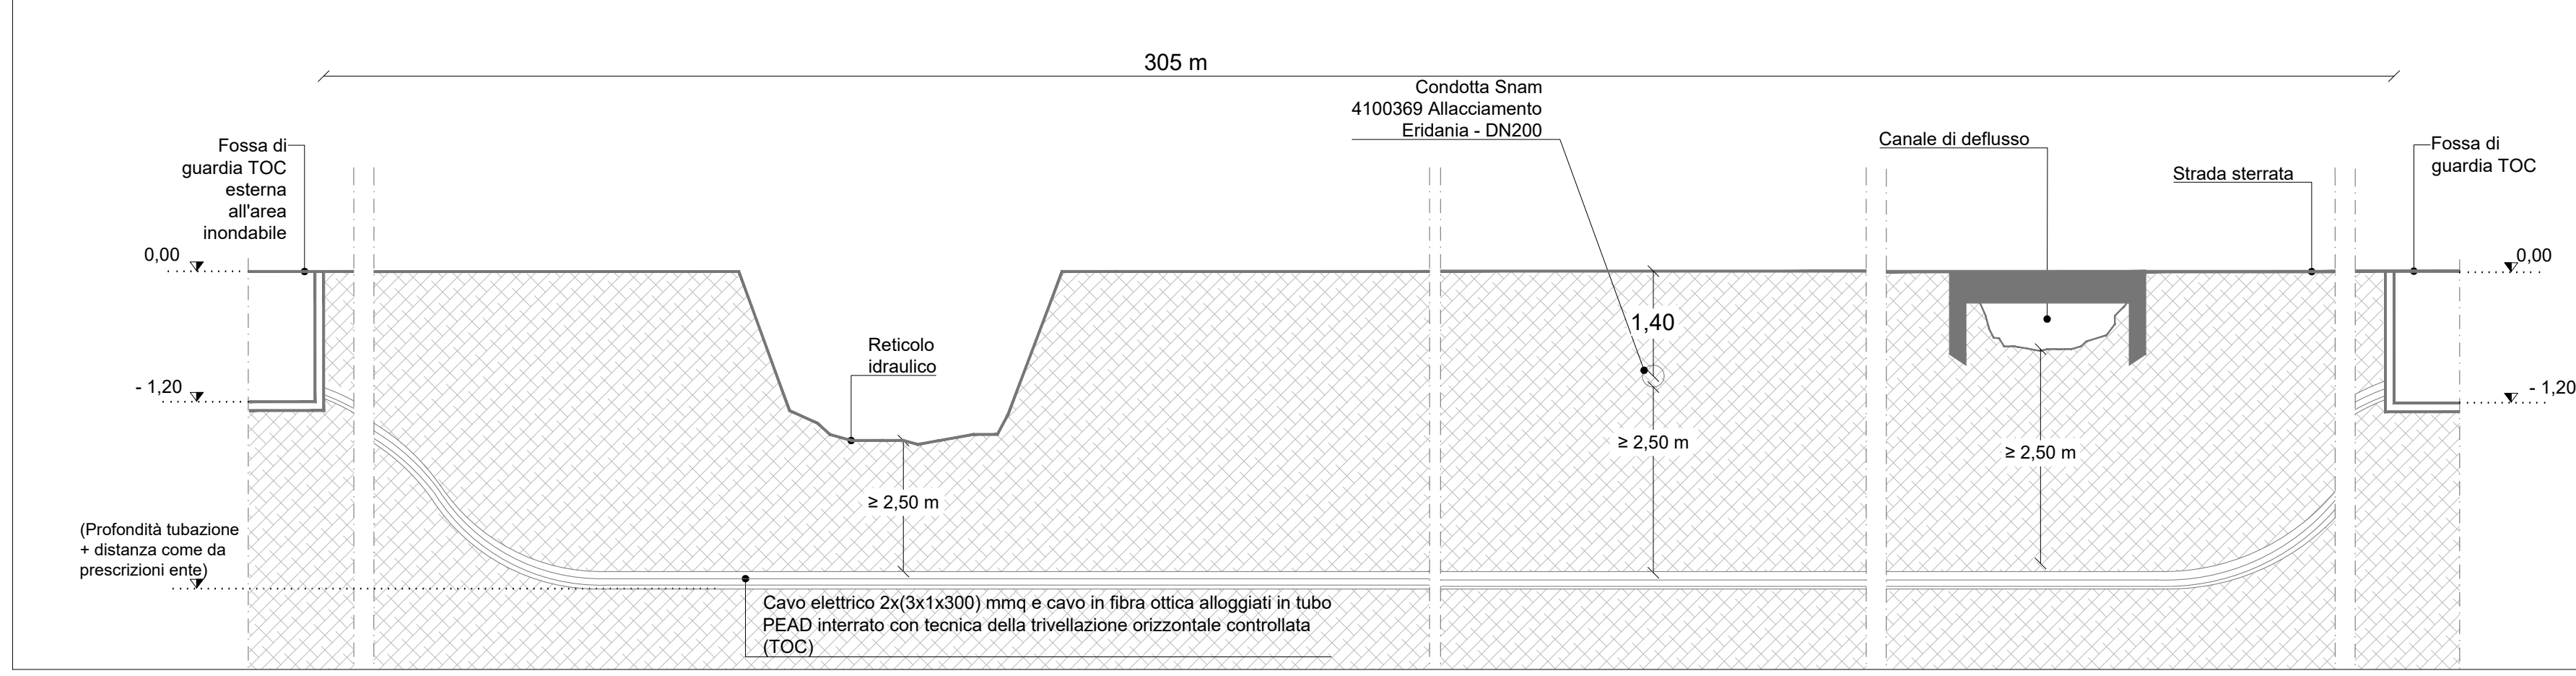


FOTO 1 - Reticolo Idraulico



FOTO 2 - Condotta Snam



FOTO 3 - Canale



Risoluzione interferenza 4

1-Reticolo idraulico, 2-condotta Snam, 3-canale

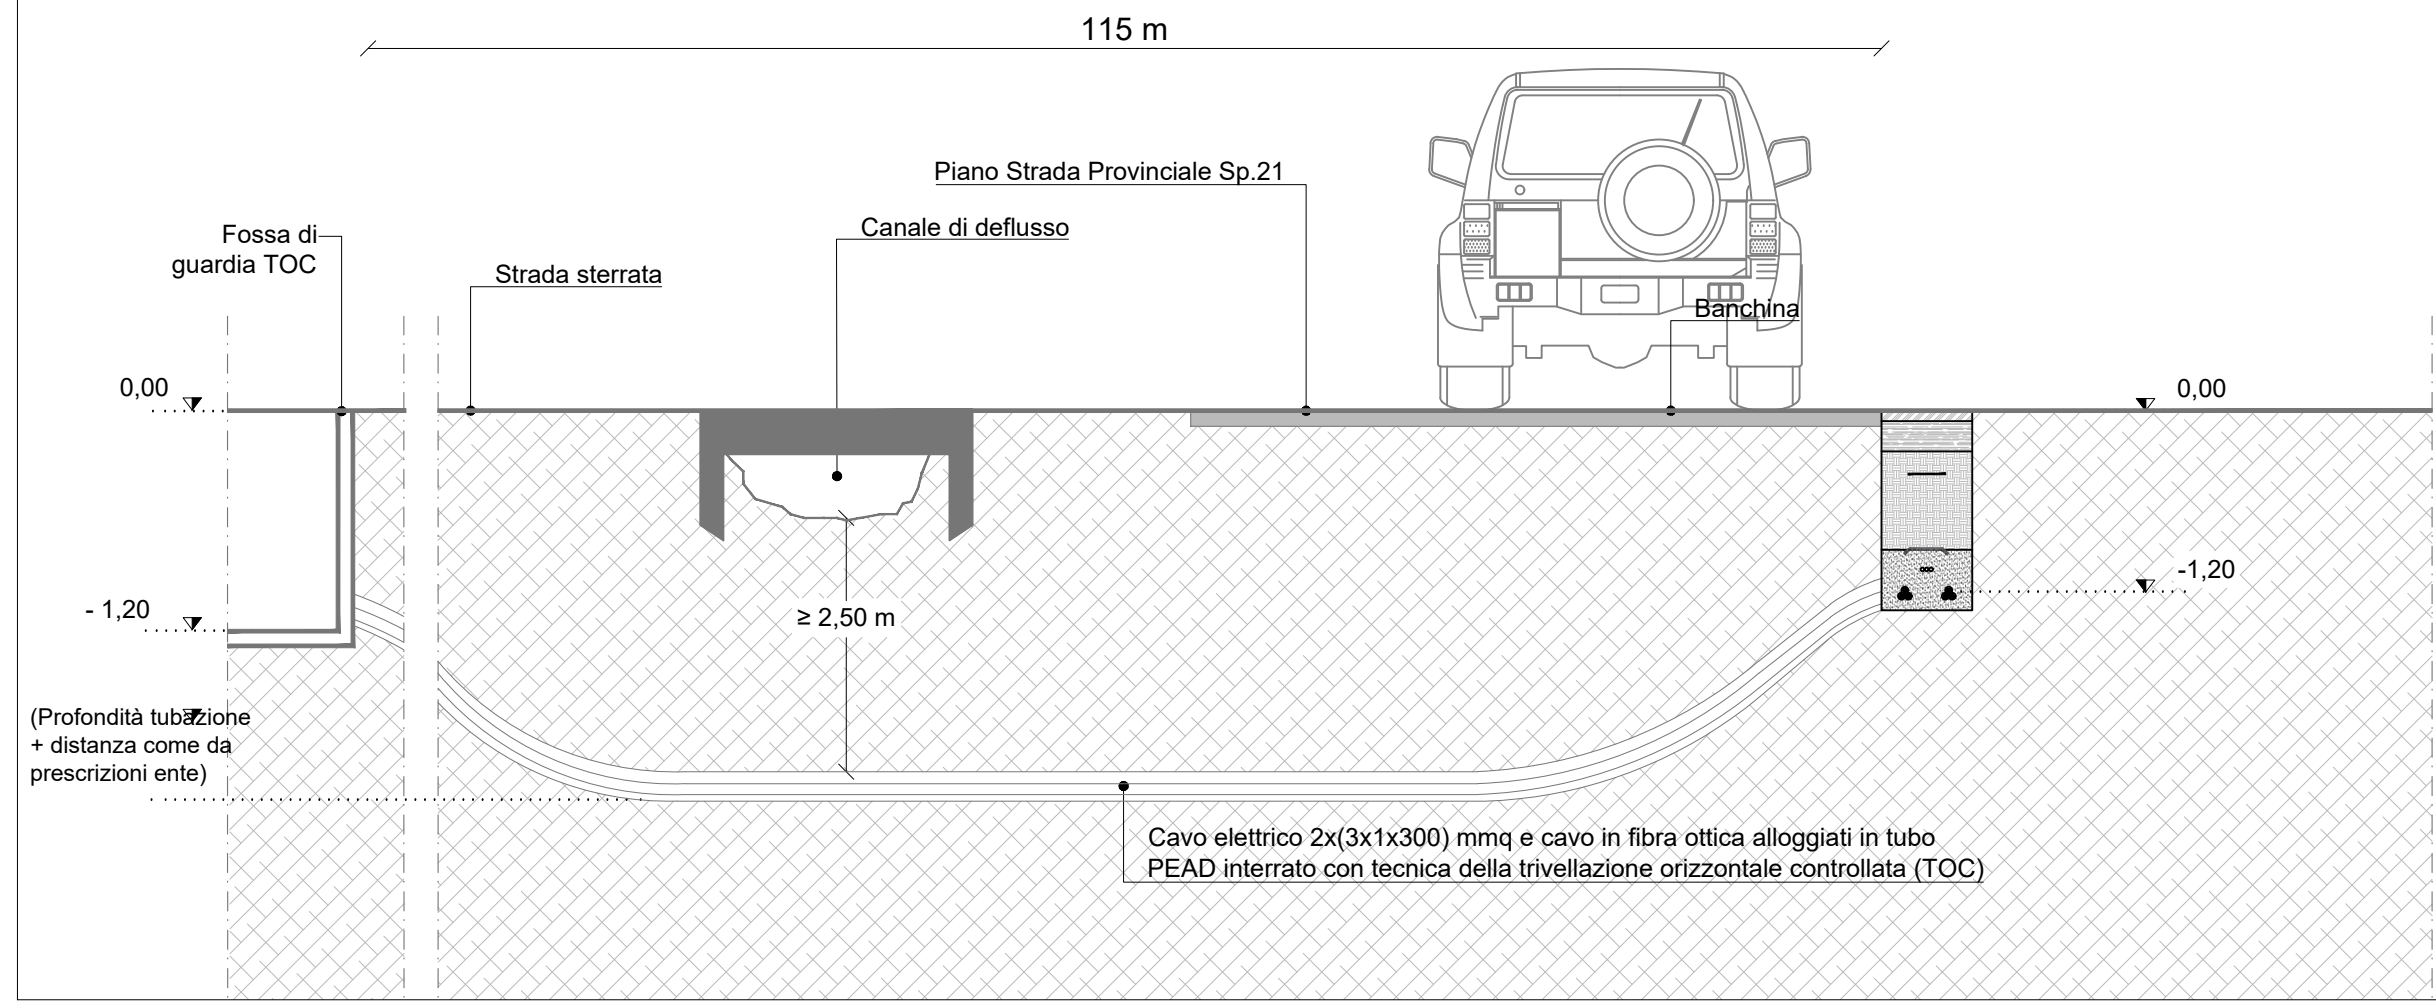


FOTO 4 - Canale



Risoluzione interferenza 5-6-7-10-11-14

5-6-7-10-11-14 Tombino in CLS

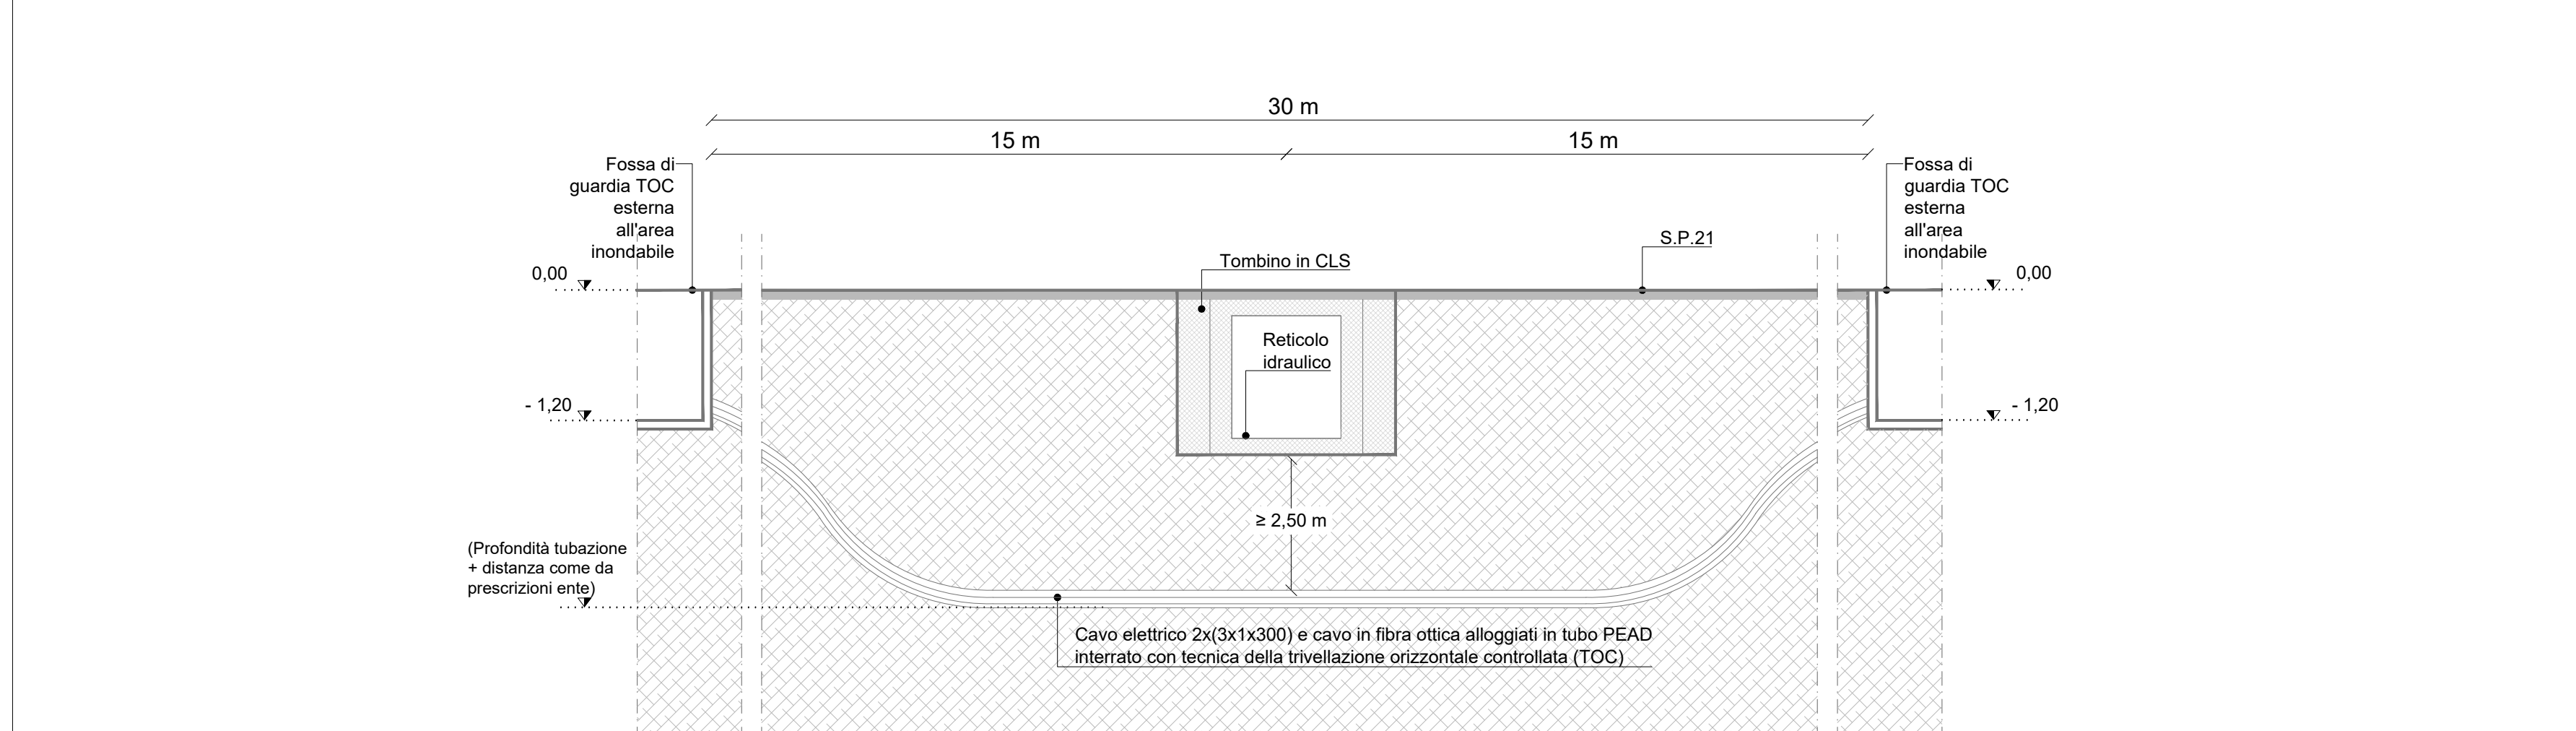


FOTO 5 - Tombino in Cls



FOTO 6 - Tombino in Cls



FOTO 7 - Tombino in Cls



FOTO 10 - Tombino in Cls



FOTO 11 - Tombino in Cls




FOTO 14 - Tombino in Cls



Legenda generale

- Recinzione perimetrale dell'impianto a realizzarsi
- Cavidotto di connessione a realizzarsi
- Cabina di raccolta e servizi ausiliari
- Condotta Consorzio di Bonifica - fascia di rispetto 12 m
- Condotte Consorzio di Bonifica da dismettere
- Nuova condotta Consorzio di Bonifica
- Linea AT aerea - fascia di rispetto 44 m
- Gasdotto interrato
- Vista foto
- Interferenza

Inquadramento generale

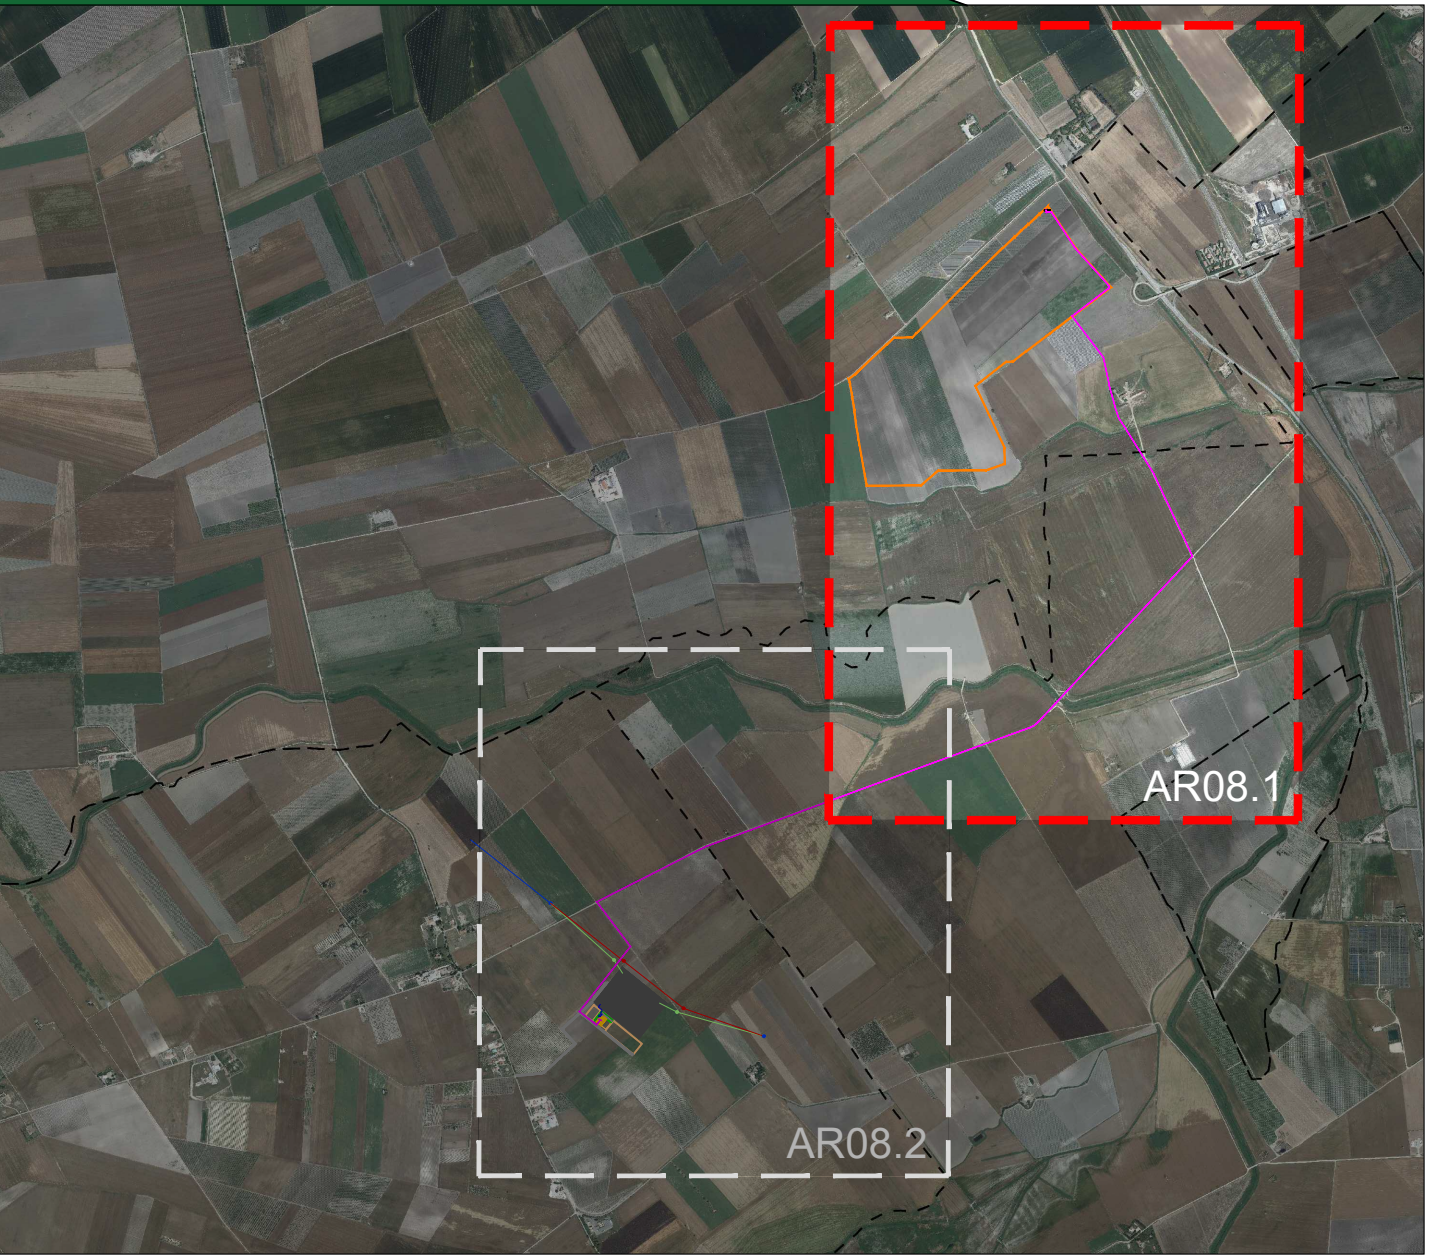

CITTA' DI SAN SEVERO

CITTA' DI FOGGIA

COMUNE DI LUCERA

prov. di Foggia
REGIONE PUGLIA

Impianto Agrivoltaico "SAN SEVERO"
della potenza di 32.642 MW in DC ubicato nel Comune di San Severo
e relative opere di connessione ricadenti anche nei territori di Foggia e Lucera

PROGETTO DEFINITIVO

COMMITTENTE:

BayWa re.

SOLAR SUD SRL
LIVICO AUGUSTO, 3
20122 MILANO (MI)
email: PEC: solarisudsr@legalmail.it

PROGETTAZIONE:

TEKNE
SOCIETA' DI INGEGNERIA

TENIE srl
Via Francesco Saverio, 11 - 70133 ANDRIA
Tel. +39 0883 53374 - 53381 - Fax +39 0883 532015
www.gppgpa.it - e-mail: orlandi@ppgpa.it

PROGETTISTA:
Dott. Ing. Renato Pertuso
(Orefice Tecnico)

LEGALE RAPPRESENTANTE:
Dott. Renato Mansi

PD
PROGETTO DEFINITIVO

CAVIDOTTO DI CONNESSIONE
Consenso e progetto di risoluzione interferenza


Tavola: **AR08.1**
Filename: **TR0801P001-Cavidotto di connessione**

Data 1° emissione: **Marzo 2024**

Redatto:	Verificato:	Approvato:	Scala:
ALLUMOSIO	di PERTUSO	A. PERTUSO	1:5000

Protocollo Tekne:

TKA999

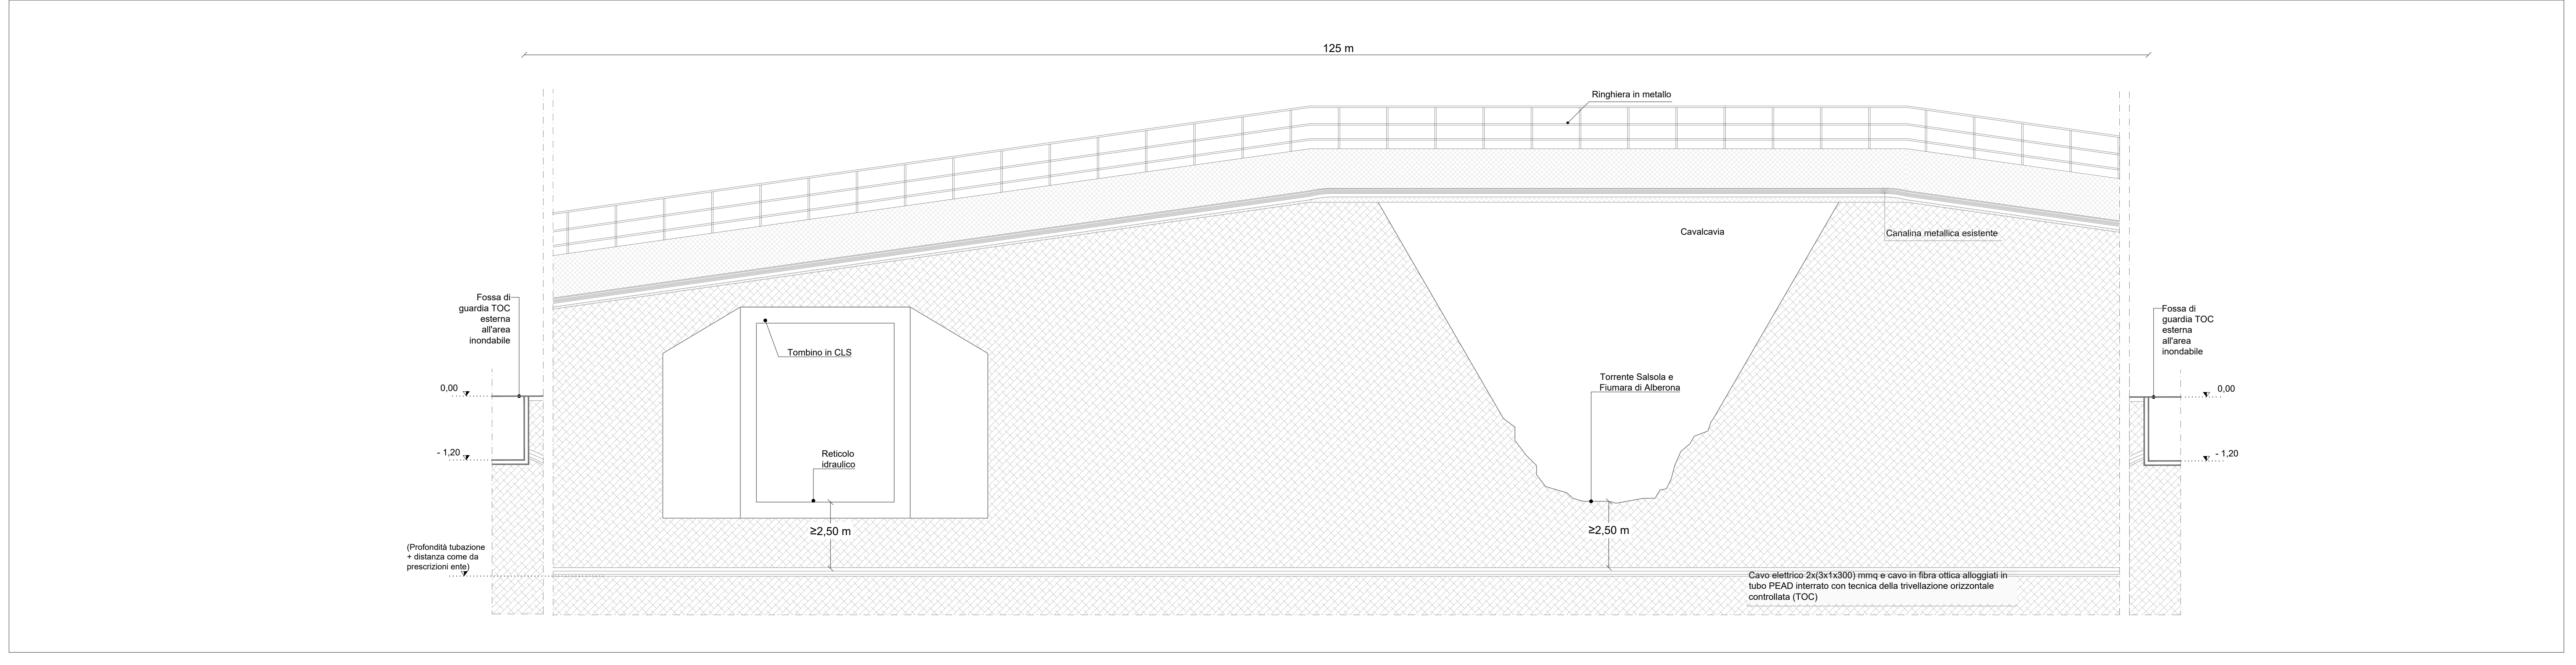

- Cavidotto di connessione a realizzarsi
- Stazione elettrica TERNA "Palmori" autorizzata
- Stazione di elevazione MT/AT a realizzarsi
- Area apparecchiature per la condivisione di Stallo AT a realizzarsi
- Stalli altri produttori
- Linea AT 380kV Larino-Foggia esistente
- Sostegni esistenti AT
- Linea AT 380kV Larino-Foggia da realizzare
- Sostegni esistenti AT da realizzare
- Linea AT 380kV Larino-Foggia da smantellare
- Sostegni esistenti AT da smantellare
- Condotta Consorzio di Bonifica - fascia di rispetto 12 m
- Condotte Consorzio di Bonifica da dismettere
- Nuova condotta Consorzio di Bonifica
- Linea AT aerea - fascia di rispetto 44 m
- Gasdotto interrato
- Vista foto
- Interferenza

FOTO 8 - Tombino CLS



FOTO 9 - Ponte sul Torrente Salsola e Fiumara di Alberona




FOTO 9' - Torrente Salsola e Fiumara di Alberona



FOTO 9'' - Torrente Salsola e Fiumara di Alberona



Planimetria percorso cavidotto su base Ctr- Inquadramento 2 - Scala 1:5000

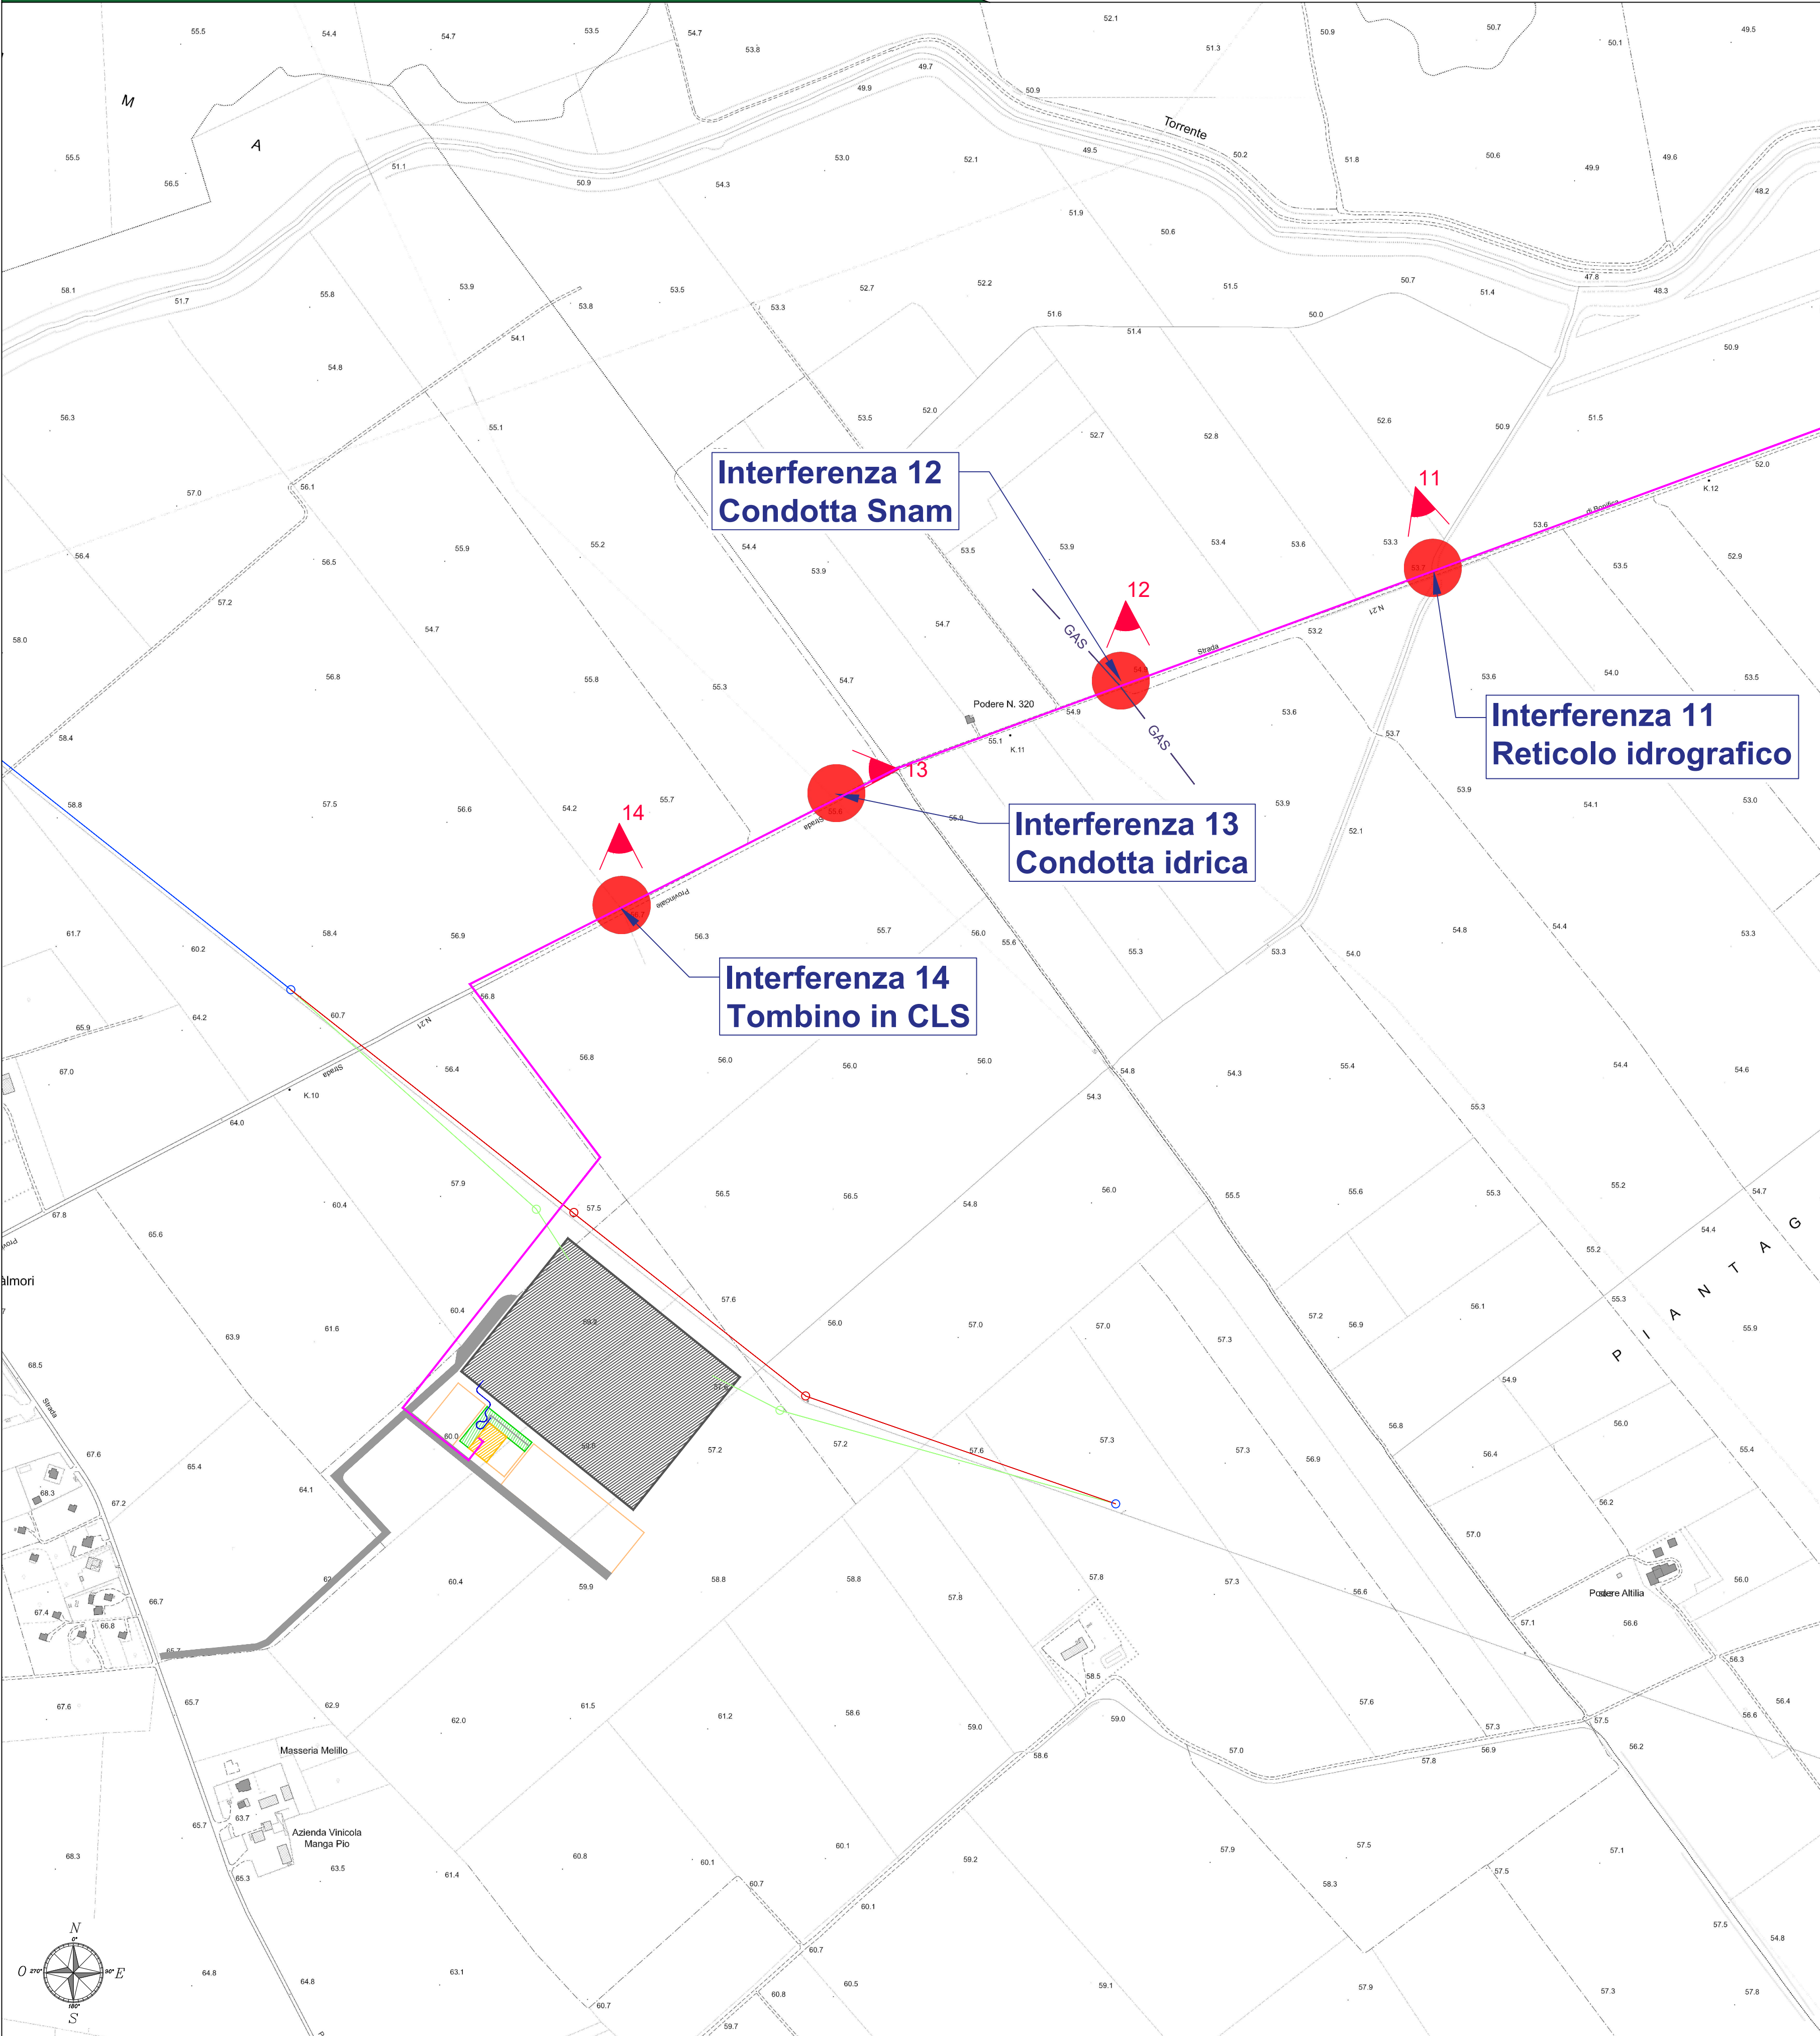

Inquadramento generale

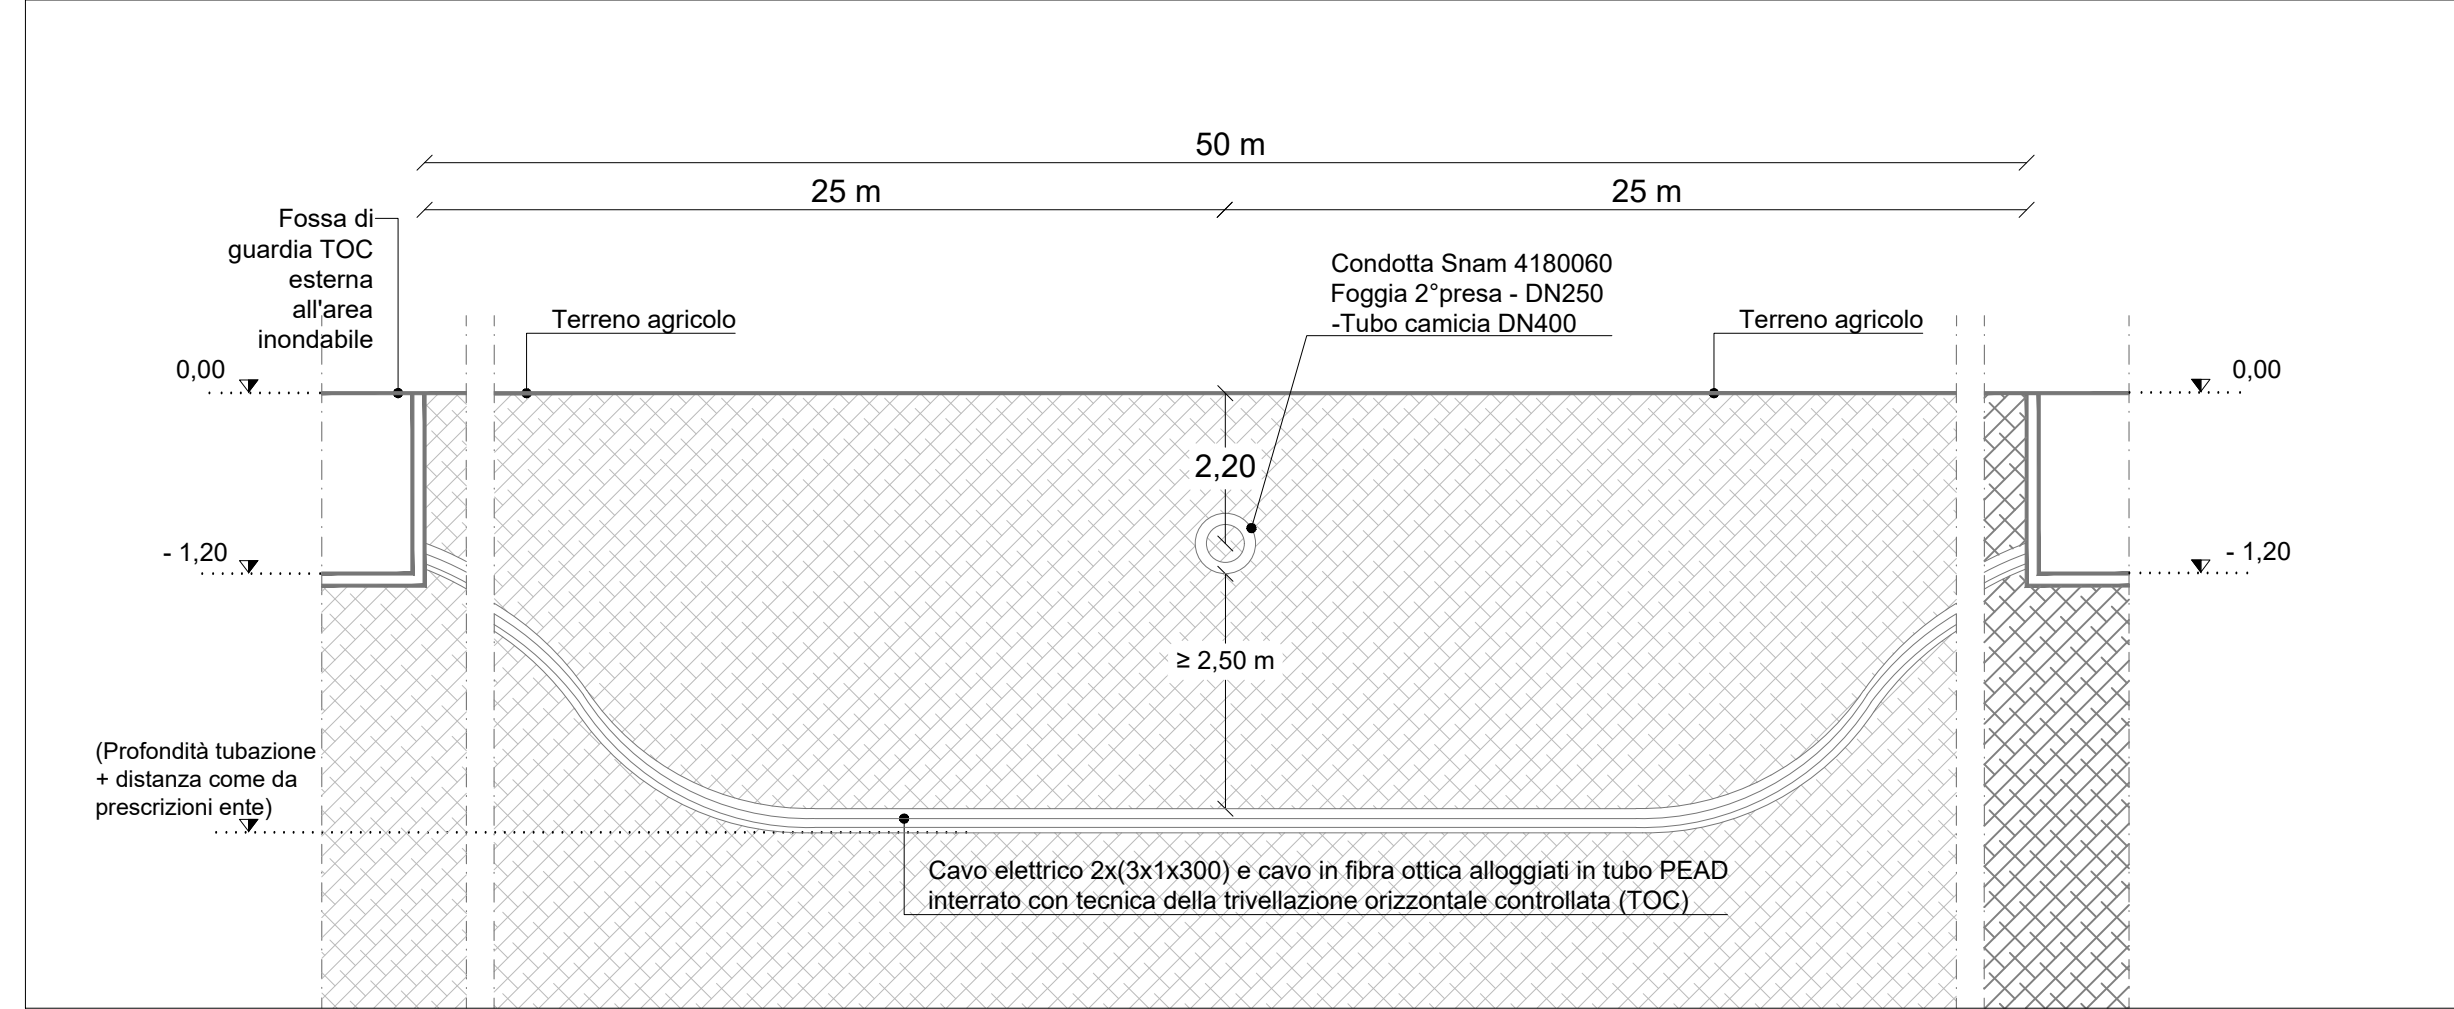
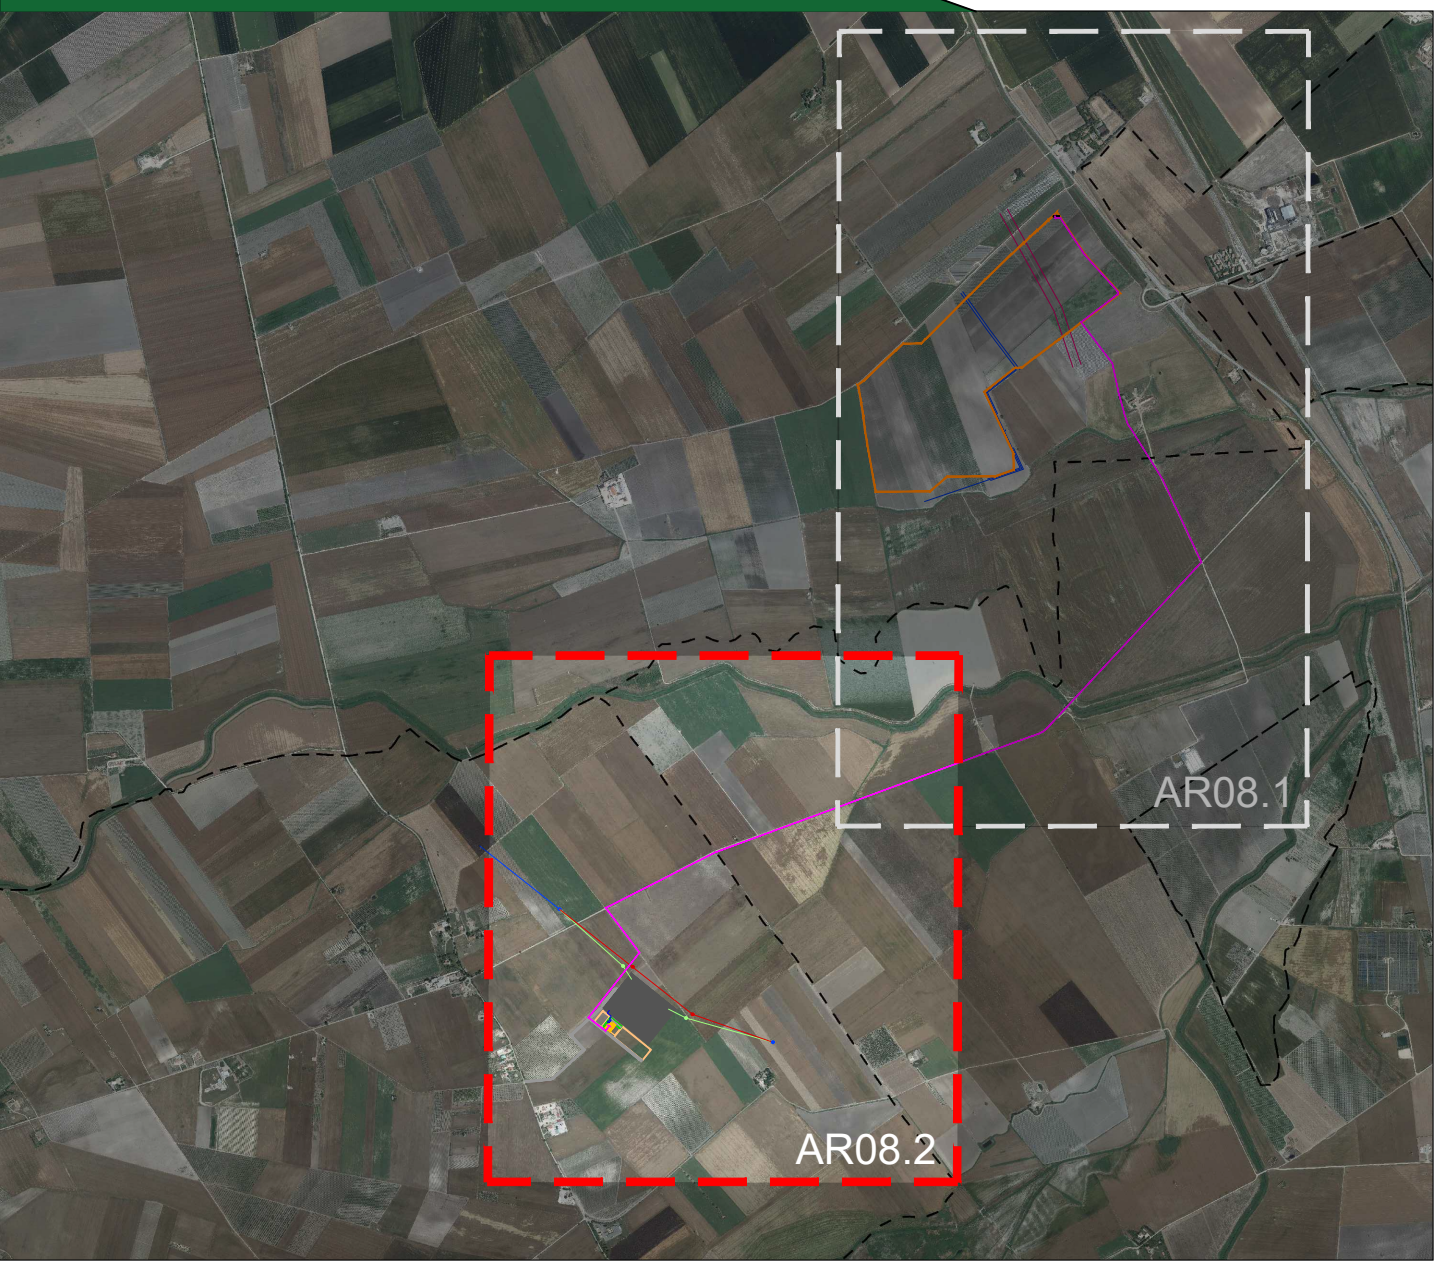


FOTO 12 - Condotta Snam

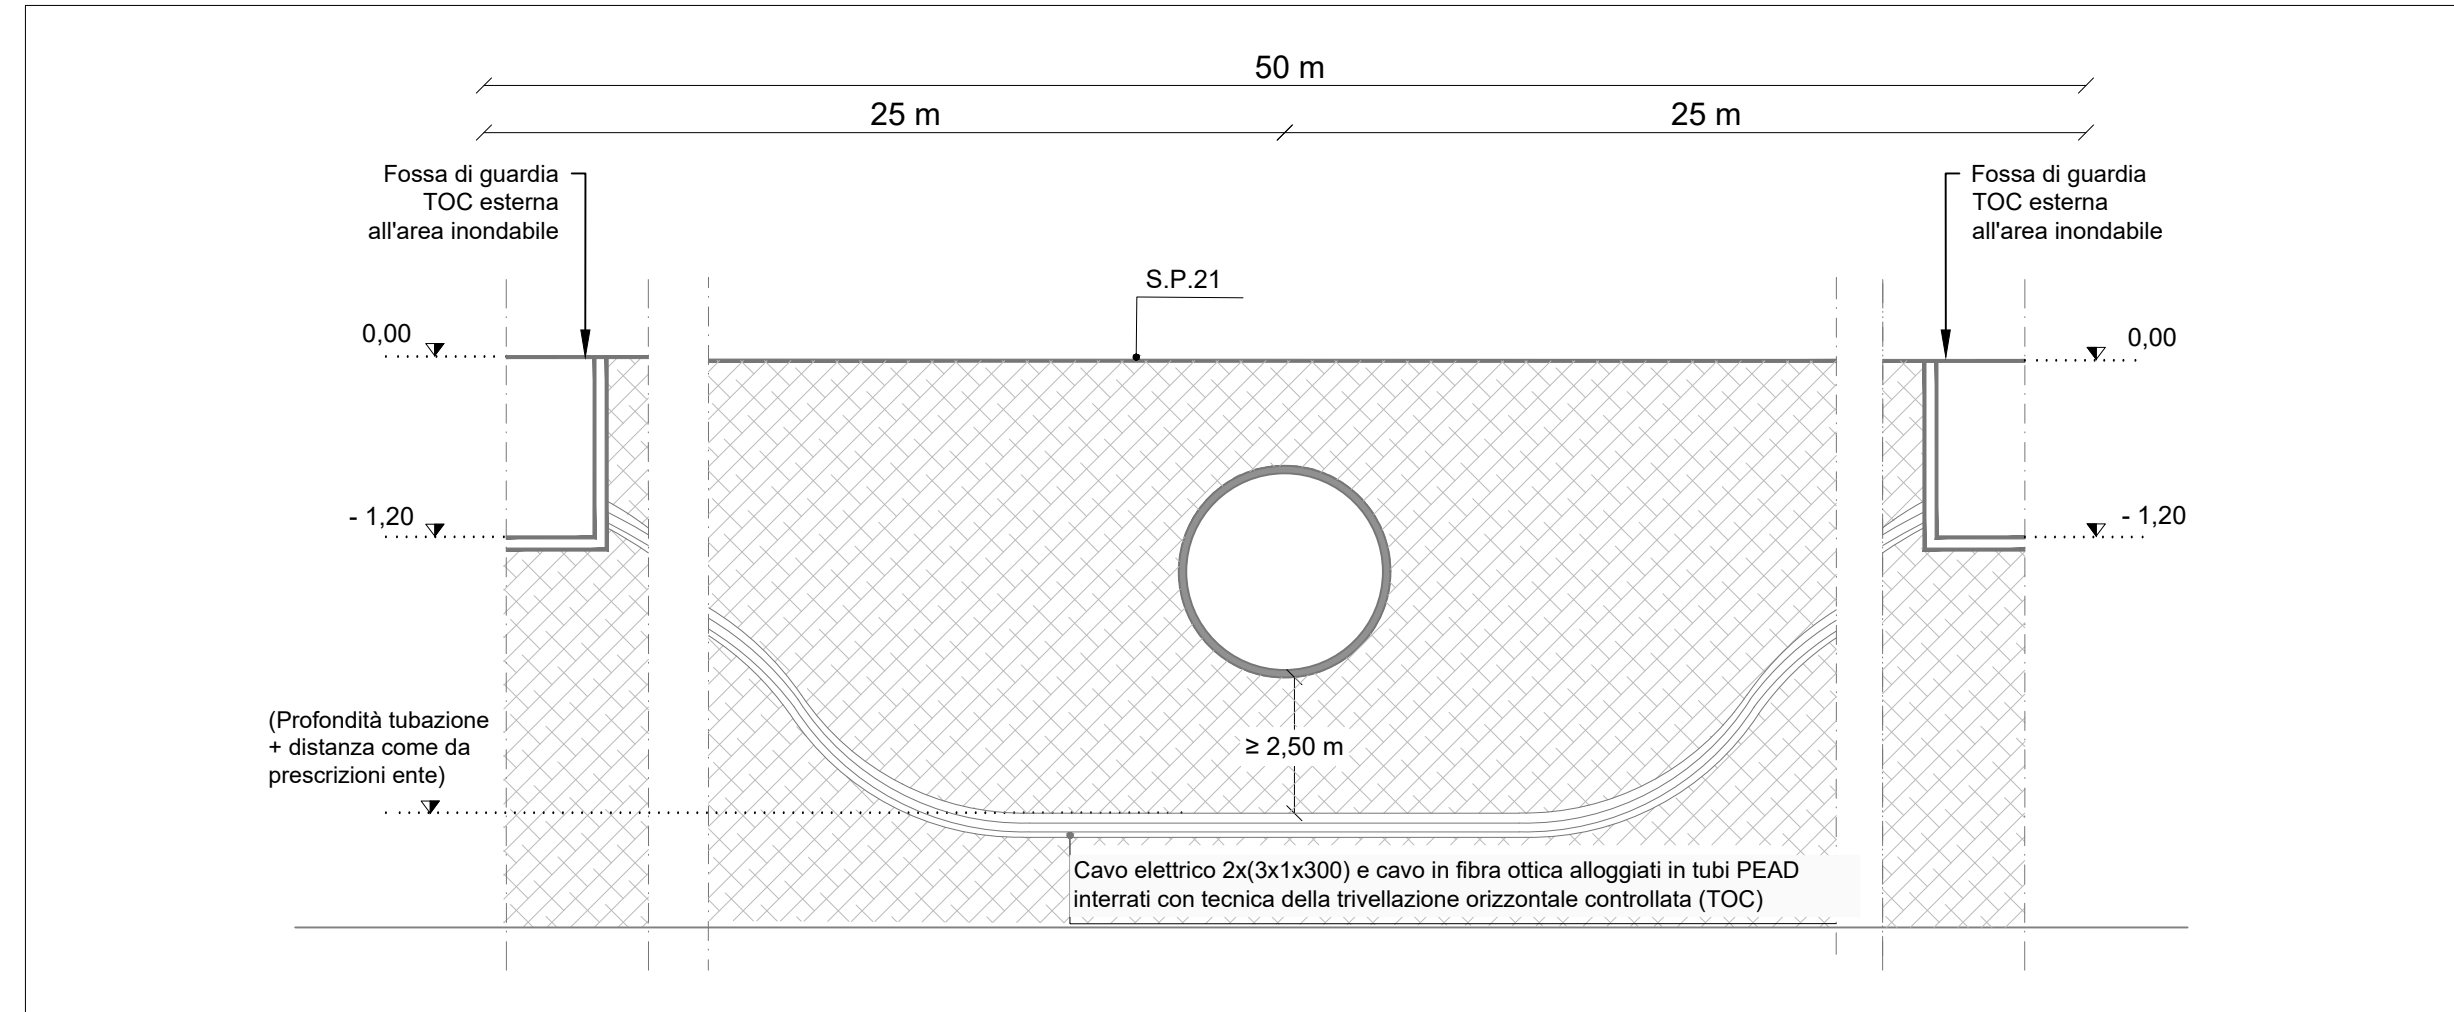


FOTO 13 - Condotta idrica



CITTA' DI SAN SEVERO

CITTA' DI FOGGIA

COMUNE DI LUCERA

prov. di Foggia
REGIONE PUGLIA

Impianto Agrivoltaico "SAN SEVERO"

della potenza di 32.642 MW in DC ubicato nel Comune di San Severo e
relative opere di connessione ricadenti anche nei territori di Foggia e Lucera

PROGETTO DEFINITIVO

COMMITTENTE:

BayWa re.

SOLAR SUD SRL
LARIO AUGUSTO, 3
20122 MILANO (MI)
email: PEC: solarisudsr@legalmail.it

PROGETTAZIONE:

TEKNE
SOCIETA' DI INGEGNERIA

TEKNE s.r.l.
Via Francesco Saverio, 11-76123 ANDRIA
Tel +39 0883 533714 - 533911 - Fax +39 0883 532015
www.gppgpa.it - email: cna@gppgpa.it

PROGETTISTA:

Dott. Ing. Renato Pertuso
(Oliviero Tecnico)

LEGALE RAPPRESENTANTE:

Dott. Renato Mansi

PD

CAVIDOTTO DI CONNESSIONE
Consentimento e progetto di risoluzione interferenza

Tavola: **AR08.2**

Filename: **TA08.2-CAVIDOTTO DI CONNESSIONE-AR08.2**

Protocollo Tekne:

Data 1° emissione: **Marzo 2024**

Redatto: **ALCOMBIO**

Verificato: **GI. PERTUSO**

Approvato: **AL. PERTUSO**

Scala: **1:5000**

TKA999