
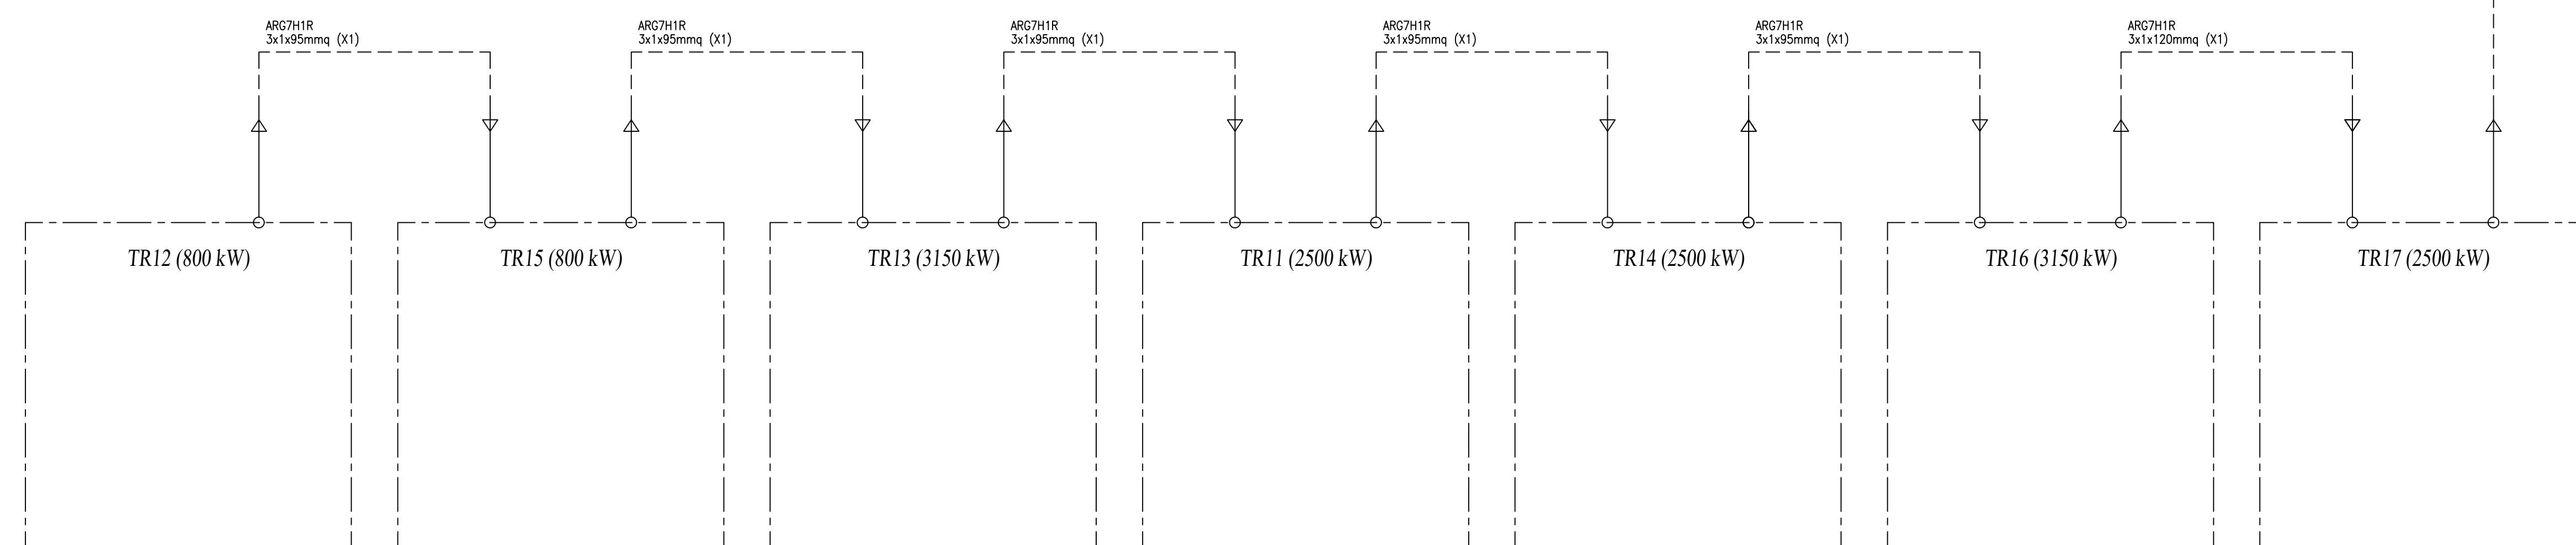
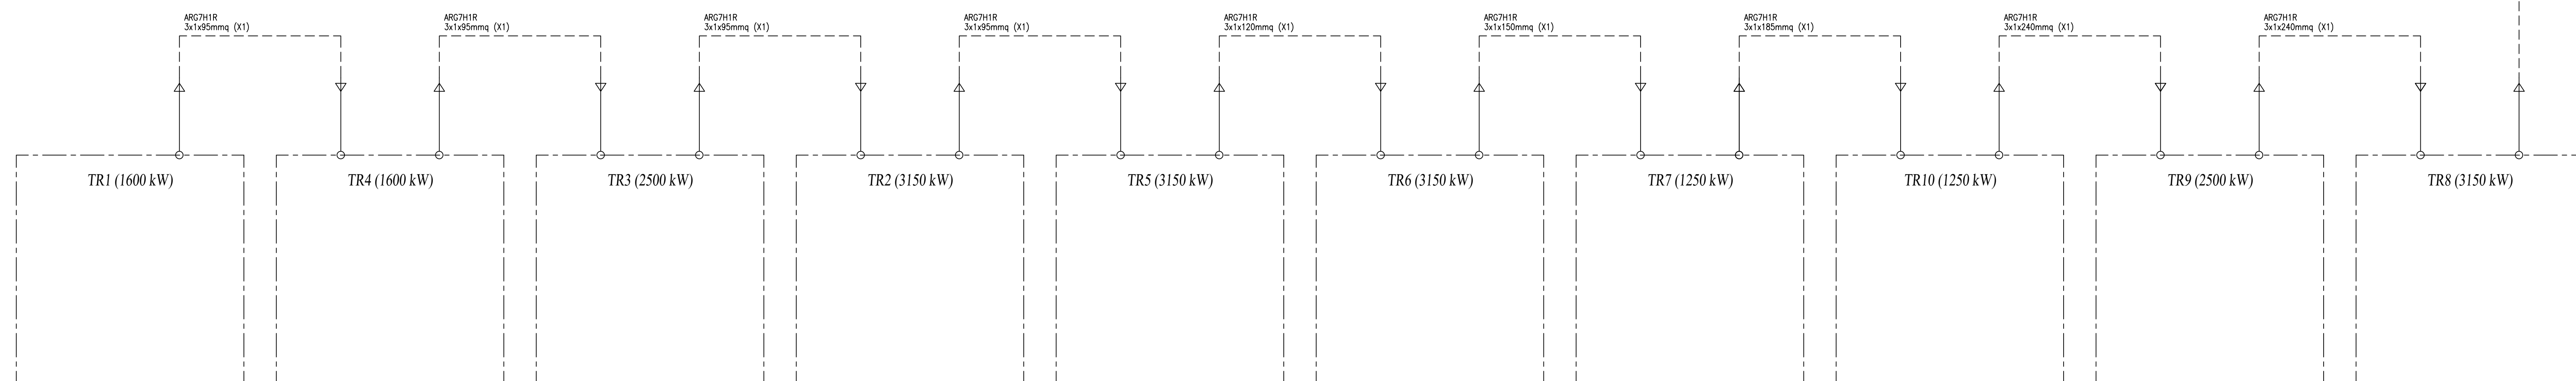


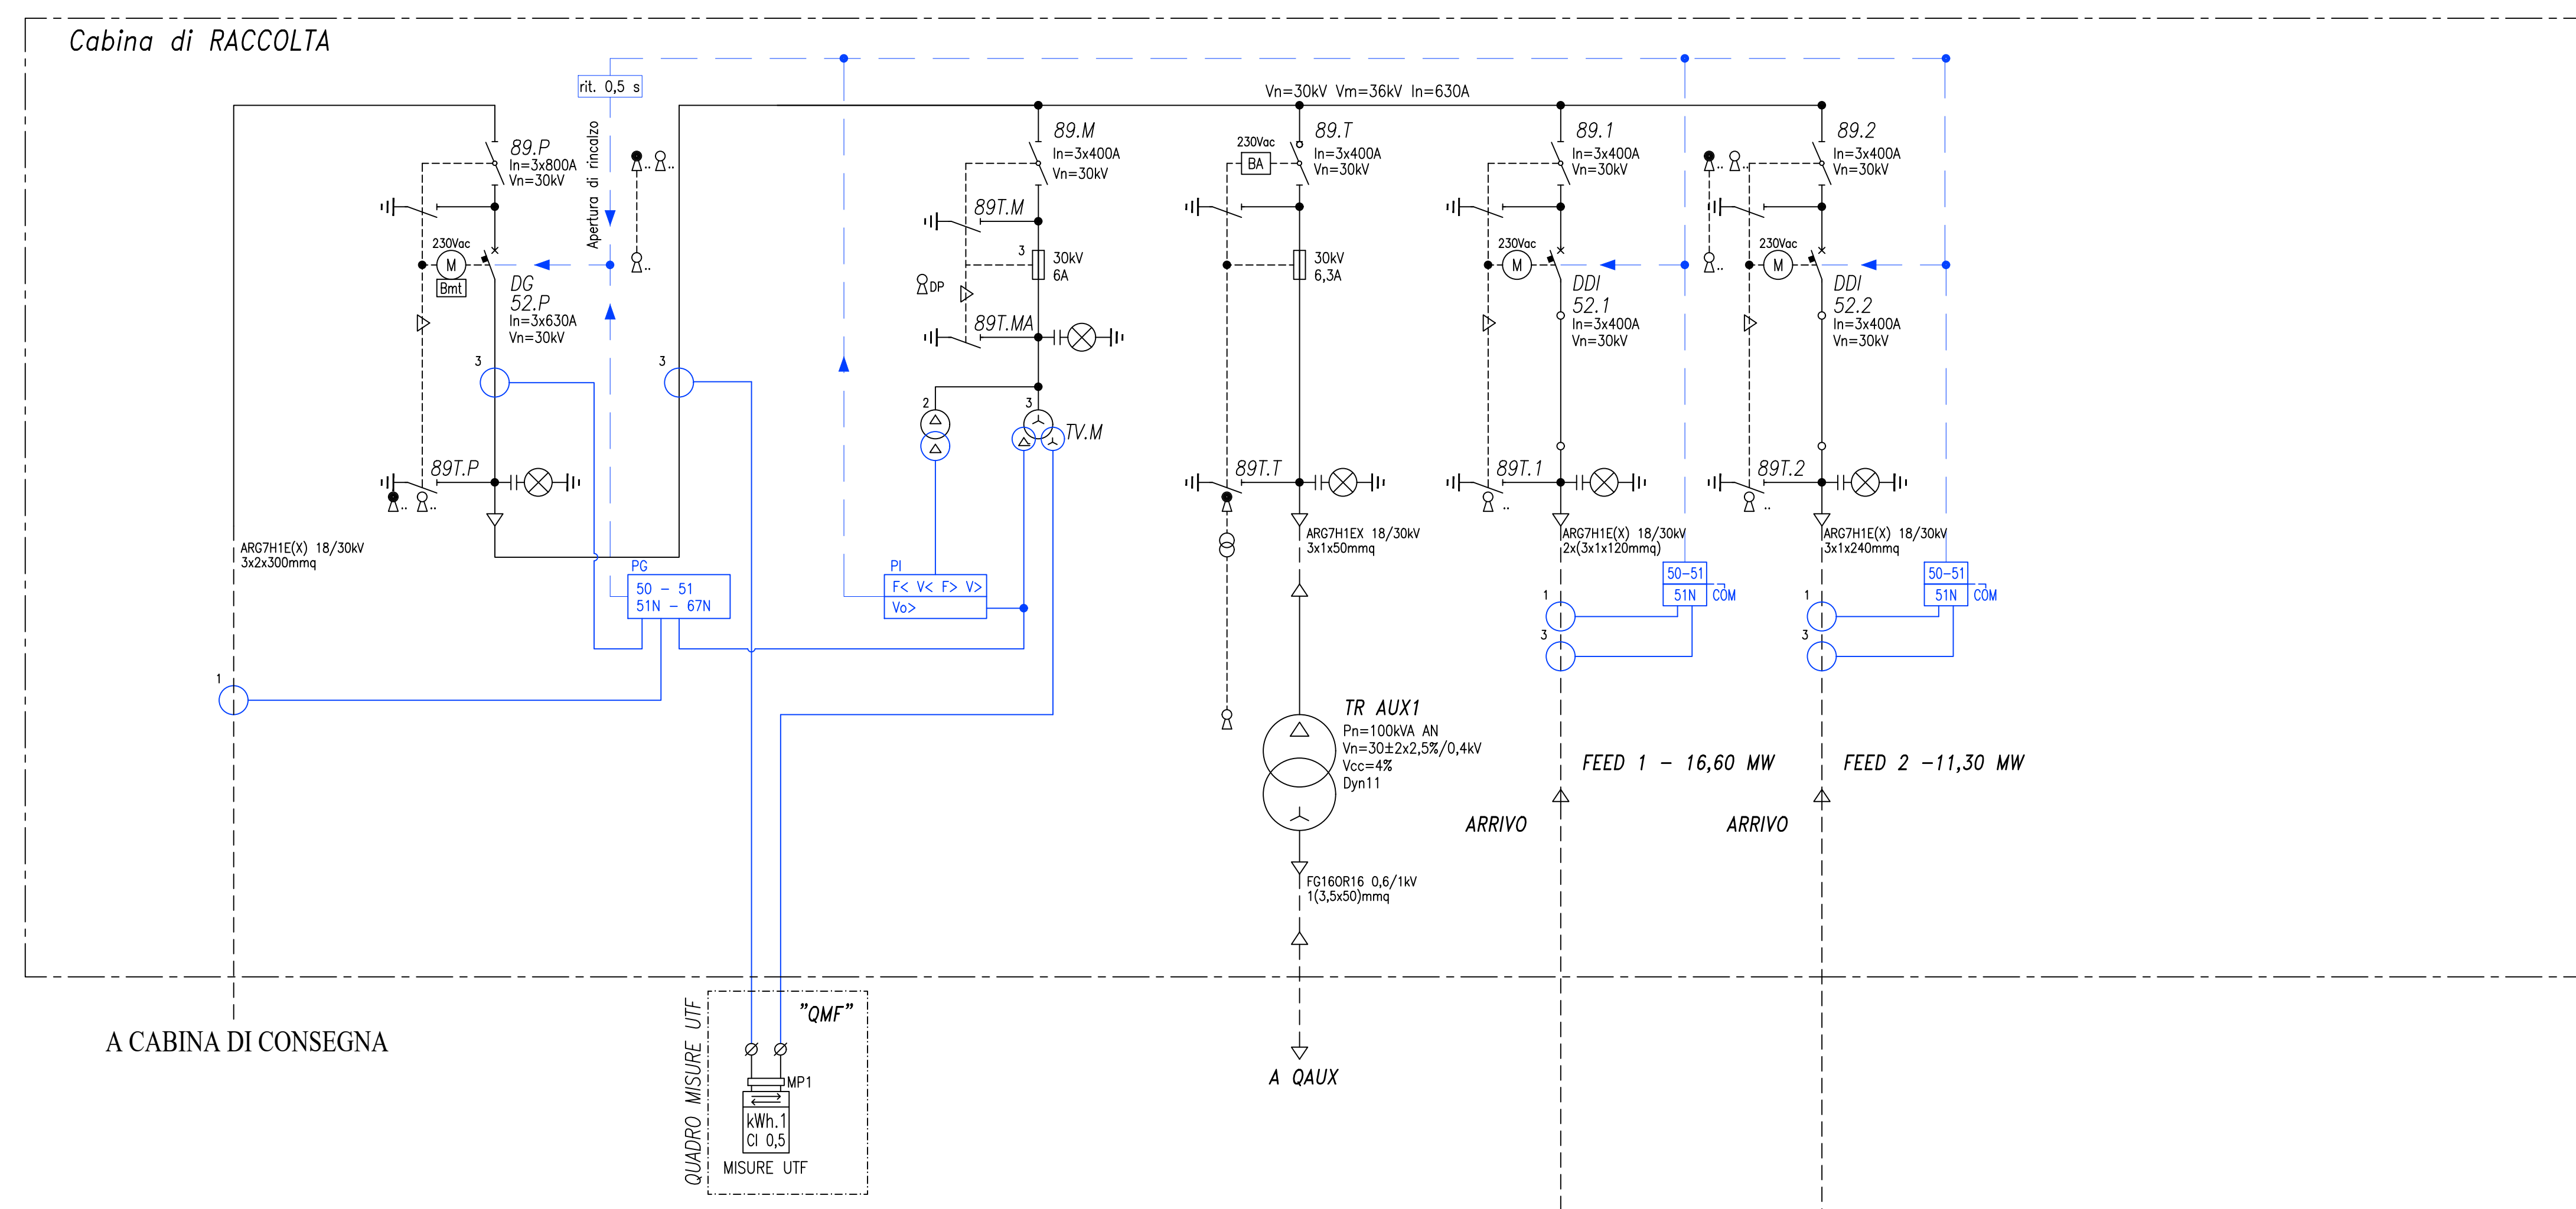

 CITTA' DI SAN SEVERO	 CITTA' DI FOGGIA	 COMUNE DI LUCERA
<i>prov. di Foggia</i> REGIONE PUGLIA		
 Impianto Agrivoltaco "SAN SEVERO" della potenza di 32.642 MW in DC ubicato nel Comune di San Severo e relative opere di connessione ricadenti anche nei territori di Foggia e Lucera		
PROGETTO DEFINITIVO		
COMMITTENTE: SOLAR SUD SRL LARGO AUGUSTO, 3 20122 MILANO (MI) email: PEC: solar@sudsi.it@legalmail.it		
PROGETTISTA: TEKNE srl Via Vincenzo Galvani, 11 - 73103 ANDRIA Tel. 0883 527711 - 088311 Fax 0883 527215 www.gruppotekne.it e-mail: cor@tekneproject.it		
LEGALE RAPPRESENTANTE: Dott. Renato Persuto (Direttore Tecnico)		
  A. PERSUTO DIRETTORE TECNICO		
PD PROGETTO DEFINITIVO	SCHEMA UNIFILARE GENERALE	Tavola: IE02 Filename:
Titolo: CACCIA D'ORO (Bianco grande) (Lug)		
Protocollo Tekne:		
Data 1° emissione: Marzo 2024	Redatto: G. PISANI	Verificato: G. PIEROTTO
Approvato: ALF. PIETRO	Scala:	-
1 2 3 4	1 2 3 4	1 2 3 4
TKA999		