


Legenda generale

- Perimetro dell'area di impianto
- Cavidotto BT collegamento impianti speciali
- Cabine trasformatore
- 1.XX - Telecamera IP-Termica POE
- 1.XX - Telecamera panoramica POE
- BACK_N Rack per collegamento telecamera

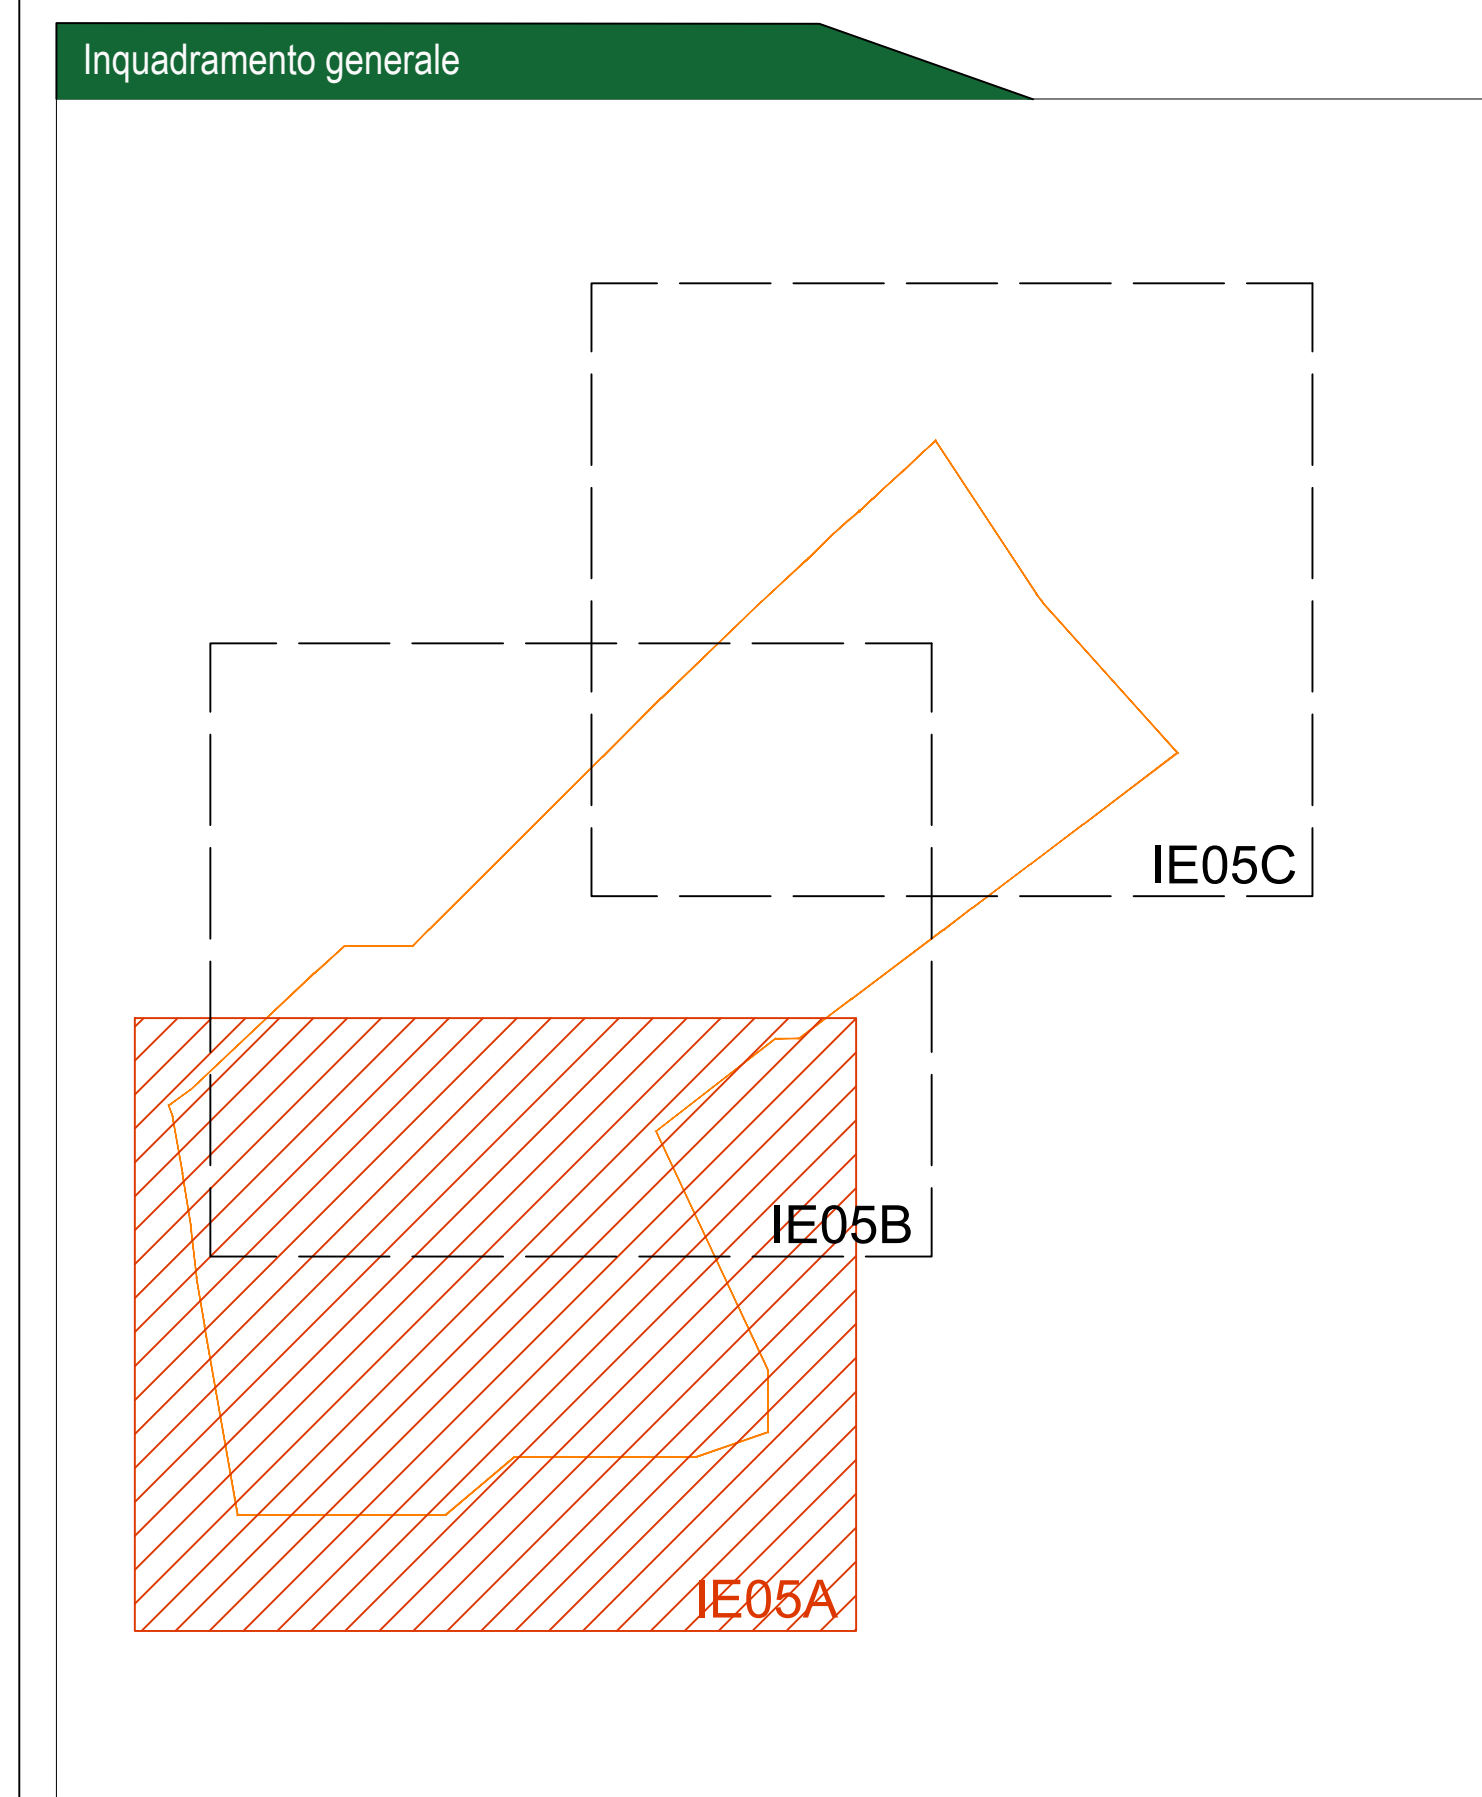

CITTA' DI SAN SEVERO **CITTA' DI FOGGIA** **COMUNE DI LUCERA**

 prov. di Foggia

 REGIONE PUGLIA

Impianto Agrivoltaico "SAN SEVERO"

 della potenza di 32,642 MW in DC ubicato nel Comune di San Severo

 e relative opere di commissione ricadenti anche nei territori di Foggia e Lucera

PROGETTO DEFINITIVO

COMMITTENTE:

BayWa r.e. **SOLAR SUD SRL**

 Largo Augusto, 3

 20122 MILANO (MI)

 email PEC: solarusud@legalmail.it

PROGETTAZIONE:

TEKNE S.p.A.

 SOCIETA' DI INGEGNERIA

 TEKNE srl

 Via Francesco Sforza, 11 - 38103 ANDRIA

 Tel +39 0863 50714 - 50561 - Fax +39 0863 50715

 www.tekne.it - email: cont@tekne.it

PROGETTISTA:


 Dott. Ing. Renato Peruso

 (Direttore Tecnico)


 LEGALE RAPPRESENTANTE:

 Dott. Renato Marone

PD PROGETTO DEFINITIVO	IMPIANTO ANTINTRUSIONE E VIDEOSORVEGLIANZA			Tavola: IE05.A
	Data 1° emissione: Marzo 2024	Redatto: a. PACIOLLI	Verificato: a. PERUSO	Approvato: a. PERUSO
Scala: 1:1000				

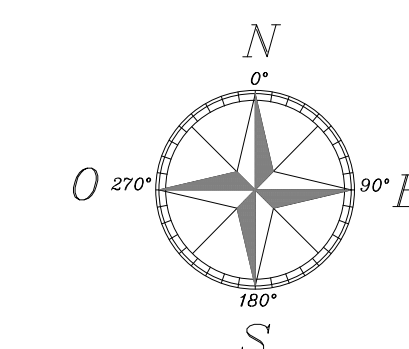


Fiel

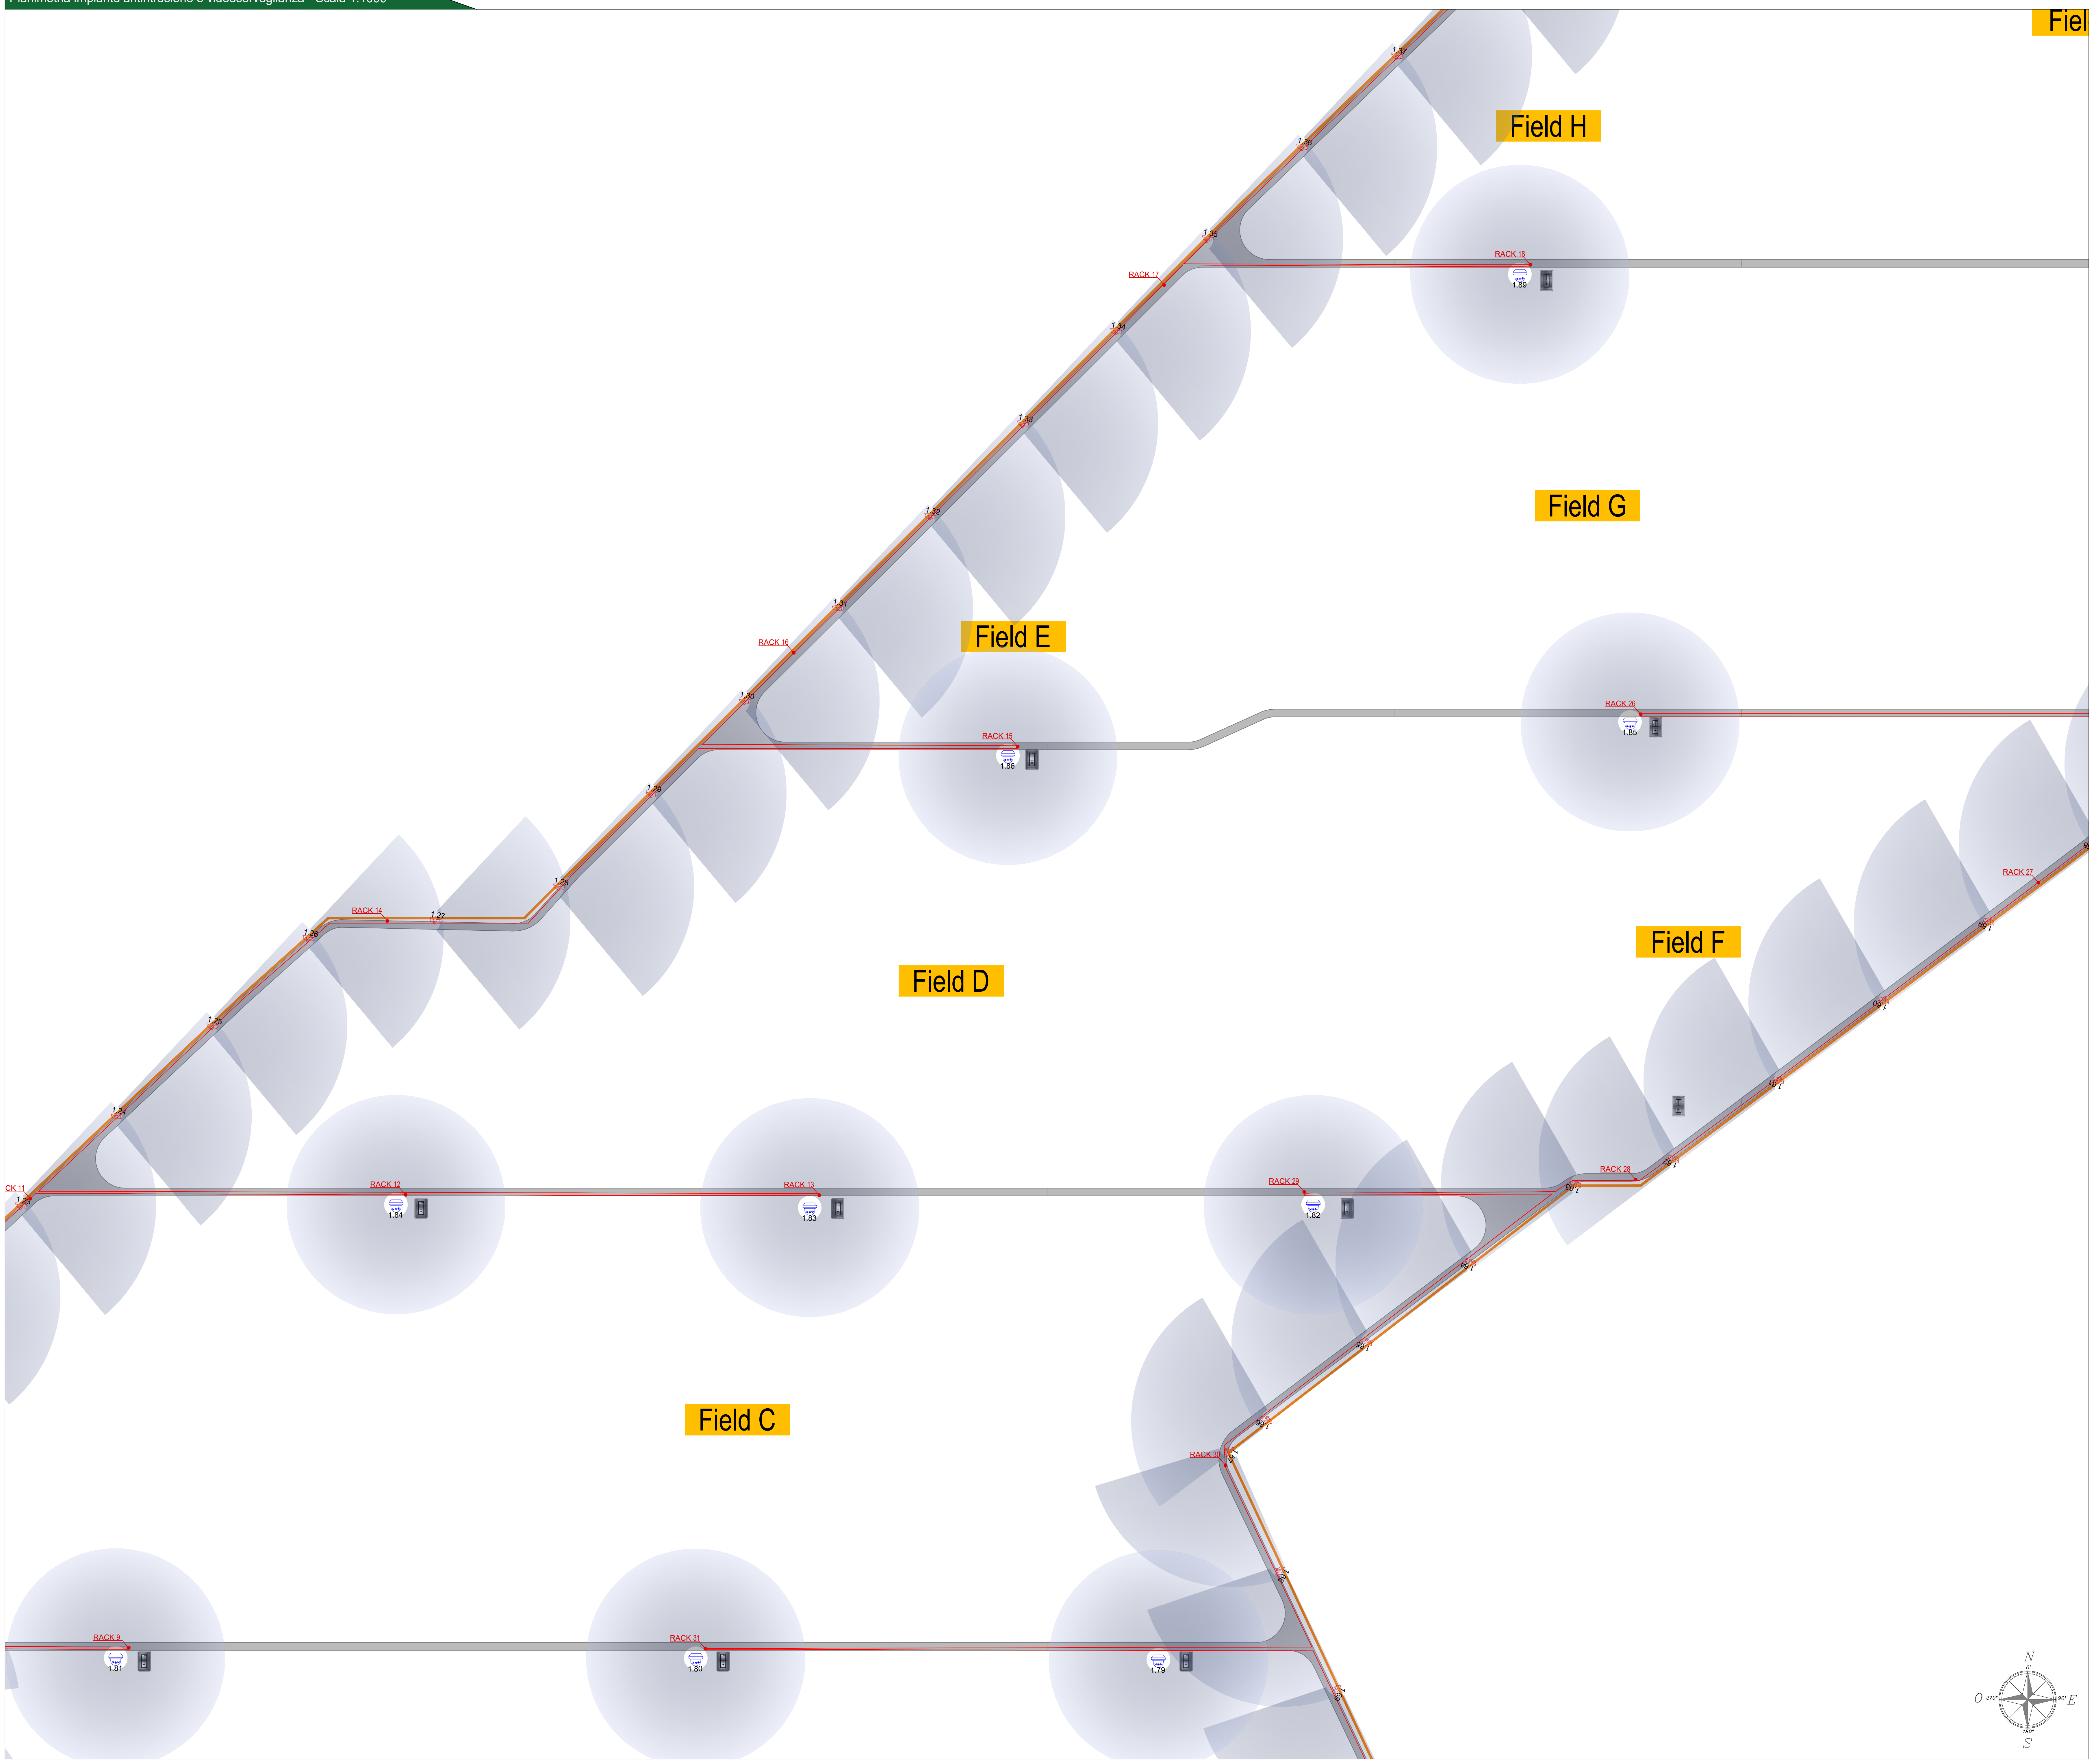

Legenda generale

- Perimetro dell'area di impianto
- Caviodotto BT collegamento impianti speciali
- Cabine trasformatore
- 1.XX - Telecamera IP-Termica POE
- 1.XX - Telecamera panoramica POE
- RACK.N Rack per collegamento telecamere

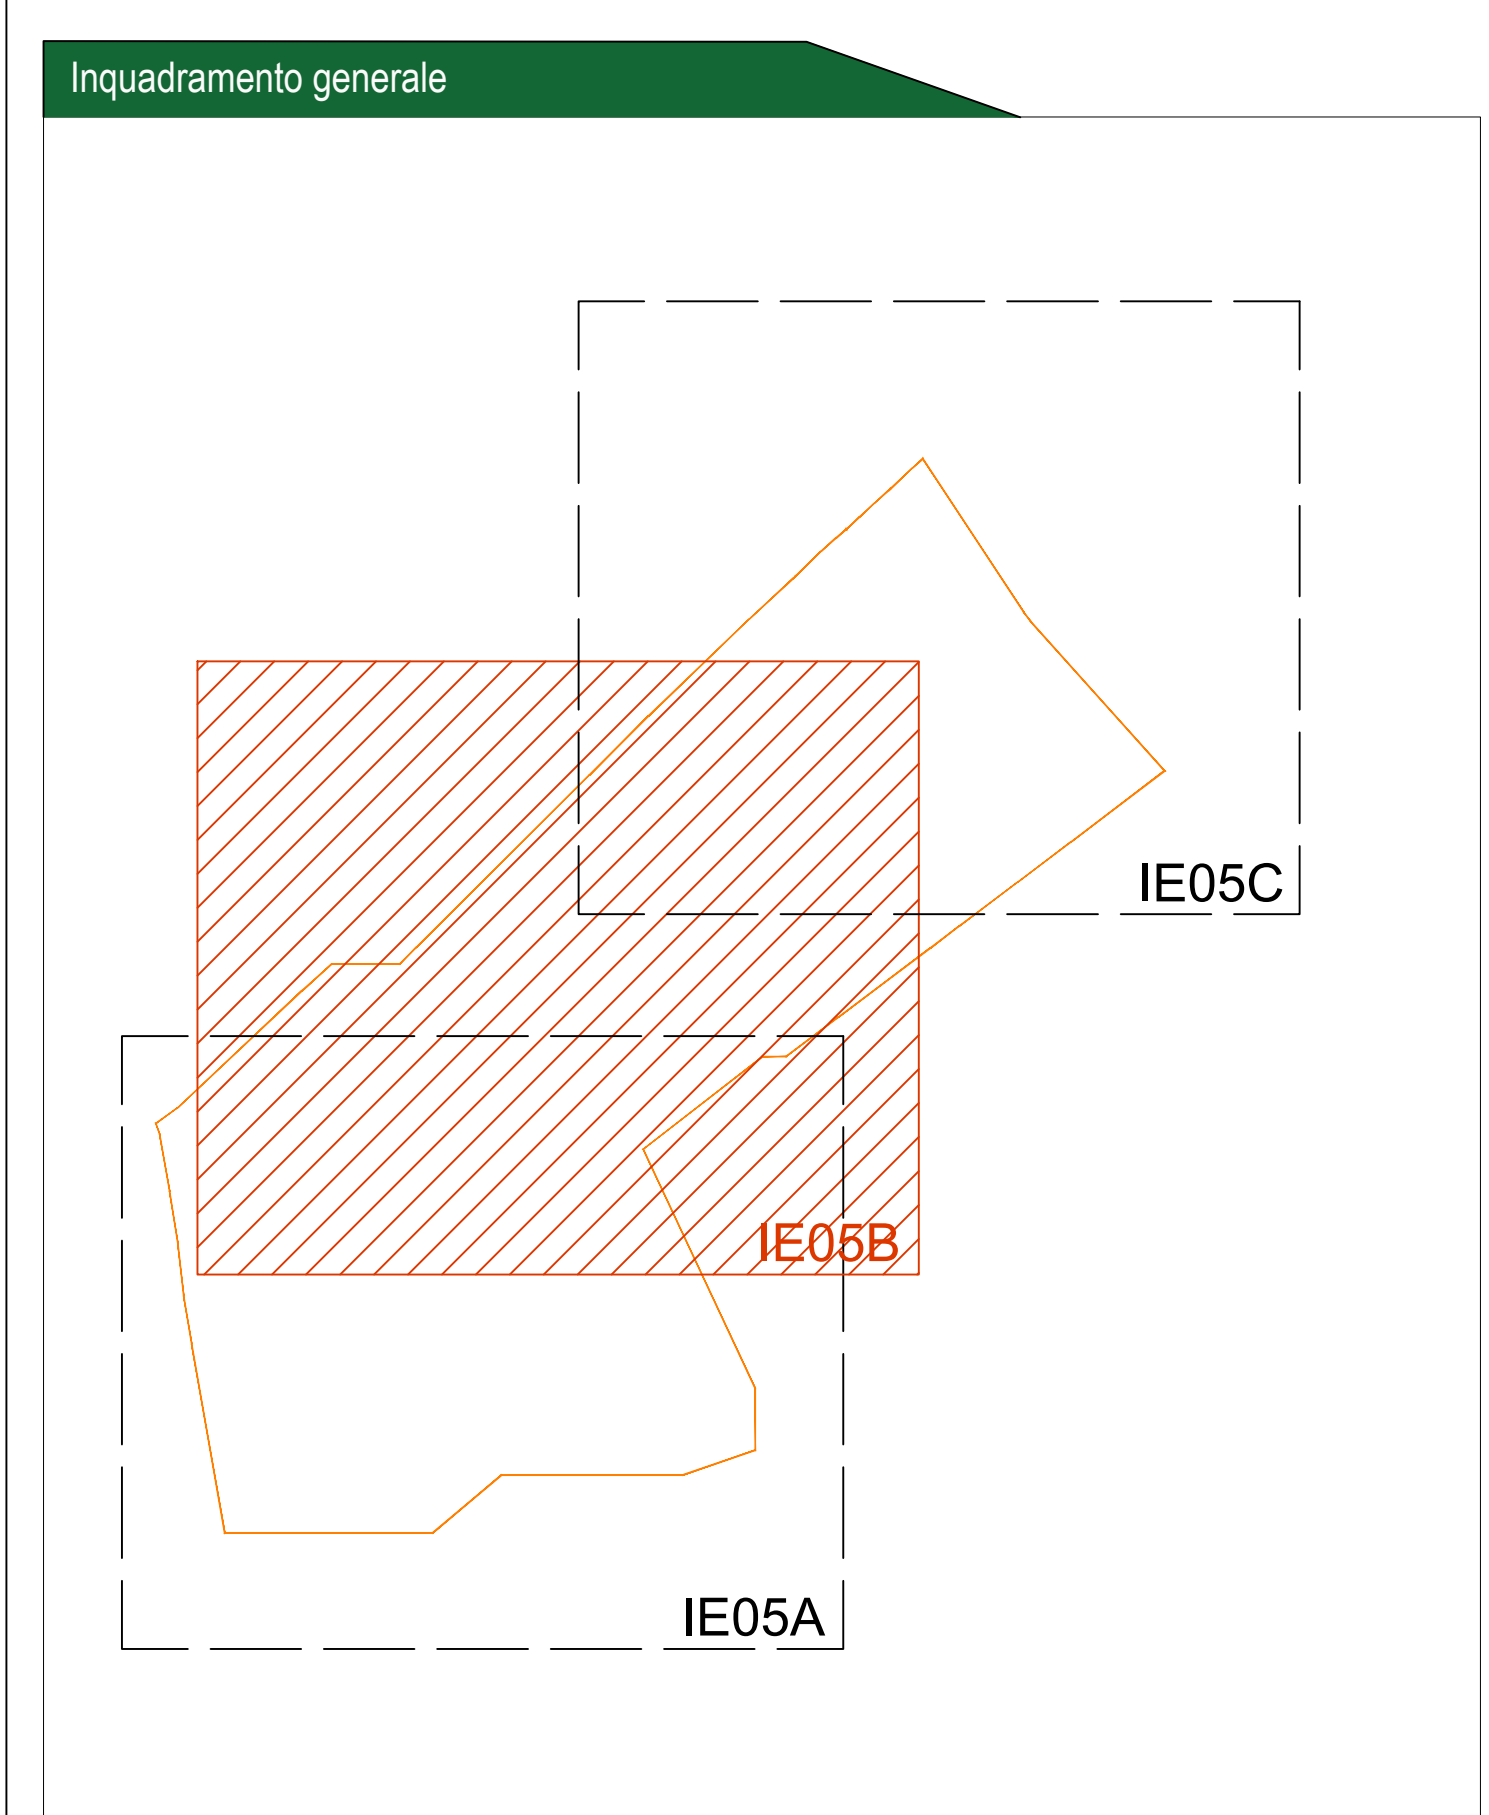

CITTA' DI SAN SEVERO CITTA' DI FOGGIA COMUNE DI LUCERA
 prov. di Foggia
 REGIONE PUGLIA

Impianto Agrivoltaico "SAN SEVERO"
 della potenza di 32.642 MW in DC ubicato nel Comune di San Severo
 e relative opere di commissione ricadenti anche nei territori di Foggia e Lucera

PROGETTO DEFINITIVO

COMMITTENTE:

BayWa re. SOLAR SUD SRL
 LARGO AUGUSTO, 3
 20122 MILANO (MI)
 email PEC: solarisudsr@legalmail.it

PROGETTAZIONE:


TEKNE SOCIETA' DI INGEGNERIA



TEKNE s.r.l.
 Via Vittorio Veneto, 11 - 36100 ANDRIA
 Tel. +39 0883 822714 - 822841 - Fax +39 0883 822970
 www.pugnapire.it - e-mail: tekne@pugnapire.it

PROGETTISTA:
 Dott. Ing. Renato Portuso
 (Direttore Tecnico)

LEGALE RAPPRESENTANTE:
 Dott. Renato Marini


PD	IMPIANTO ANTINTRUSIONE E VIDEOSORVEGLIANZA	Tavola: IE05.B
Data 1° emissione: Marzo 2024 Redatto: A. FACCIOLUCCI Verificato: A. PORTUSO Approvato: A. PORTUSO		File name: _____ Protocollo Tekne: _____
Data 1° emissione: Marzo 2024 Redatto: A. FACCIOLUCCI Verificato: A. PORTUSO Approvato: A. PORTUSO		Scala: 1:1000 TKA999

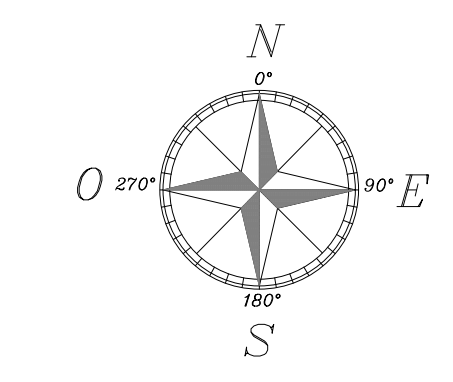

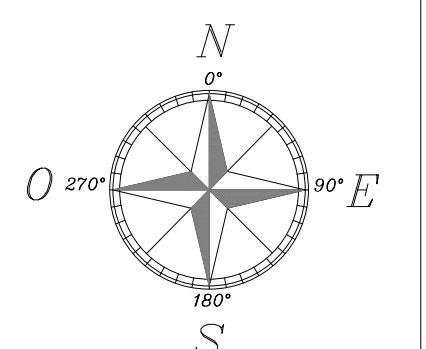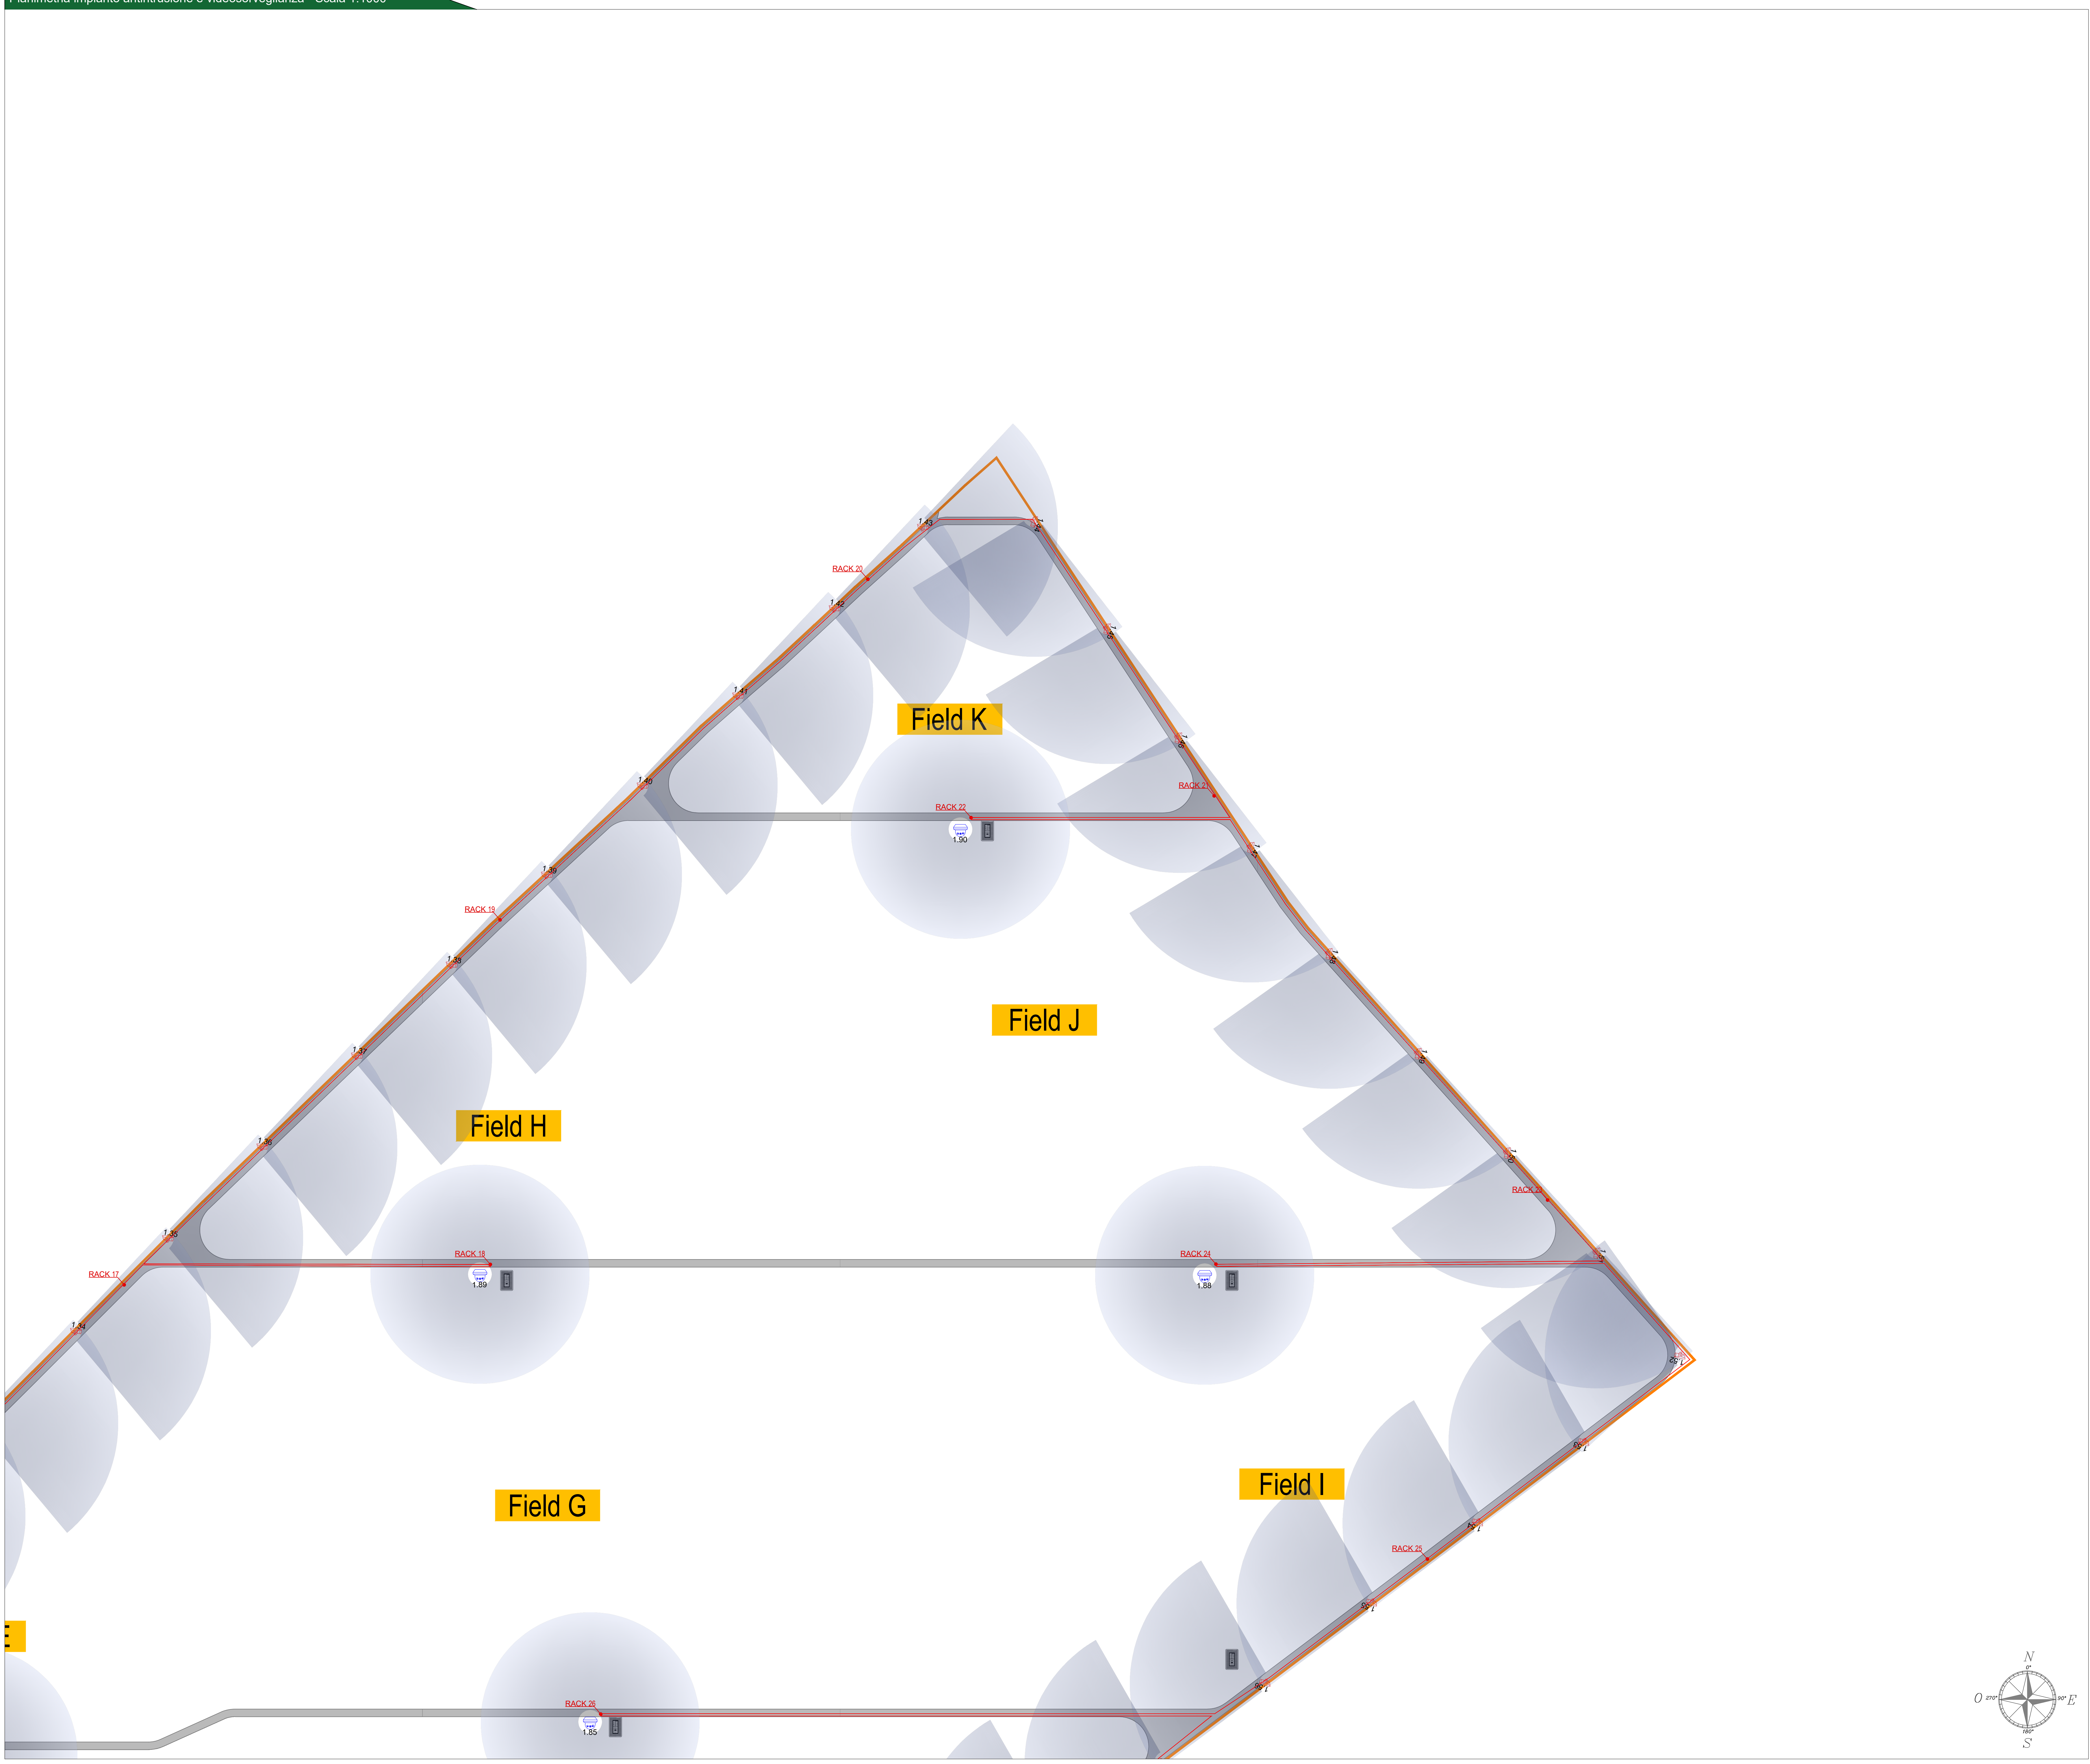

Legenda generale

- Perimetro dell'area di impianto
- Caviodotto BT collegamento impianti speciali
- Cabine trasformatore
- 1.XX - Telecamera IP-Termica POE
- 1.XX - Telecamera panoramica POE
- BACK.N Rack per collegamento telecamere

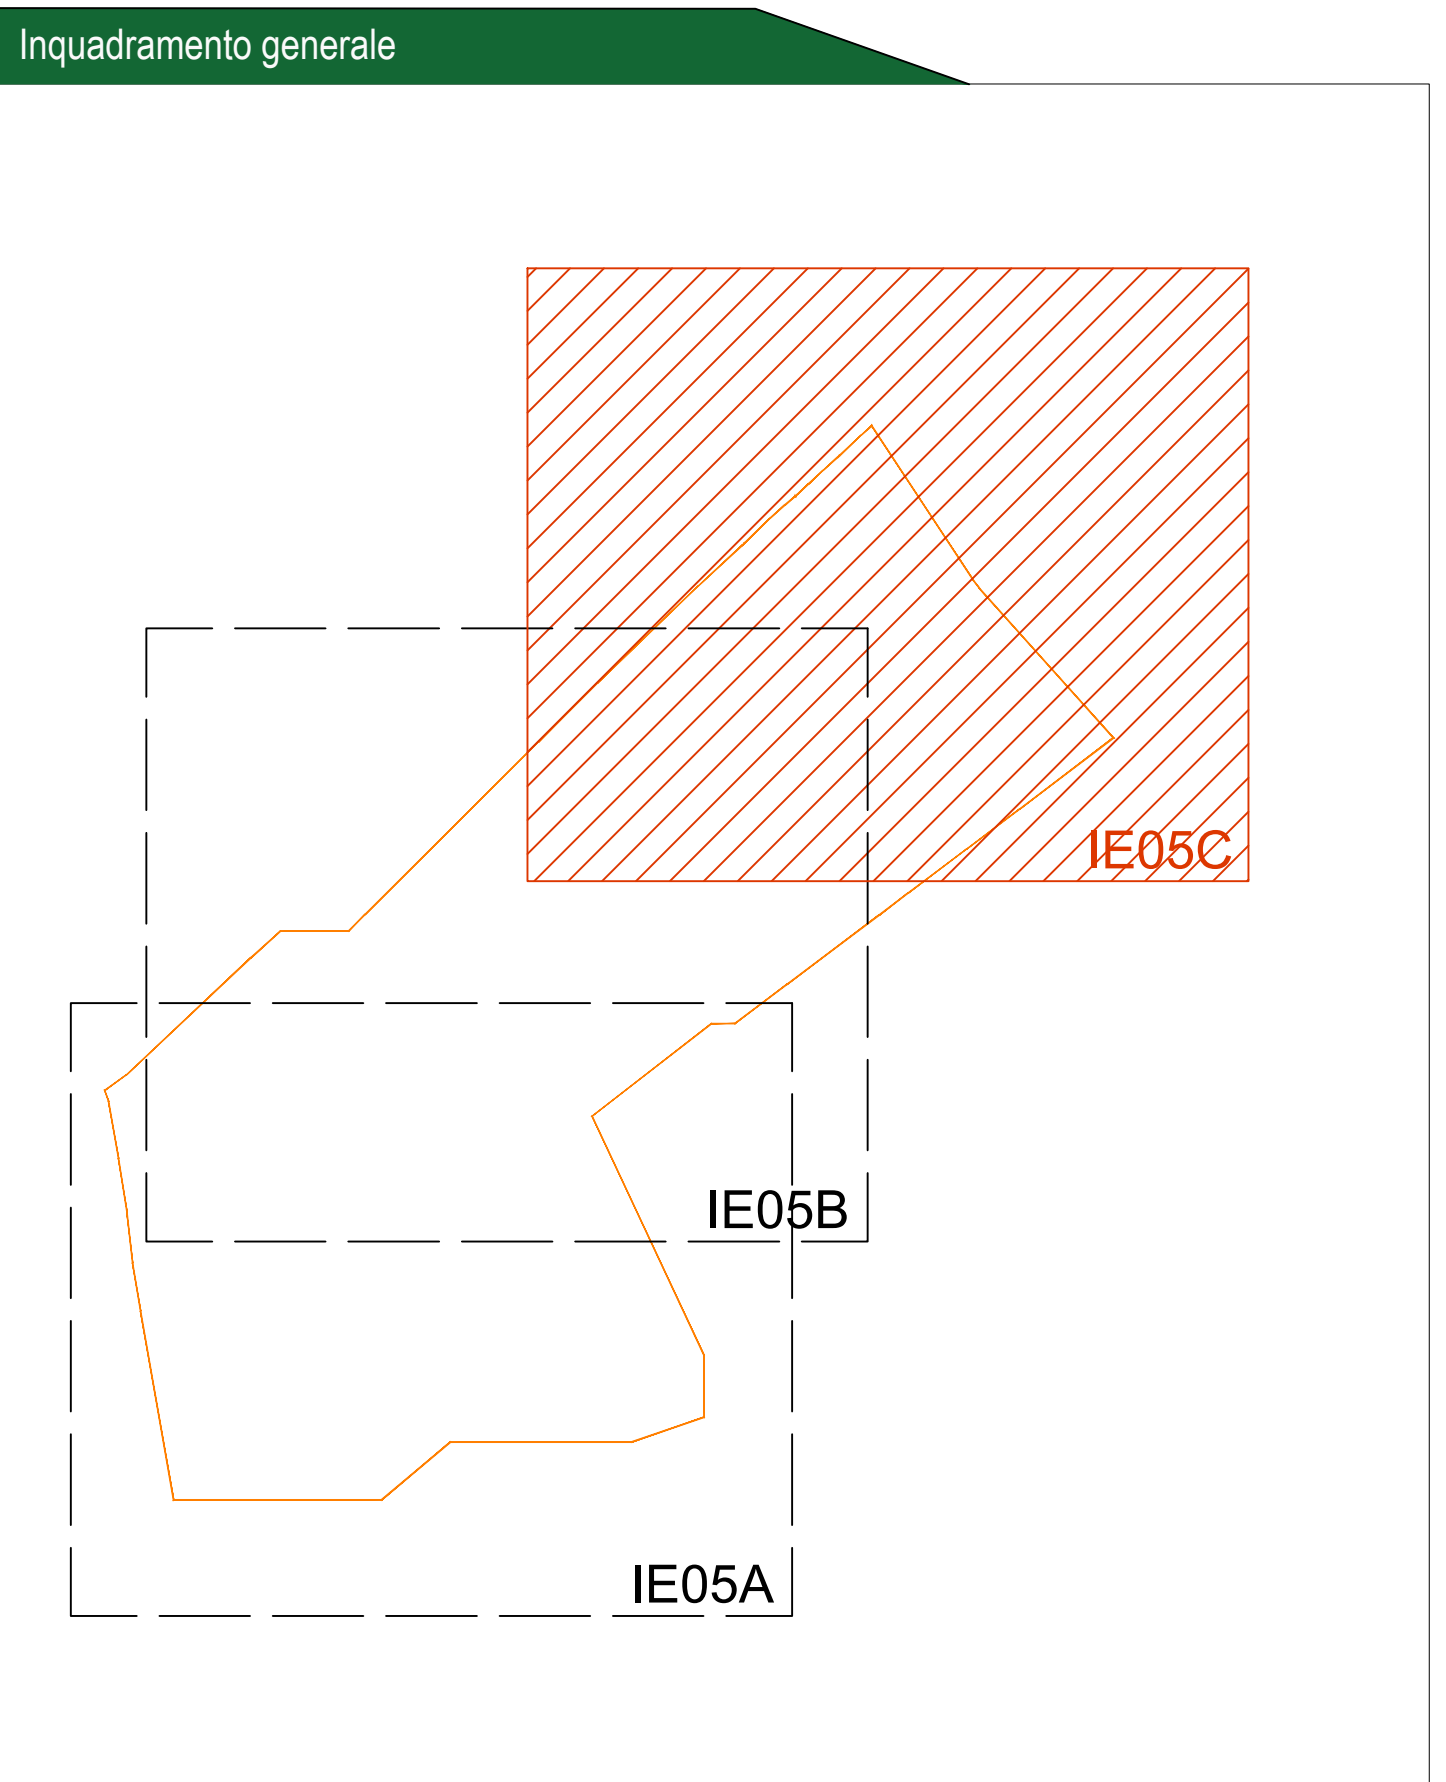

CITTA' DI SAN SEVERO CITTA' DI FOGGIA COMUNE DI LUCERA
 prov. di Foggia
 REGIONE PUGLIA

Impianto Agrivoltaico "SAN SEVERO"
 della potenza di 32,642 MW in DC ubicato nel Comune di San Severo e relative opere di commisione ricadenti anche nei territori di Foggia e Lucera

PROGETTO DEFINITIVO

COMMITTENTE: **SOLAR SUD SRL**
 Largo Augusto, 3
 20122 MILANO (MI)
 email PEC: solarusudsr@legalmail.it

PROGETTAZIONE:
TEKNE SOCIETA' DI INGEGNERIA
 TEKNE srl
 Via Francesco Selvini, 11 - 20123 ANDRIA
 Tel +39 0863 50714 - 50561 - Fax +39 0863 50215
 www.gppspinae.it - email: contact@suprasnet.it

PROGETTISTA:
 Dott. Ing. Renato Peruso
 (Direttore Tecnico)

LEGALE RAPPRESENTANTE:
 Dott. Renato Marise

PD	LAYOUT IMPIANTO		Tavola: IE05.C
	ANTINTRUSIONE E VIDEOSORVEGLIANZA		File name: IE05.C
Data 1° emissione:	Redatto:	Verificato:	Approvato:
Marzo 2024	a. MACCULLI	a. PERUSO	a. PERUSO
Scala:	1:1000		Protocollo Tekne:
			TKA999