



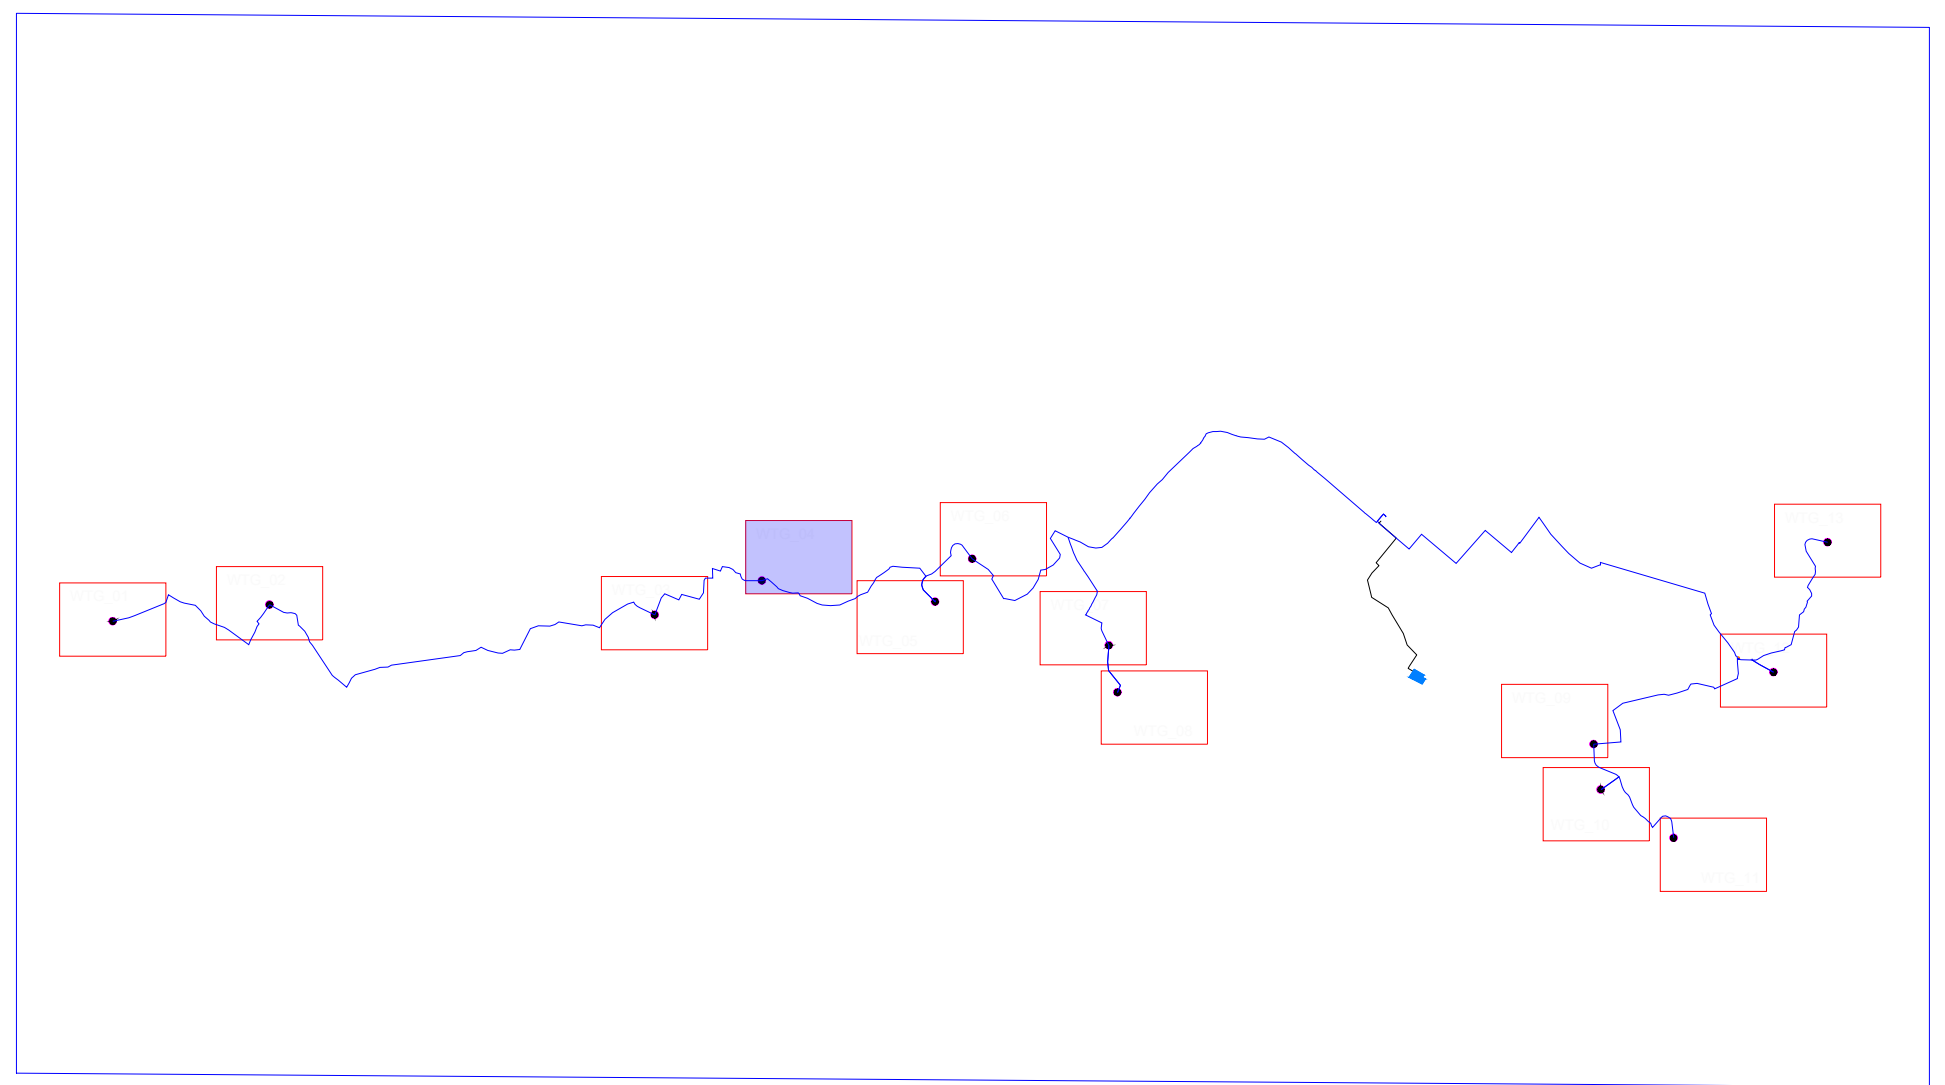

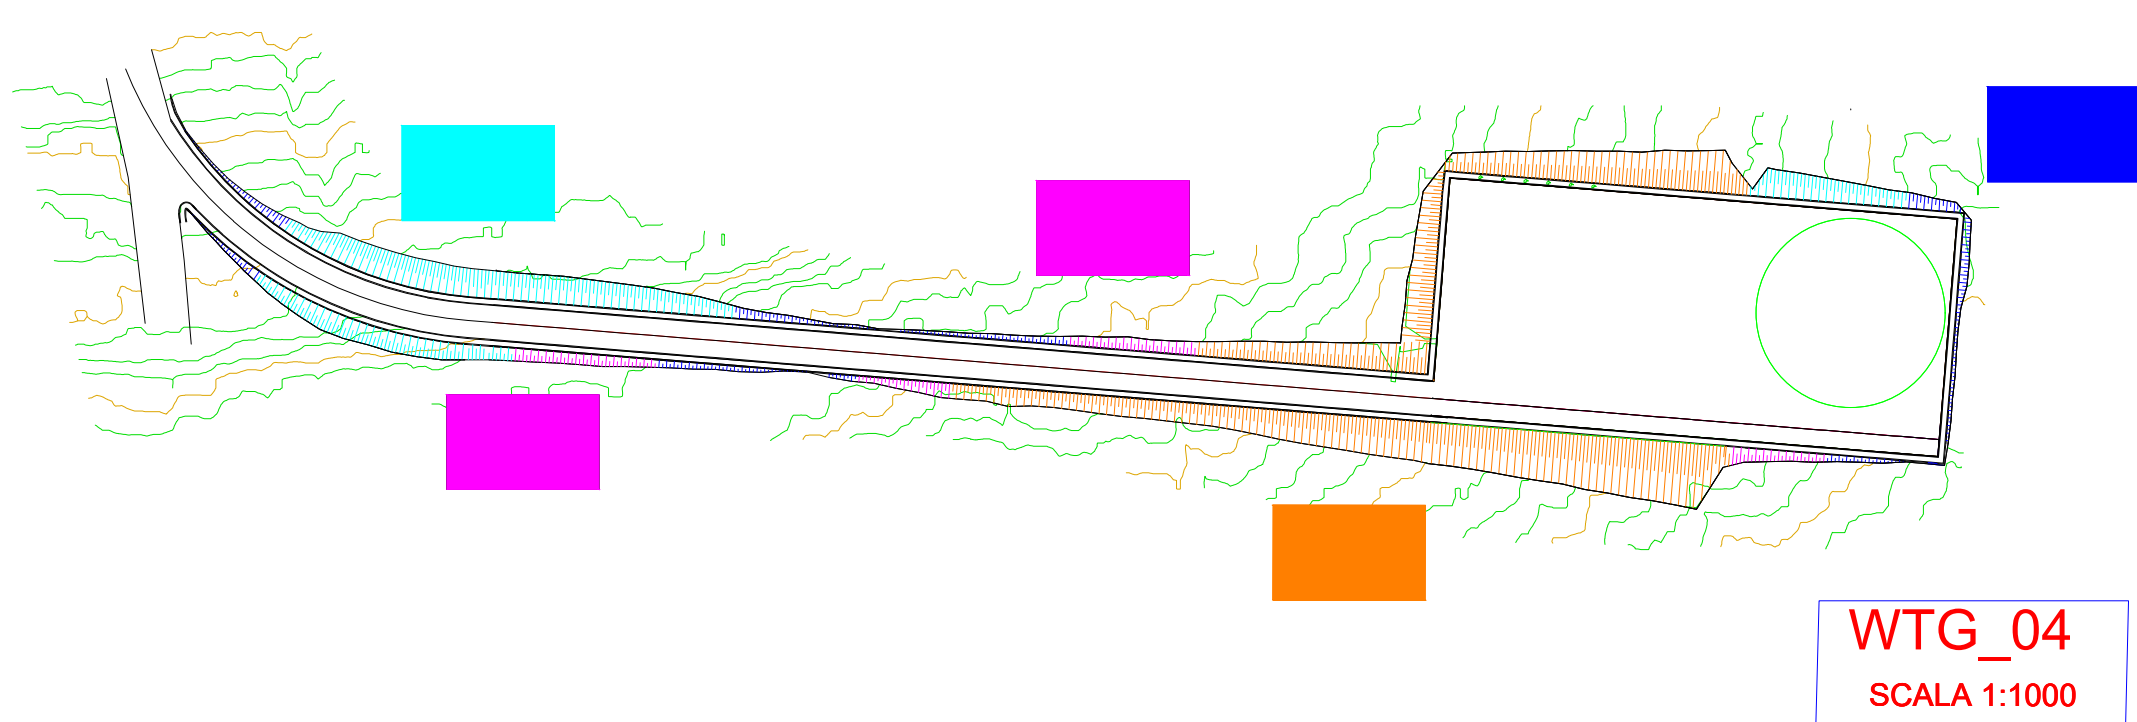

- ### Legenda
- Intervento tipo A (h<1m)
Sistemazione del terreno e inerbimento
 - Intervento tipo B (1m<h<2m)
Sistemazione del terreno con biostuoie
 - Intervento tipo C (h>2m)
Sistemazione del terreno con terre rinforzate
 - Intervento tipo D (h>2m)
Sistemazione del terreno con reti antierosive






 REGIONE CAMPANIA


 PROVINCIA DI AVELLINO


 COMUNE DI ROCCA SAN FELICE



 COMUNE DI GUARDIA LOMBARDI


 COMUNE DI ANDRETTA



 COMUNE DI BISACCIA

OGGETTO: **PROGETTO DEFINITIVO**
 "IMPIANTO DI PRODUZIONE DI ENERGIA ELETTRICA DA FONTE EOLICA DENOMINATO "GUARDIA-ANDRETTA" DELLA POTENZA DI 93,60 MW DA REALIZZARSI NEI COMUNI DI ANDRETTA (AV), BISACCIA (AV), GUARDIA LOMBARDI (AV), ROCCA SAN FELICE (AV) E RELATIVE OPERE AD ESSO CONNESSE"


ELABORATO: **PLANIMETRIA OPERE DI INGEGNERIA NATURALISTICA-WTG 4**




PROPRONENTE:


WEB ITALIA ENERGIE RINNOVABILI S.R.L.
 Via Leonardo da Vinci n.15
 39100 Bolzano (BZ)
 C.F.: 10171591000
 Rappresentante impresa: Kainz Reinhard

PROGETTAZIONE:


EGM PROJECT s.r.l.
 VIA VERRASTRO 15/A
 85100- POTENZA (PZ)
 www.egmproject.it
 egmproject@pec.it
 Direttore Tecnico
 Ing. Carmen Martone

Amministratore: Nunzio Russoniello
 Responsabile tecnico: Samanta Petrozzino



Livello prog.	Cat. opera	N° . prog.elaborato	Tipo elaborato	N° foglio	Tot. fogli	Nome file	Scala
		56.04	D			56.04_PLANIM_OPER_E_ING_NATURAL_WTG4	
		MAGGIO 2024					