







Tracciato - WTG_03
Sez. 1
Progr.: 0+000.17
Scala: 1:200
Q.Rif.: 820.00

Materiali in progressiva 0+00.17

Nome materiale	Area	Volume
Sieno	0.58	0.80
Ripetto	0.12	0.10
































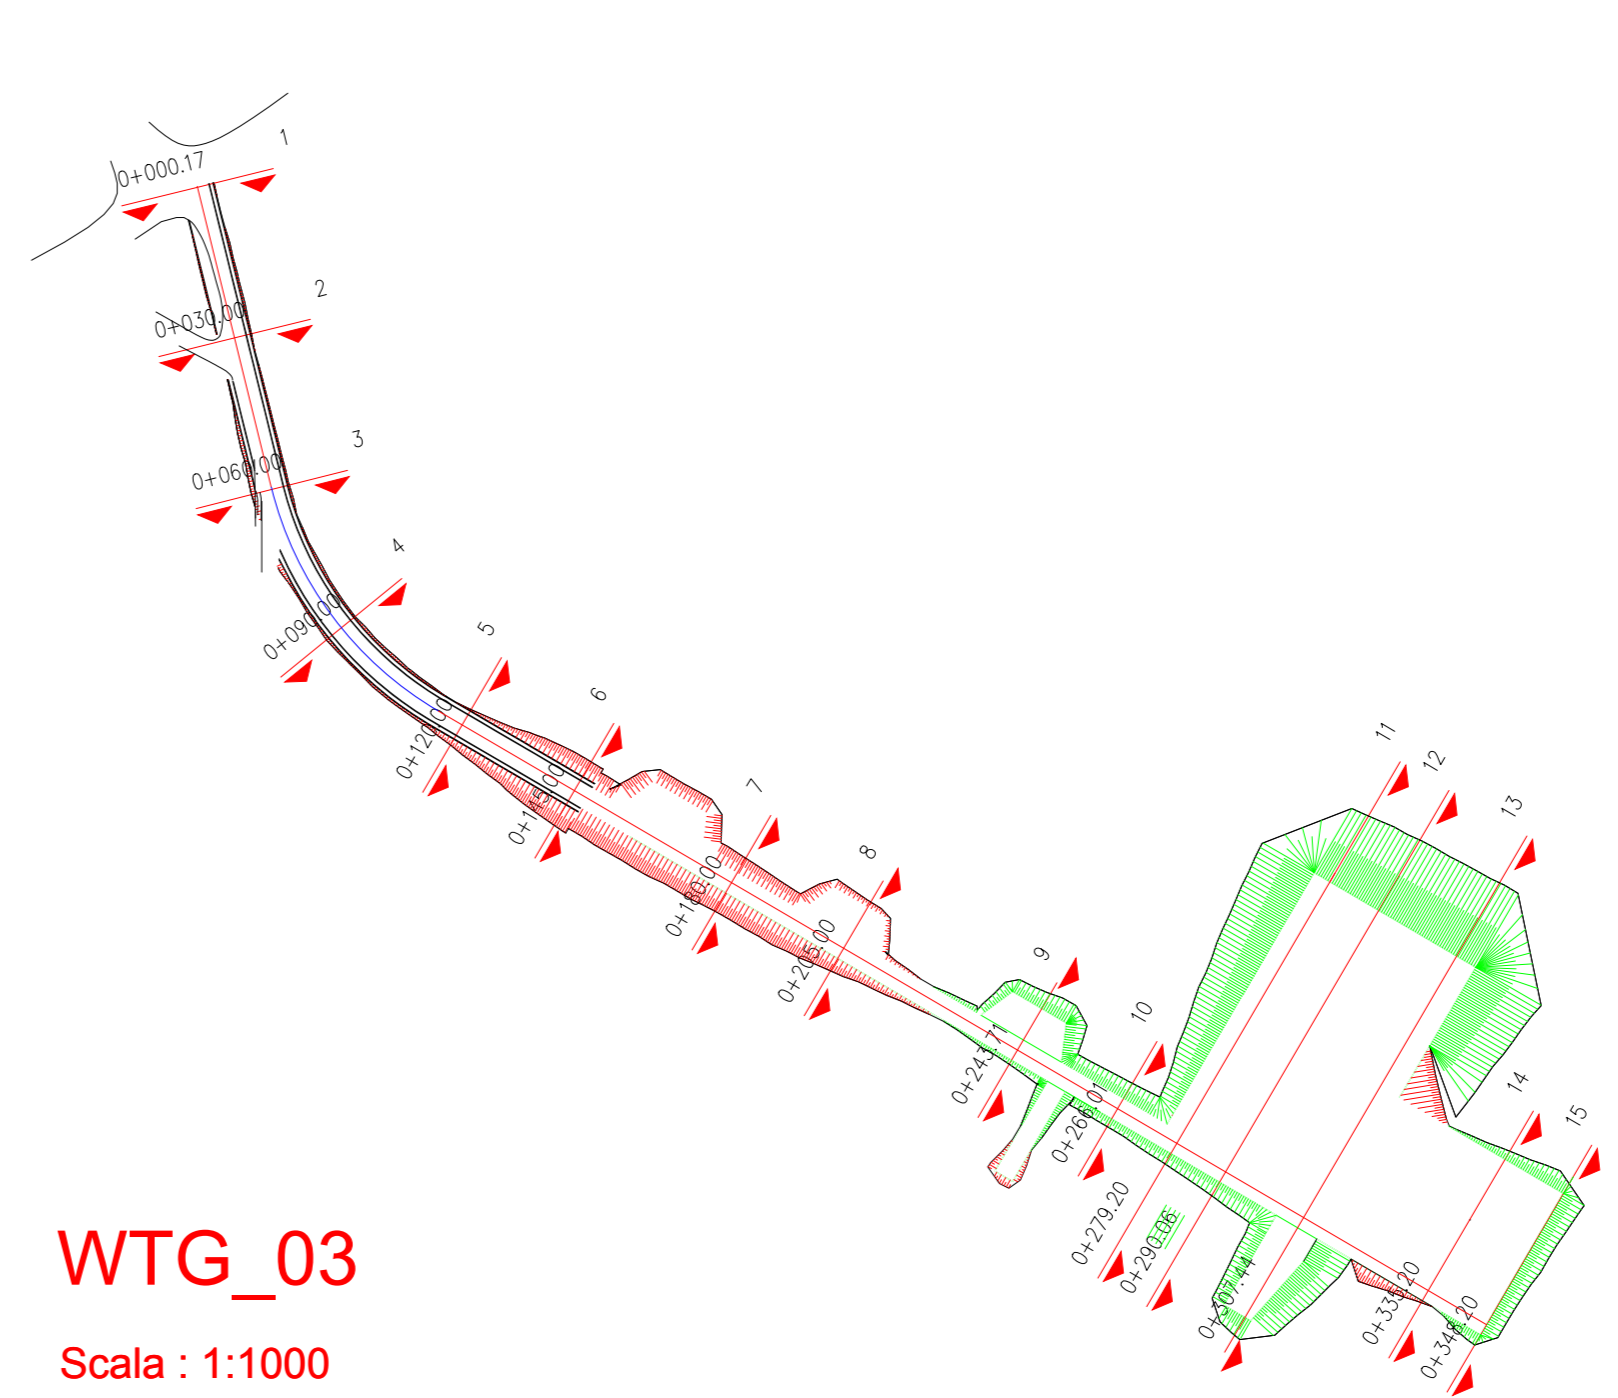

WTG_03
Scala: 1:1000

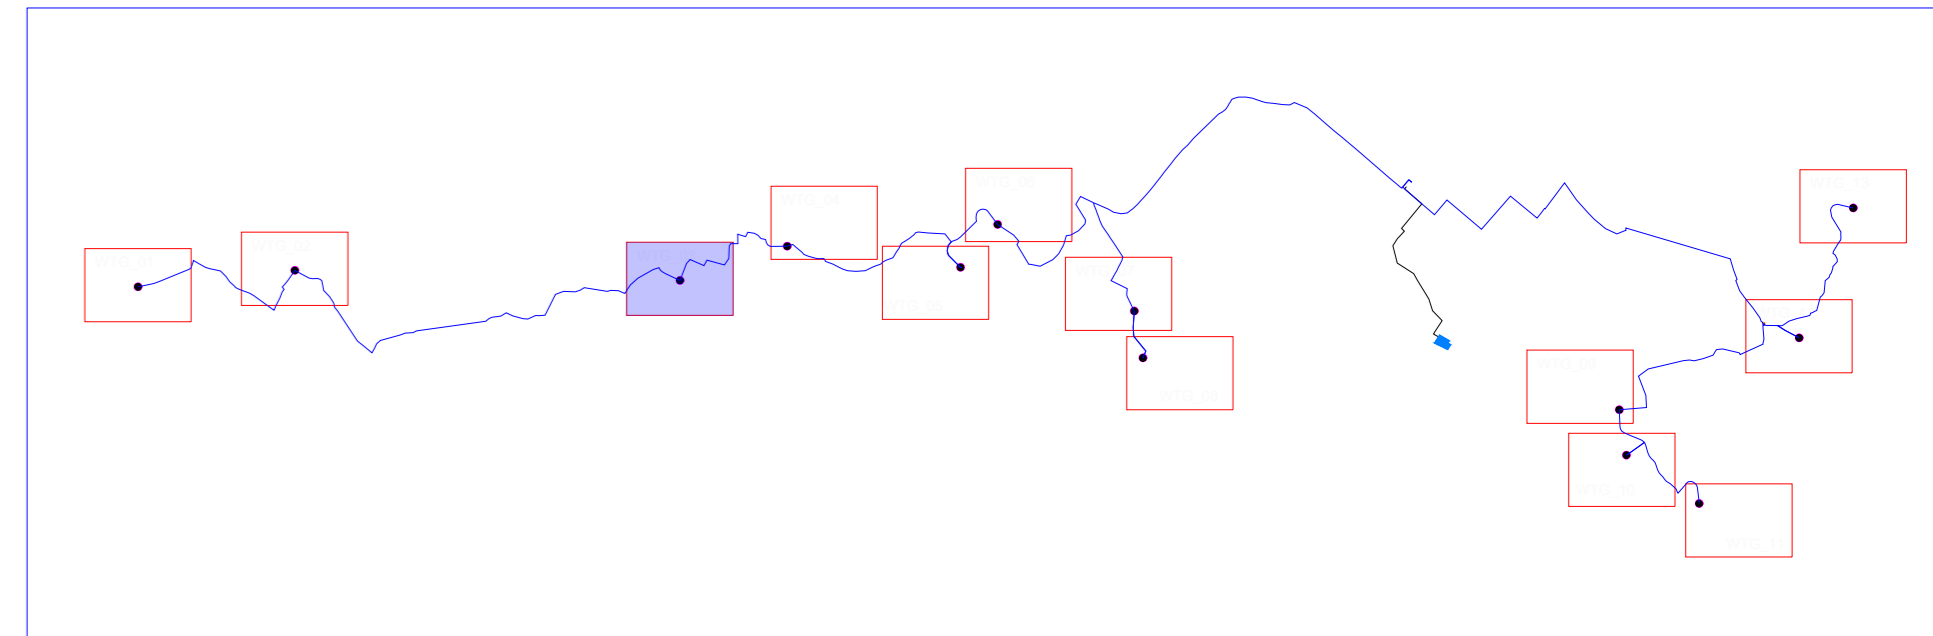

REGIONE CAMPANIA **PROVINCIA DI AVELLINO** **COMUNE DI ROCCA SAN FELICE** **COMUNE DI GUARDIA LOMBARDI** **COMUNE DI ANDRETTA** **COMUNE DI BISACCIA**

OGGETTO:
PROGETTO DEFINITIVO
"IMPIANTO DI PRODUZIONE DI ENERGIA ELETTRICA DA FONTE EOLICA DENOMINATO "GUARDIA-ANDRETTA" DELLA POTENZA DI 93,60 MW DA REALIZZARSI NEI COMUNI DI ANDRETTA (AV), BISACCIA (AV), GUARDIA LOMBARDI (AV), ROCCA SAN FELICE (AV) E RELATIVE OPERE AD ESSLI CONNESSE"

ELABORATO:
SEZIONI TRASVERSALI DI PROGETTO_MONTAGGIO-WTG3

WEB
WEB ITALIA ENERGIE
RINNOVABILI S.R.L.

EGM PROJECT
EGM PROJECT S.p.A.
Via Verbraccio 15/A
80100 NOTICIA (AV)
www.egmproject.it
egmproject@egmproject.it
Direttore Tecnico
Ing. Carmine Martone

PROPRONTE: **PROGETTAZIONE:**

Via Leonardo da Vinci n.15
39100 Bolzano (BZ)
C.F.: 0171591000
Rappresentante impresa: Karim Reinhard

Amministratore Marco Ruscione
www.egmproject.it

Rev.	Data	Descrizione	Eseguito	Verificato	Approvato
1	MAGGIO 2024				

