




























Materiali in progressiva 2+40.00		
Nome materiale	Area	Volume

Tracciato - WTG_08
Sez. 15
Progr.: 0+240.00
Scala: 1:200
Q.Rif.: 780.00

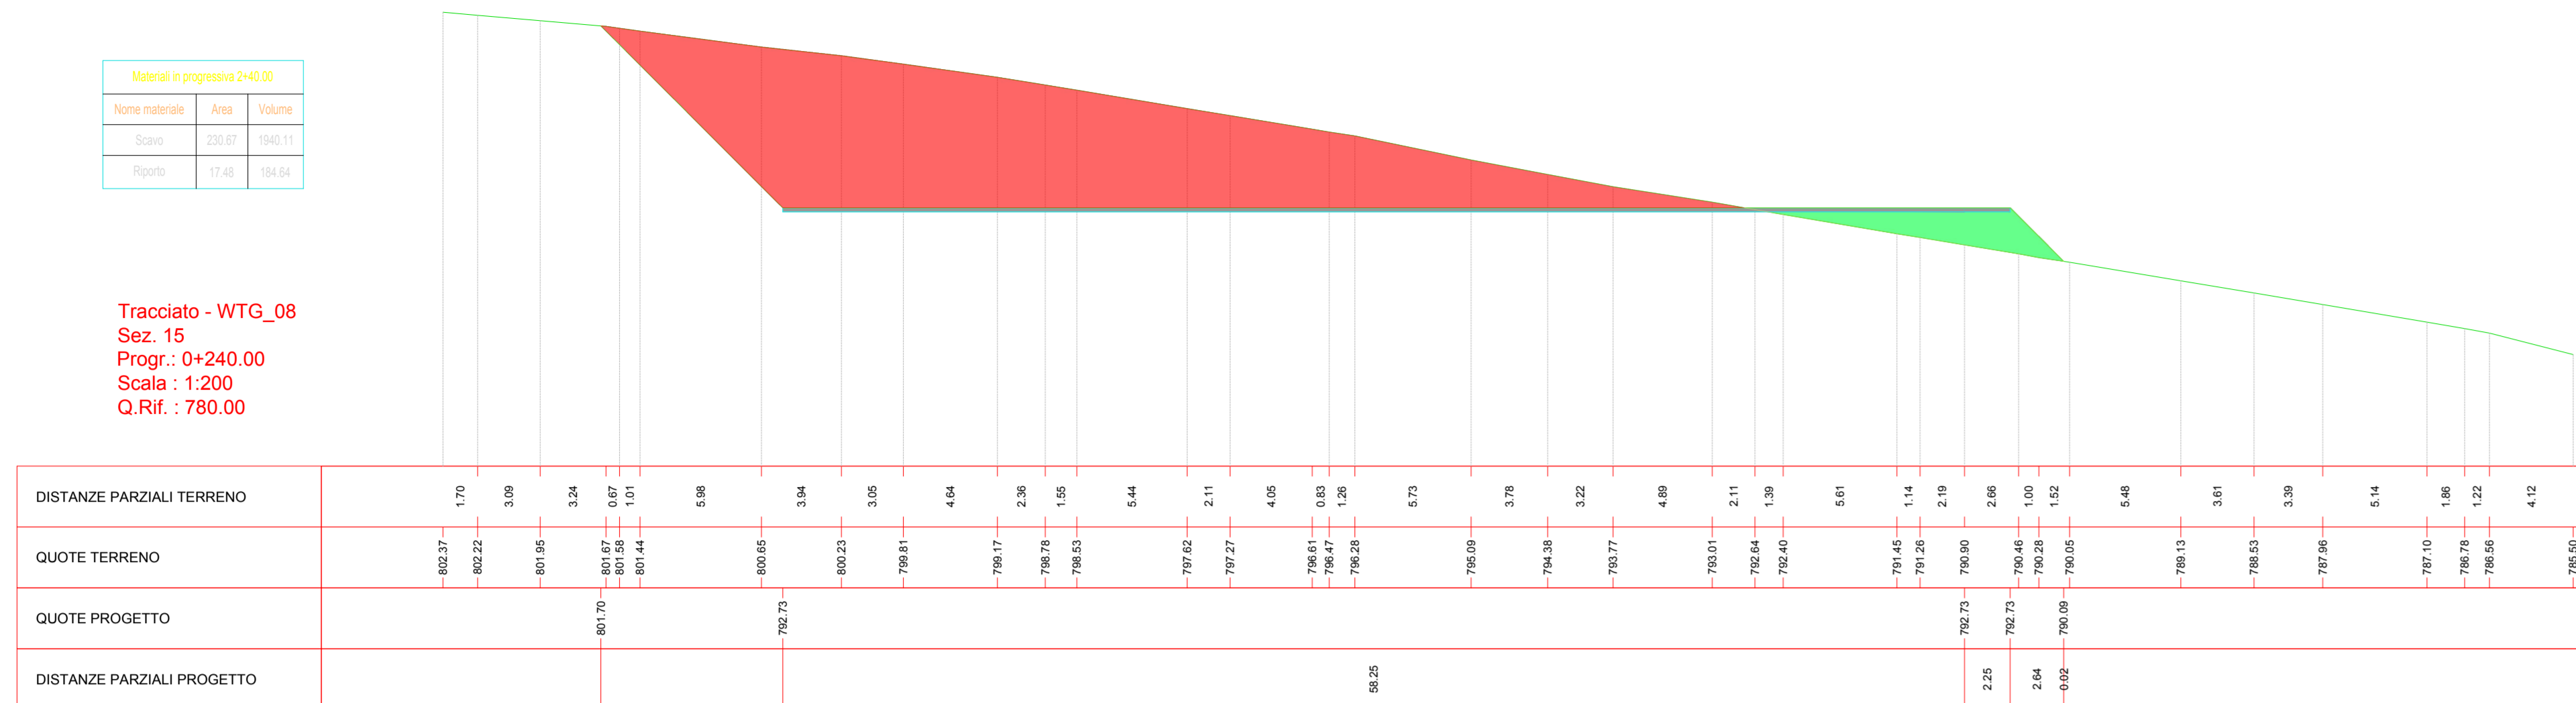



Tracciato - WTG_08
Sez. 16
Progr.: 0+248.67
Scala: 1:200
Q.Rif.: 780.00

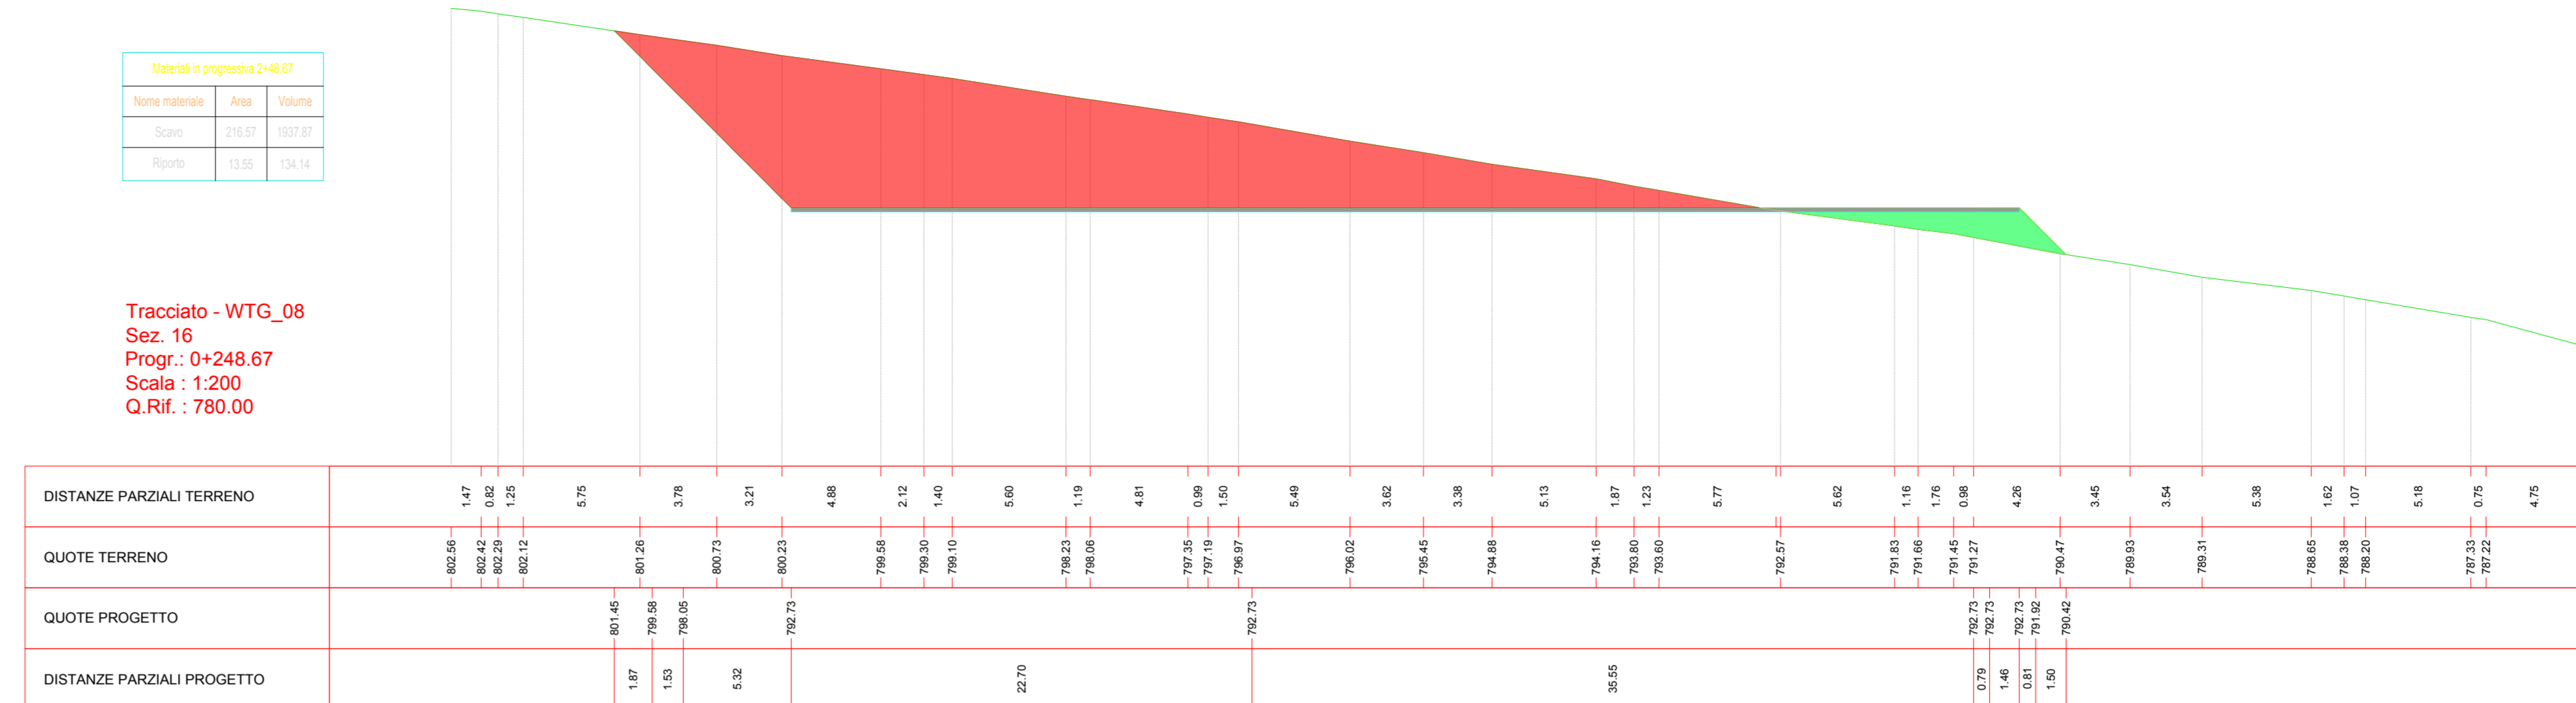



Scala: 1:200
Q.Rif.: 780.00

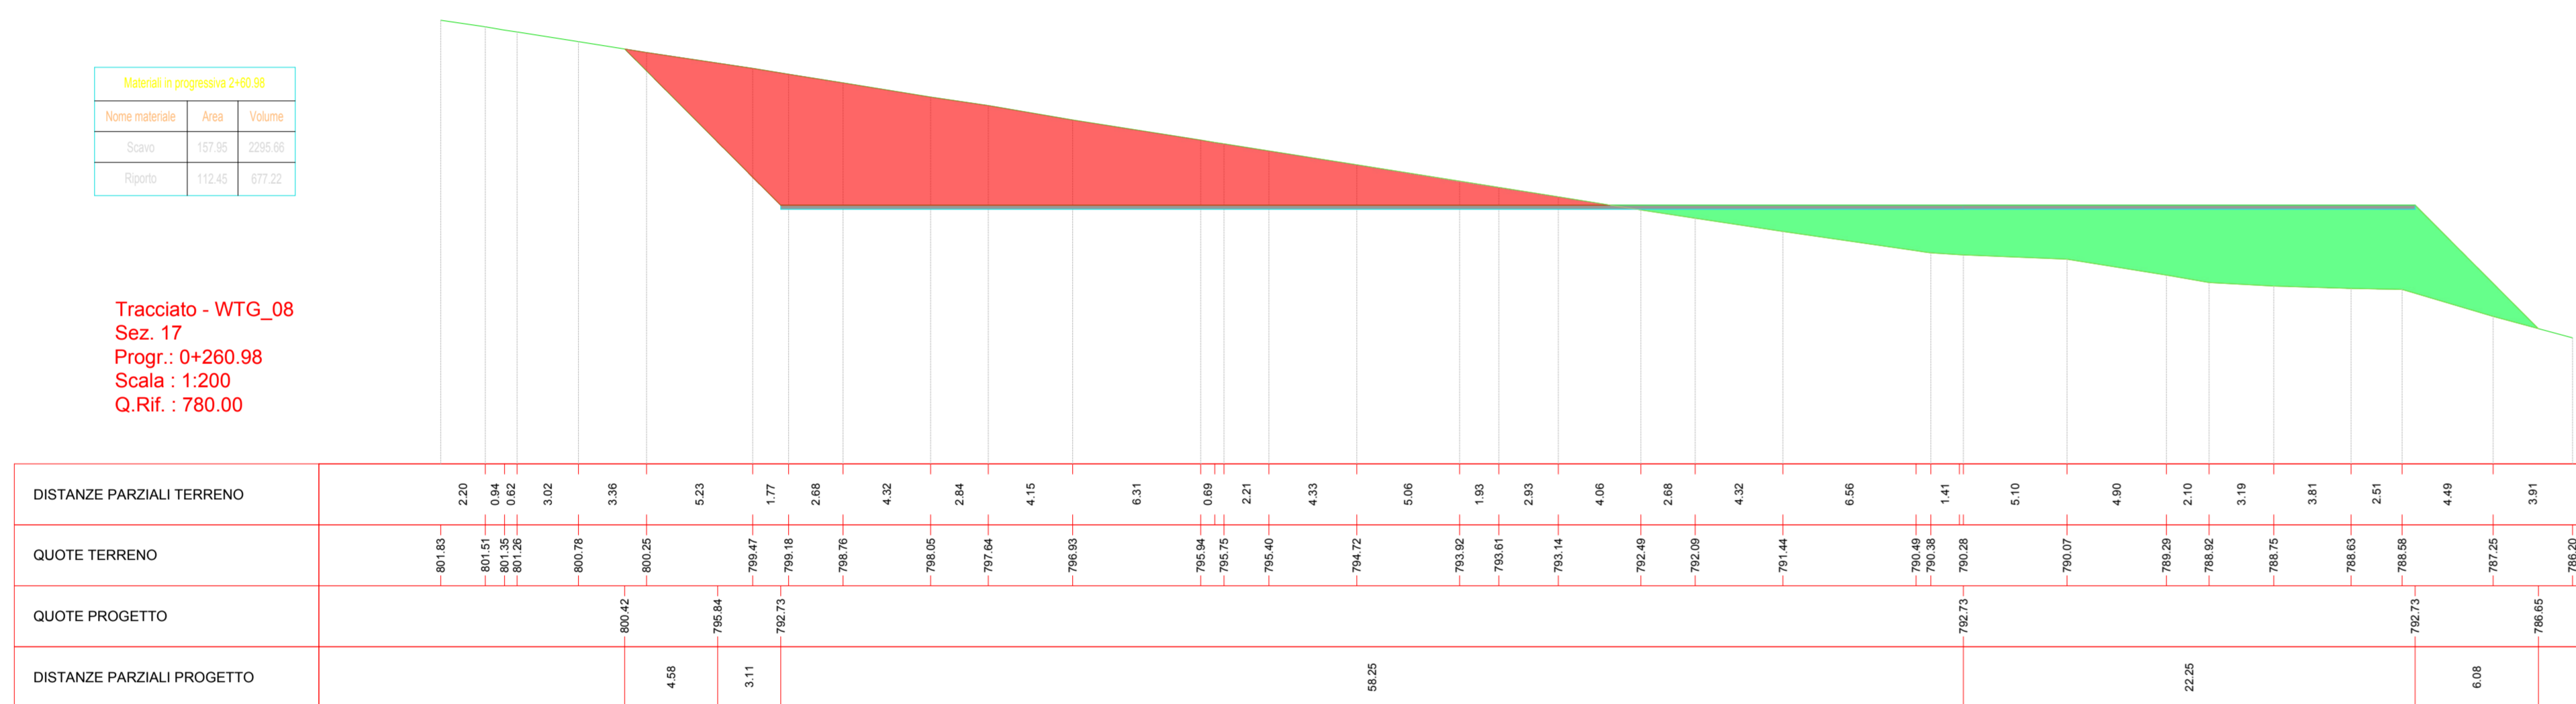




Materiali in progressiva 2+89.48		
Nome materiale	Area	Volume

Tracciato - WTG_08
Sez. 19
Progr.: 0+289.48
Scala: 1:200
Q.Rif.: 780.00

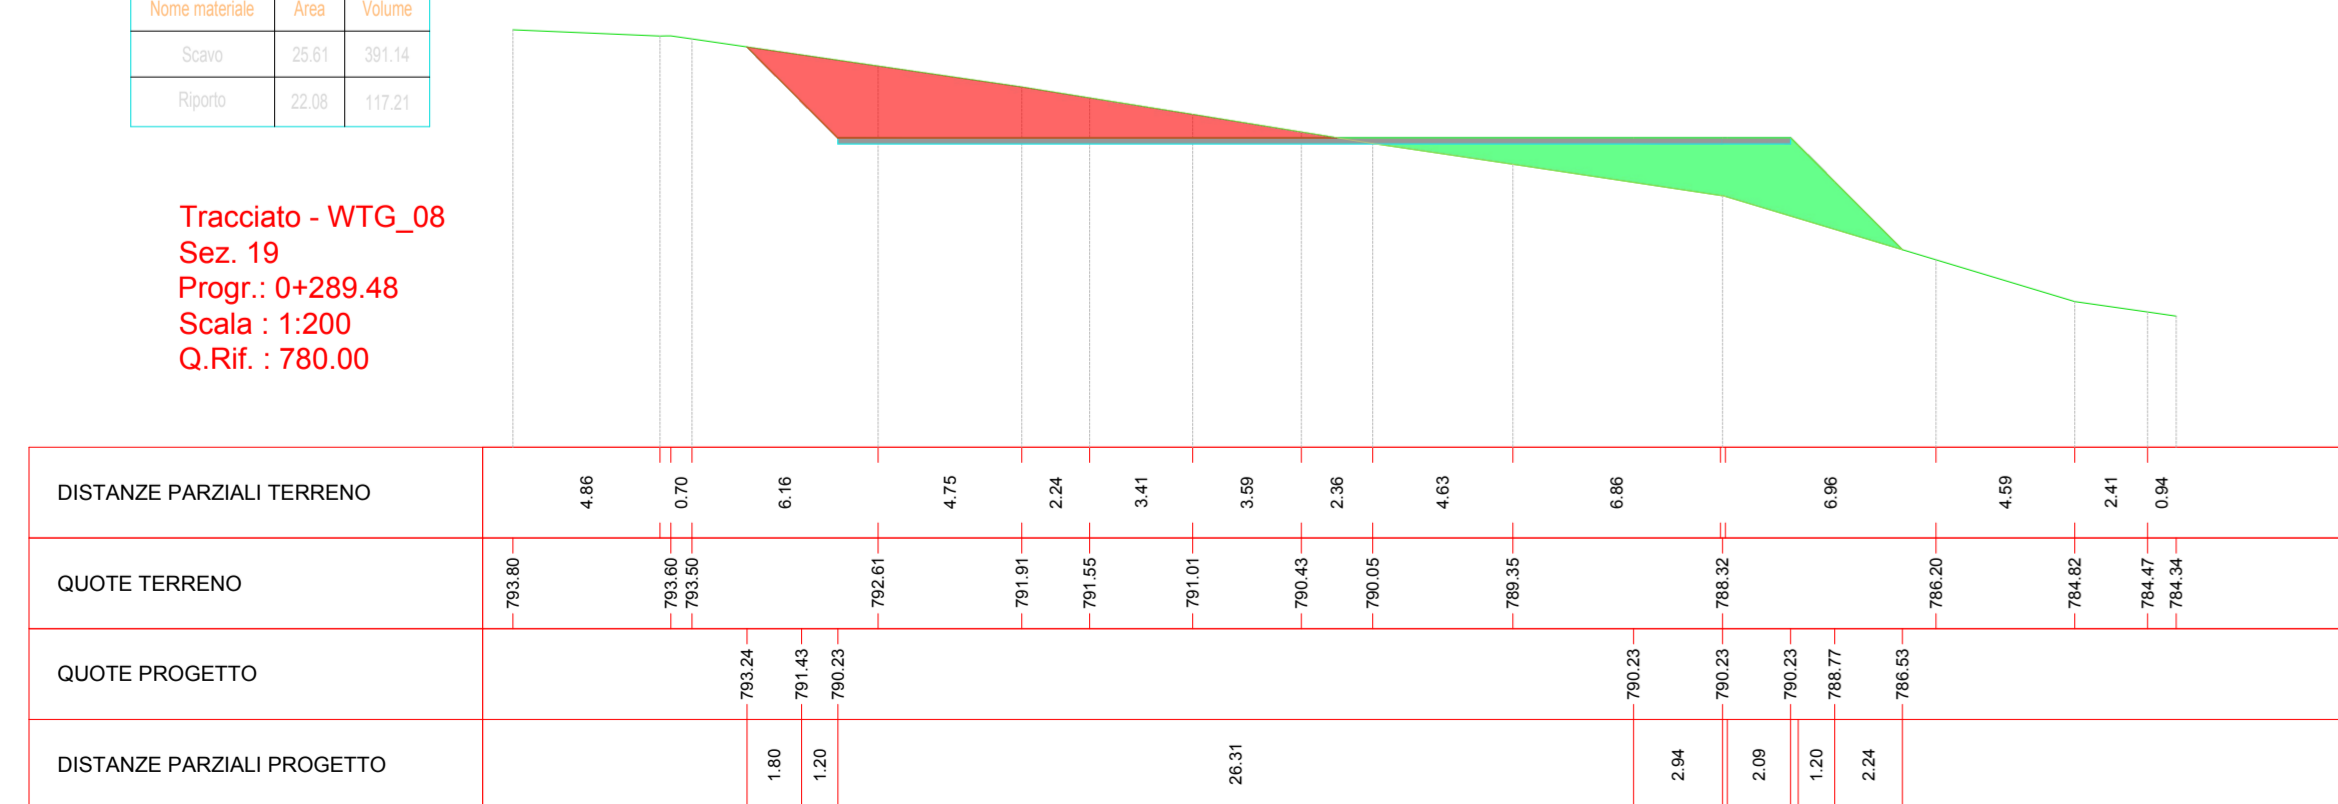

Materiali in progressiva 2+78.98		
Nome materiale	Area	Volume
Seno	52.21	415.57
Ripetto	1.11	86.71

Tracciato - WTG_08
Sez. 18
Progr.: 0+278.98
Scala: 1:200
Q.Rif.: 780.00

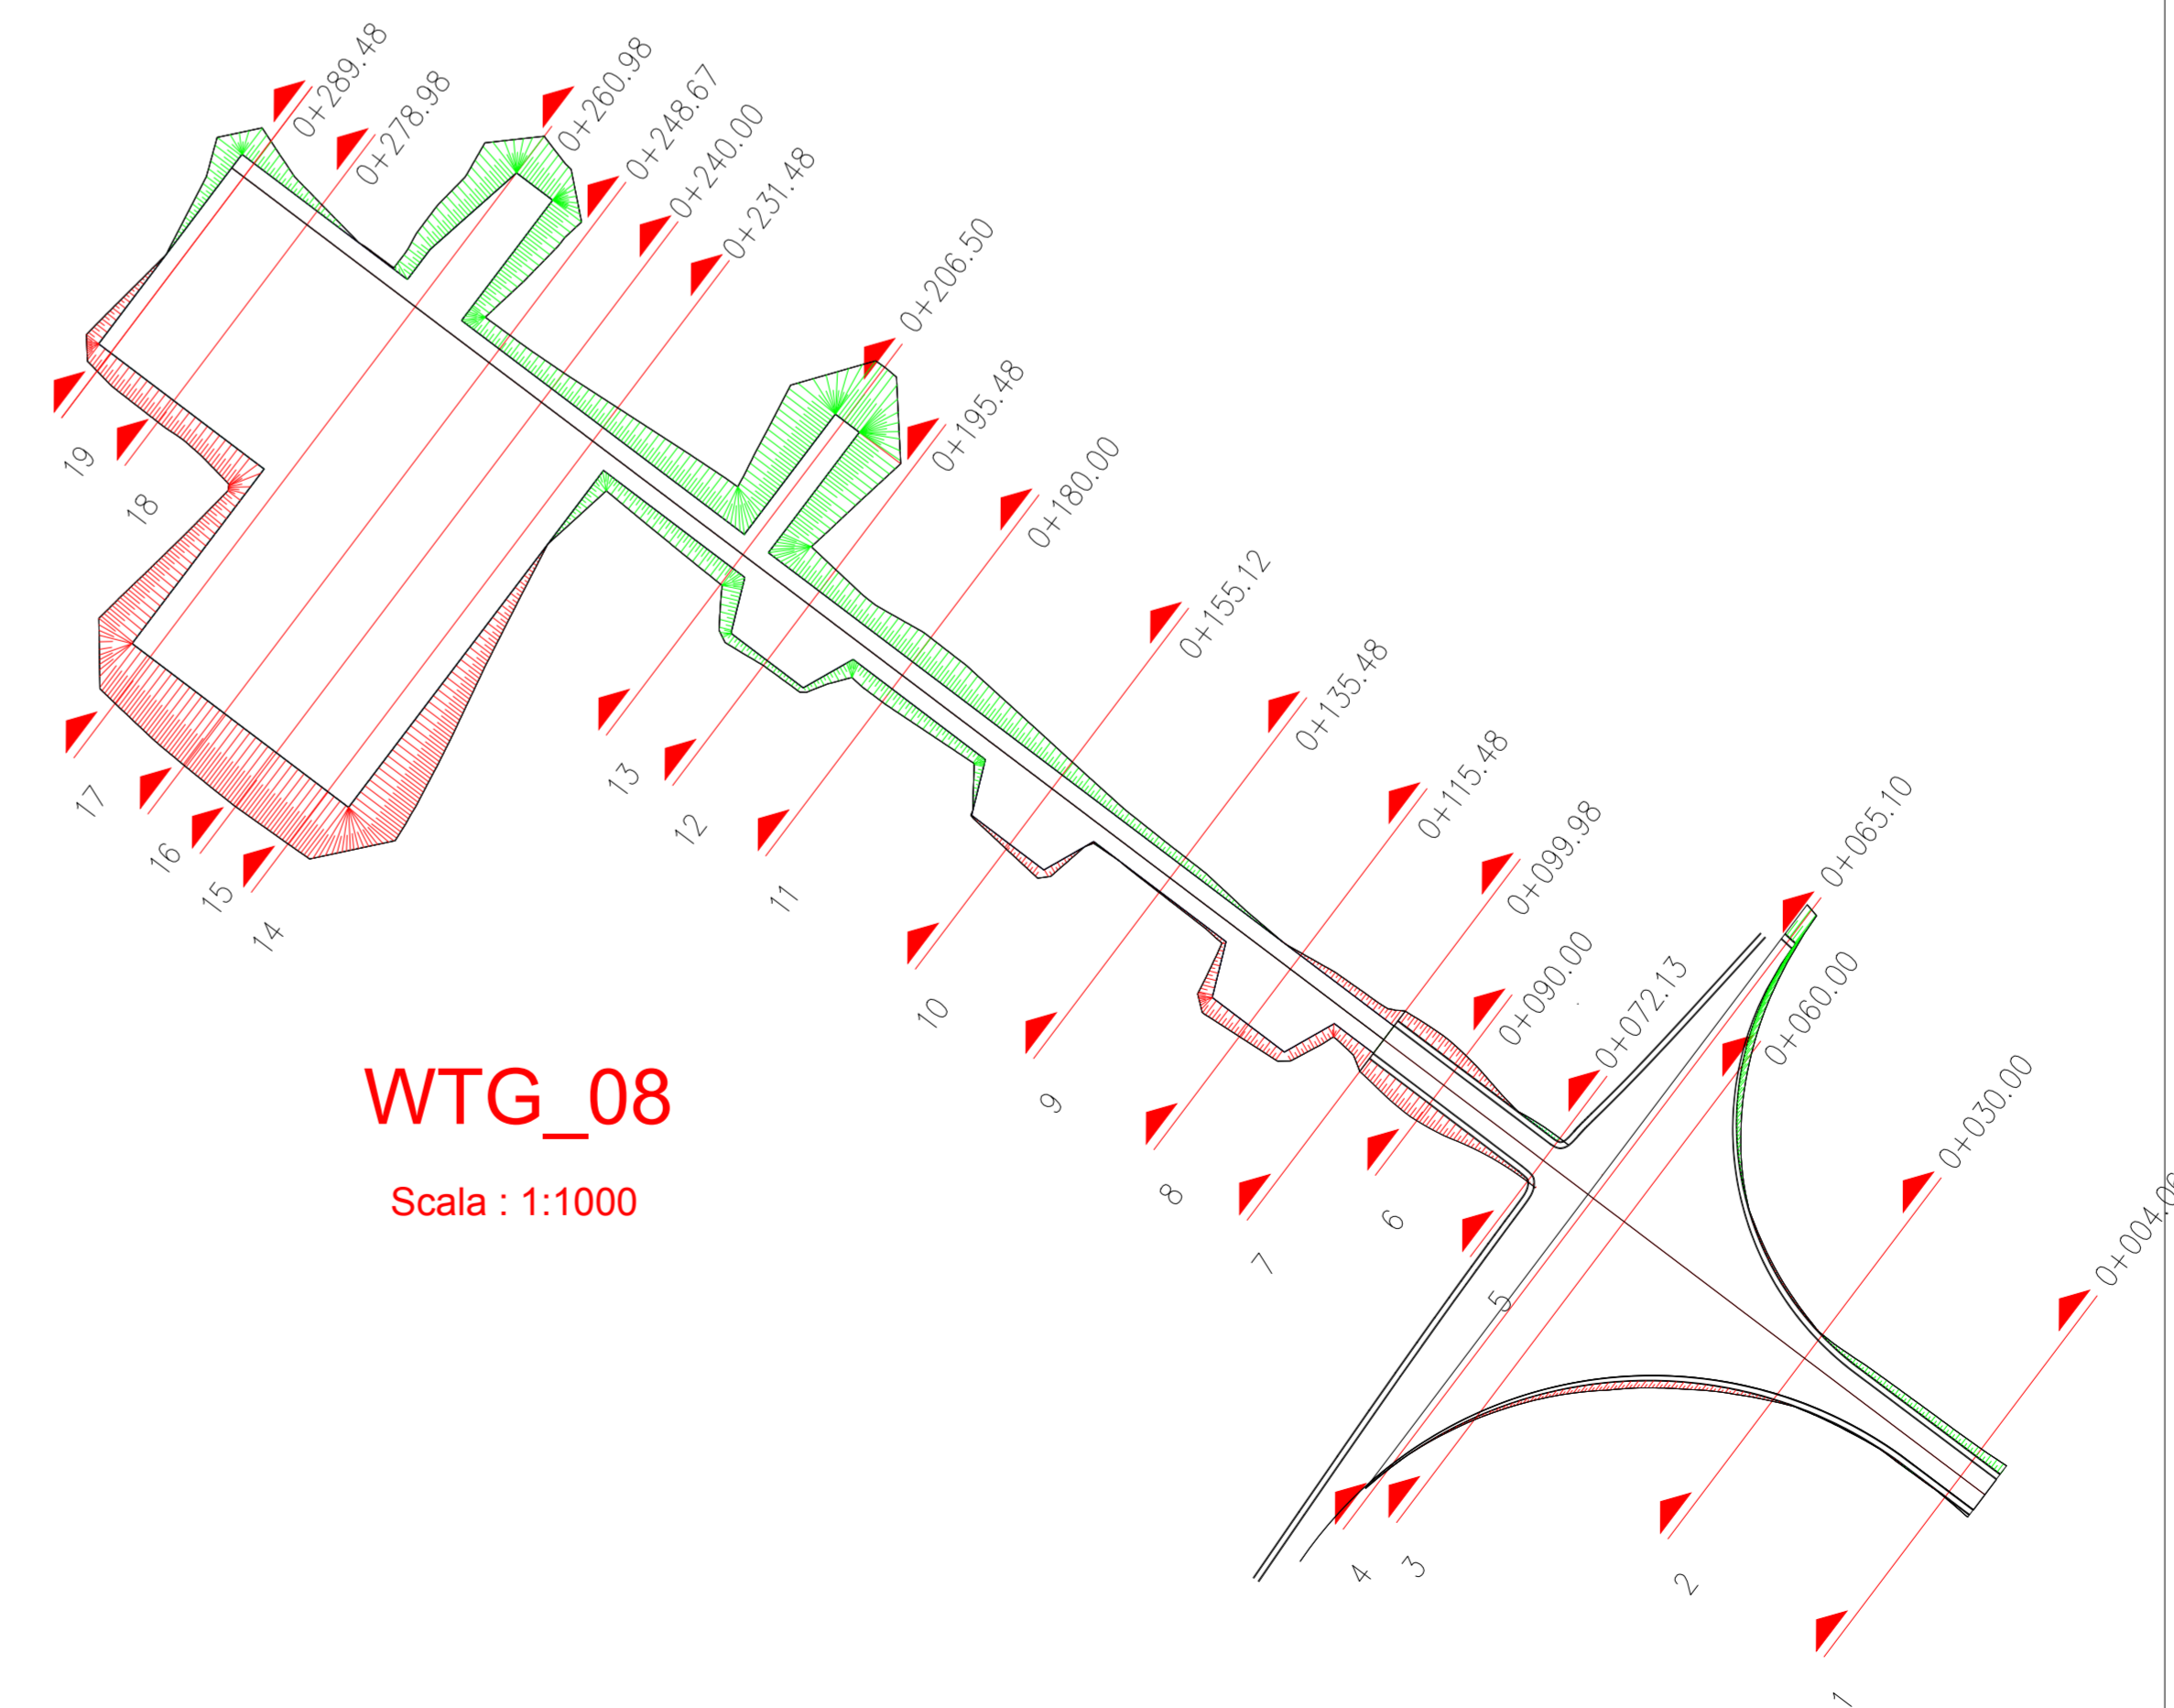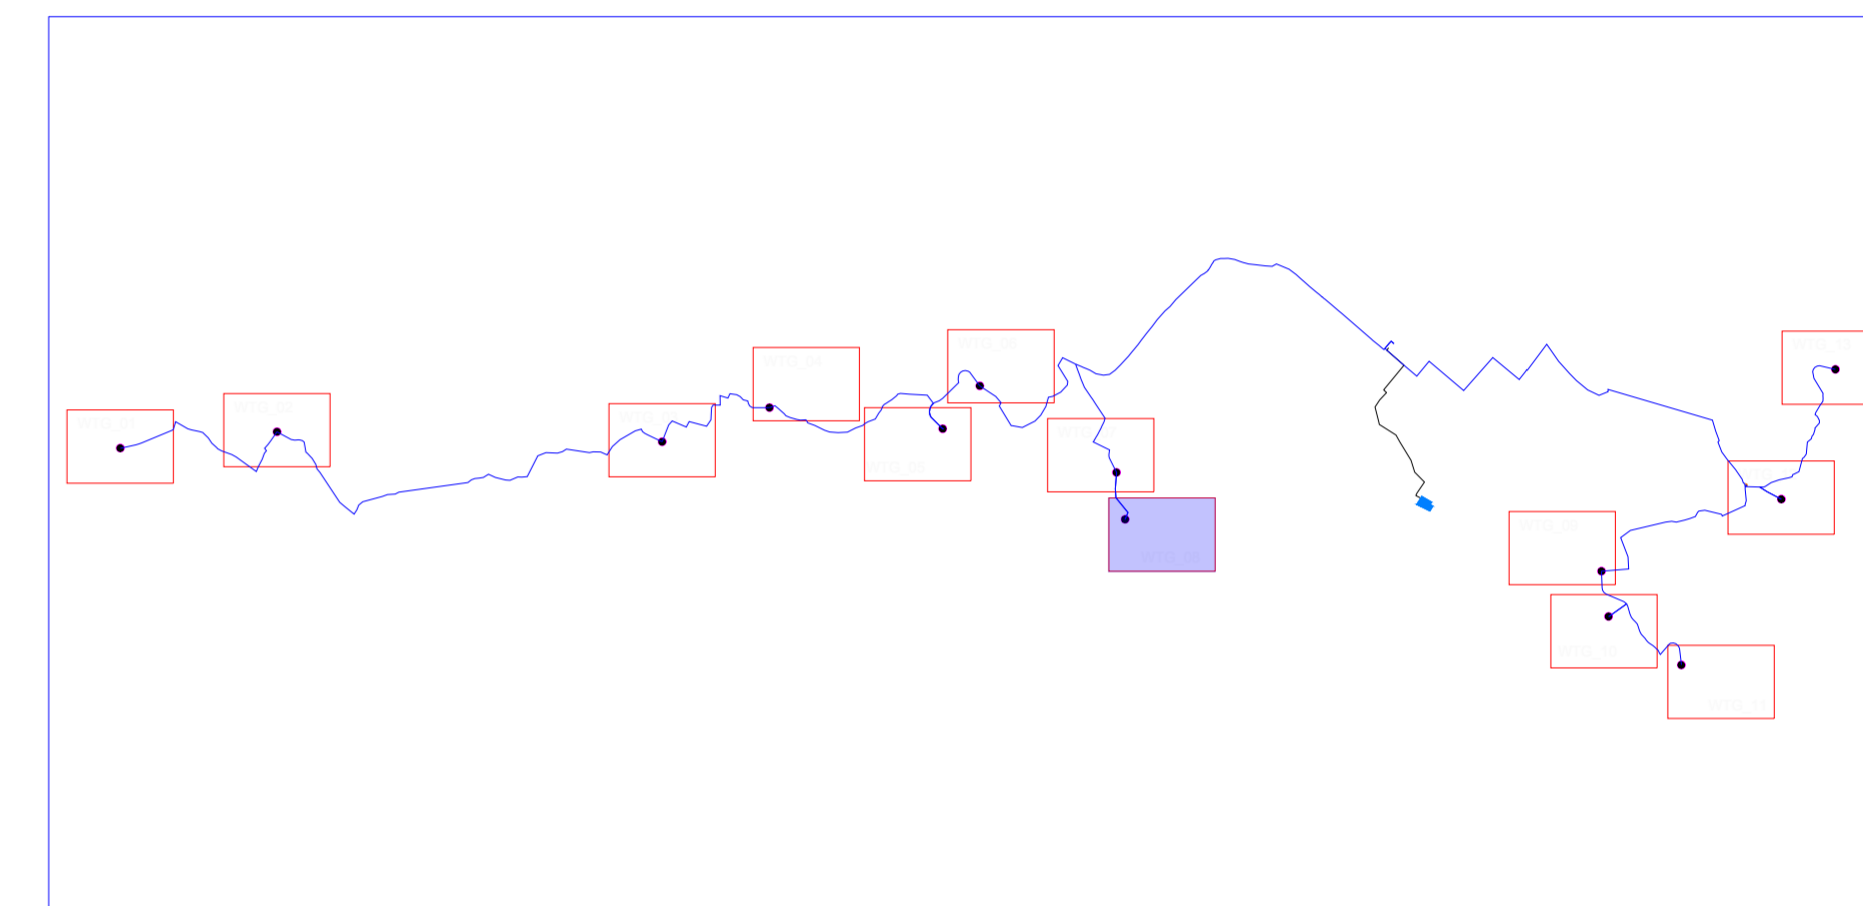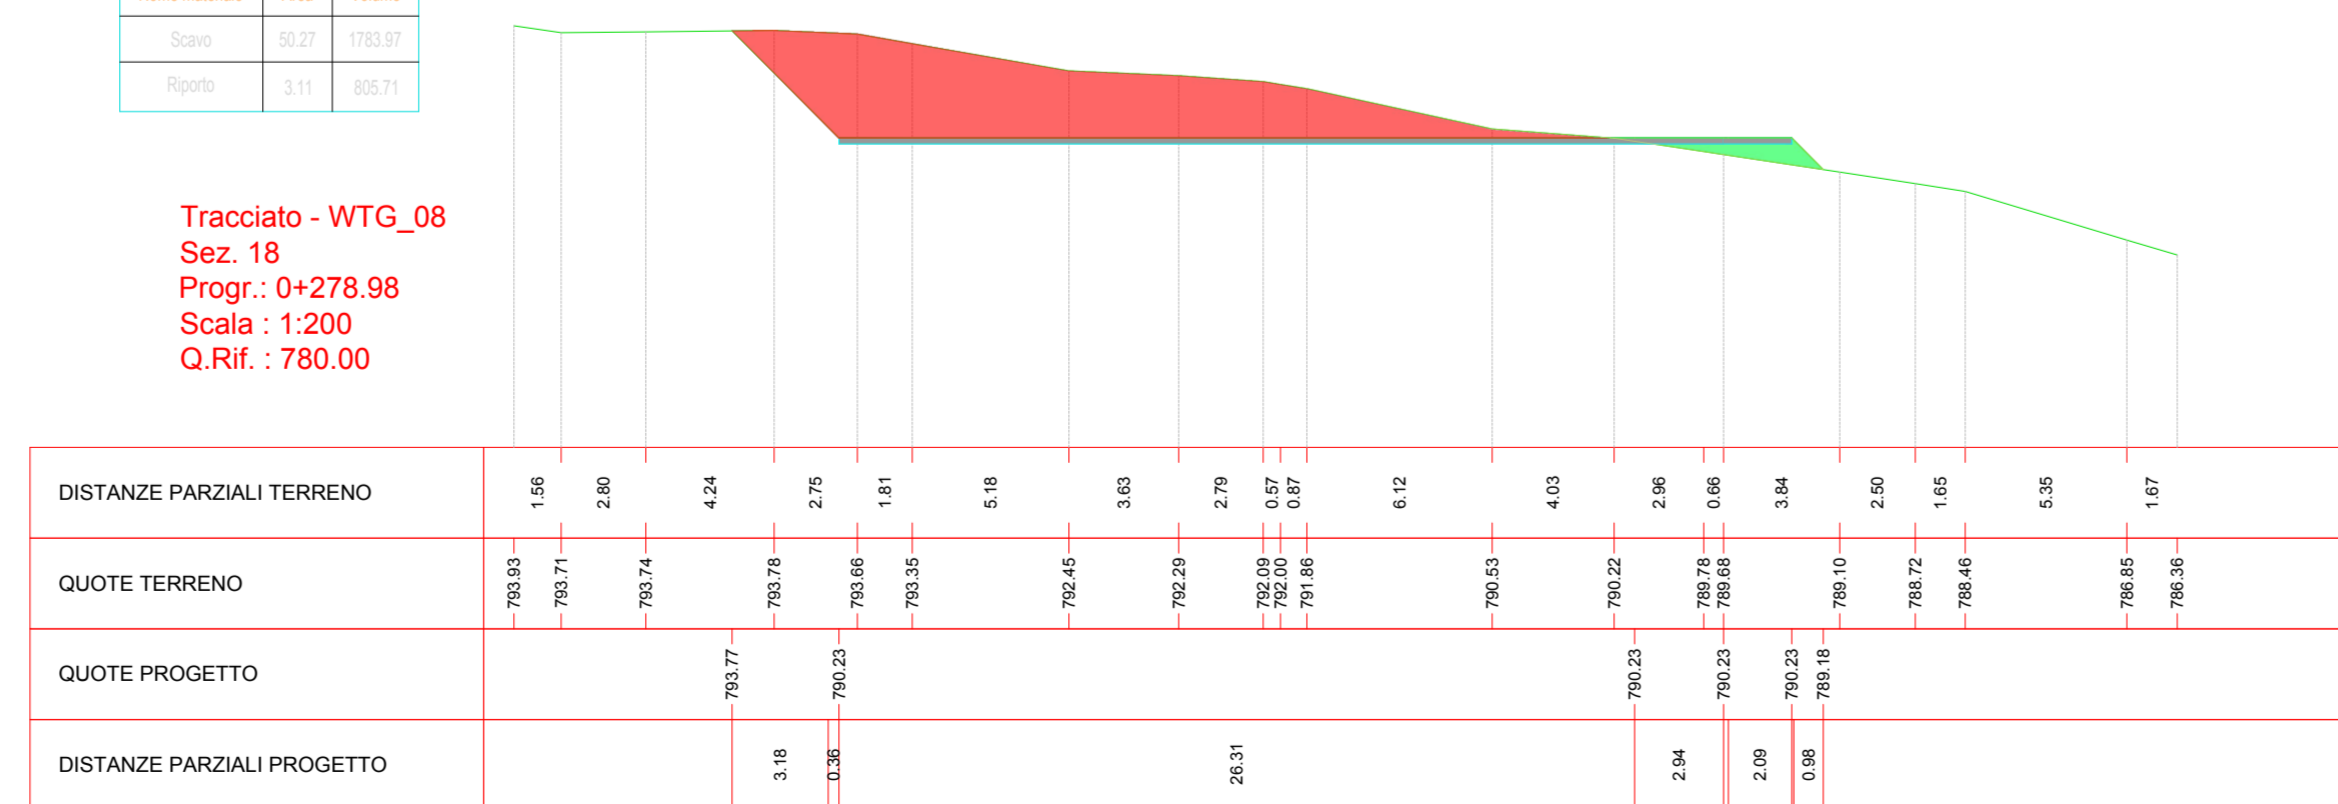

WTG_08
Scala: 1:1000

