


Materiali in progressiva 0+02.95

Nome materiale	Area	Volume
Scavo	10.18	0.01
Riparto	15.45	0.00

Profilo altimetrico SSE
Scala : 1:500
Q.Rif. : 850.00


NUMERO SEZIONE	1	2	3	4	5	6	7	8
DISTANZE PROGRESSIVE	0+002.95	0+015.00	0+029.30	0+045.00	0+060.00	0+075.00	0+090.00	0+109.04
QUOTE TERRENO	858.97	858.77	858.08	856.05	856.73	856.97	853.77	853.04
QUOTE PROGETTO	858.06	859.75	858.25	858.28	858.30	858.33	858.35	858.38
SCOSTAMENTO ALTIMETRICO	-0.01	-0.02	-1.82	-1.77	-1.42	-0.37	1.38	4.62

PARTICOLARE RECINZIONE

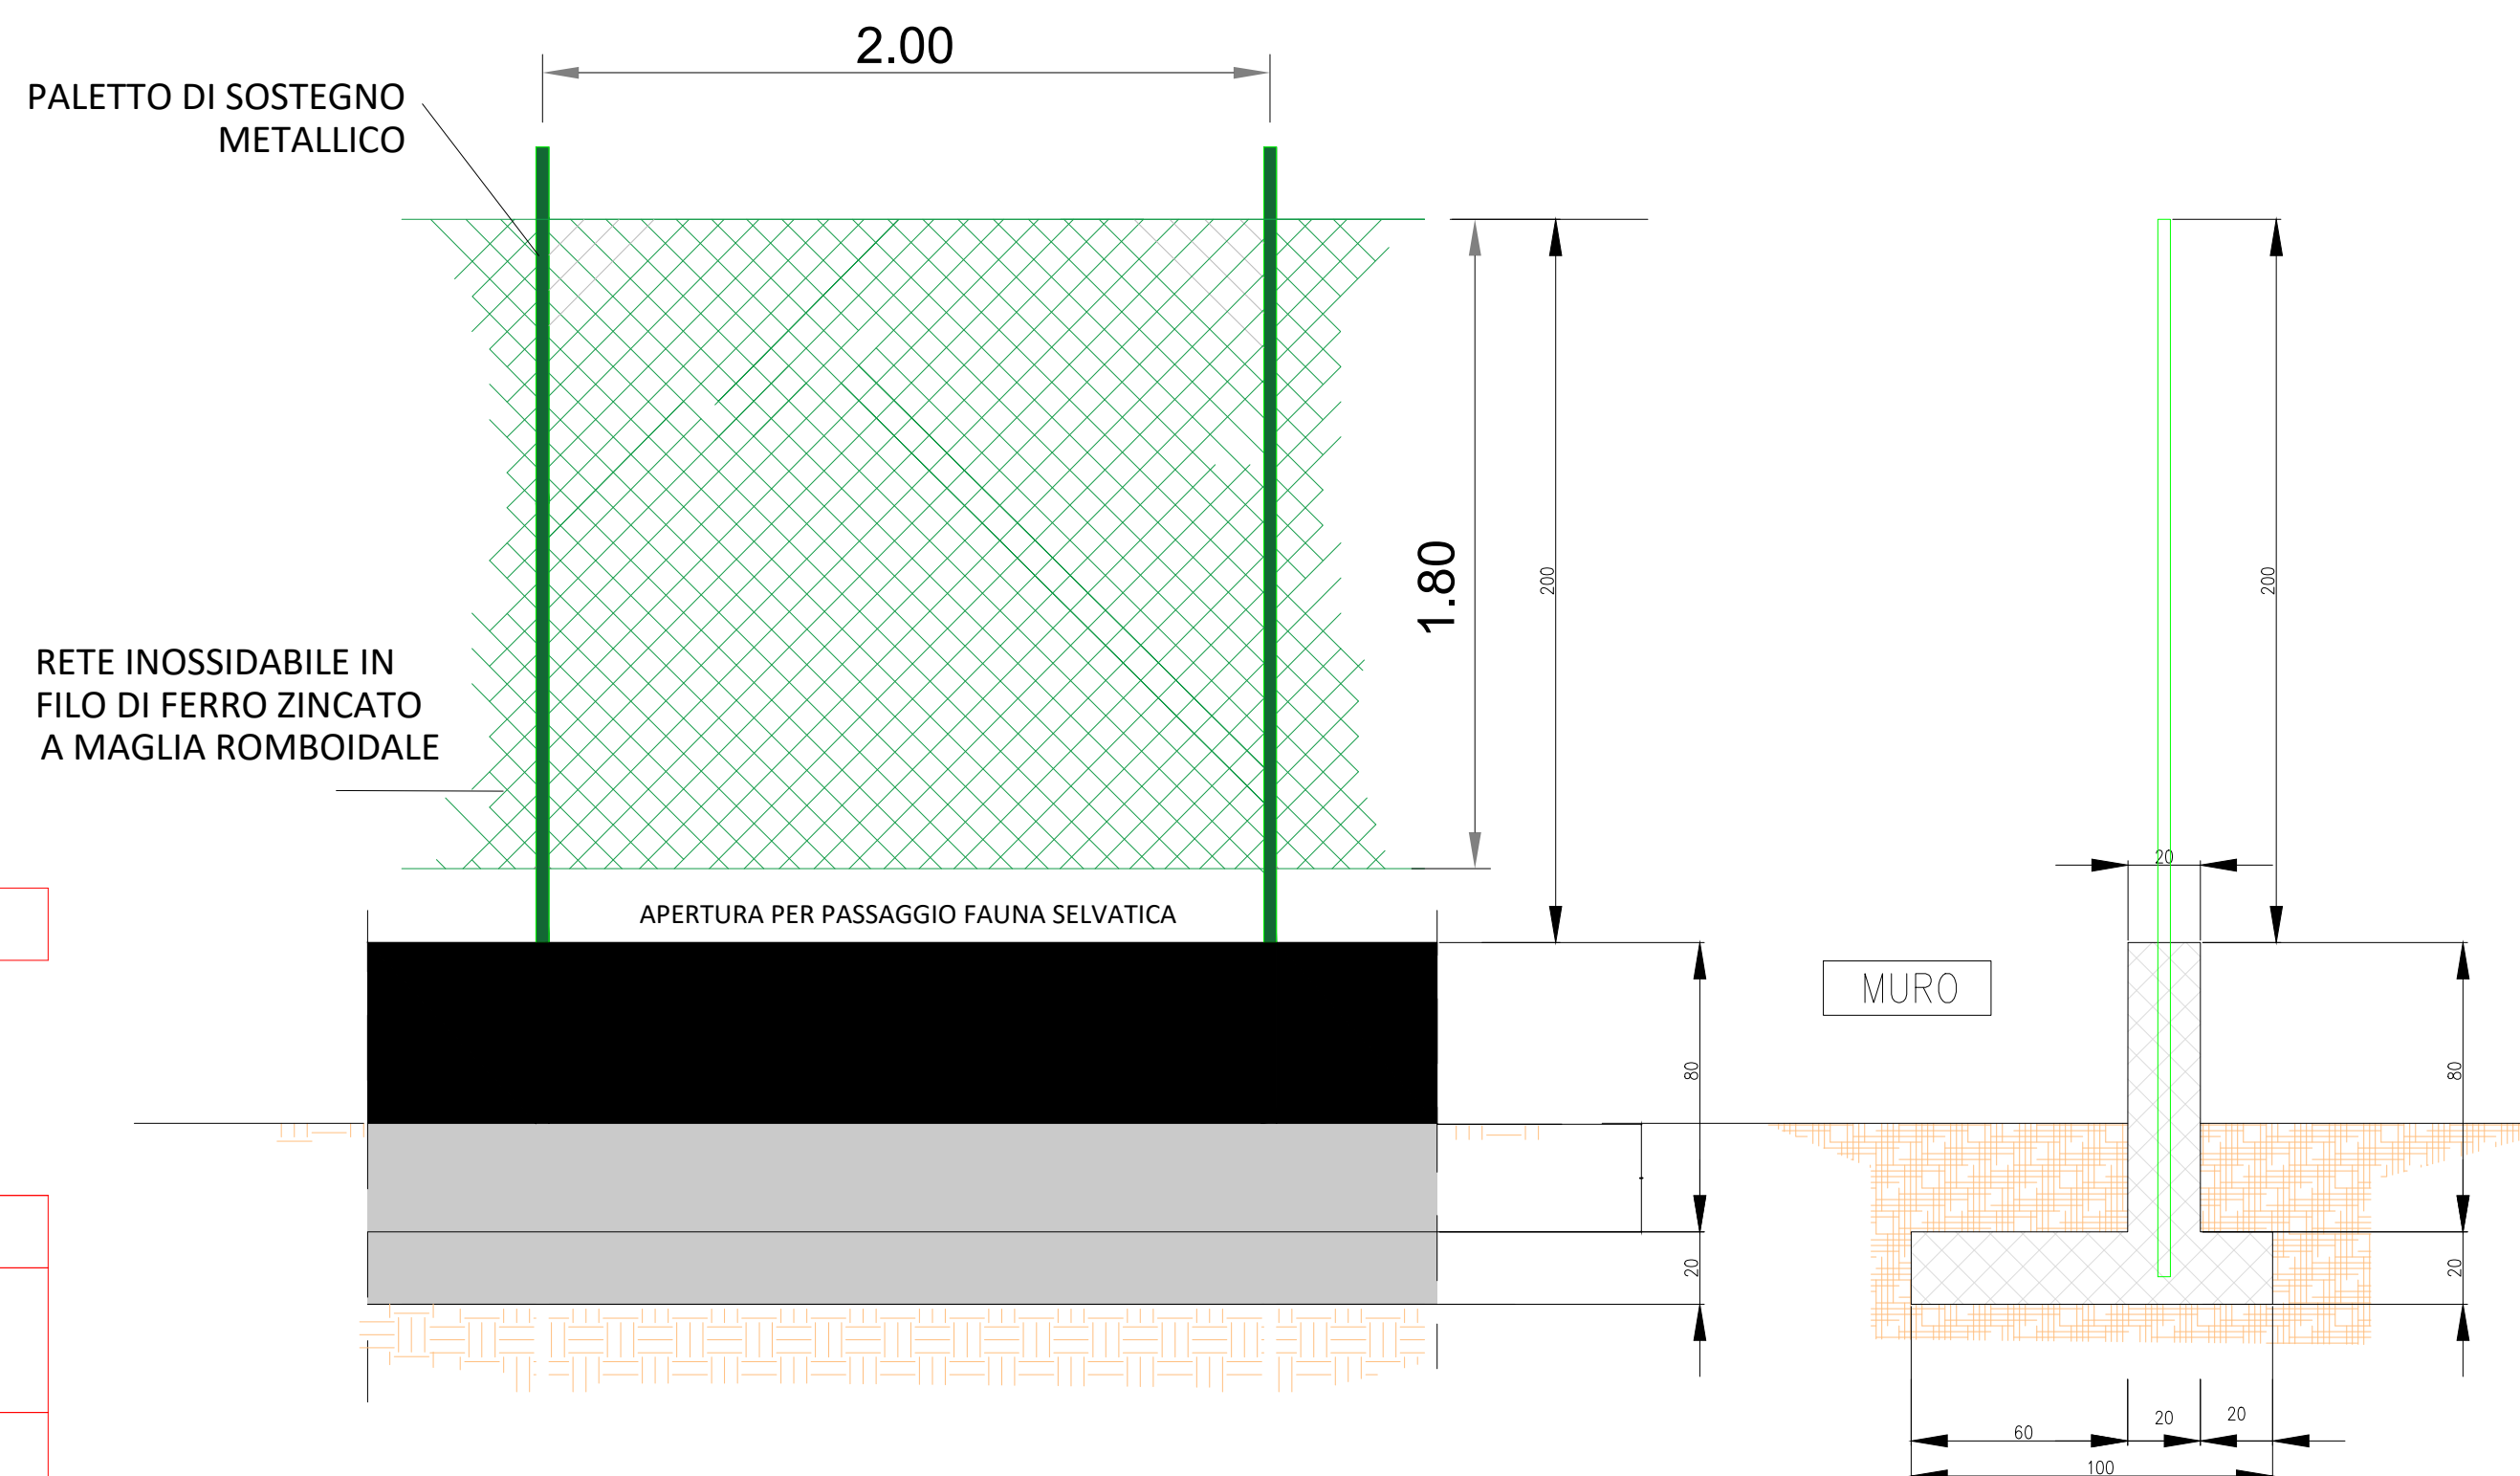

Materiali in progressiva 0+15.00

Nome materiale	Area	Volume
Scavo	2.41	0.00
Riparto	1.36	0.04

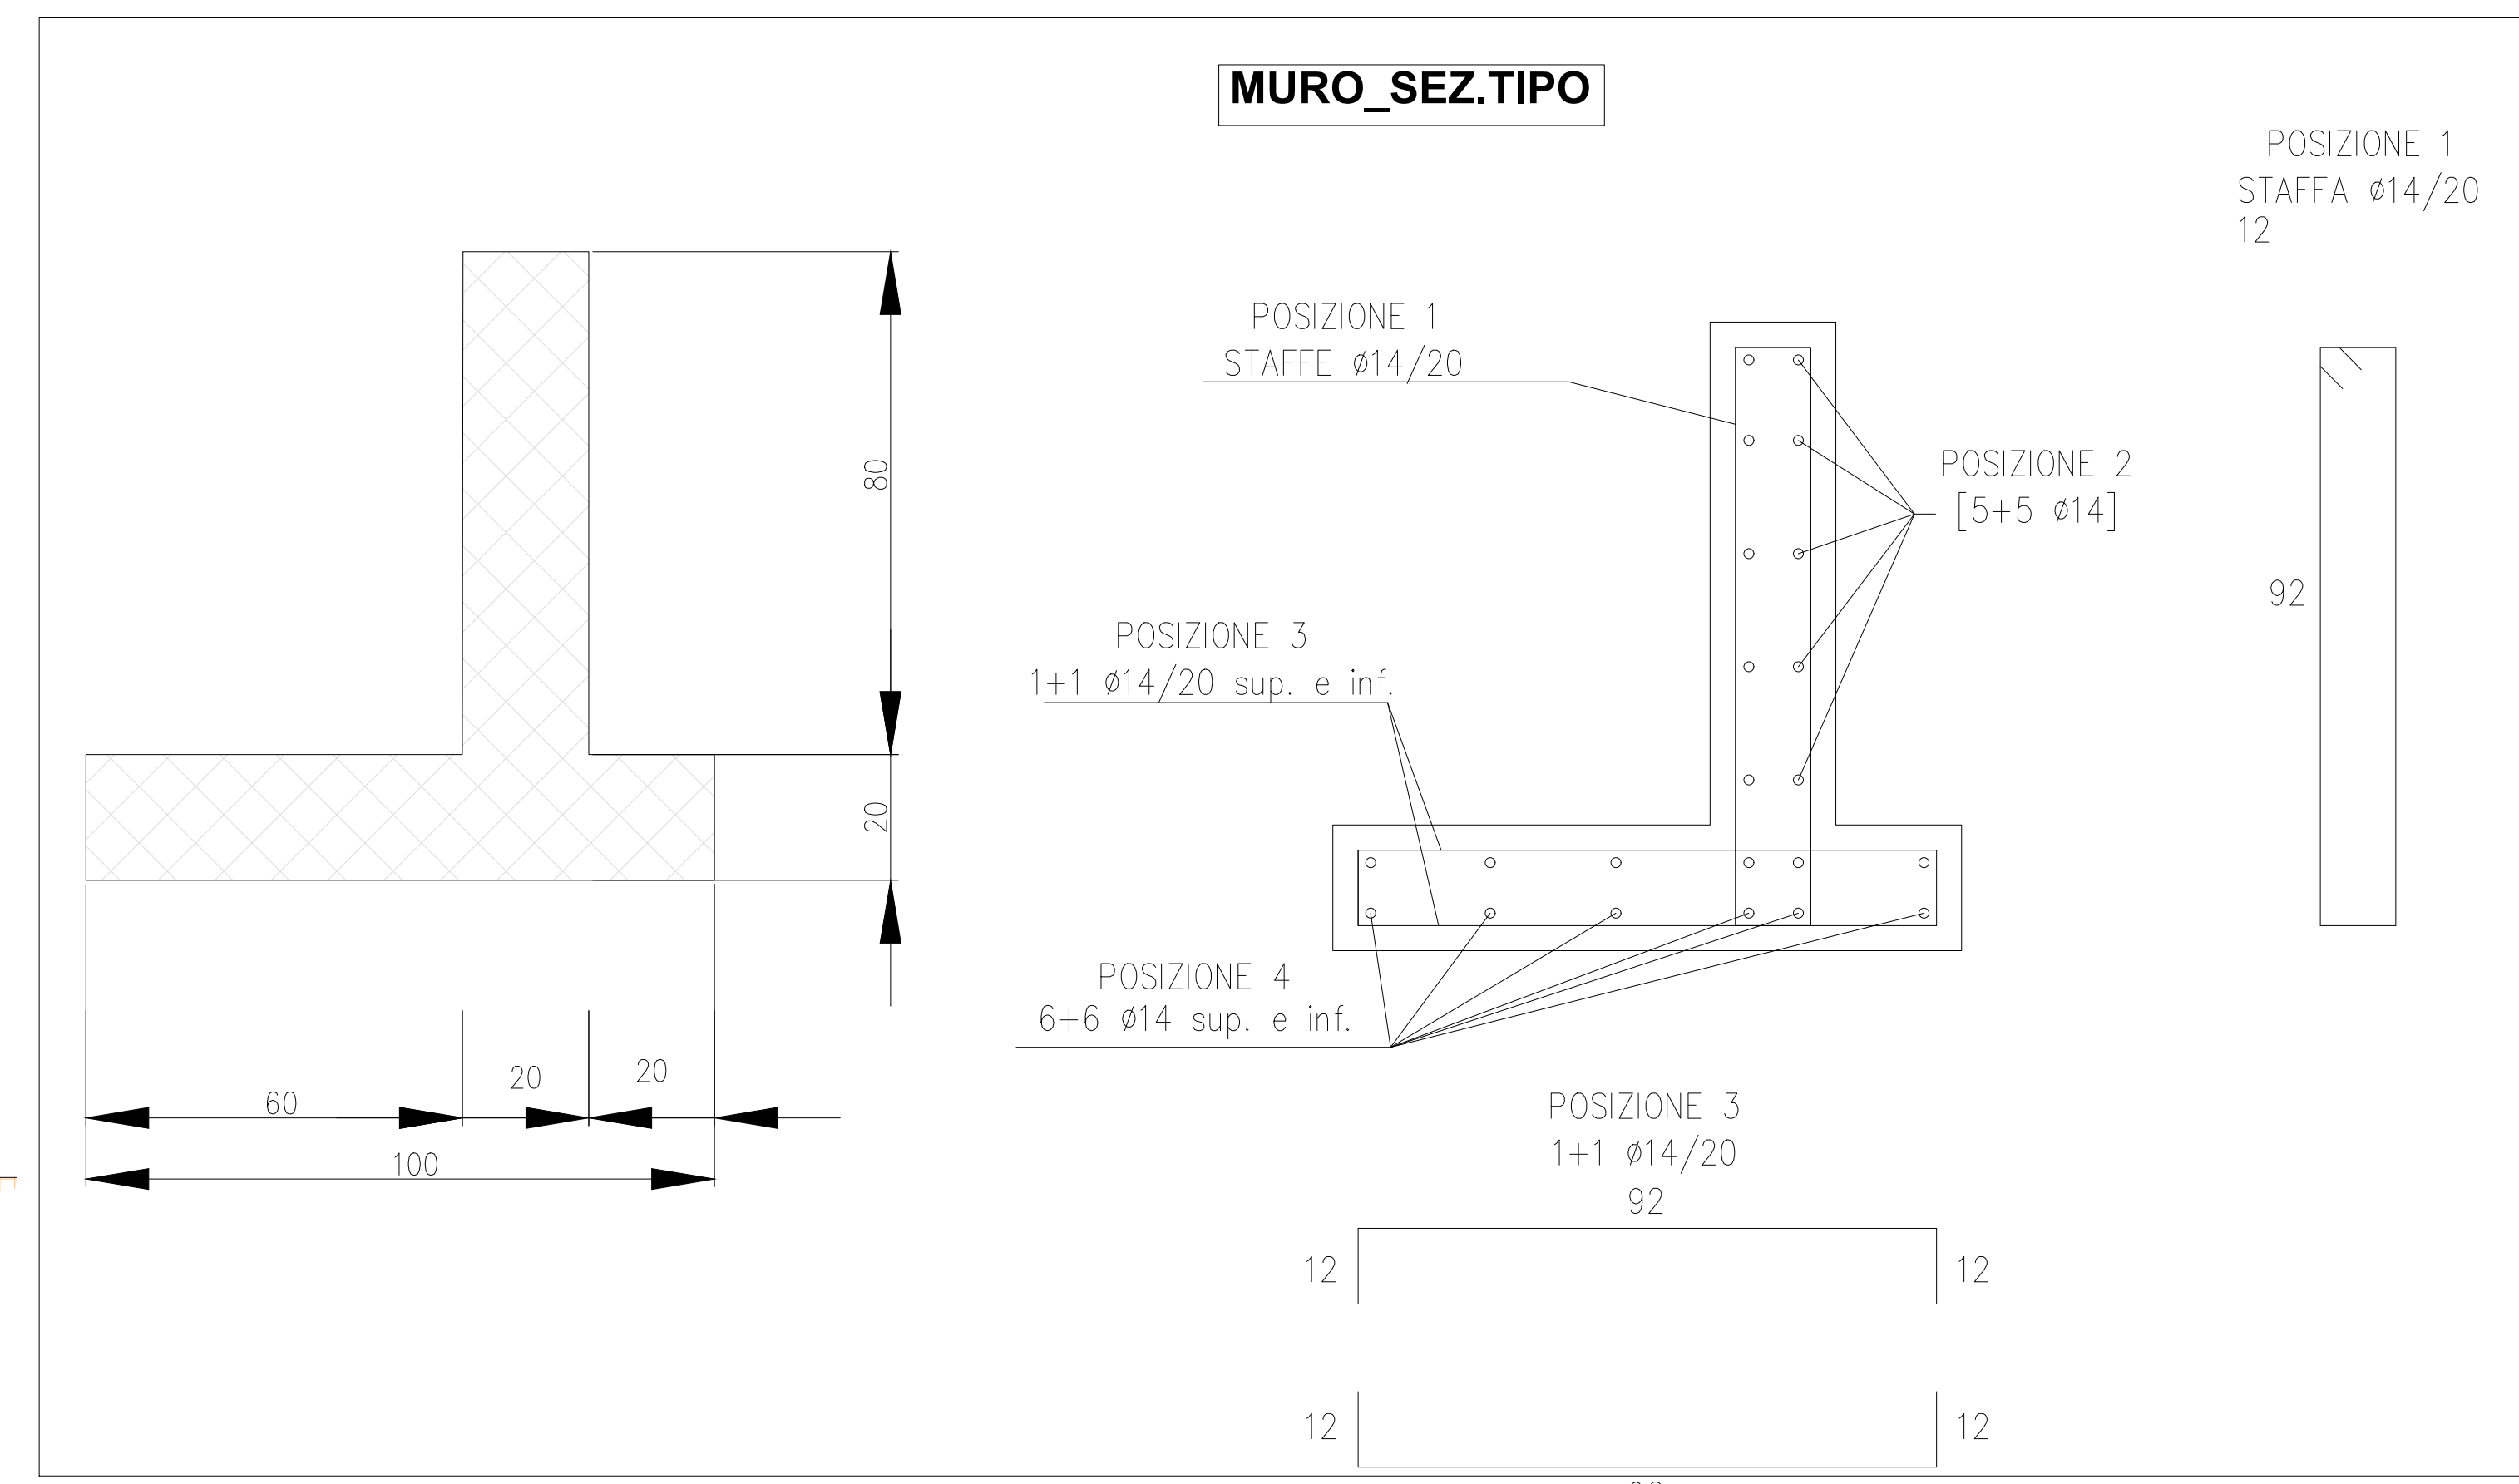

MURO_SEZ.TIPO

POSIZIONE 1
STAFFE Ø14/20
12

92

POSIZIONE 2
[5+5 Ø14]

POSIZIONE 3
1+1 Ø14/20 sup. e inf.

POSIZIONE 4
6+6 Ø14 sup. e inf.


POSIZIONE 3
1+1 Ø14/20

12

12

92

Tracciato - SSE
Sez. 1
Progr.: 0+002.95
Scala : 1:200
Q.Rif. : 850.00

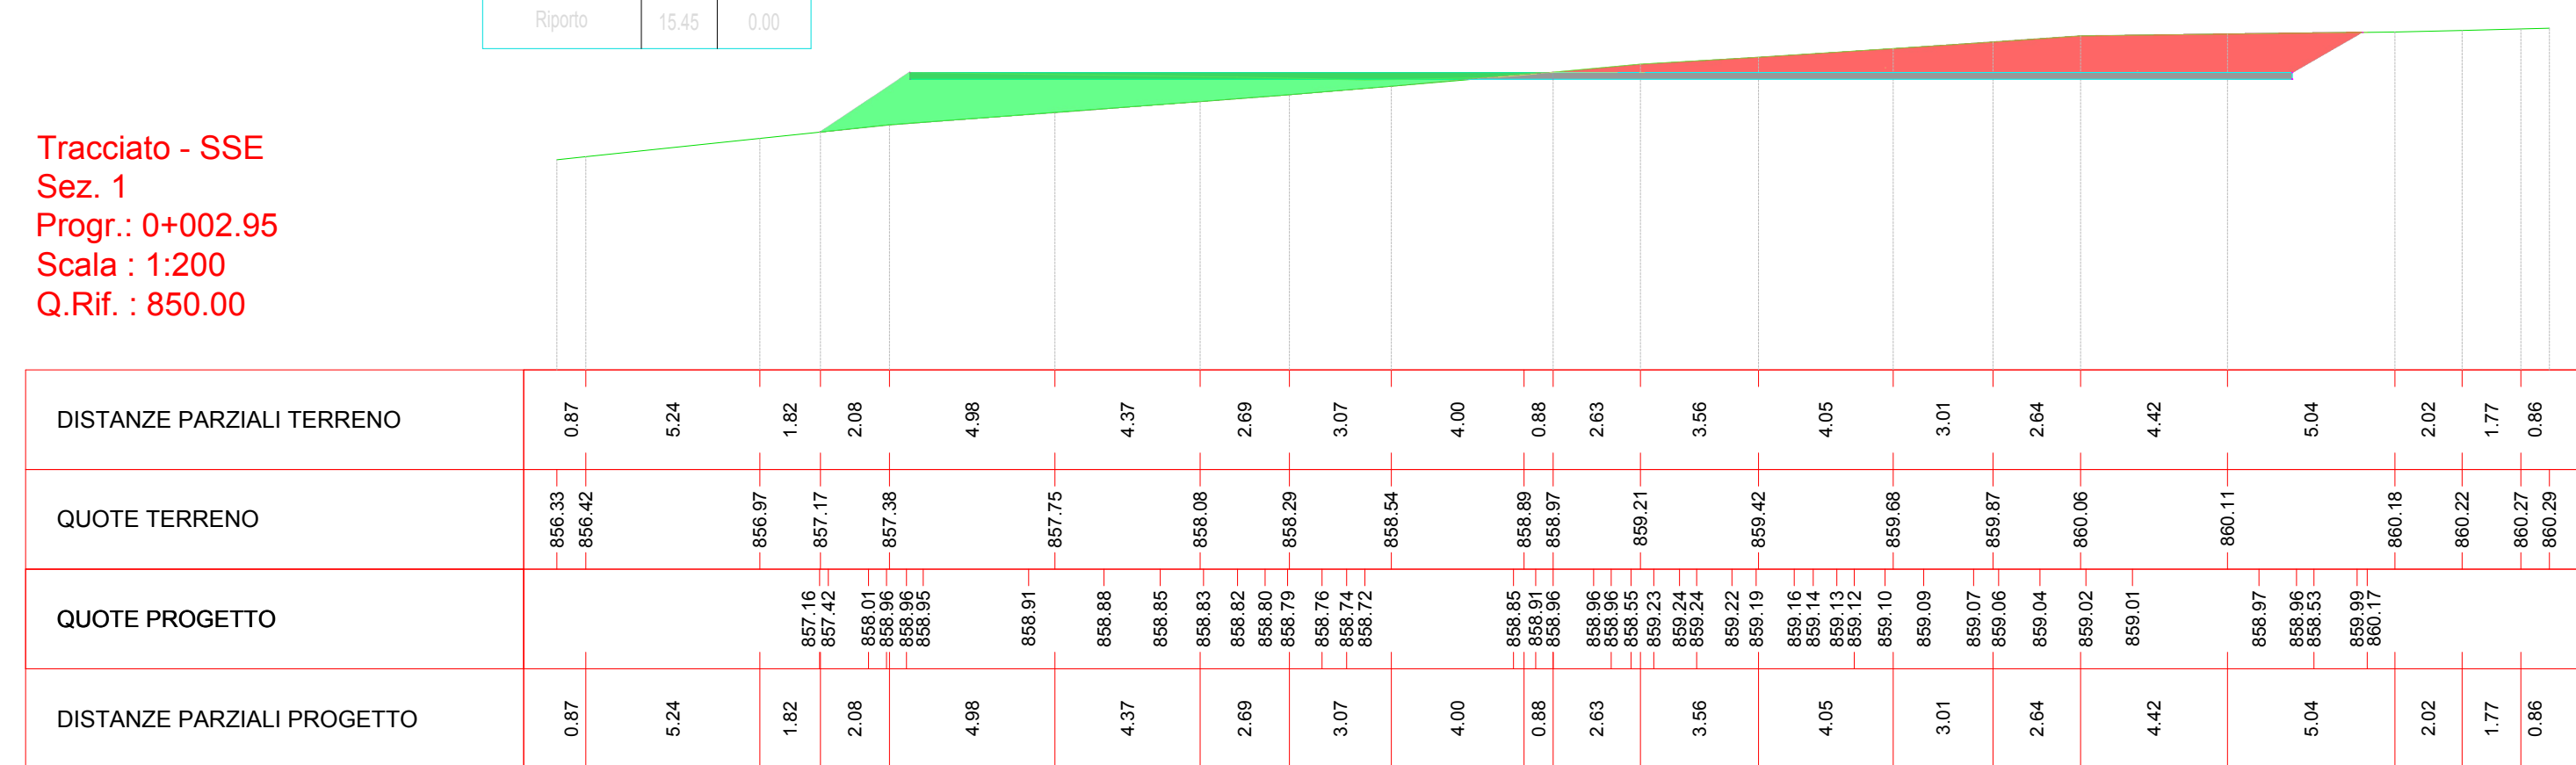

Materiali in progressiva 0+29.30

Nome materiale	Area	Volume
Scavo	71.98	113.20
Riparto	3.00	0.48


Tracciato - SSE
Sez. 3
Progr.: 0+029.30
Scala : 1:200
Q.Rif. : 850.00


Materiali in progressiva 0+45.00

Nome materiale	Area	Volume
Scavo	52.33	93.45
Riparto	3.00	0.48

Tracciato - SSE
Sez. 5
Progr.: 0+060.00
Scala : 1:200
Q.Rif. : 850.00

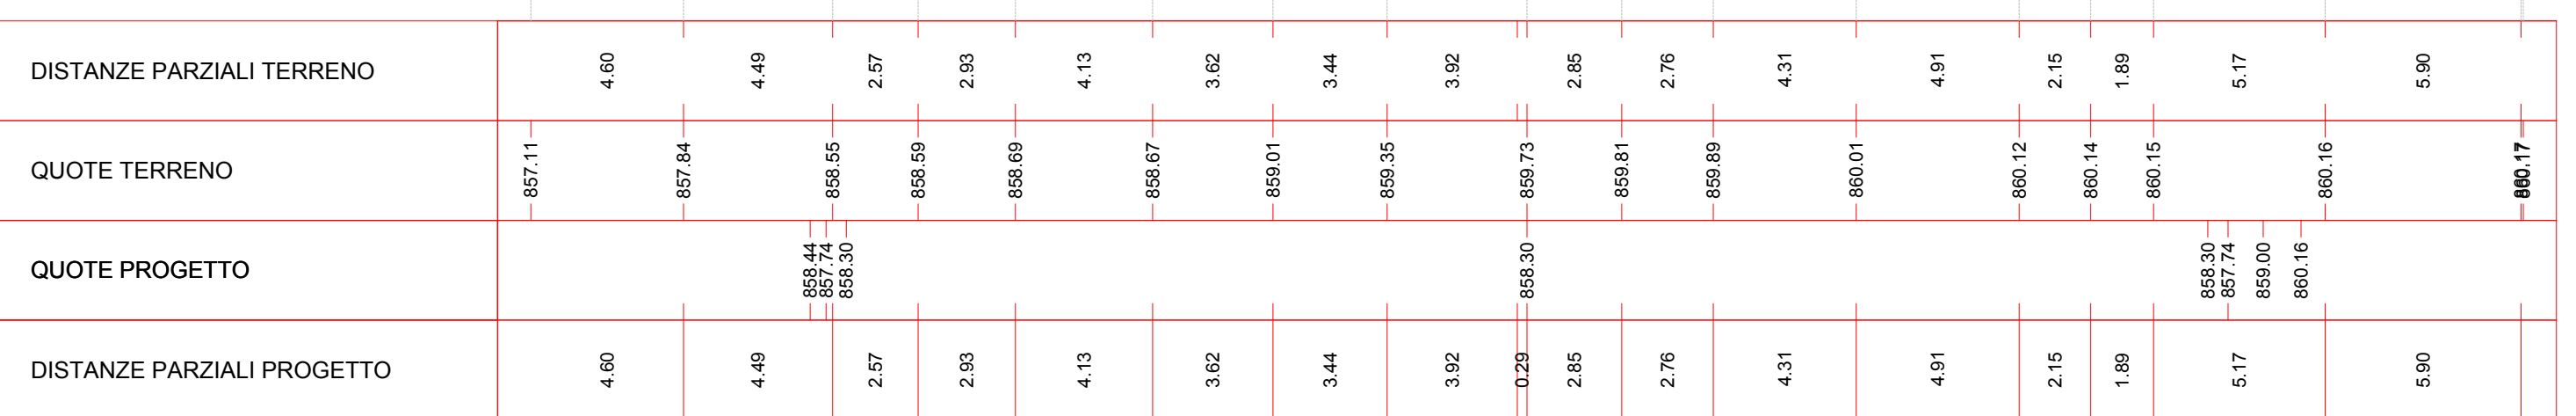

Materiali in progressiva 0+60.00

Nome materiale	Area	Volume
Scavo	6.80	10.14
Riparto	78.33	100.88

Tracciato - SSE
Sez. 7
Progr.: 0+090.00
Scala : 1:200
Q.Rif. : 850.00


Tracciato - SSE
Sez. 2
Progr.: 0+015.00
Scala : 1:200
Q.Rif. : 850.00


Materiali in progressiva 0+50.00

Nome materiale	Area	Volume
Scavo	88.88	100.79
Riparto	5.00	0.00

Tracciato - SSE
Sez. 4
Progr.: 0+045.00
Scala : 1:200
Q.Rif. : 850.00


Materiali in progressiva 0+75.00

Nome materiale	Area	Volume
Scavo	17.00	48.00
Riparto	23.00	102.40

Tracciato - SSE
Sez. 6
Progr.: 0+075.00
Scala : 1:200
Q.Rif. : 850.00


Materiali in progressiva 1+09.04

Nome materiale	Area	Volume
Scavo	5.50	8.00
Riparto	188.01	2530.40

Tracciato - SSE
Sez. 8
Progr.: 0+109.04
Scala : 1:200
Q.Rif. : 850.00


POSIZIONE 1
STAFFA Ø14/20
12

OGGETTO:
PROGETTO DEFINITIVO
"IMPIANTO DI PRODUZIONE DI ENERGIA ELETTRICA DA FONTE EOLICA DENOMINATO 'GUARDIA-ANDRETTA' DELLA POTENZA DI 93.60 MW DA REALIZZARSI NEI COMUNI DI ANDRETTA (AV), BISACCIA (AV), GUARDIA LOMBARDI (AV), ROCCA SAN FELICE (AV) E RELATIVE OPERE AD EDO CONNESSE"

ELABORATO:
VIABILITA' DI ACCESSO SSE

PROPRONTE:
WEB
WEB ITALIA ENERGIE RINNOVABILI S.R.L.
Via Leonardo da Vinci n.15
39100 Bolzano (BZ)
C.F. 10171591007
Rappresentante legale: Kálmér Reinhardt

PROGETTAZIONE:
EDM PROJECT - VIA VERASTRO 15/A
39100 FORTINA (BZ)
www.edmproject.it
Responsabile Tecnico: Ing. Carmen Martone

Amministratore: Niccolò Rapparedo
Rappresentante Aperto: Gianluca Pellegrino

FILE

Libello prog.	Cat. opera	N. prog.	elaborato	Tipo elaborato	N° foglio	Tot. fogli	Nome file	Scala
PD		42	D				42_VIABILITA_ACCES_SO_SSE	

REV.	DATA	DESCRIZIONE	ESEGUITO	VERIFICATO	APPROVATO
	MAGGIO 2024				