

LIVELLETTE	LIVELLETTE	

NUMERO SEZIONE	1	2	3	4	5	6	7
DISTANZE PROGRESSIVE	0+000.00	0+007.00	0+020.00	0+040.00	0+060.00	0+080.00	0+100.00
QUOTE TERRENO	612.01	611.60	610.83	609.94	609.14	608.07	606.03
QUOTE PROGETTO	612.01	610.86	610.75	610.75	609.14	608.07	606.03
SCOSTAMENTO ALTIMETRICO	0.00	-0.74	-0.08	0.82	1.62	2.68	2.72

Tracciato - Area cantiere 3  
Sez. 1  
Progr.: 0+000.00  
Scala: 1:200  
Q.Rif.: 610.00

DISTANZE PARZIALI TERRENO																															

Materiali in progressiva 0+00.00		
Nome materiale	Area	Volume
Sieno	0.00	0.00
Ripeto	0.00	0.00

Tracciato - Area cantiere 3  
Sez. 2  
Progr.: 0+007.00  
Scala: 1:200  
Q.Rif.: 600.00

DISTANZE PARZIALI TERRENO																																

Materiali in progressiva 0+07.00		
Nome materiale	Area	Volume
Sieno	0.00	0.00
Ripeto	0.00	0.00

Tracciato - Area cantiere 3  
Sez. 3  
Progr.: 0+020.00  
Scala: 1:200  
Q.Rif.: 600.00

DISTANZE PARZIALI TERRENO																																

Materiali in progressiva 0+20.00		
Nome materiale	Area	Volume
Sieno	0.00	0.00
Ripeto	0.00	0.00

Tracciato - Area cantiere 3  
Sez. 4  
Progr.: 0+040.00  
Scala: 1:200  
Q.Rif.: 600.00

DISTANZE PARZIALI TERRENO																																

Materiali in progressiva 0+40.00		
Nome materiale	Area	Volume
Sieno	0.00	0.00
Ripeto	0.00	0.00

Tracciato - Area cantiere 3  
Sez. 5  
Progr.: 0+060.00  
Scala: 1:200  
Q.Rif.: 600.00

DISTANZE PARZIALI TERRENO																																

Materiali in progressiva 0+60.00		
Nome materiale	Area	Volume
Sieno	0.00	0.00
Ripeto	0.00	0.00

Tracciato - Area cantiere 3  
Sez. 6  
Progr.: 0+080.00  
Scala: 1:200  
Q.Rif.: 600.00



DISTANZE PARZIALI TERRENO																																

Materiali in progressiva 0+80.00		
Nome materiale	Area	Volume
Sieno	0.00	0.00
Ripeto	0.00	0.00

Tracciato - Area cantiere 3  
Sez. 7  
Progr.: 0+100.00  
Scala: 1:200  
Q.Rif.: 600.00

DISTANZE PARZIALI TERRENO																																

Materiali in progressiva 1+00.00		
Nome materiale	Area	Volume
Sieno	0.00	0.00
Ripeto	0.00	0.00

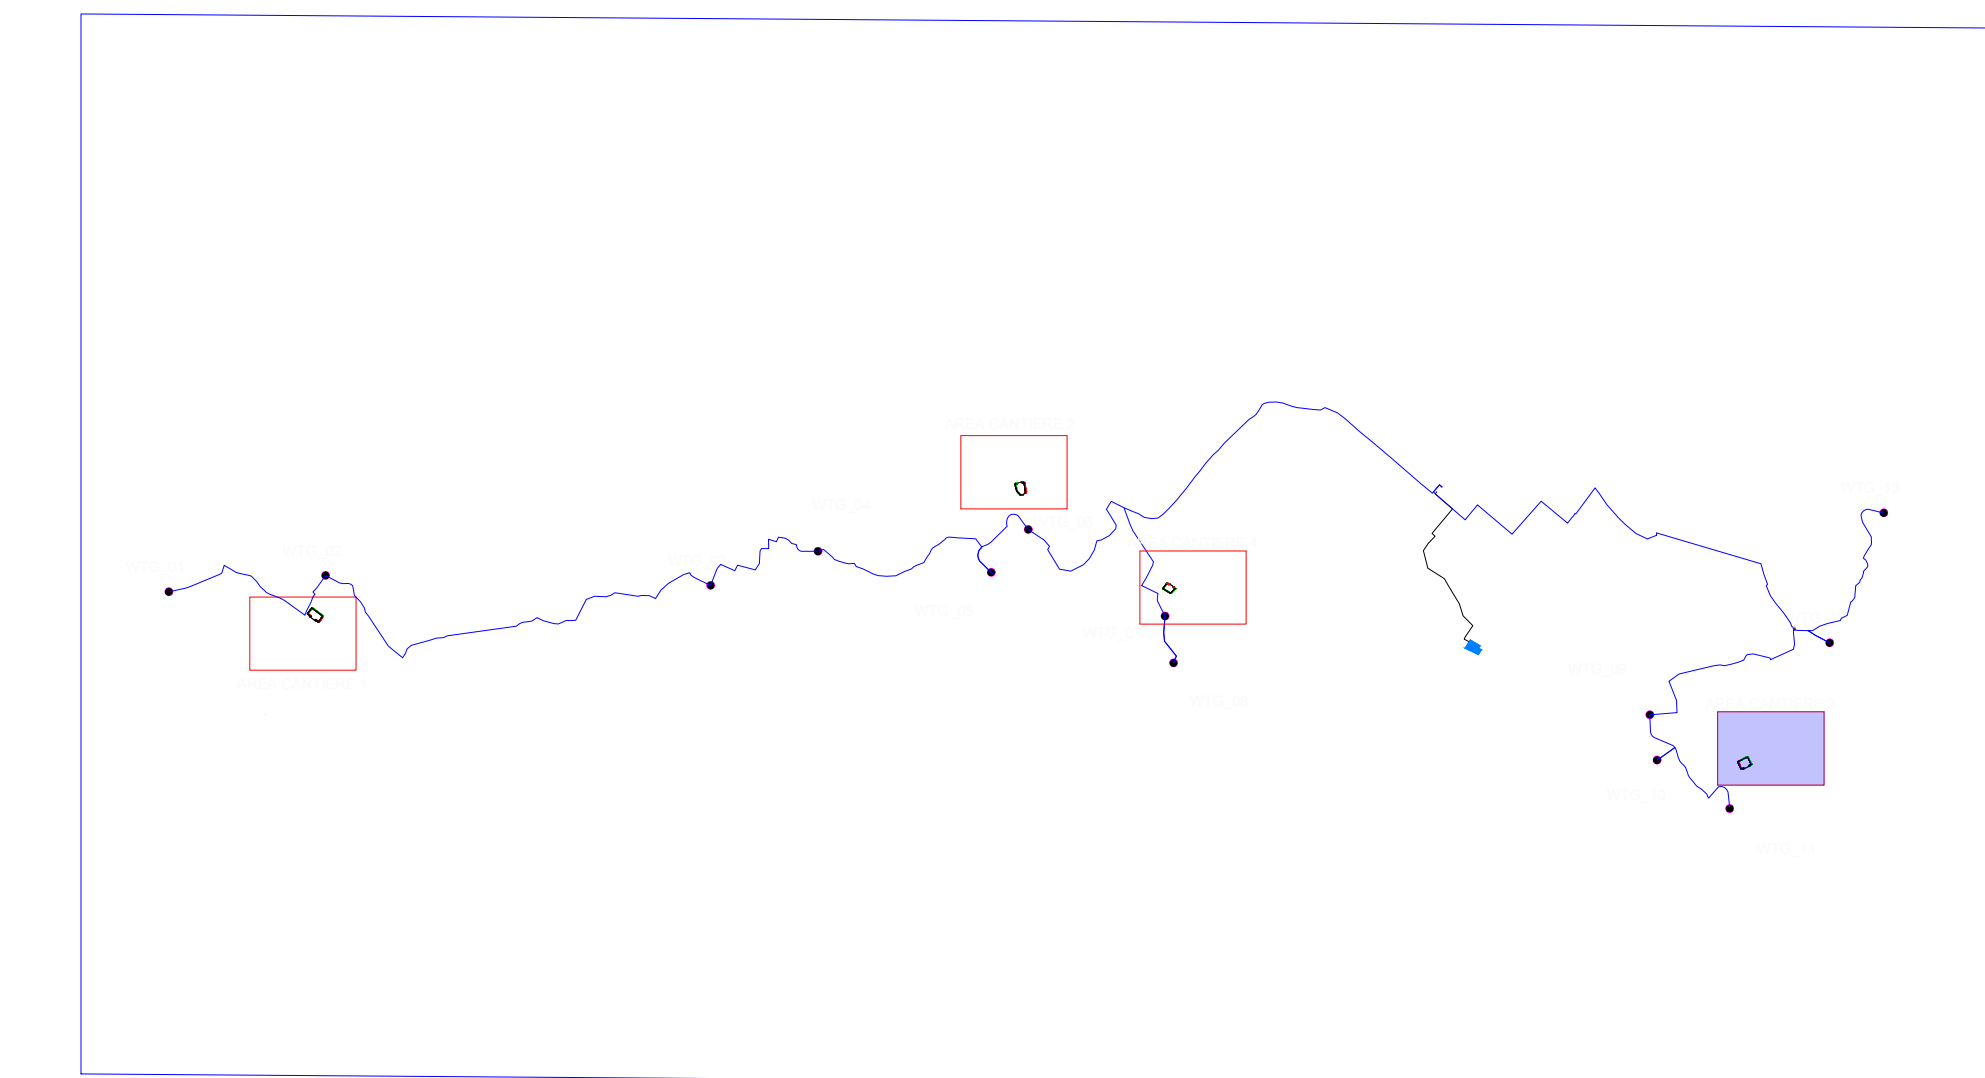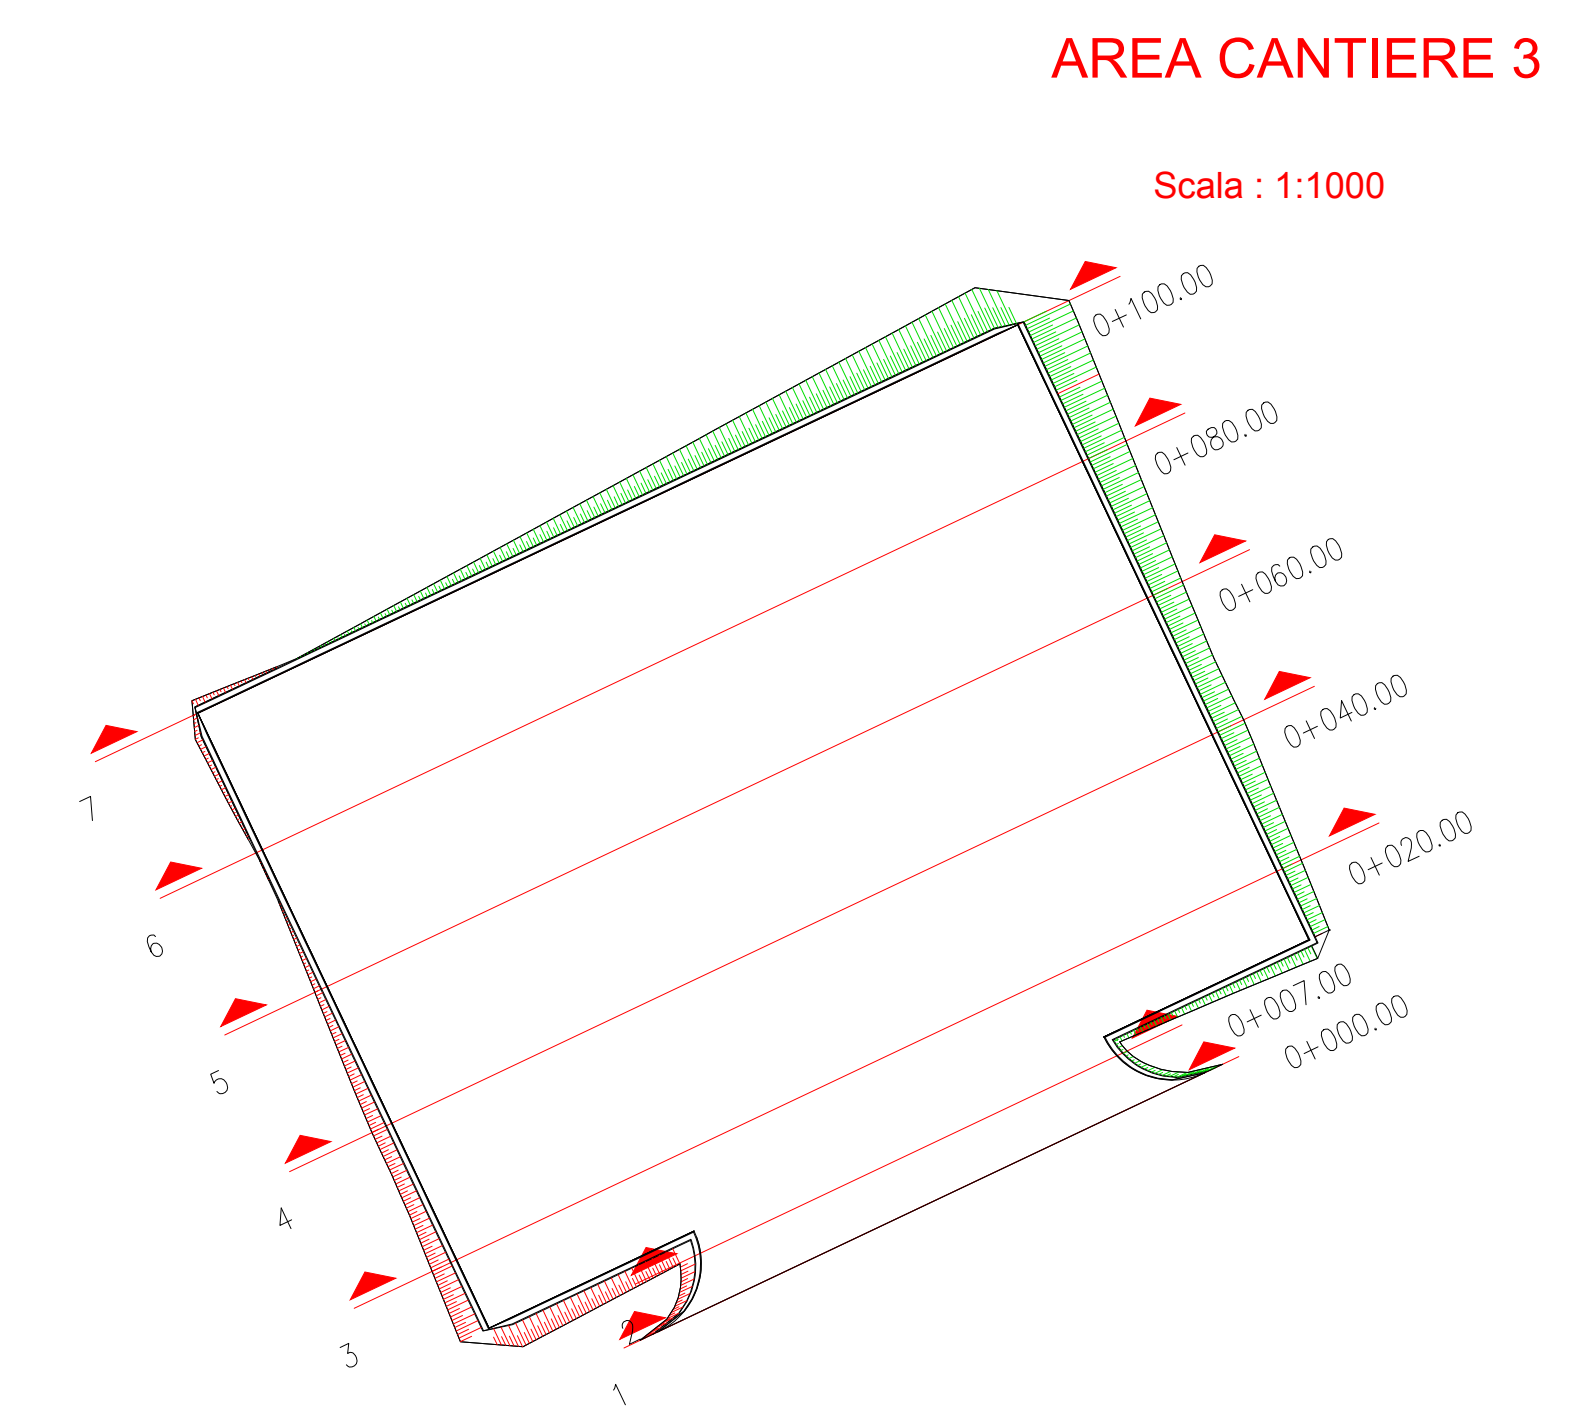

REGIONE CAMPANIA  
PROVINCIA DI AVELLINO  
COMUNE DI ROCCA SAN FELICE  
COMUNE DI GUARDIA LOMBARDI  
COMUNE DI ANDRETTA  
COMUNE DI BISACCIA

**OGGETTO:**  
"IMPIANTO DI PRODUZIONE DI ENERGIA ELETTRICA DA FONTE EOLICA DENOMINATO "GUARDIA-ANDRETTA" DELLA POTENZA DI 93,60 MW DA REALIZZARSI NEI COMUNI DI ANDRETTA (AV), BISACCIA (AV), GUARDIA LOMBARDI (AV), ROCCA SAN FELICE (AV) E RELATIVE OPERE AD ESSO CONNESSE"

**LABORATO:**  
**VIABILITA' DI ACCESSO AREA CANTIERE 3**

**PROPRONTE:**  
**WEB**  
WEB ITALIA ENERGIE RINNOVABILI S.R.L.  
Via Leonardo da Vinci n.15  
38100 Bolzano (BZ)  
C.F.: 10171591000  
Rappresentante impresa: Katrin Reinhard

**PROGETTAZIONE:**  
EGM PROJECT  
VIA VERRASTRO 15/A  
85100 - POTENZA (PZ)  
www.egmproject.it  
egmproject@egmproject.it  
Direttore Tecnico  
Ing. Camillo Martone

Levello prog.	Cat. opera	N. prog.elaborato	Tipo elaborato	N' foglio	Tot. fogli	Nome file	Scala
PD		43.03	D			43.03_VIABILITACCO ISSO_CANTIERE_3	

REV.	DATA	DESCRIZIONE	ESEGUITO	VERIFICATO	APPROVATO
	MAGGIO 2024				