

IMPIANTO AGRIVOLTAICO DA 42 MWp

Comuni: Montorio nei Frentani- Ururi - Rotello

Provincia: Campobasso (CB)

Regione: Molise

PROPONENTE: OX2

Via Fabio Filzi n.7
20124 Milano (MI)



GRUPPO DI LAVORO:

Coordinamento sviluppo:

EMEREN ITALIA S.r.l.

Via Giorgio Giulini n.2
20123, Milano (MI)
Tel: 0282197048
P.Iva: 11670160966



Progettazione tecnica: Full Service Company S.r.l.

Via del Commercio n.14/A
60021, Camerano (AN)
P.Iva: 02743840429
Pec: fullservicecompany@legalmail.it



Progettazione tecnica opere di rete:

GSB CONSULTING S.r.l. - Ing. Vasco Piccoli

Via Ponte di Legno n.7
20134, Milano (MI)
Mail: info@gbsconsulting.it
P.Iva: 11882750968



Aspetti ambientali e paesaggistici:

ARCADIS Italia S.r.l. Milan

Via Monte Rosa n.93
20194, Milano (MI)
Tel: 0200624665
P.Iva: 01521770212



Dott. Agronomo Alberto Massa Saluzzo: aspetti agronomici

Rev.	Data	Descrizione	Dis.	Contr.	App.
0	Sett. 23	Progetto definitivo	I.G.	G.B.	V.P.
Nome Progetto: Impianto Agrivoltaico Montorio 42.08 MWp			Codice Documento: PVI1KMEPD023-D		
Nome Documento: 3-Schema unifilare			Scala: n.a.		

LEGENDA

Segnali BT



Conessioni BT



Conessioni AT



Conessioni AT (36kV)



IMPIANTO AGRIVOLTAICO DA 42 MWp

Comuni: Montorio nei Frentani- Ururi - Rotello

Provincia: Campobasso (CB)

Regione: Molise

Proponente:



Coordinamento sviluppo:



Progettazione tecnica:



Progettazione tecnica opere di rete:



Aspetti ambientali e paesaggistici:





SCHEMA UNIFILARE

Nome file
SCHEMA INIFILARE

Data
MAGGIO 23

Pagina
2 di 5

SCHEMA A BLOCCHI IMPIANTO

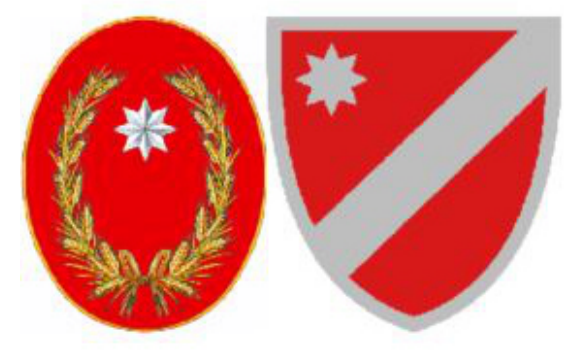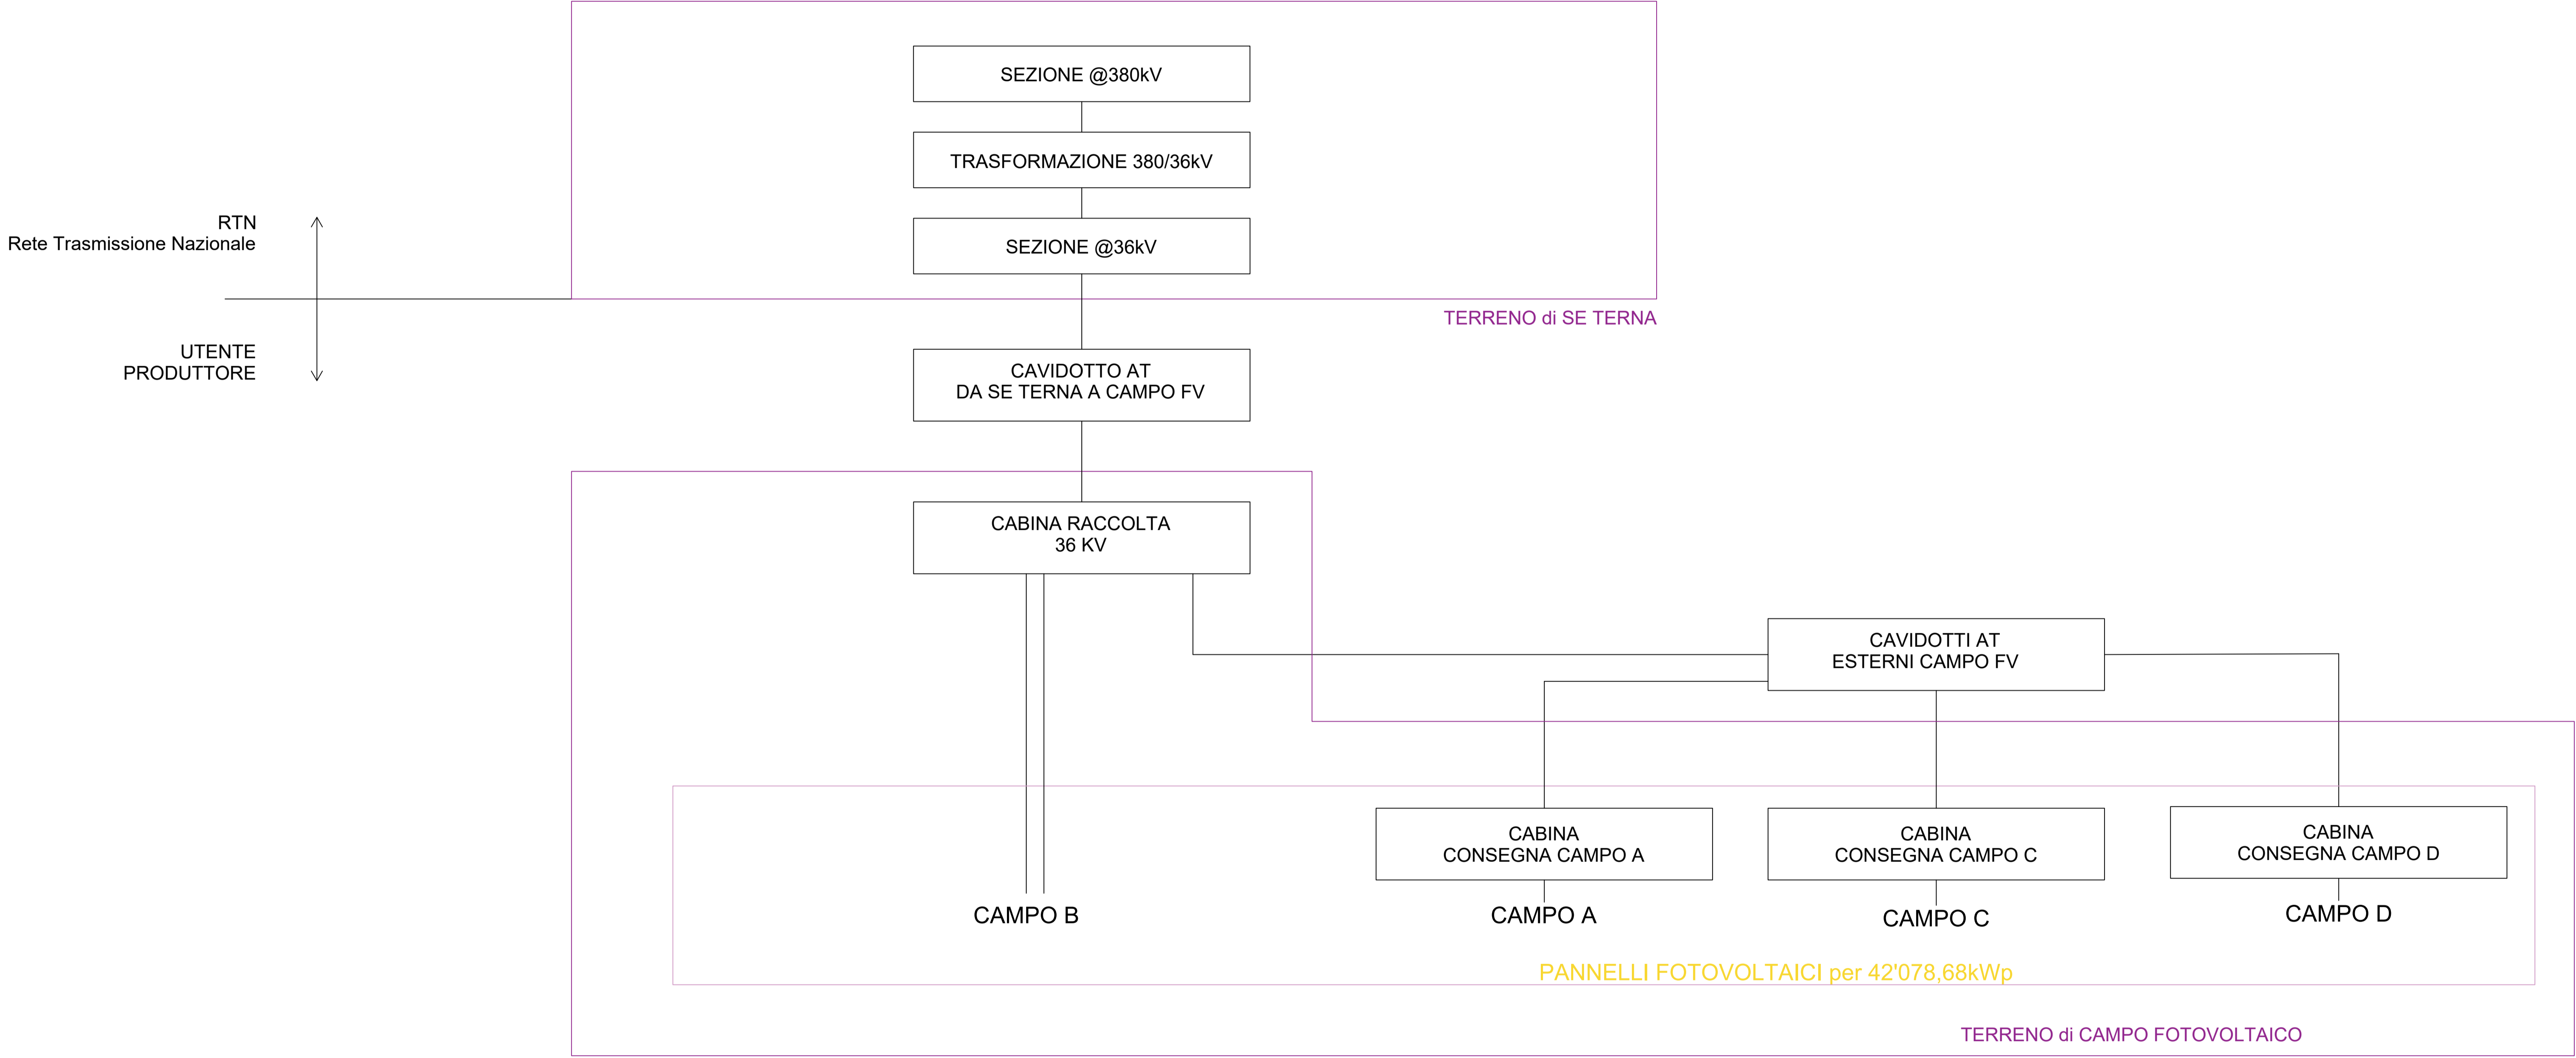


IMPIANTO AGRIVOLTAICO DA 42 MWp
 Comuni: Montorio nei Frentani- Ururi - Rotello
 Provincia: Campobasso (CB)
 Regione: Molise



SCHEMA UNIFILARE

Nome file SCHEMA INIFILARE	Data MAGGIO 23	Pagina 3 di 5
-------------------------------	-------------------	------------------

Linea AT
per il collegamento
@36kV

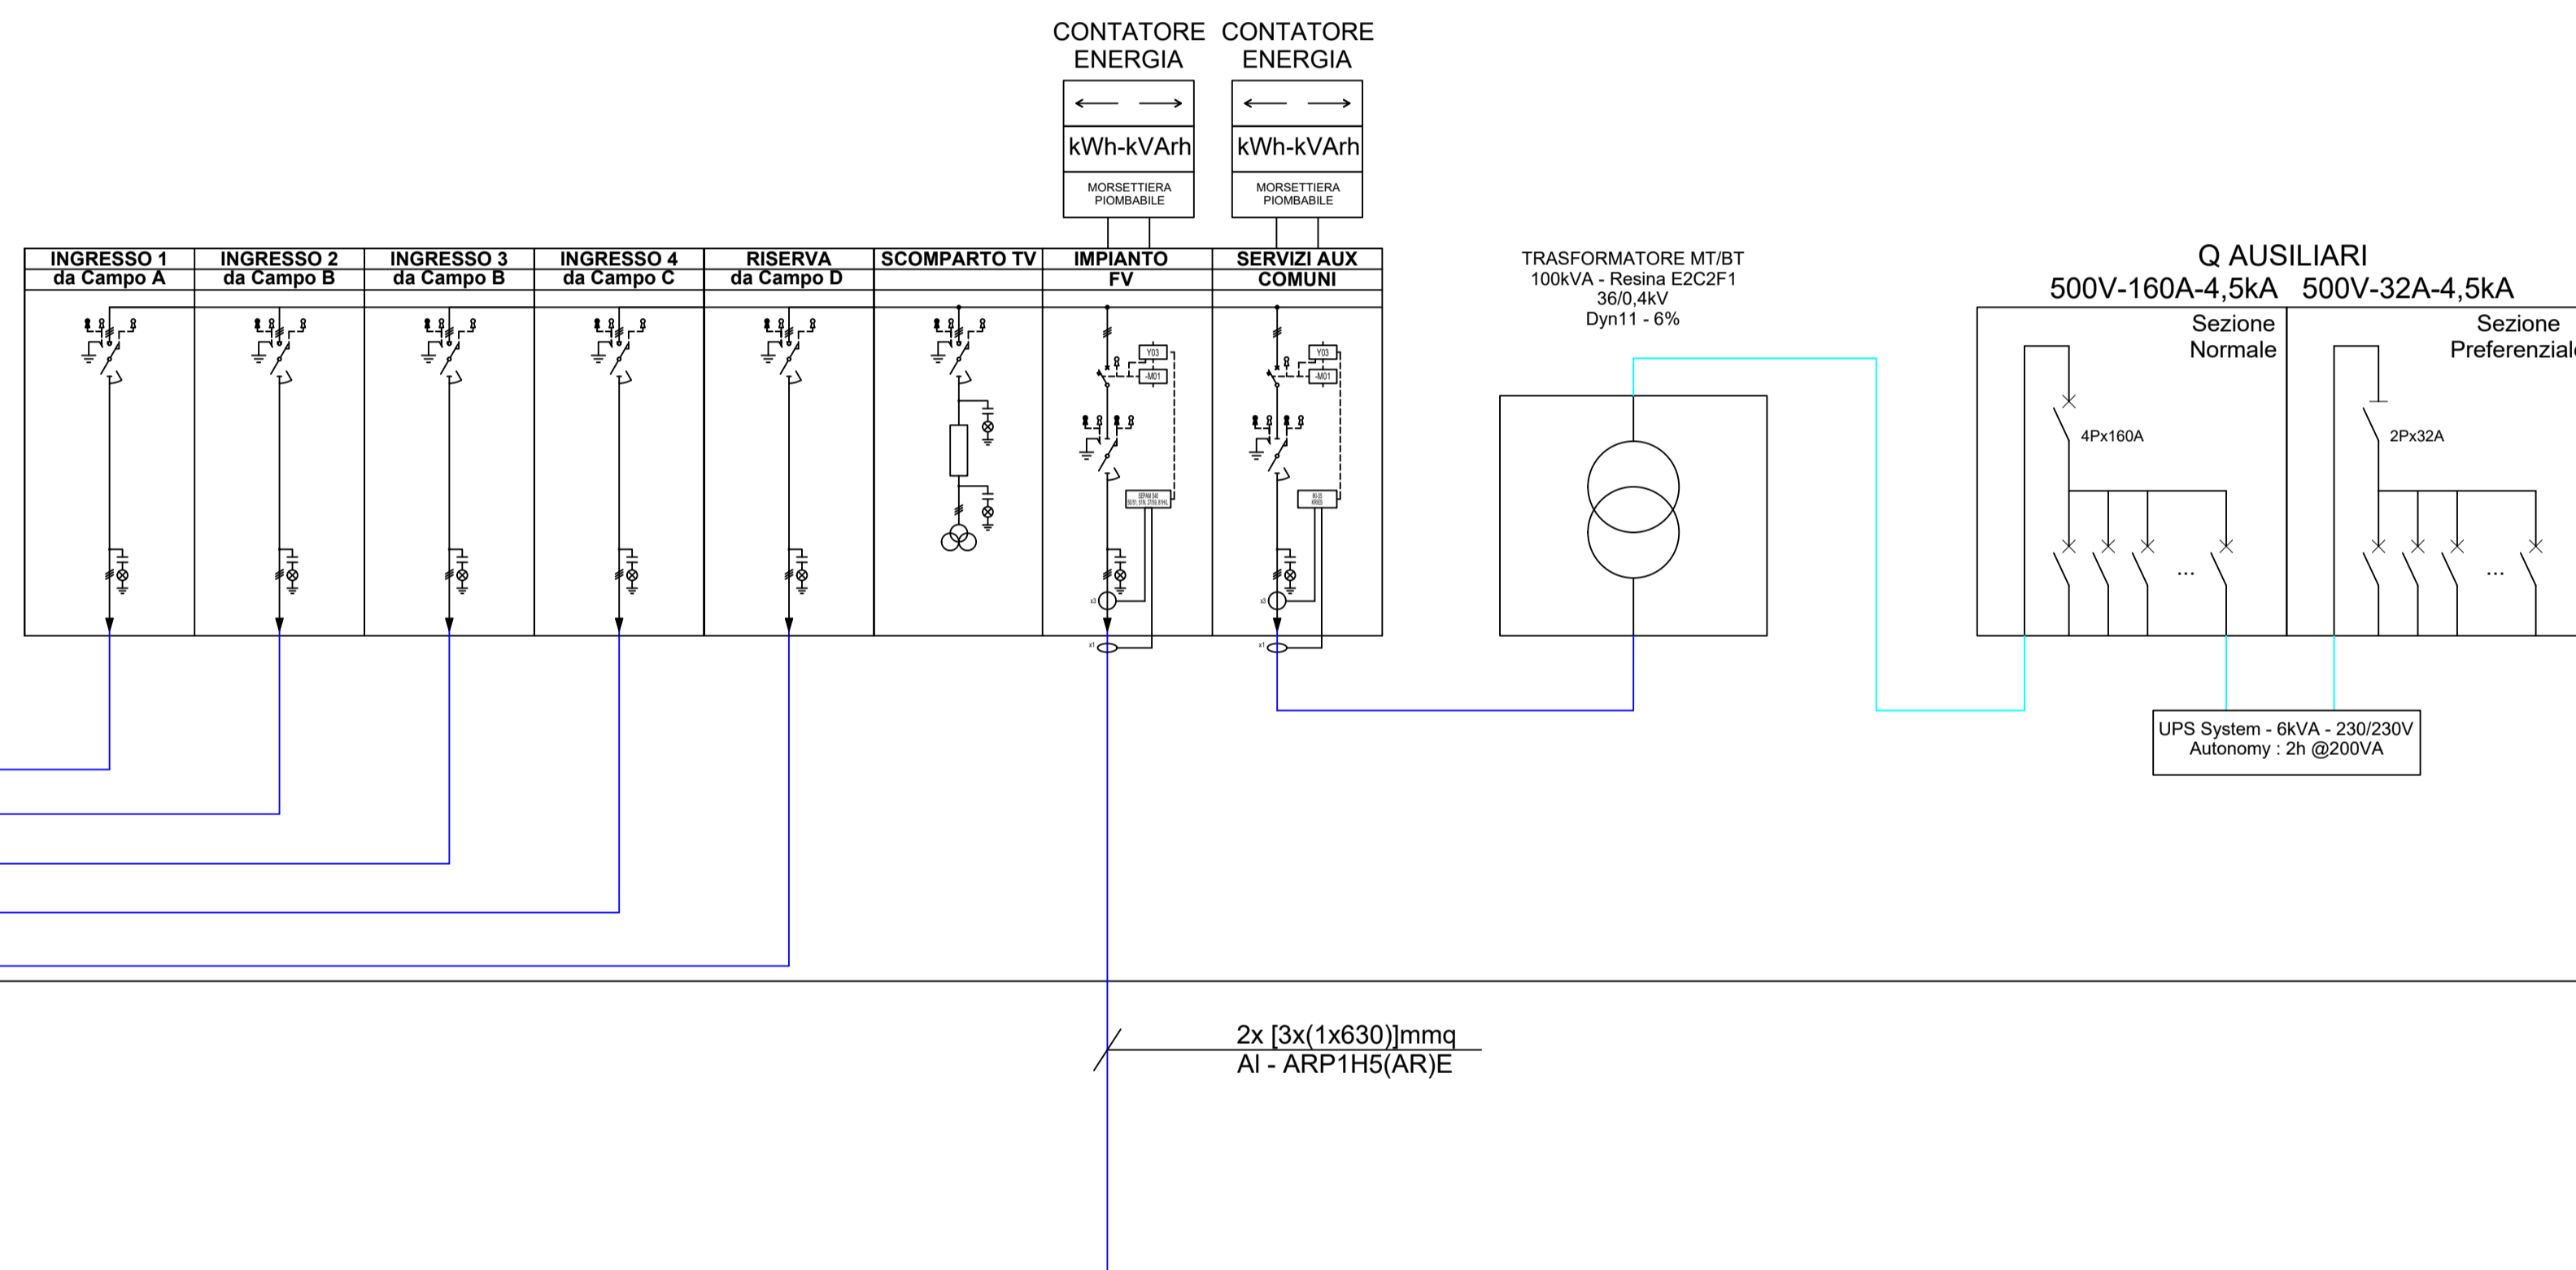

Cabina Raccolta AT generale

nr. 1 Quadro MT - 40,5kV/1'600A/16kA
nr. 1 Trasformatore MT/BT - 100kVA
nr. 1 Quadro AUX - Trafo Aux - UPS System

Dimensioni - 25x86x3,50x6,30 [m]
Grado di Protezione : IP33



IMPIANTO AGRIVOLTAICO DA 42 MWp

Comuni: Montorio nei Frentani- Ururi - Rotello
Provincia: Campobasso (CB)
Regione: Molise

Proponente:



Coordinamento sviluppo:



Progettazione tecnica:



Progettazione tecnica opere di rete:




Aspetti ambientali e paesaggistici:





SCHEMA UNIFILARE

Nome file SCHEMA INIFILARE	Data MAGGIO 23	Pagina 4 di 5
-------------------------------	-------------------	------------------

Legenda Elementi 380 kV

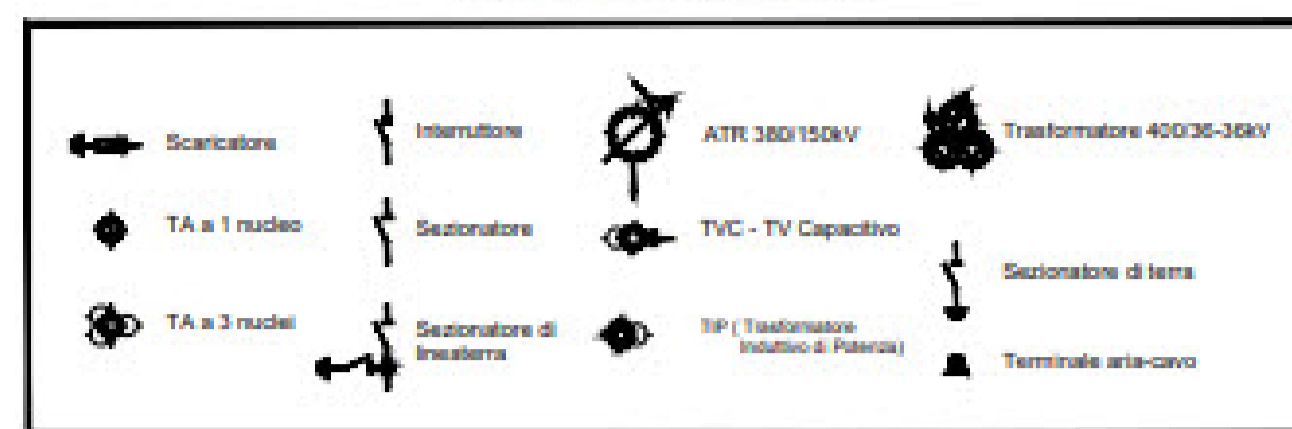

LEGENDA Elementi 36 kV

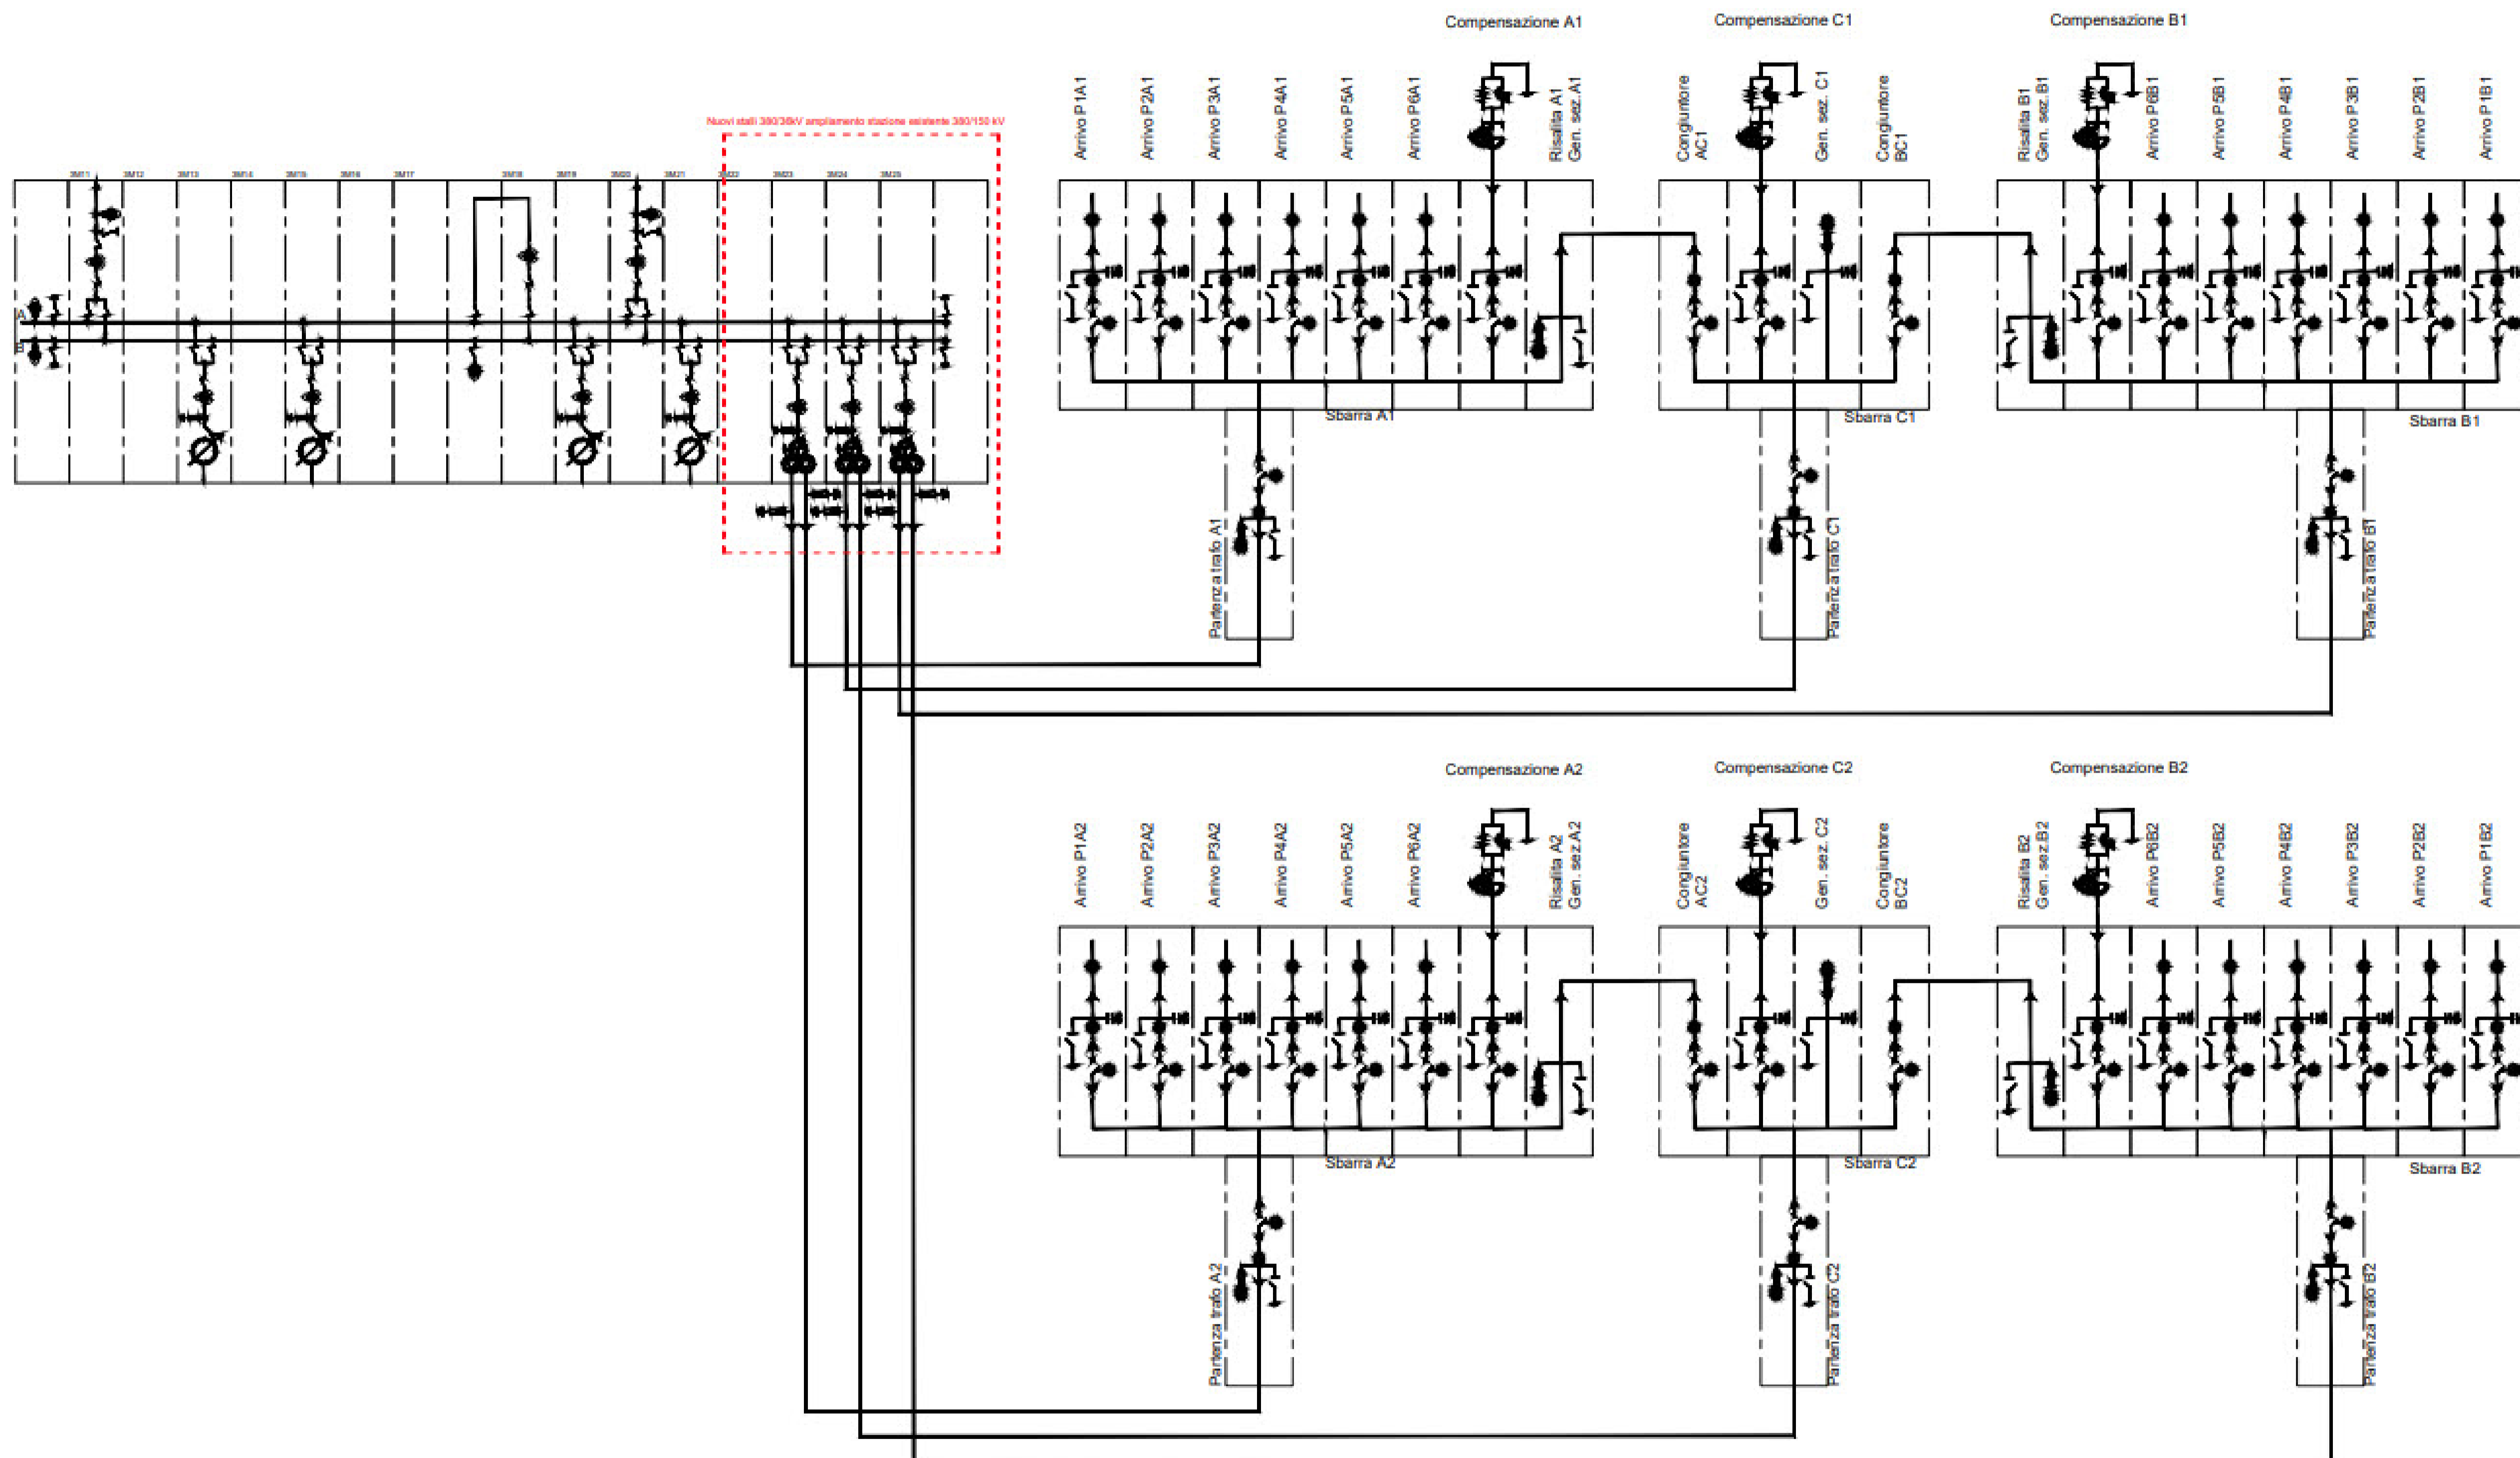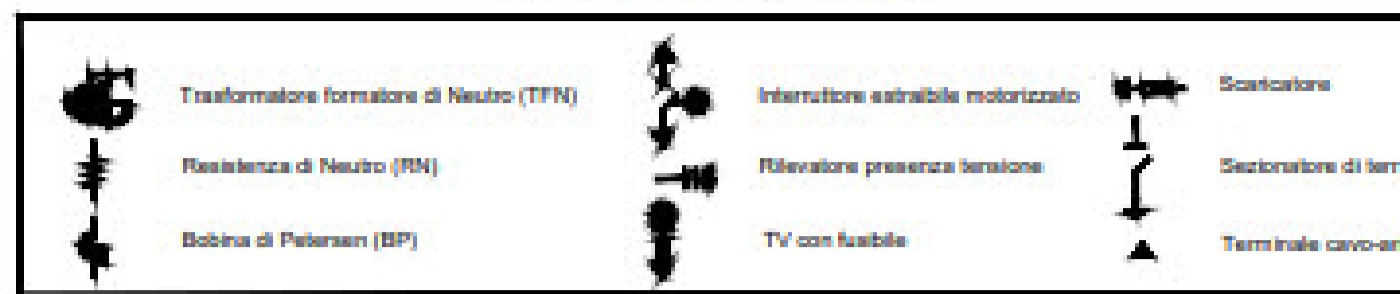

IMPIANTO AGRIVOLTAICO DA 42 MWp

Comuni: Montorio nei Frentani- Ururi - Rotello
 Provincia: Campobasso (CB)
 Regione: Molise

Proponente:



Coordinamento sviluppo:



Progettazione tecnica:



Progettazione tecnica opere di rete:



Aspetti ambientali e paesaggistici:



SCHEMA UNIFILARE

Nome file SCHEMA INIFILARE	Data MAGGIO 23	Pagina 5 di 5
-------------------------------	-------------------	------------------