

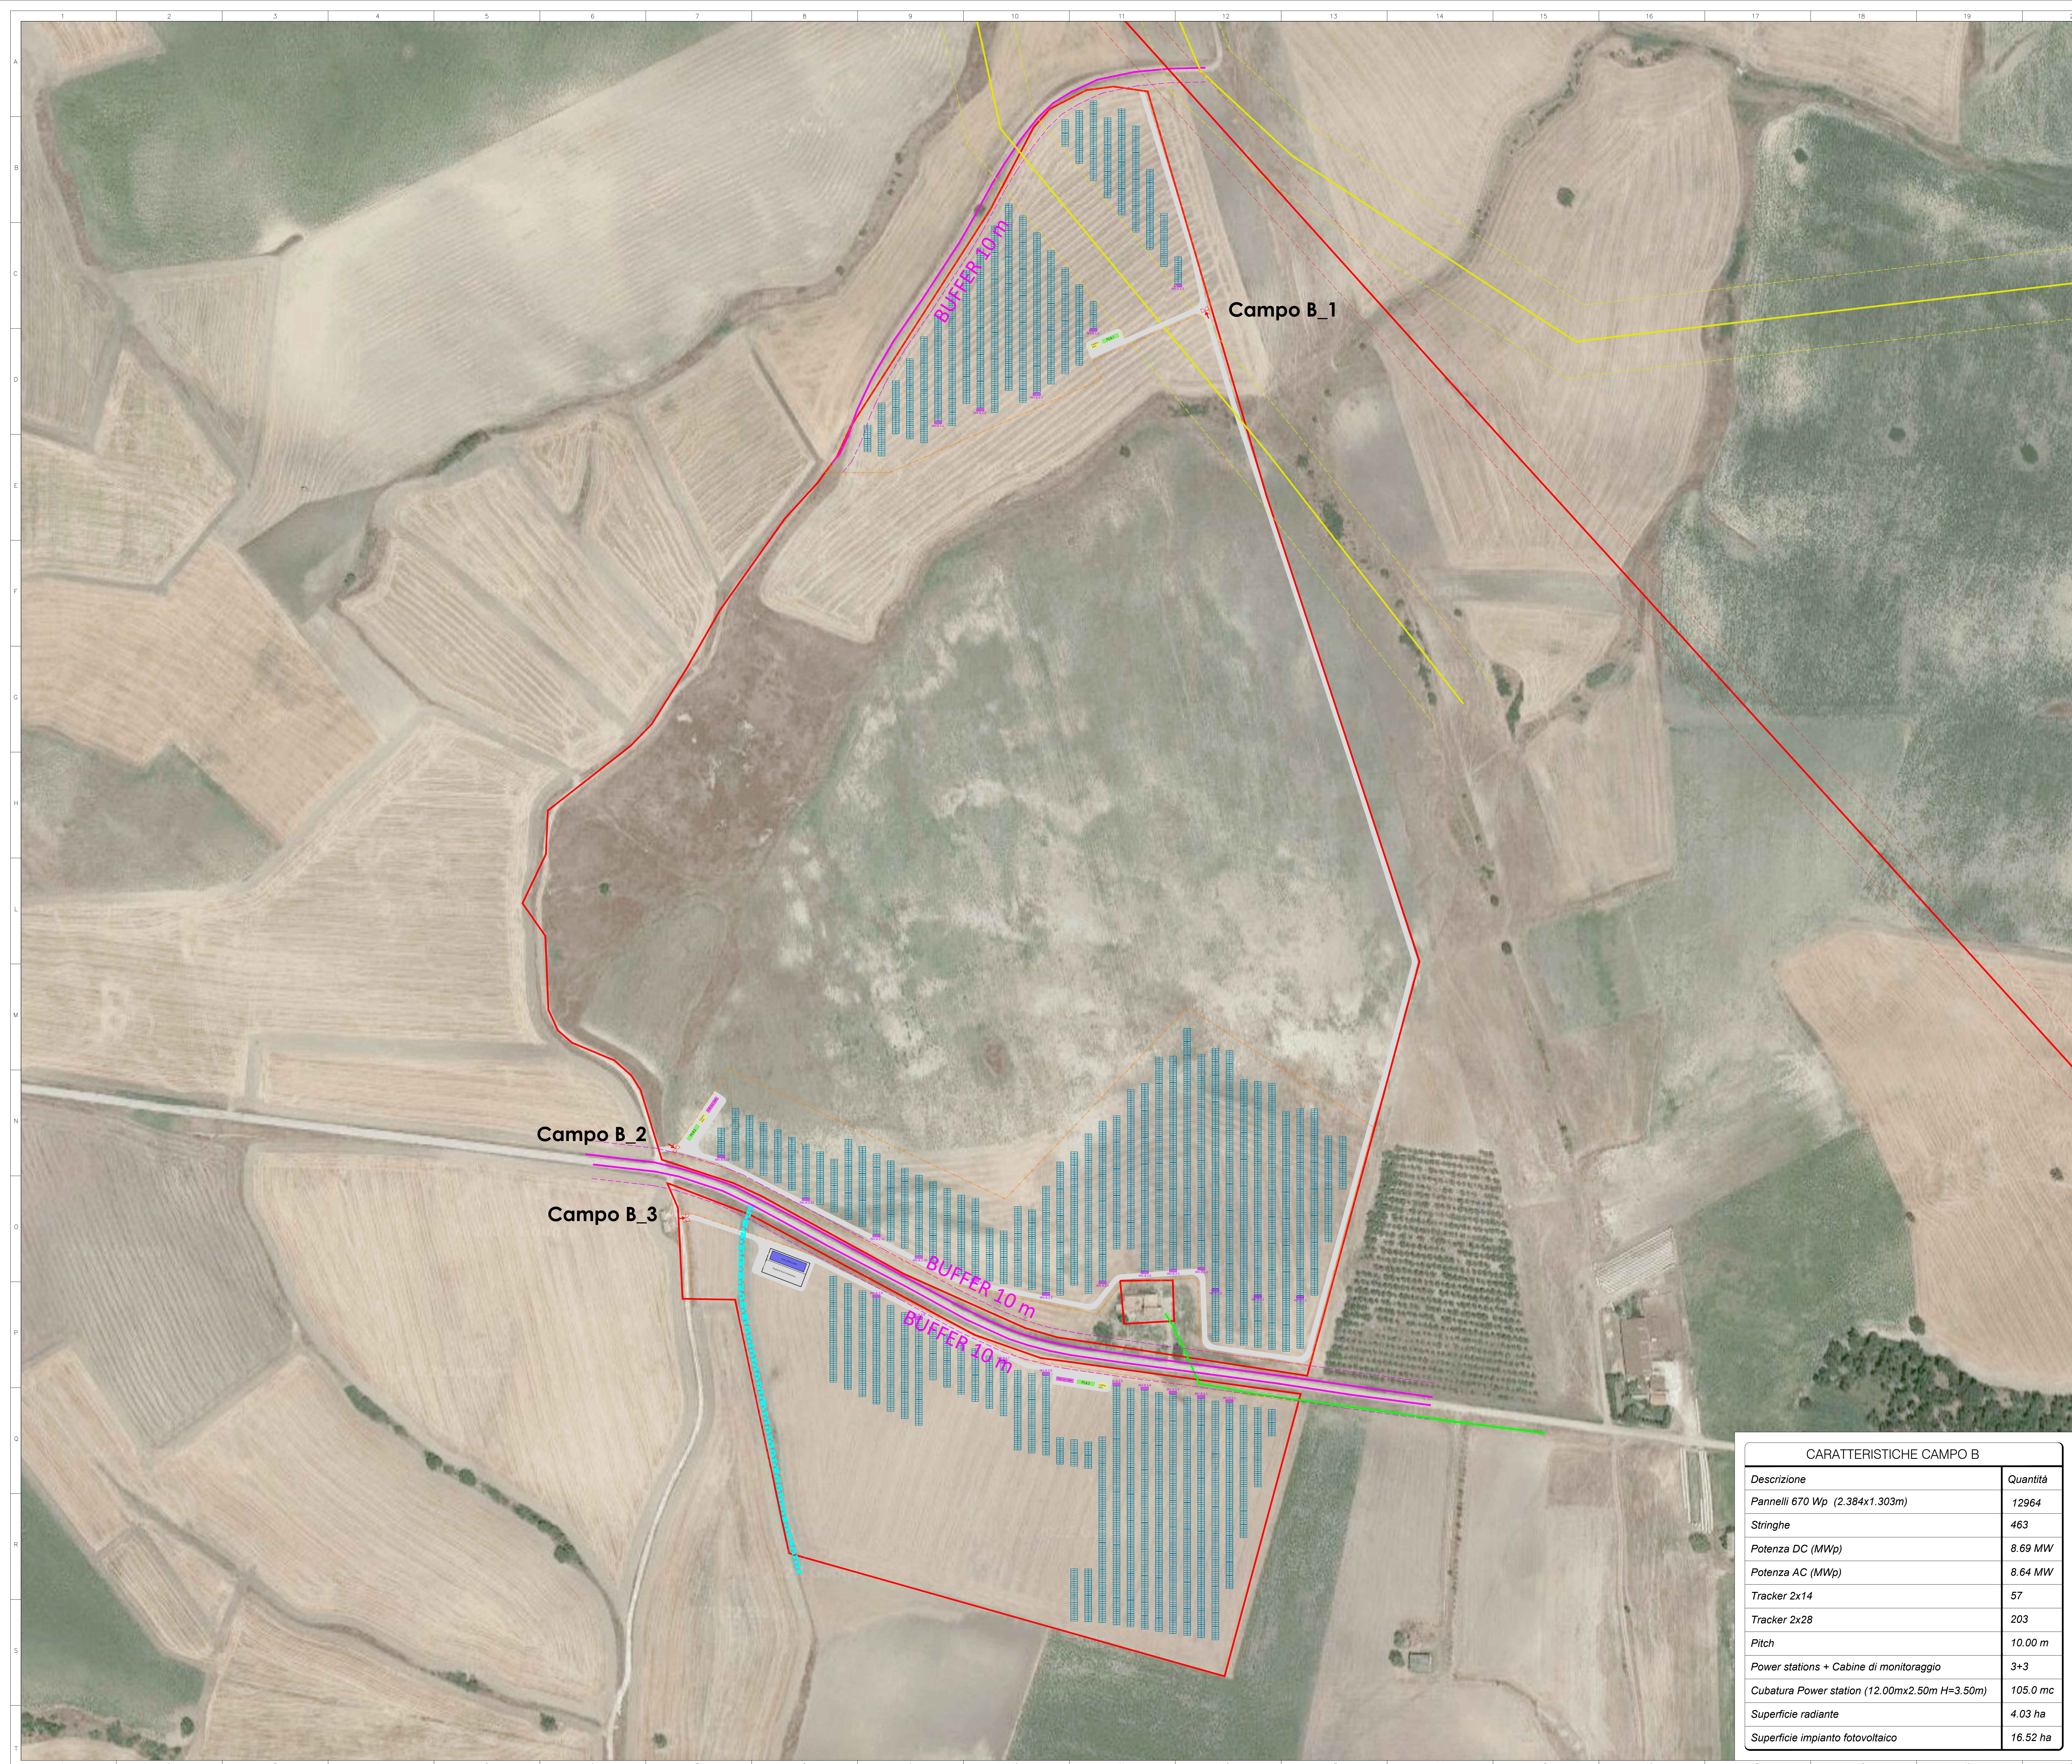


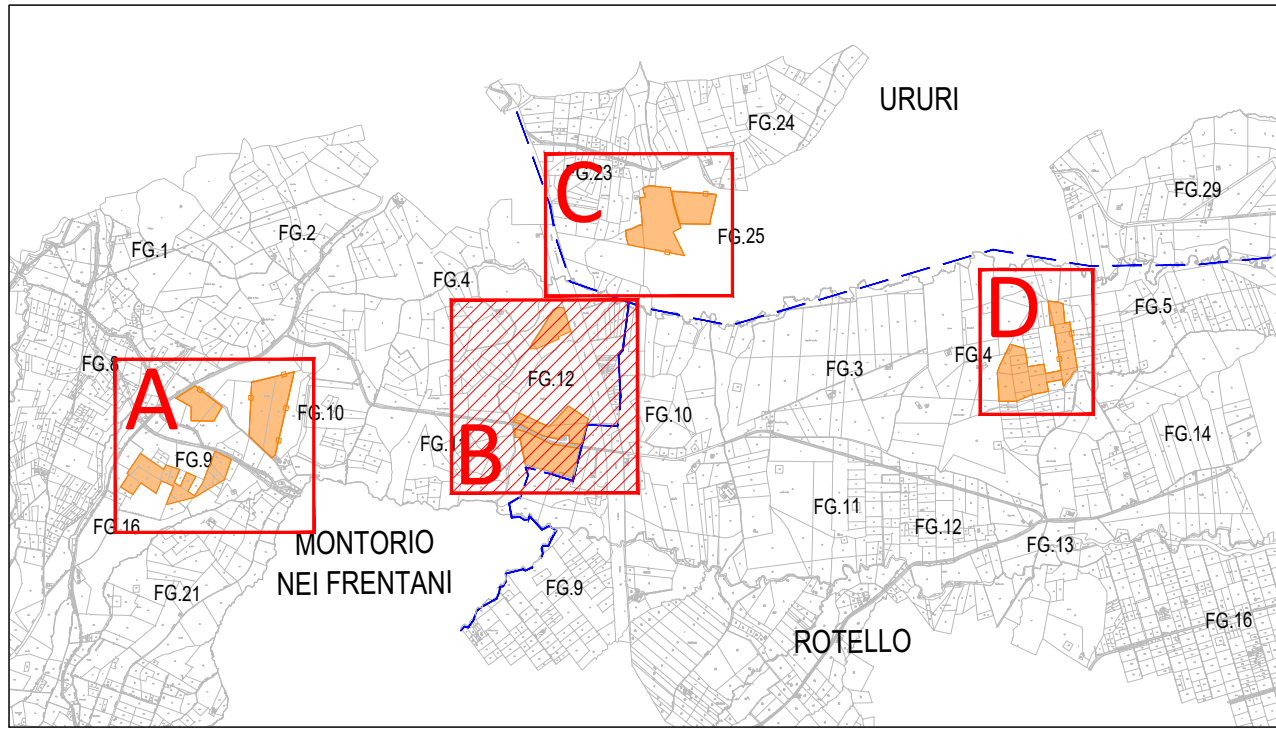

LEGENDA	
SIMBOLI	DESCRIZIONE
PS.X.X	POWER STATION
C.Mon	CABINA DI MONITORAGGIO DI CAMPO
Cab.Loc.OAM	LOCALE DEPOSITO OAM
Cab. Consegna	CABINA DI CONSEGNA DI CAMPO
Cab. Raccolla	CABINA DI RACCOLTA (C.R.) CAMPI 36 KV
	RECINZIONE
	AREA DISPONIBILE
	CANCELLO DI ACCESSO
	STRADE DI CANTIERE LARGHEZZA 3.5m
	TRACKER MONOASSIALE 2X28 MODULI
	TRACKER MONOASSIALE 2X14 MODULI
	INVERTER
	FOSSATI - BUFFER 5x5 m
	LINEA LV - BUFFER 1.5x1.5 m
	LINEA MV - BUFFER 8x8 m
	LINEA HV 380KV - BUFFER 25x25 m
	LINEA HV 150KV - BUFFER 16x16 m
	BUFFER STRADE ESISTENTI
	METANO DOTTI - BUFFER 25x25 m
	CONO OMBREGGIAMENTO PALA EOLICA

CARATTERISTICHE GENERALI IMPIANTO	
Descrizione	Quantità
Pannelli 670 Wp (2.384x1.303m)	62804
Stringhe	2243
Potenza DC (MWp)	42.08 MW
Potenza AC (MWp)	41.92 MW
Tracker 2x14	173
Tracker 2x28	1035
Pitch	10.00 m
Power stations + Cabine di monitoraggio	13+9
Cubatura Power station (12.19mx2.44m H=3.50m)	104.1 mc
Superficie radiante	19.51 ha
Superficie impianto fotovoltaico	71.83 ha

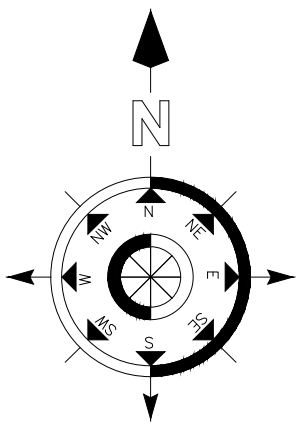

IMPIANTO AGRIVOLTAICO DA 42 MWp
Comuni: Montorio nei Frentani- Ururi - Rotello
Provincia: Campobasso (CB)
Regione: Molise

PROPONENTE: PV ITALY 1 S.r.l.
Via dell'Annunziata, n. 23/4
20121 Milano (MI)
P.Iva: 11515530969



GRUPPO DI LAVORO:

Coordinamento sviluppo:
EMEREN ITALIA S.r.l.
Via Giorgio Giulini n.2
20123, Milano (MI)
Tel: 0282197048
P.Iva: 11670160966



Progettazione tecnica: Full Service Company S.r.l.
Via del Commercio n.14/A
60021, Camerano (AN)
Pec: fullservicecompany@legaimail.it
P.Iva: 02743840429



Progettazione tecnica opere di rete:
GSB CONSULTING S.r.l.
Via Passo Rolle n.9
20134, Milano (MI)
Pec: gbsconsulting srl@pec.it
P.Iva: 11882750968



Aspetti ambientali e paesaggistici:

ARCADIS Italia S.r.l. Milan
Via Monte Rosa n.93
20194, Milano (MI)
Tel: 0200624665
P.Iva: 01521770212



Dott. Agronomo Alberto Massa Saluzzo: aspetti agronomici

Rev.	Data	Descrizione	Dis.	Contr.	App.
0	Mag.23	Progetto definitivo	B.B.	R.M.	G.S.
Nome Progetto:			Codice Documento:		
Impianto Agrivoltaico Montorio 42.08 MWp			PV11KMEPD020-B		
Nome Documento:			Scala:		
Layout impianto FV: interferenze area d'impianto_B			1:1.500		

CARATTERISTICHE CAMPO B	
Descrizione	Quantità
Pannelli 670 Wp (2.384x1.303m)	12964
Stringhe	463
Potenza DC (MWp)	8.69 MW
Potenza AC (MWp)	8.64 MW
Tracker 2x14	57
Tracker 2x28	203
Pitch	10.00 m
Power stations + Cabine di monitoraggio	3+3
Cubatura Power station (12.00mx2.50m H=3.50m)	105.0 mc
Superficie radiante	4.03 ha
Superficie impianto fotovoltaico	16.52 ha