

### LEGENDA


SIMBOLI	DESCRIZIONE
PS.X.X	POWER STATION
C. Mon.	CABINA DI MONITORAGGIO DI CAMPO
Cab. Loc. O&M	LOCALE DEPOSITO O&M
Cab. Consegna	CABINA DI CONSEGNA DI CAMPO
Cab. Raccolta	CABINA DI RACCOLTA (C.R.) CAMPI 36 KV
---	RECINZIONE
---	AREA DISPONIBILE
---	CANCELLO DI ACCESSO
---	STRADE DI CANTIERE LARGHEZZA 3.5m
---	TRACKER MONOASSIALE 2X28 MODULI
---	TRACKER MONOASSIALE 2X14 MODULI
---	INVERTER

### CARATTERISTICHE GENERALI IMPIANTO

Descrizione	Quantità
Pannelli 670 Wp (2.384x1.303m)	62804
Stringhe	2243
Potenza DC (MWp)	42.08 MW
Potenza AC (MWp)	41.92 MW
Tracker 2x14	173
Tracker 2x28	1035
Pitch	10.00 m
Power stations + Cabine di monitoraggio	13+9
Cubatura Power station (12.19mx2.44m H=3.50m)	104.1 mc
Superficie radiante	19.51 ha
Superficie impianto fotovoltaico	71.83 ha

### CARATTERISTICHE CAMPO C

Descrizione	Quantità
Pannelli 670 Wp (2.384x1.303m)	12404
Stringhe	443
Potenza DC (MWp)	8.31 MW
Potenza AC (MWp)	8.32 MW
Tracker 2x14	29
Tracker 2x28	207
Pitch	10.00 m
Power stations + Cabine di monitoraggio	2+2
Cubatura Power station (12.00mx2.50m H=3.50m)	105.0 mc
Superficie radiante	3.85 ha
Superficie impianto fotovoltaico	15.92 ha

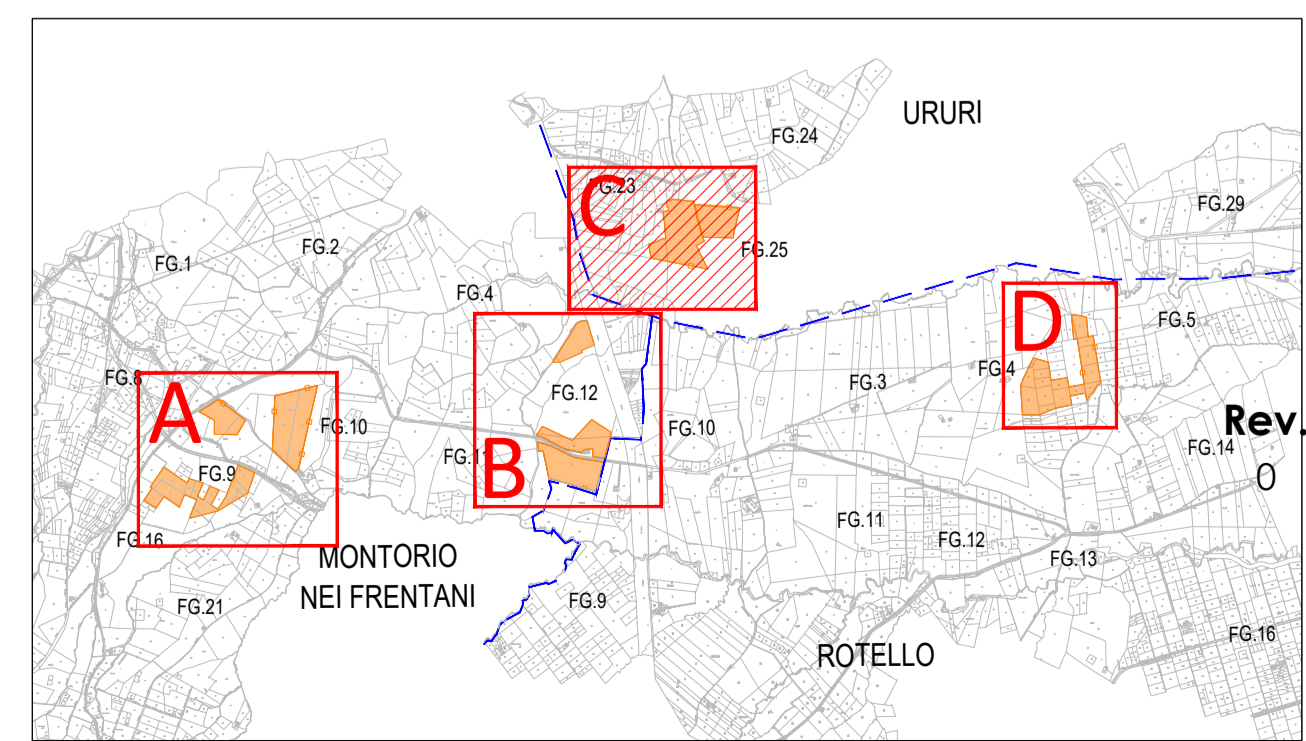

**IMPIANTO AGRIVOLTAICO DA 42 MWp**  
 Comuni: Montorio nei Frentani- Ururi - Rotello  
 Provincia: Campobasso (CB)  
 Regione: Molise

**PROPONENTE: PV ITALY 1 S.r.l.**  
 Via dell'Annunziata, n. 23/4  
 20121 Milano (MI)  
 P.Iva: 11515530969

**GRUPPO DI LAVORO:**  
**Coordinamento sviluppo:**  
**EMEREN ITALIA S.r.l.**  
 Via Giorgio Giulini n.2  
 20123, Milano (MI)  
 Tel: 0282197048  
 P.Iva: 11670160966

**Progettazione tecnica: Full Service Company S.r.l.**  
 Via del Commercio n.14/A  
 60021, Camerano (AN)  
 Pec: fullservicecompany@legalmail.it  
 P.Iva: 02743840429

**Progettazione tecnica opere di rete:**  
**GSB CONSULTING S.r.l.**  
 Via Passo Rolle n.9  
 20134, Milano (MI)  
 Pec: gbsconsultingsrl@pec.it  
 P.Iva: 11882750968

**Aspetti ambientali e paesaggistici:**  
**ARCADIS Italia S.r.l. Milan**  
 Via Monte Rosa n.93  
 20194, Milano (MI)  
 Tel: 0200624665  
 P.Iva: 01521770212

**Dot. Agronomo Alberto Massa Saluzzo:** aspetti agronomici

Rev.	Data	Descrizione	Dis.	Contr.	App.
0	Mag.23	Progetto definitivo	B.B.	R.M.	G.S.

**Nome Progetto:** Impianto Agrivoltaico Montorio 42.08 MWp  
**Nome Documento:** Layout impianto FV: layout generale\_C

**Codice Documento:** PV11KMEPD023-C  
**Scala:** 1:1.000