


SEZIONE LONGITUDINALE B-B

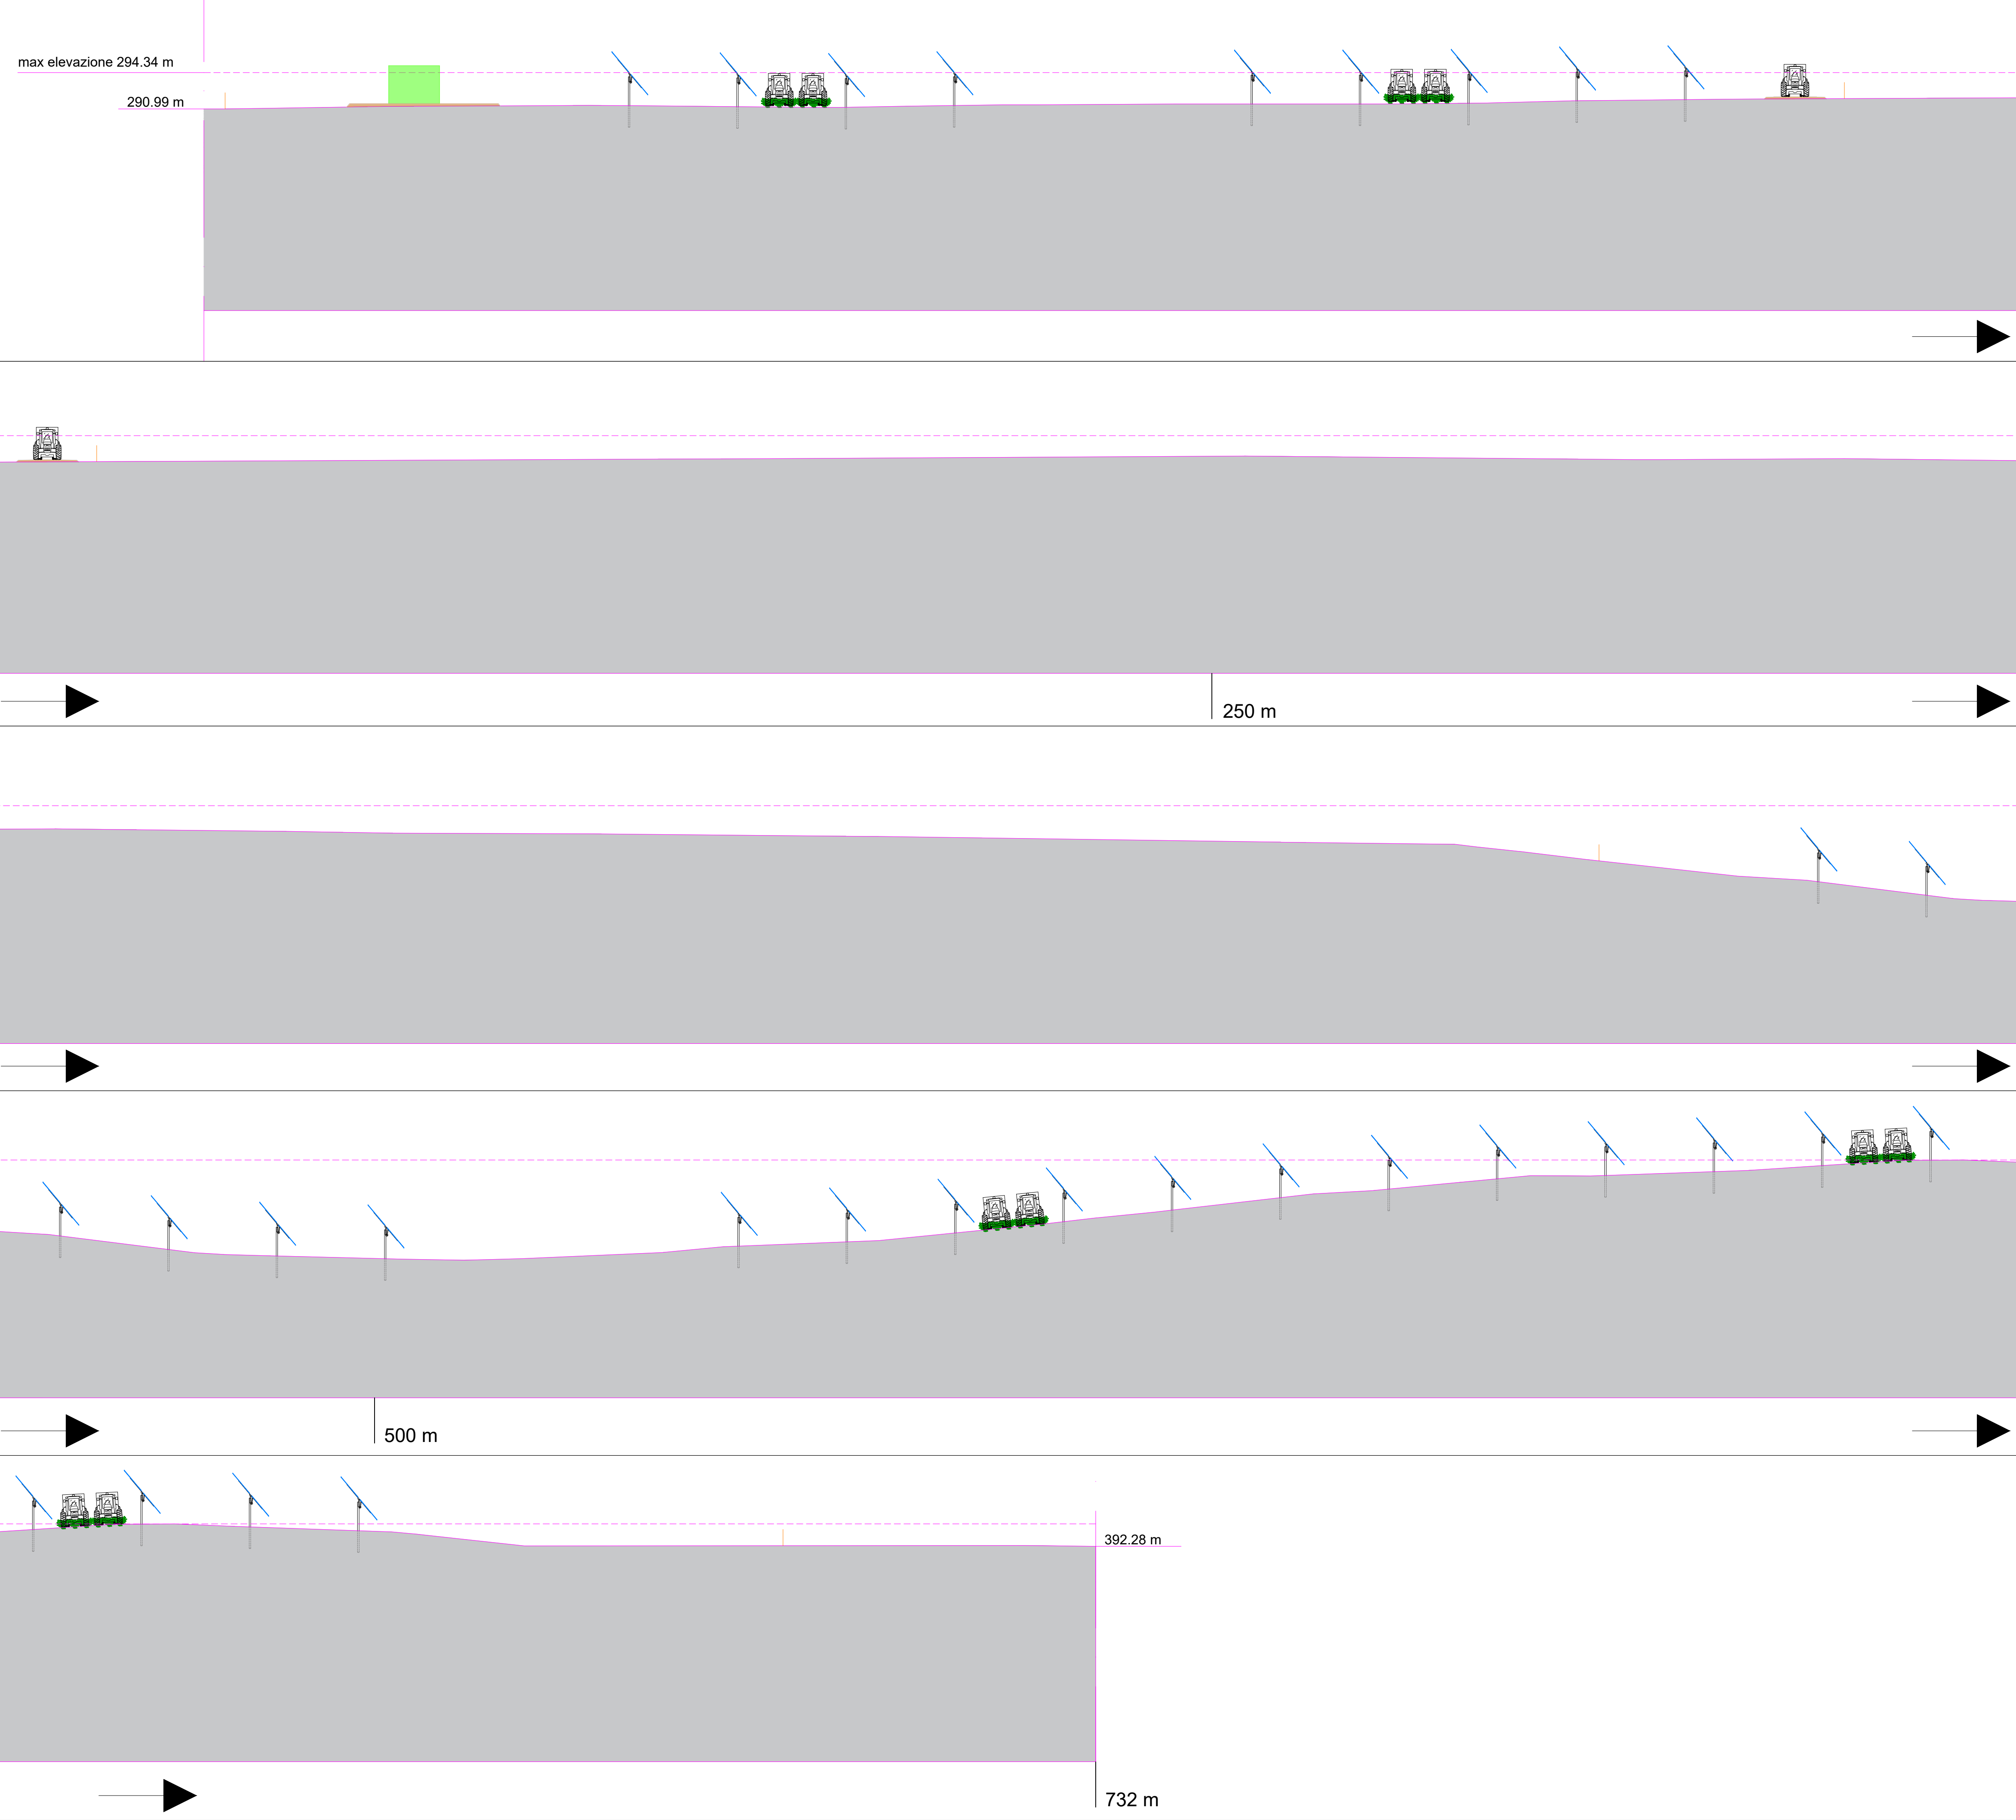

LEGENDA	
SIMBOLI	DESCRIZIONE
PS.X.X	POWER STATION
C. Mon.	CABINA DI MONITORAGGIO DI CAMPO
Cab. Loc. O&M	LOCALE DEPOSITO O&M
Cab. Consegna	CABINA DI CONSEGNA DI CAMPO
Cab. Raccolta	CABINA DI RACCOLTA (C.R.) CAMPI 36 KV
	RECINZIONE
	AREA DISPONIBILE
	CANCELLO DI ACCESSO
	STRADE DI CANTIERE LARGHEZZA 3.5m
	TRACKER MONOASSIALE 2X28 MODULI
	TRACKER MONOASSIALE 2X14 MODULI
	INVERTER



IMPIANTO AGRIVOLTAICO DA 42 MWp
Comuni: Montorio nei Frentani- Ururi - Rotello
Provincia: Campobasso (CB)
Regione: Molise

PROPONENTE: PV ITALY 1 S.r.l.
Via dell'Annunciata, n. 23/4
20121 Milano (MI)
P.Iva: 11515530969



GRUPPO DI LAVORO:

Coordinamento sviluppo:
EMEREN ITALIA S.r.l.
Via Giorgio Giulini n.2
20123, Milano (MI)
Tel: 0282197048
P.Iva: 11670160966



Progettazione tecnica: Full Service Company S.r.l.
Via del Commercio n.14/A
60021, Camerano (AN)
Pec: fullservicecompany@legalmail.it
P.Iva: 02743840429



Progettazione tecnica opere di rete:
GSB CONSULTING S.r.l.
Via Passo Rolle n.9
20134, Milano (MI)
Pec: gbsconsultingsrl@pec.it
P.Iva: 11882750968



Aspetti ambientali e paesaggisitici:

ARCADIS Italia S.r.l. Milan
Via Monte Rosa n.93
20194, Milano (MI)
Tel: 0200624665
P.Iva: 01521770212



Dott. Agronomo Alberto Massa Saluzzo: aspetti agronomici

Rev.	Data	Descrizione	Dis.	Contr.	App.
0	Mag.23	Progetto definitivo	B.B.	R.M.	G.S.
Nome Progetto: Impianto Agrivoltaico Montorio 42.08 MWp			Codice Documento: PV11KMEPD025-B		
Nome Documento: Layout impianto FV: sezione BB			Scala: 1:300		