
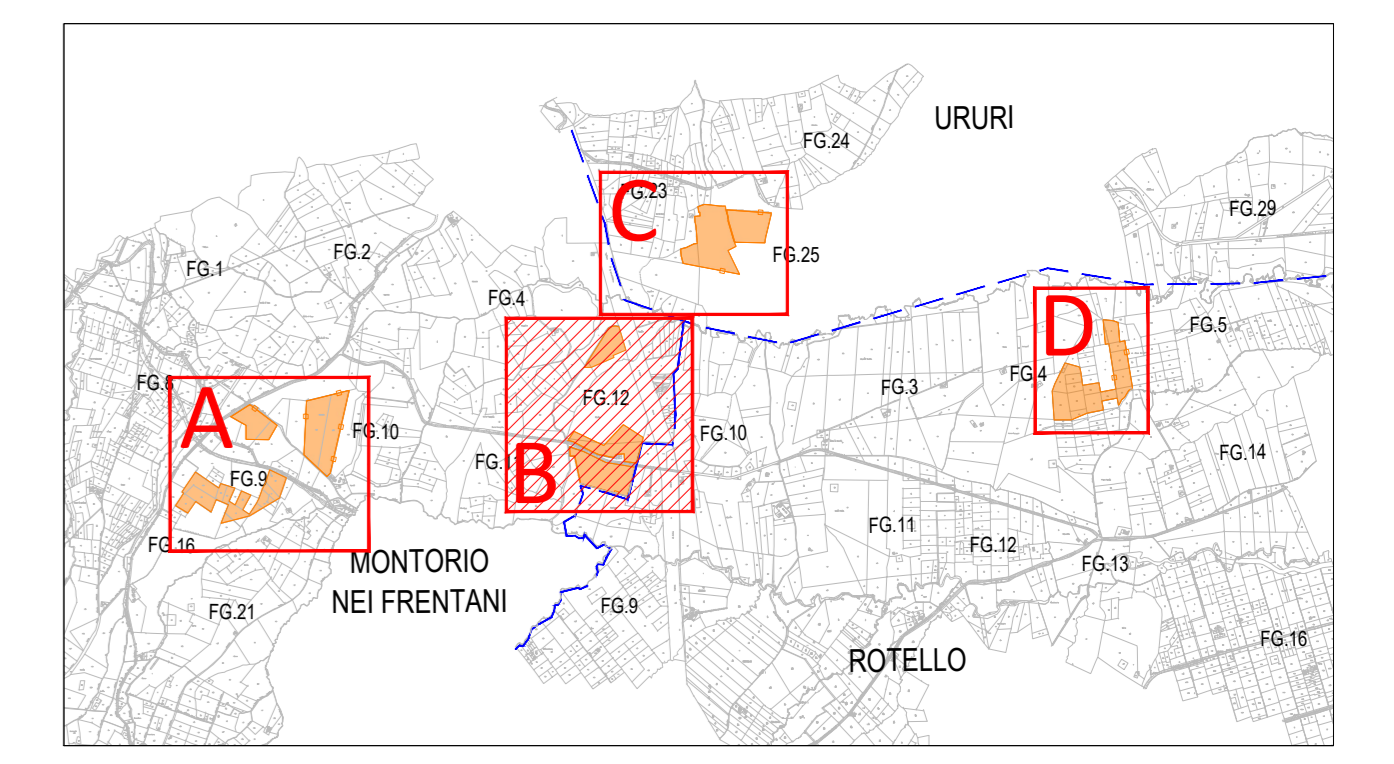


LEGENDA


Simboli	DESCRIZIONE
FS.X.X	POWER STATION
C.M.M.	CABINA DI MONITORAGGIO DI CAMPO
Cab. Loc. DAM	LOCALE DEPOSITO DAM
Cab. Consegna	CABINA DI CONSEGNA DI CAMPO
Cab. Raccolta	CABINA DI RACCOLTA (C.R.) CAMPI 36 KV
(Red line)	RECINZIONE
(Red dashed line)	AREA DISPONIBILE
(Red arrow)	CANCELLO DI ACCESSO
(Blue grid)	STRADE DI CANTIERE LARGHEZZA 3.5m
(Blue grid)	TRACKER MONDASSIALE 2x28 MODULI
(Blue grid)	TRACKER MONDASSIALE 2x14 MODULI
(Purple box)	INVERTER

CARATTERISTICHE GENERALI IMPIANTO

Descrizione	Quantità
Pannelli 670 Wp (2.384x1.303m)	62804
Stringhe	2243
Potenza DC (MWp)	42.08 MW
Potenza AC (MWp)	41.92 MW
Tracker 2x14	173
Tracker 2x28	1035
Pitch	10.00 m
Power stations + Cabine di monitoraggio	13+9
Cubatura Power station (12.19mx2.44m H=3.50m)	104.1 mc
Superficie radiante	19.51 ha
Superficie impianto fotovoltaico	71.83 ha

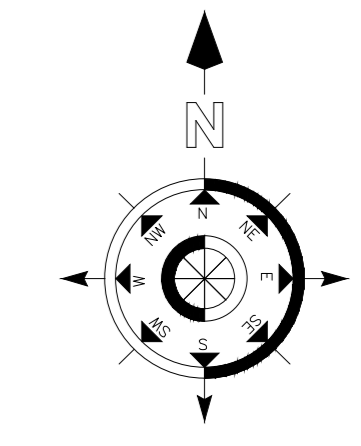

LAYOUT AREA DI CANTIERE

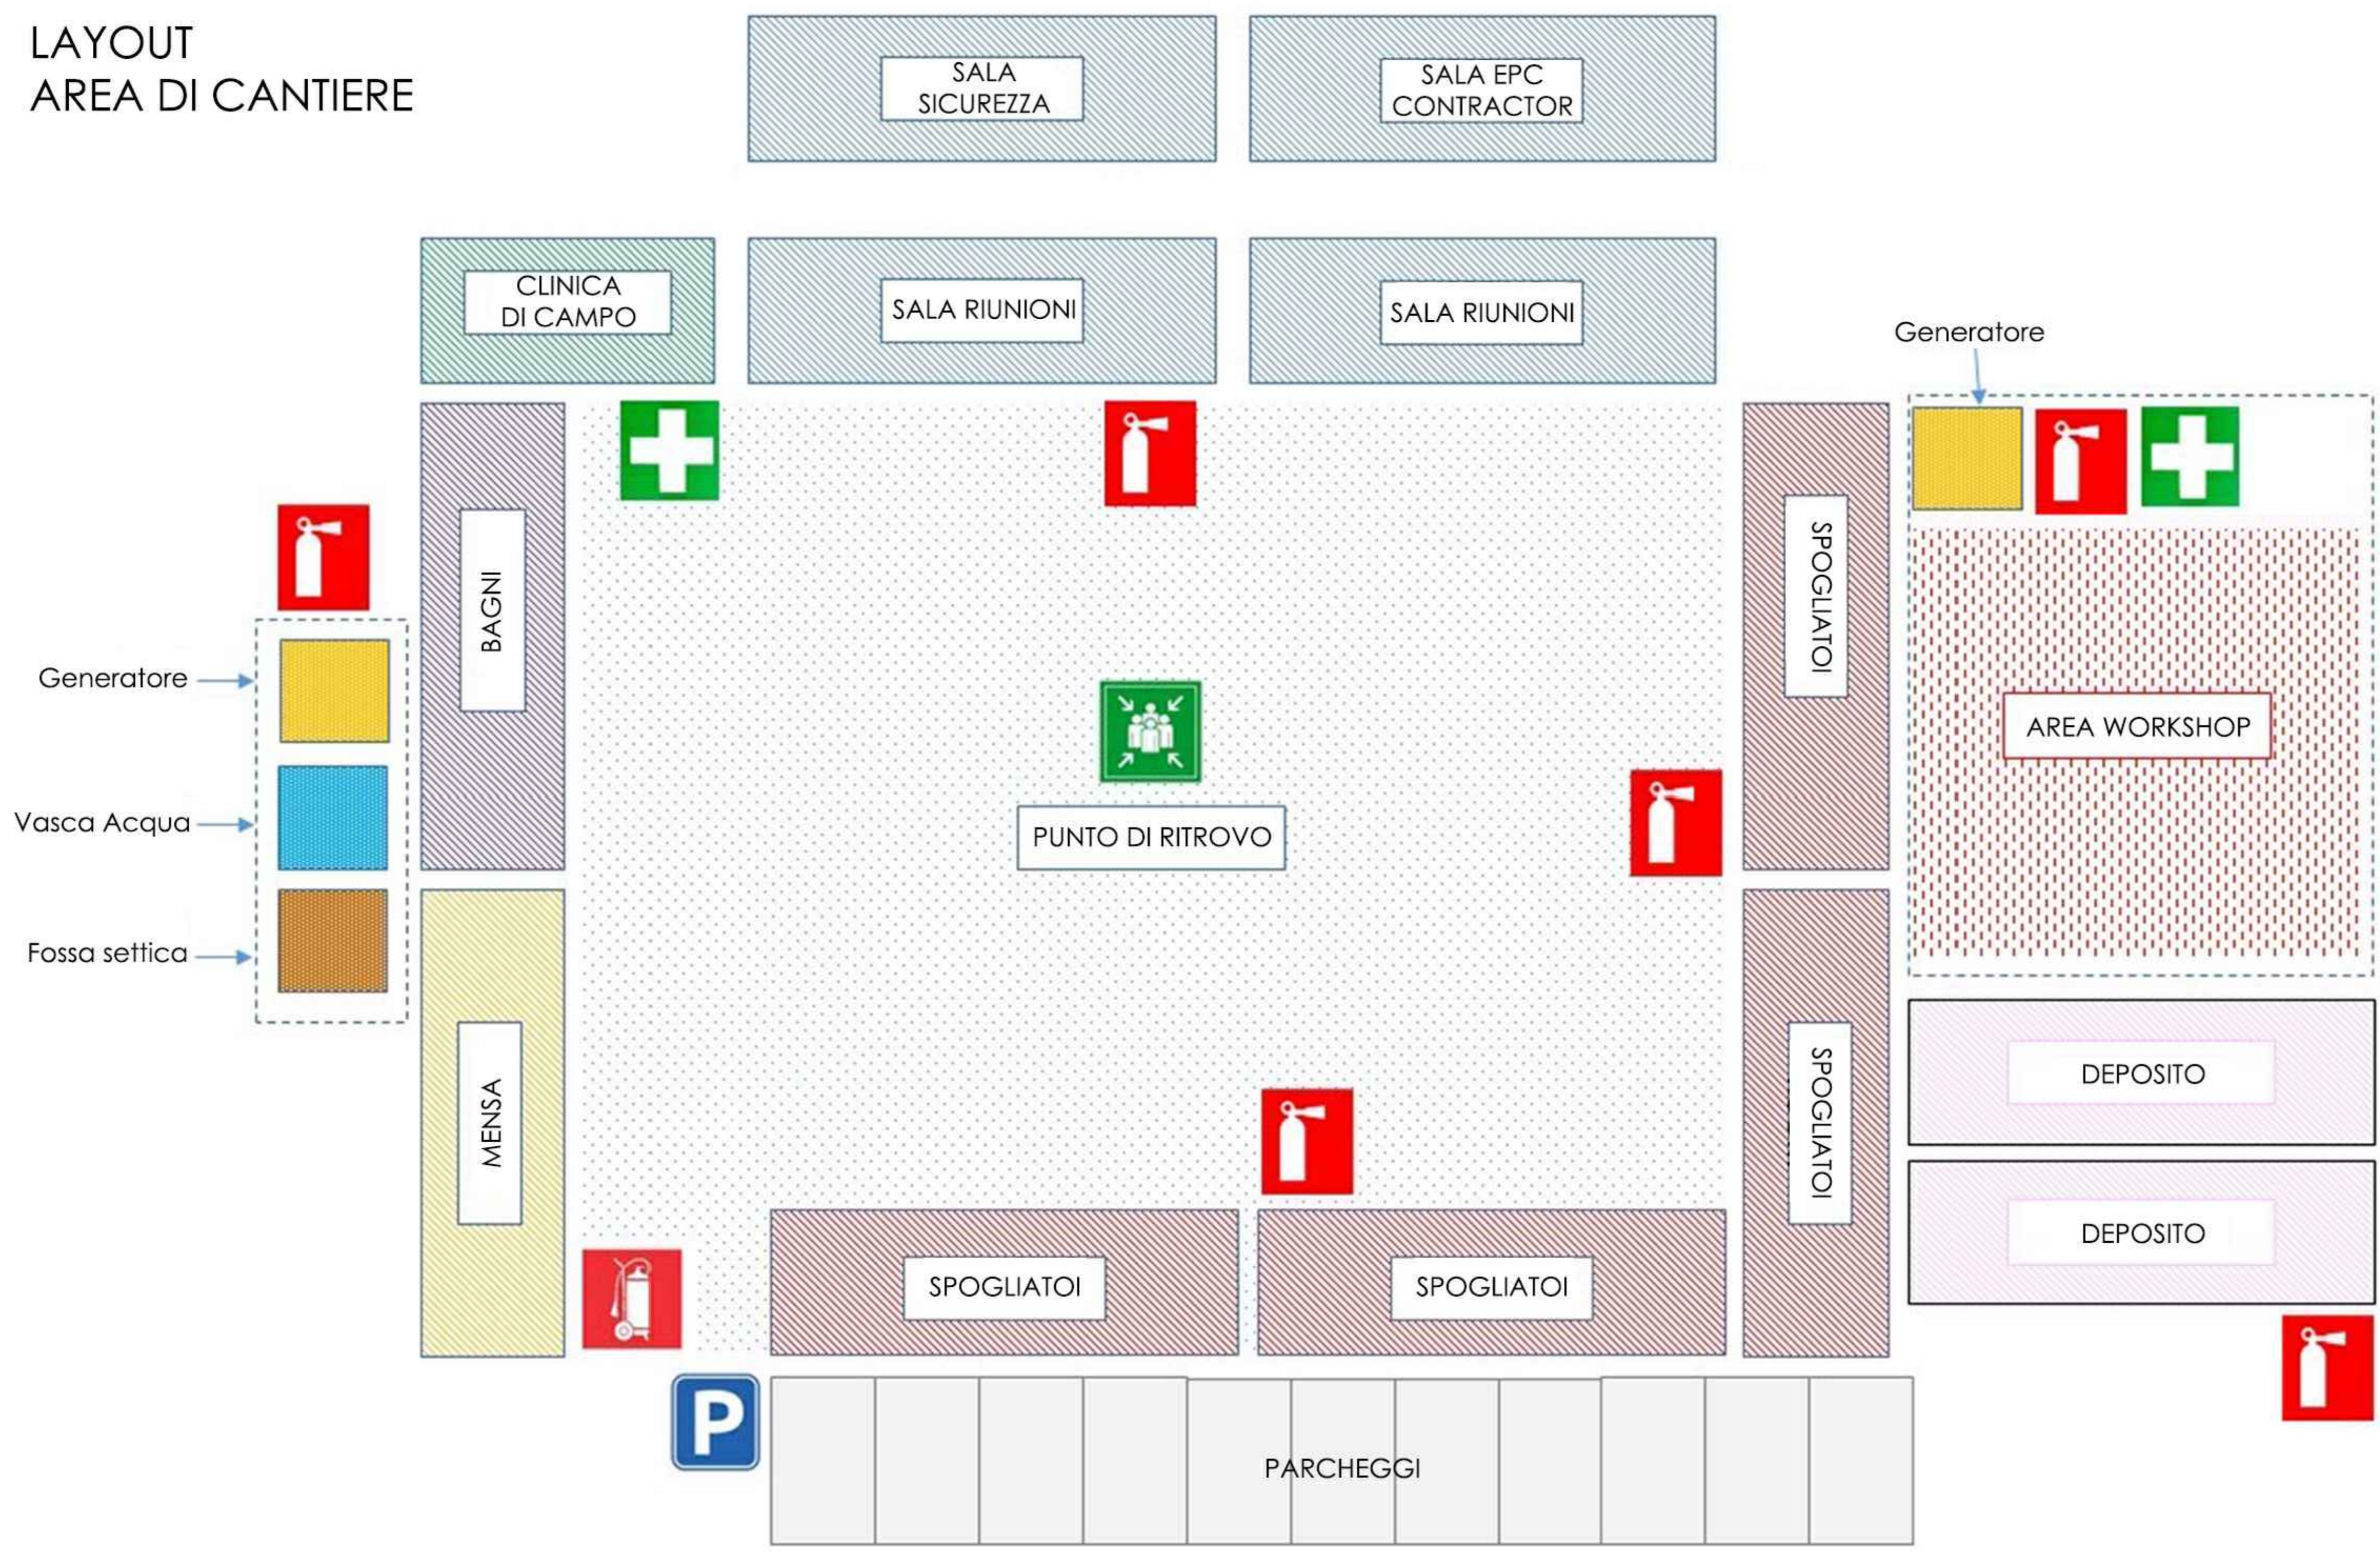

CARATTERISTICHE CAMPO B

Descrizione	Quantità
Pannelli 670 Wp (2.384x1.303m)	12964
Stringhe	463
Potenza DC (MWp)	8.69 MW
Potenza AC (MWp)	8.64 MW
Tracker 2x14	57
Tracker 2x28	203
Pitch	10.00 m
Power stations + Cabine di monitoraggio	3+3
Cubatura Power station (12.00mx2.50m H=3.50m)	105.0 mc
Superficie radiante	4.03 ha
Superficie impianto fotovoltaico	16.52 ha

IMPIANTO AGRIVOLTAICO DA 42 MWp
Comuni: Montorio nei Frentani - Ururi - Rotello
Provincia: Campobasso (CB)
Regione: Molise

PROPONENTE: PV ITALY 1 S.r.l.
Via dell'Annunciata, n. 23/4
20121 Milano (MI)
P.Iva: 11515530969

GRUPPO DI LAVORO:
Coordinamento sviluppo:
EMEREN ITALIA S.r.l.
Via Giorgio Giulini n.2
20123, Milano (MI)
Tel: 0282197048
P.Iva: 11670160966

Progettazione tecnica: Full Service Company S.r.l.
Via del Commercio n.14/A
60021, Camerano (AN)
Pec: fullservicecompany@legalmail.it
P.Iva: 02743840429

Progettazione tecnica opere di rete:
GSB CONSULTING S.r.l.
Via Passo Rolle n.9
20134, Milano (MI)
Pec: gbsconsulting@pec.it
P.Iva: 11882750968

Aspetti ambientali e paesaggistici:
ARCADIS Italia S.r.l. Milan
Via Monte Rosso n.93
20194, Milano (MI)
Tel: 0200624665
P.Iva: 01521770212

Dot. Agronomo Alberto Massa Saluzzo: aspetti agronomici

Rev.	Data	Descrizione	Dis.	Contr.	App.
0	Mag.23	Progetto definitivo	B.B.	R.M.	G.S.

Nome Progetto: Impianto Agrivoltaico Montorio 42,08 MWp
Codice Documento: PV11KMEPD026-B
Nome Documento: Layout impianto FV: cantierizzazione aree stoccaggio - deposito - parcheggio_B
Scala: 1:3.000 - 1:500