



LEGENDA


Simboli	DESCRIZIONE
PS.X.X	POWER STATION
Cab. Mon.	CABINA DI MONITORAGGIO DI CAMPO
Cab. Loc. DAM	LOCALE DEPOSITO DAM
Cab. Consegna	CABINA DI CONSEGNA DI CAMPO
Cab. Raccolta	CABINA DI RACCOLTA (C.R.) CAMPI 36 KV
(Red line)	RECINZIONE
(Red dashed line)	AREA DISPONIBILE
(Red dashed line)	CANCELLO DI ACCESSO
(Blue grid)	STRADE DI CANTIERE LARGHEZZA 3.5m
(Blue grid)	TRACKER MONDASSIALE 2X28 MODULI
(Blue grid)	TRACKER MONDASSIALE 2X14 MODULI
(Purple box)	INVERTER
(Yellow line)	STRADE DI ACCESSO ESISTENTI DA RIQUALIFICARE

CARATTERISTICHE GENERALI IMPIANTO

Descrizione	Quantità
Pannelli 670 Wp (2.384x1.303m)	62804
Stringhe	2243
Potenza DC (MWp)	42.08 MW
Potenza AC (MWp)	41.92 MW
Tracker 2x14	173
Tracker 2x28	1035
Pitch	10.00 m
Power stations + Cabine di monitoraggio	13+9
Cubatura Power station (12.19mx2.44m H=3.50m)	104.1 mc
Superficie radiante	19.51 ha
Superficie impianto fotovoltaico	71.83 ha

CARATTERISTICHE CAMPO A

Descrizione	Quantità
Pannelli 670 Wp (2.384x1.303m)	21196
Stringhe	757
Potenza DC (MWp)	14.20 MW
Potenza AC (MWp)	14.08 MW
Tracker 2x14	51
Tracker 2x28	353
Pitch	10.00 m
Power stations + Cabine di monitoraggio	5+3
Cubatura Power station (12.19mx2.44m H=3.50m)	104.1 mc
Superficie radiante	6.58 ha
Superficie impianto fotovoltaico	24.85 ha

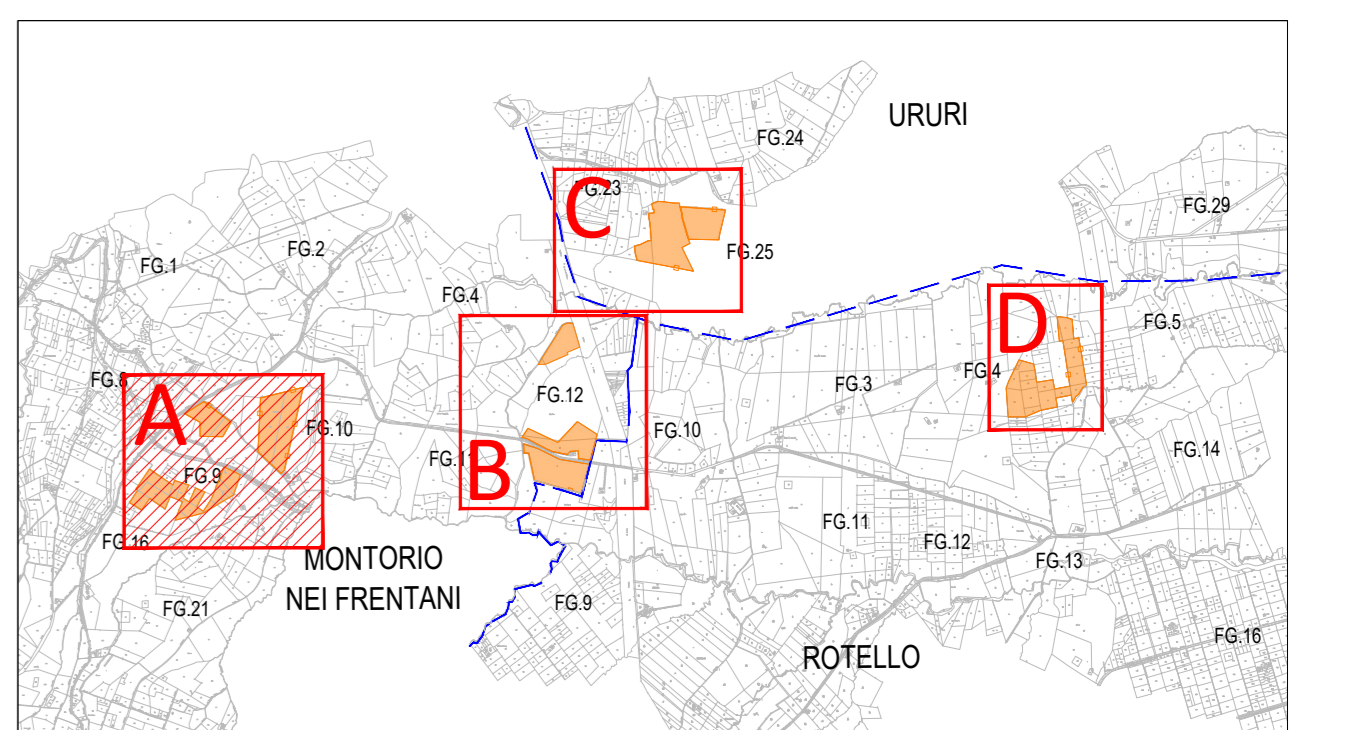

IMPIANTO AGRIVOLTAICO DA 42 MWp
 Comuni: Montorio nei Frentani - Ururi - Rotello
 Provincia: Campobasso (CB)
 Regione: Molise

PROPRONTE: PV ITALY 1 S.r.l.
 Via dell'Annunziata, n. 23/4
 20121 Milano (MI)
 P.Iva: 11515530969

GRUPPO DI LAVORO:
Coordinamento sviluppo:
EMEREN ITALIA S.r.l.
 Via Giorgio Giulini n.2
 20123, Milano (MI)
 Tel: 0282197048
 P.Iva: 11670160966

Progettazione tecnica: Full Service Company S.r.l.
 Via del Commercio n.14/A
 60021, Camerano (AN)
 Pec: fullservicecompany@legalmail.it
 P.Iva: 02743840429

Progettazione tecnica opere di rete:
GSB CONSULTING S.r.l.
 Via Passo Rolle n.9
 20134, Milano (MI)
 Pec: gbsconsulting@pec.it
 P.Iva: 11882750968

Aspetti ambientali e paesaggistici:
ARCADIS Italia S.r.l. Milan
 Via Monte Rosso n.93
 20194, Milano (MI)
 Tel: 0200624665
 P.Iva: 01521770212

Dott. Agronomo Alberto Massa Saluzzo: aspetti agronomici

Rev.	Data	Descrizione	Dis.	Contr.	App.
0	Mag.23	Progetto definitivo	B.B.	R.M.	G.S.

Nome Progetto: Impianto Agrivoltaico Montorio 42,08 MWp
Codice Documento: PV11KMEPD029-A

Nome Documento: Layout impianto FV: particolare accessi_A
Scala: 1:2.500 - 1:500