

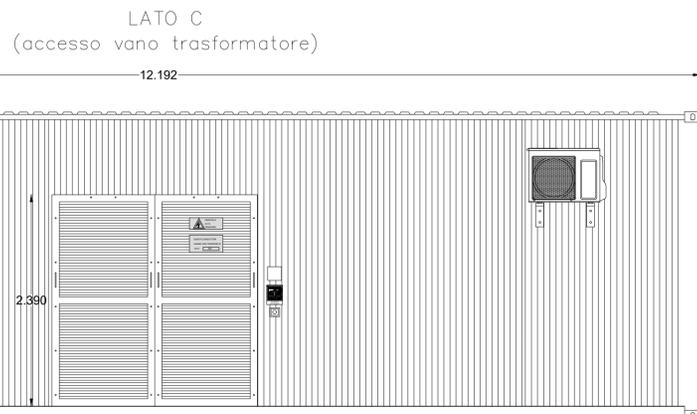
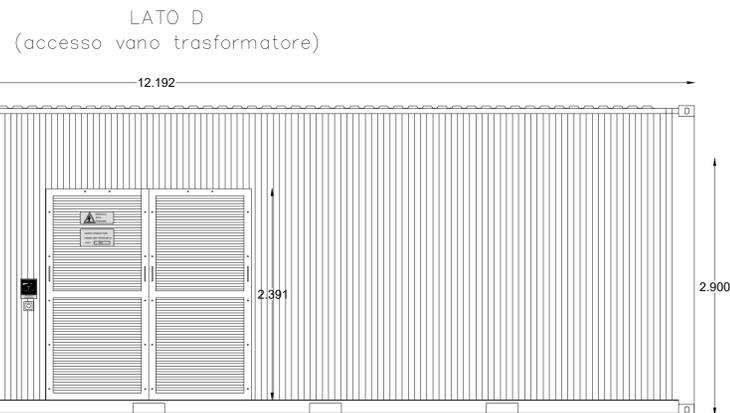



# PIANTA

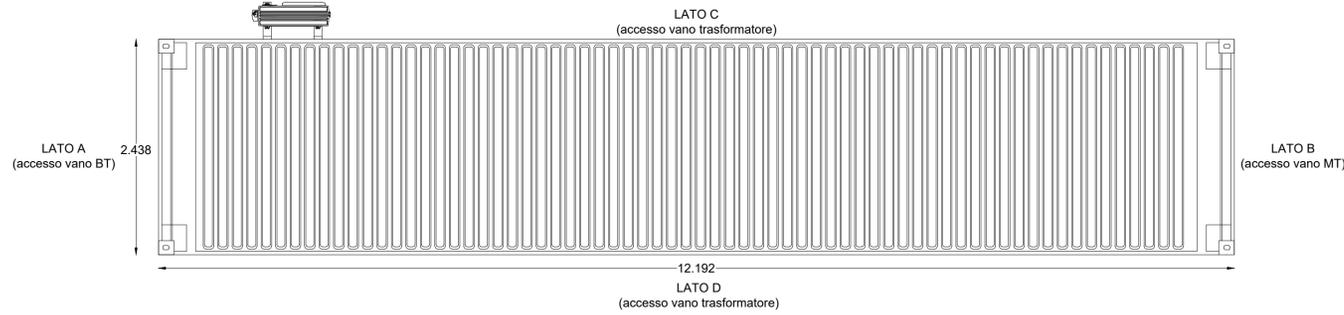

LATO A (accesso vano BT)

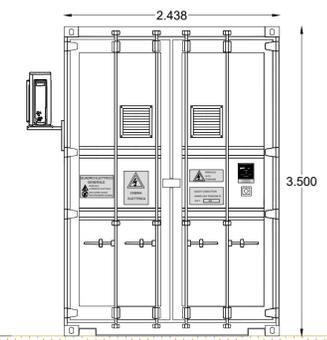

LATO B (accesso vano MT)

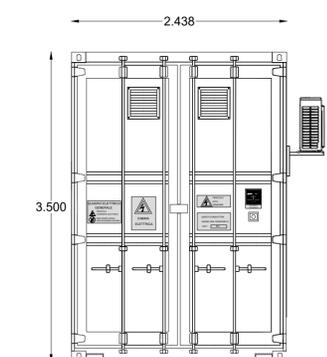

**IMPIANTO AGRIVOLTAICO DA 42 MWp**  
 Comuni: Montorio nei Frentani- Ururi - Rotello  
 Provincia: Campobasso (CB)  
 Regione: Molise

**PROPONENTE: PV ITALY 1 S.r.l.**  
 Via dell'Annunciata, n. 23/4  
 20121 Milano (MI)  
 P.Iva: 11515530969



**GRUPPO DI LAVORO:**

**Coordinamento sviluppo:**  
**EMEREN ITALIA S.r.l.**  
 Via Giorgio Giulini n.2  
 20123, Milano (MI)  
 Tel: 0282197048  
 P.Iva: 11670160966



**Progettazione tecnica: Full Service Company S.r.l.**  
 Via del Commercio n.14/A  
 60021, Camerano (AN)  
 Pec: fullservicecompany@legalmail.it  
 P.Iva: 02743840429



**Progettazione tecnica opere di rete:**  
**GSB CONSULTING S.r.l.**  
 Via Passo Rolle n.9  
 20134, Milano (MI)  
 Pec: gbsconsultingsrl@pec.it  
 P.Iva: 11882750968



**Aspetti ambientali e paesaggistici:**

**ARCADIS Italia S.r.l. Milan**  
 Via Monte Rosa n.93  
 20194, Milano (MI)  
 Tel: 0200624665  
 P.Iva: 01521770212



**Dot. Agronomo Alberto Massa Saluzzo:** aspetti agronomici

Rev.	Data	Descrizione	Dis.	Contr.	App.
0	Mag.23	Progetto definitivo	B.B.	R.M.	G.S.
<b>Nome Progetto:</b> Impianto Agrivoltaico Montorio 42.08 MWp			<b>Codice Documento:</b> PV11KMEPD031		
<b>Nome Documento:</b> Particolari costruttivi: Cabine sottocampo piante e prospetti			<b>Scala:</b> 1:40		