
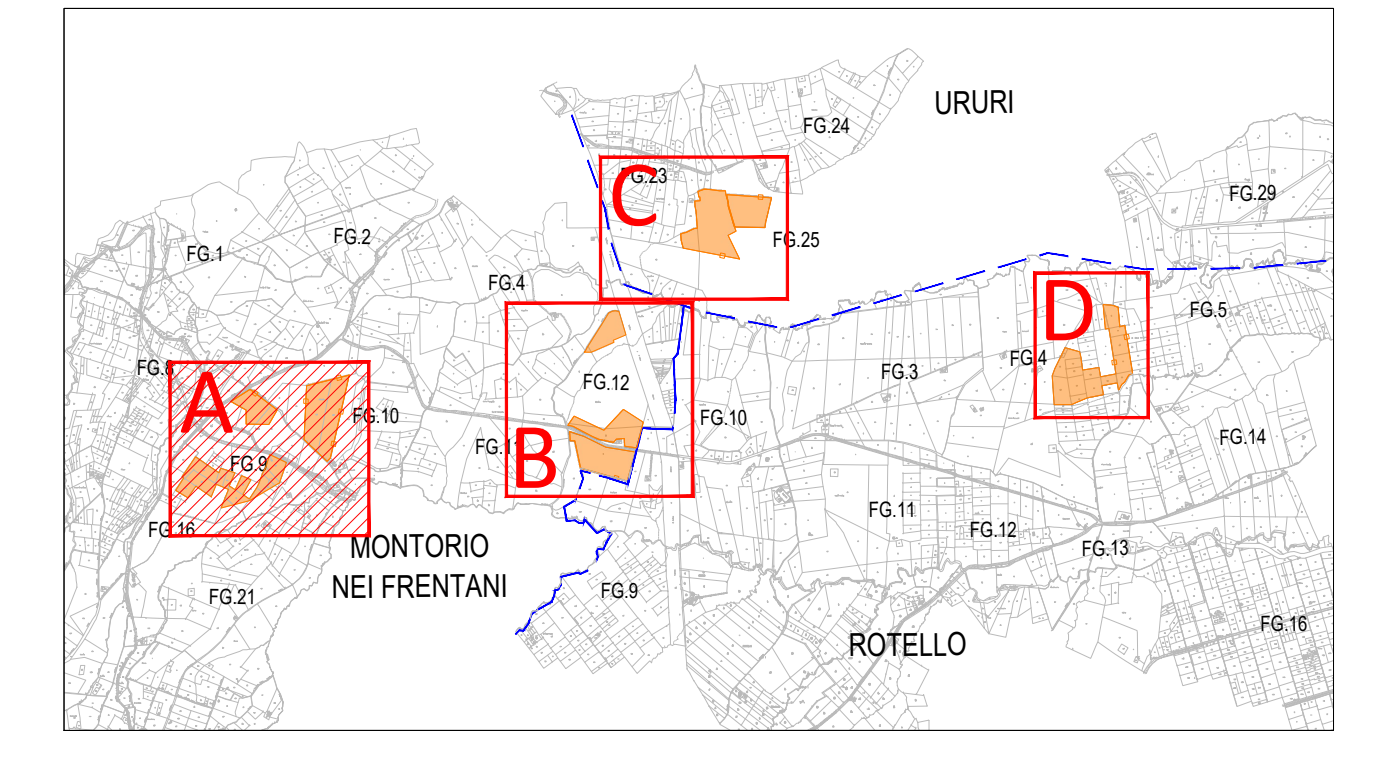


**LEGENDA**

Simboli	DESCRIZIONE
FS.X.X	POWER STATION
C.Moni	CABINA DI MONITORAGGIO DI CAMPO
Cab. Loc. OMA	DEPOSITO
Cab. Consegna	CABINA DI CONSEGNA DI CAMPO
Cab. di Raccolta	CABINA DI RACCOLTA (C.R.) CAMPI 36 KV
	RECINZIONE
	CANCELLO DI ACCESSO
	STRADE DI CANTIERE LARGHEZZA 3.5m
	TRACKER MONOASSIALE 2X28 MODULI
	TRACKER MONOASSIALE 2X14 MODULI
	INVERTER
	TRINCEE CAVI CORRENTE CONTINUA
	TRINCEE CAVI CORRENTE ALTERNATA
	TRINCEE CAVI CORRENTE ALTERNATA - 36 KV - INTERNE AI CAMPI
	TRINCEE CAVI CORRENTE ALTERNATA - 36 KV - DAL CAMPO 'A' ALLA C.R.
	TRINCEE CAVI CORRENTE ALTERNATA - 36 KV - DAL CAMPO 'C' ALLA C.R.
	TRINCEE CAVI CORRENTE ALTERNATA - 36 KV - DAL CAMPO 'D' ALLA C.R.
	TRINCEE TVCC (CON RICETTORI OGNI 50 m)

**CARATTERISTICHE GENERALI IMPIANTO**

Descrizione	Quantità
Pannelli 670 Wp (2.384x1.303m)	62804
Stringhe	2243
Potenza DC (MWp)	42.08 MW
Potenza AC (MWp)	41.92 MW
Tracker 2x14	173
Tracker 2x28	1035
Pitch	10.00 m
Power stations + Cabine di monitoraggio	13+9
Cubatura Power station (12.19mx2.44m H=3.50m)	104.1 mc
Superficie radiante	19.51 ha
Superficie impianto fotovoltaico	71.83 ha

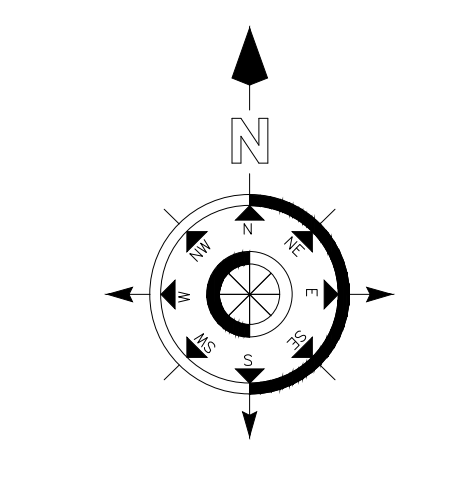

Dal campo A

Cabina di raccolta campi 36 kV

Dai campi C e D

**CARATTERISTICHE CAMPO B**

Descrizione	Quantità
Pannelli 670 Wp (2.384x1.303m)	12964
Stringhe	463
Potenza DC (MWp)	8.69 MW
Potenza AC (MWp)	8.64 MW
Tracker 2x14	57
Tracker 2x28	203
Pitch	10.00 m
Power stations + Cabine di monitoraggio	3+3
Cubatura Power station (12.00mx2.50m H=3.50m)	105.0 mc
Superficie radiante	4.03 ha
Superficie impianto fotovoltaico	16.52 ha

**IMPIANTO AGRIVOLTAICO DA 42 MWp**  
 Comuni: Montorio nei Frentani - Ururi - Rotello  
 Provincia: Campobasso (CB)  
 Regione: Molise

**PROPONENTE: PV ITALY 1 S.r.l.**  
 Via dell'Annunziata, n. 23/4  
 20121 Milano (MI)  
 P.Iva: 11515530969

**GRUPPO DI LAVORO:**

**Coordinamento sviluppo:**  
**EMEREN ITALIA S.r.l.**  
 Via Giorgio Giulini n.2  
 20123, Milano (MI)  
 Tel: 0282197048  
 P.Iva: 11670160966

**Progettazione tecnica: Full Service Company S.r.l.**  
 Via del Commercio n.14/A  
 60021, Camerano (AN)  
 Pec: fullservicecompany@legalmil.it  
 P.Iva: 02743840429

**Progettazione tecnica opere di rete:**  
**GSB CONSULTING S.r.l.**  
 Via Passo Rolle n.9  
 20134, Milano (MI)  
 Pec: gbsconsulting@pec.it  
 P.Iva: 11882750968

**Aspetti ambientali e paesaggistici:**  
**ARCADIS Italia S.r.l. Milan**  
 Via Monte Rosa n.93  
 20194, Milano (MI)  
 Tel: 0200624665  
 P.Iva: 01521770212

**Dot. Agronomo Alberto Massa Saluzzo:** aspetti agronomici

Rev.	Data	Descrizione	Dis.	Contr.	App.
0	Mag.23	Progetto definitivo	B.B.	R.M.	G.S.

**Nome Progetto:** Impianto Agrivoltaico Montorio 42,08 MWp  
**Codice Documento:** PV11KMEPD037-C

**Nome Documento:** Layout impianto FV: caviddotti interni\_B  
**Scala:** 1:1.500

