



Regione
Sicilia



Provincia
Siracusa



Comune
di Melilli



Comune di
Carlentini



Committente:

RWE

RWE RENEWABLES ITALIA S.R.L.
via Andrea Doria, 41/G - 00192 Roma
P.IVA/C.F. 06400370968
PEC: rwerenewablesitaliasrl@legalmail.it

Titolo del Progetto:

PARCO AGROFOTOVOLTAICO "DEMETRA-KORE"
- Comune di Melilli/Carlentini -

ID PROGETTO

PVDEKO

N° Documento:

S61.01-00

Elaborato:

**Reticolo Idrografico - Impluvi
(Buffer 10m)**

FOGLIO:

1 di 4

SCALA:

1:5000

Nome file:

PVDEKO-P61.01-00 Reticolo Idrografico - Impluvi
(Buffer 10m).i.pdf

Progettazione:

Horus S.r.l.
Centro direzionale Pastena
Via Rosa Jemma,2 84091
Battipaglia (SA)
P.IVA 05641980650


Progettista:

Arch.Fasano Ciro
Via Pozzillo 4 - 84036 Sala Consilina (SA)
C.F. FSNCRI68E20G793N
P.IVA 03607690652



Rev.	Data Revisione	Descrizione Revisione	Redatto	Controllato	Approvato
0	22/01/2024		Ing. Priore T.	Arch. Lamattina A.	Arch. Fasano C.

CAMPO FAS 001 - PRESENZA DEGLI IMPLUVI CON INDICAZIONE BUFFER DI 10 METRI

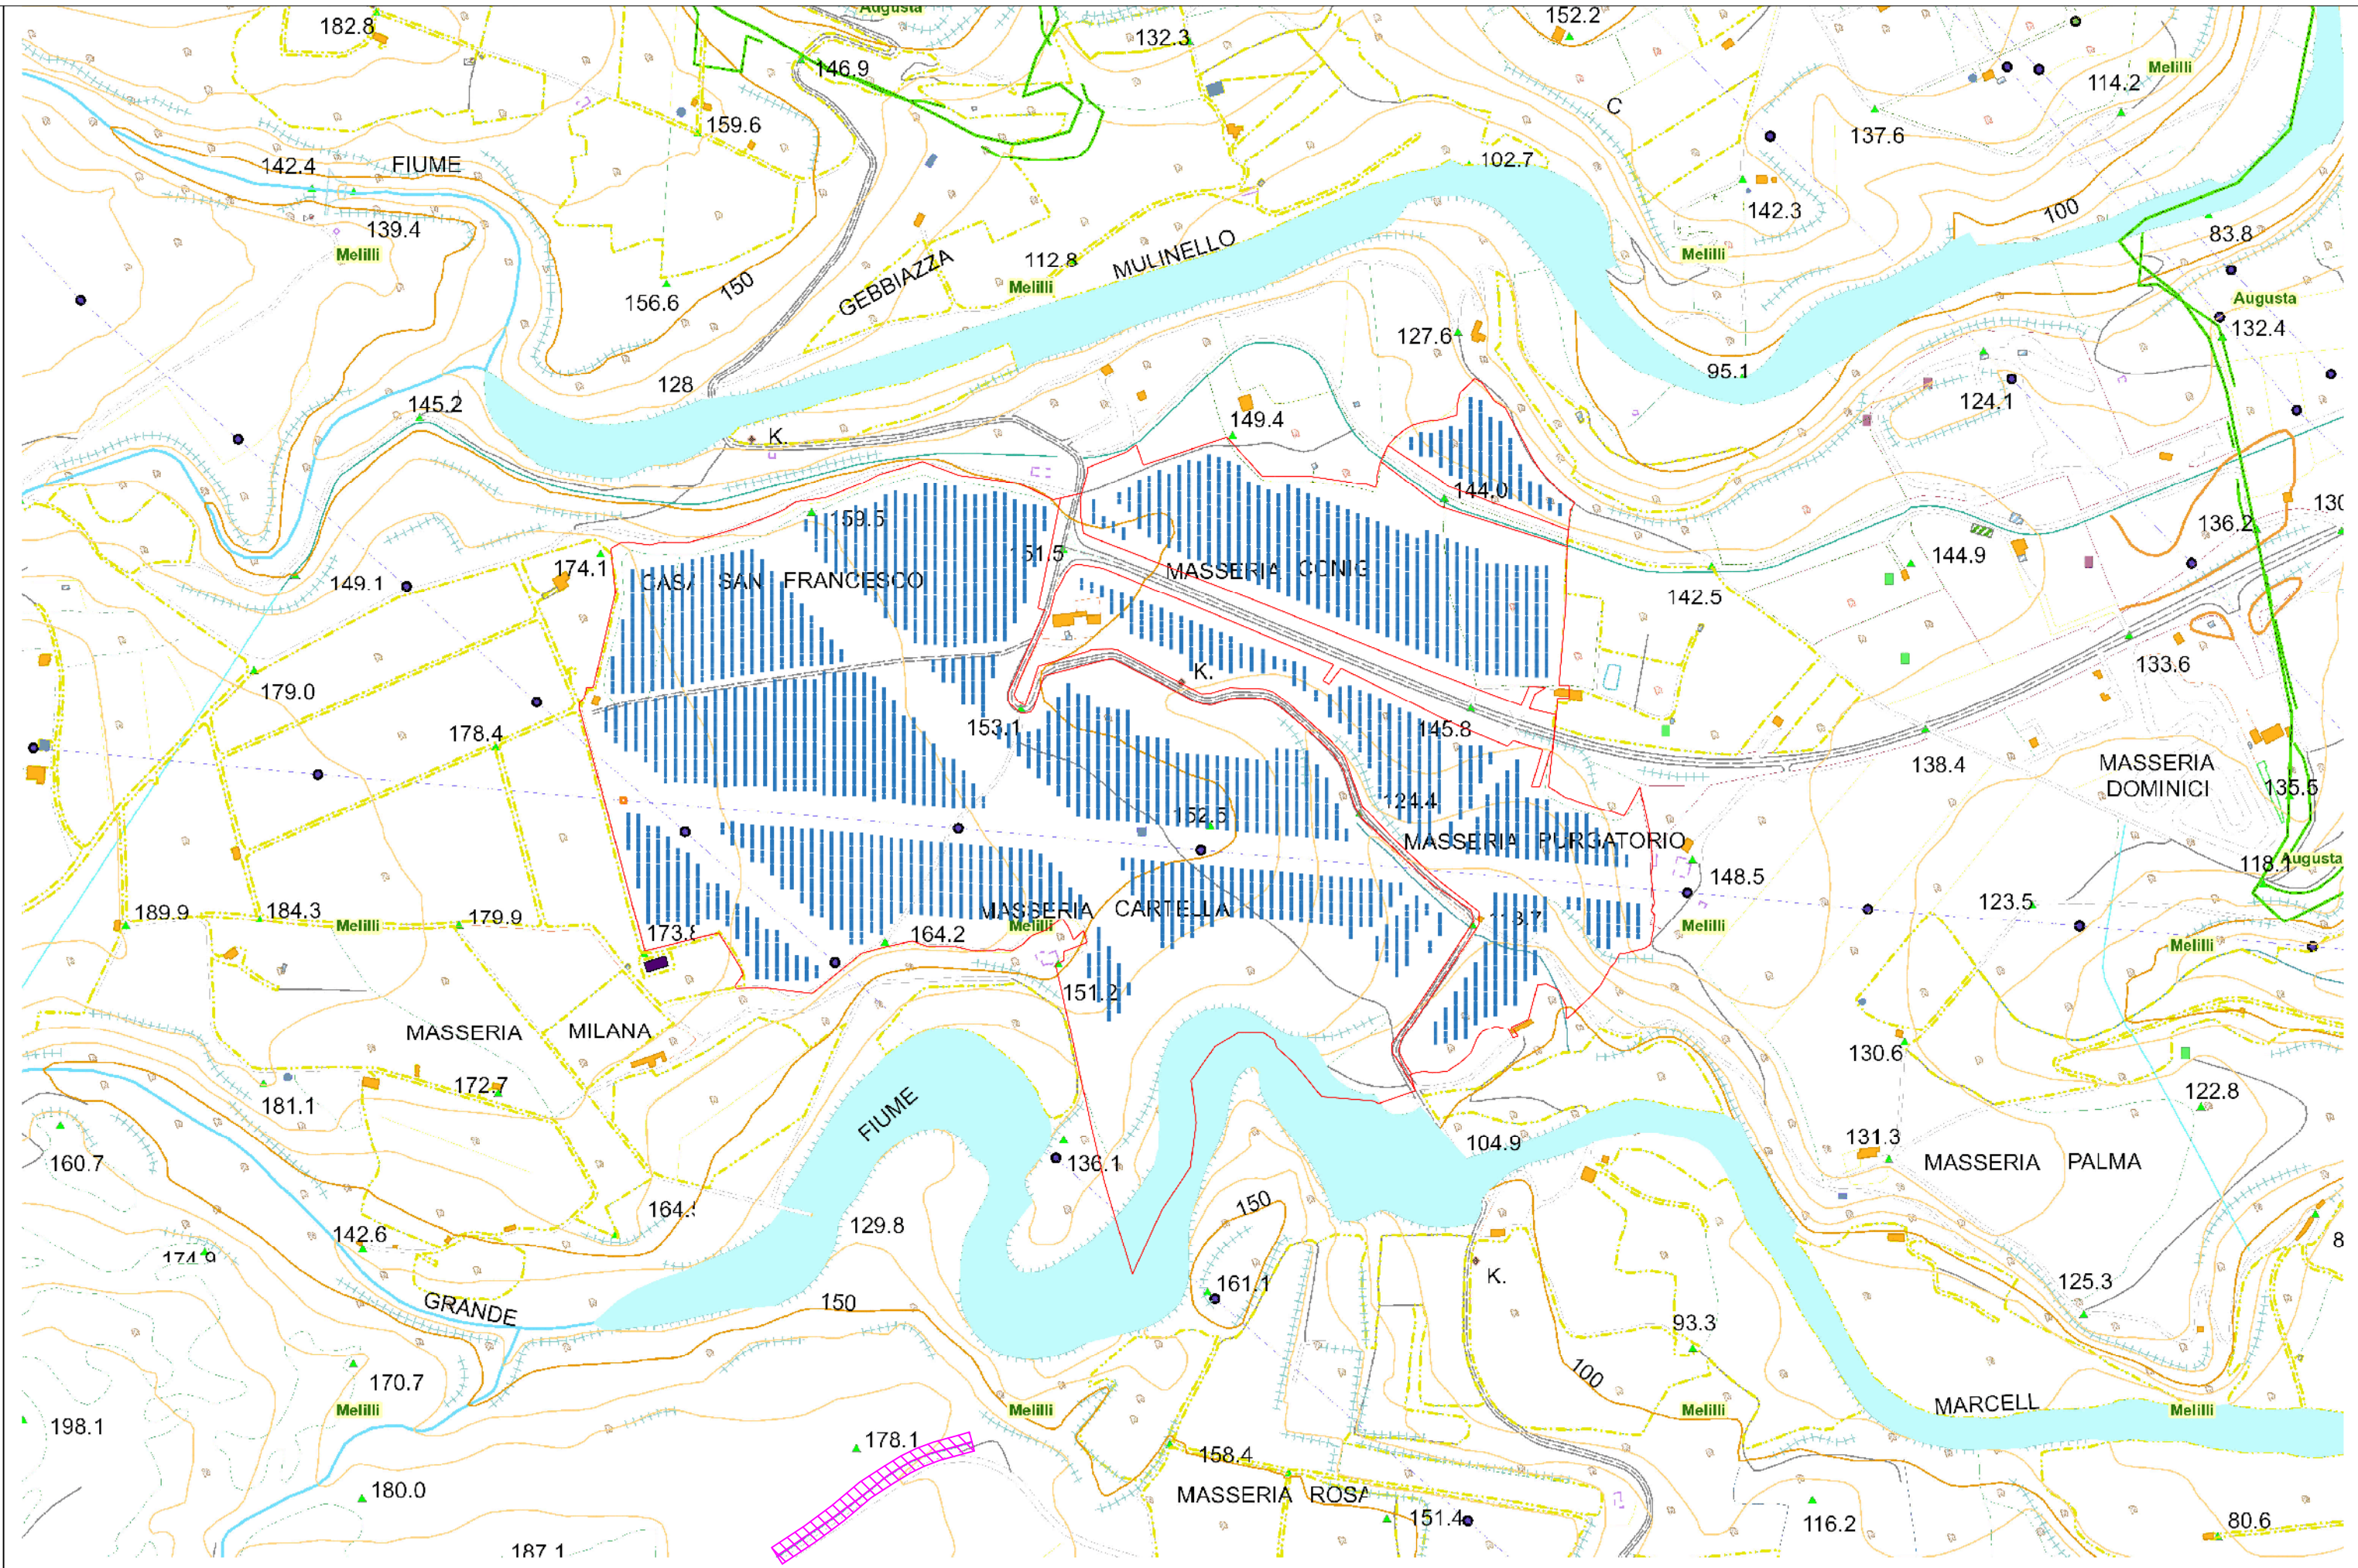

CAMPO FAS 003 - PRESENZA DEGLI IMPLUVI CON INDICAZIONE BUFFER DI 10 METRI

