

REGIONE SICILIA




CASTRONOVO DI SICILIA



ROCCAPALUMBA



LERCARA FRIDDI

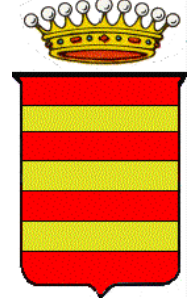

Committente:



RENANTIS SICILIA s.r.l.
VIALE MONZA 259, C/O COPERNICO MILANO MARTESANA, 20126 MILANO (MI)
c.f. 10531600962

Titolo del Progetto:

**PROGETTO PER LA REALIZZAZIONE E L'ESERCIZIO
DI UN PARCO EOLICO CON IMPIANTO DI ACCUMULO
E DELLE OPERE CONNESSE DENOMINATO "ASTRA"**

Documento:

PROGETTO DEFINITIVO

N° Documento:

EPD0070

ID PROGETTO:	WF_ASTRA	DISCIPLINA:	PD	TIPOLOGIA:	EPD	FORMATO:	A3
--------------	----------	-------------	----	------------	-----	----------	----

Elaborato:

Edificio di controllo su Catastale

FOGLIO:	1 di 1	SCALA:	1:2.000	-
---------	--------	--------	---------	---


Progettazione:

NEW DEVELOPMENTS S.r.l.
piazza Europa, 14 - 87100 Cosenza (CS)





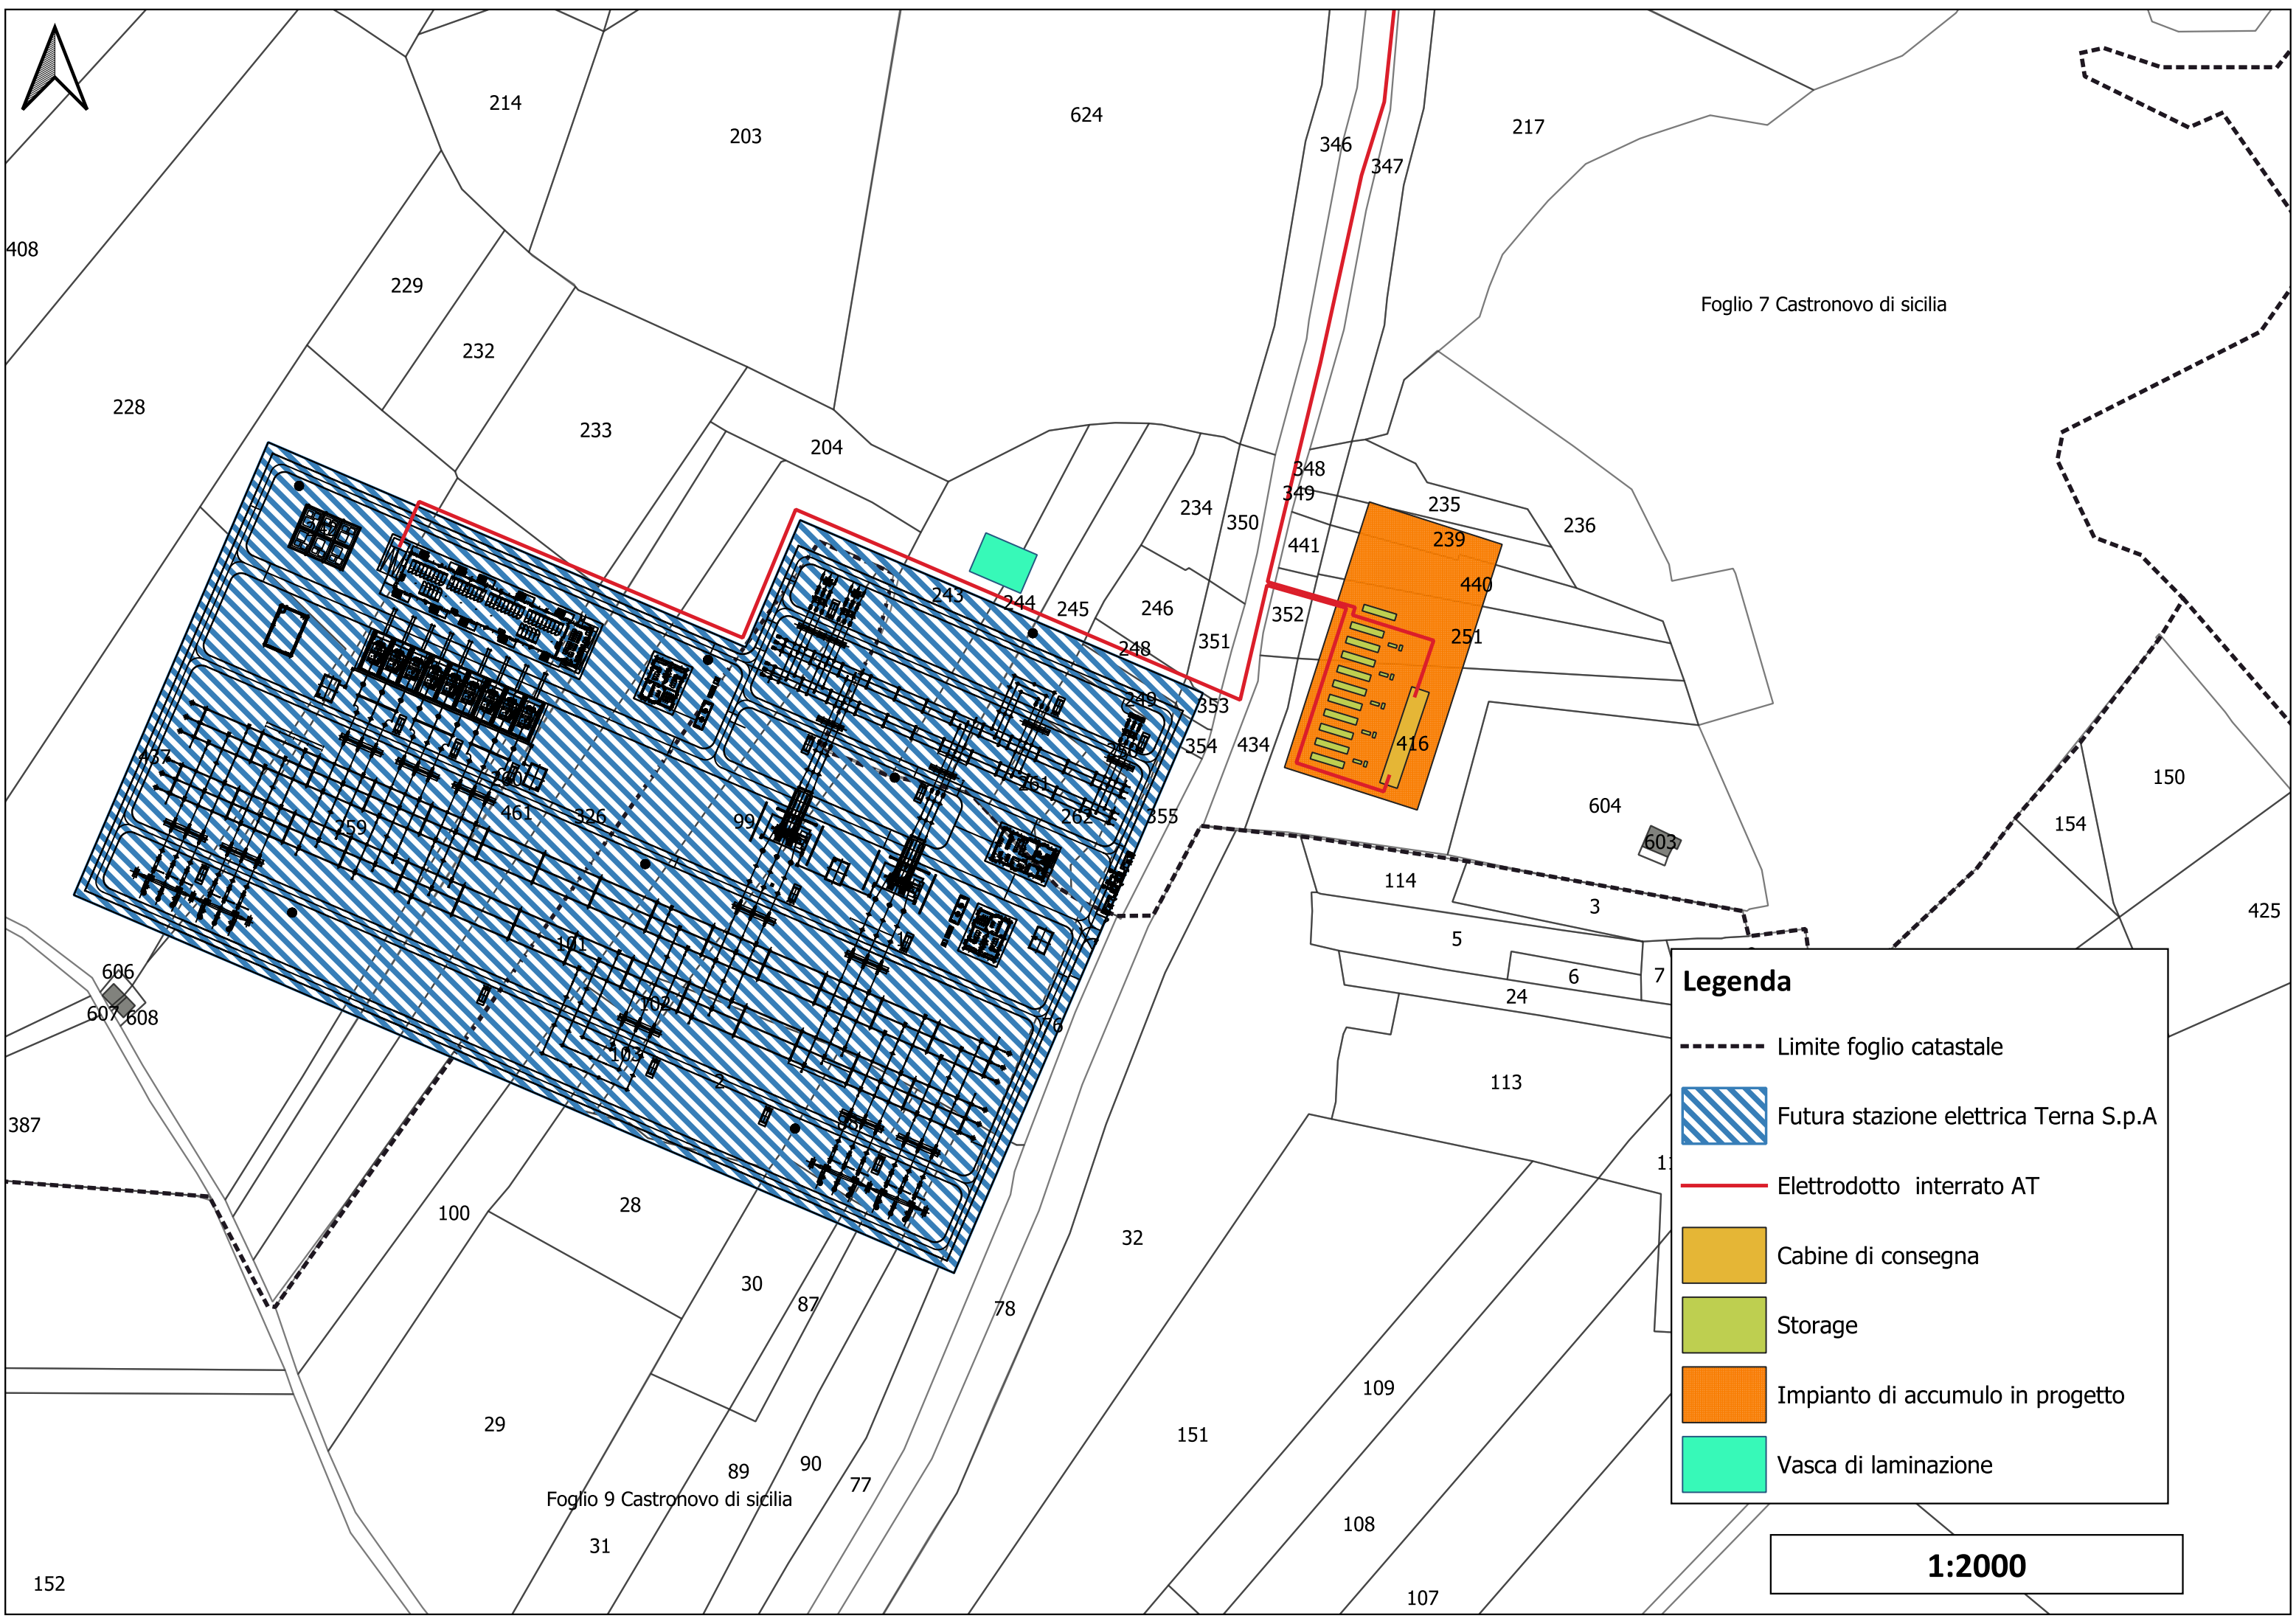

Progettisti:

dott. ing. Giovanni Guzzo Foliaro dott. ing. Amedeo Costabile dott. ing. Francesco Meringolo

Rev:	Data Revisione	Descrizione Revisione	Redatto	Controllato	Approvato
02	24/04/2024	SECONDA REVISIONE	New Dev.	Renantis	Renantis
01	06/06/2023	PRIMA REVISIONE	New Dev.	Renantis	Renantis
00	16/03/2022	PRIMA EMISSIONE	New Dev.	Falck	Falck



Legenda

- Limite foglio catastale
-  Futura stazione elettrica Terna S.p.A
-  Elettrodotto interrato AT
-  Cabine di consegna
-  Storage
-  Impianto di accumulo in progetto
-  Vasca di laminazione

1:2000