


LEGENDA

- Tubazione in PEAD dim var.
- Tubazione di drenaggio microfessurata
- Pozzetti di raccordo/ispezione con caditoia
- Ipotesi ubicazione Vasca di prima pioggia
- Vasca di laminazione

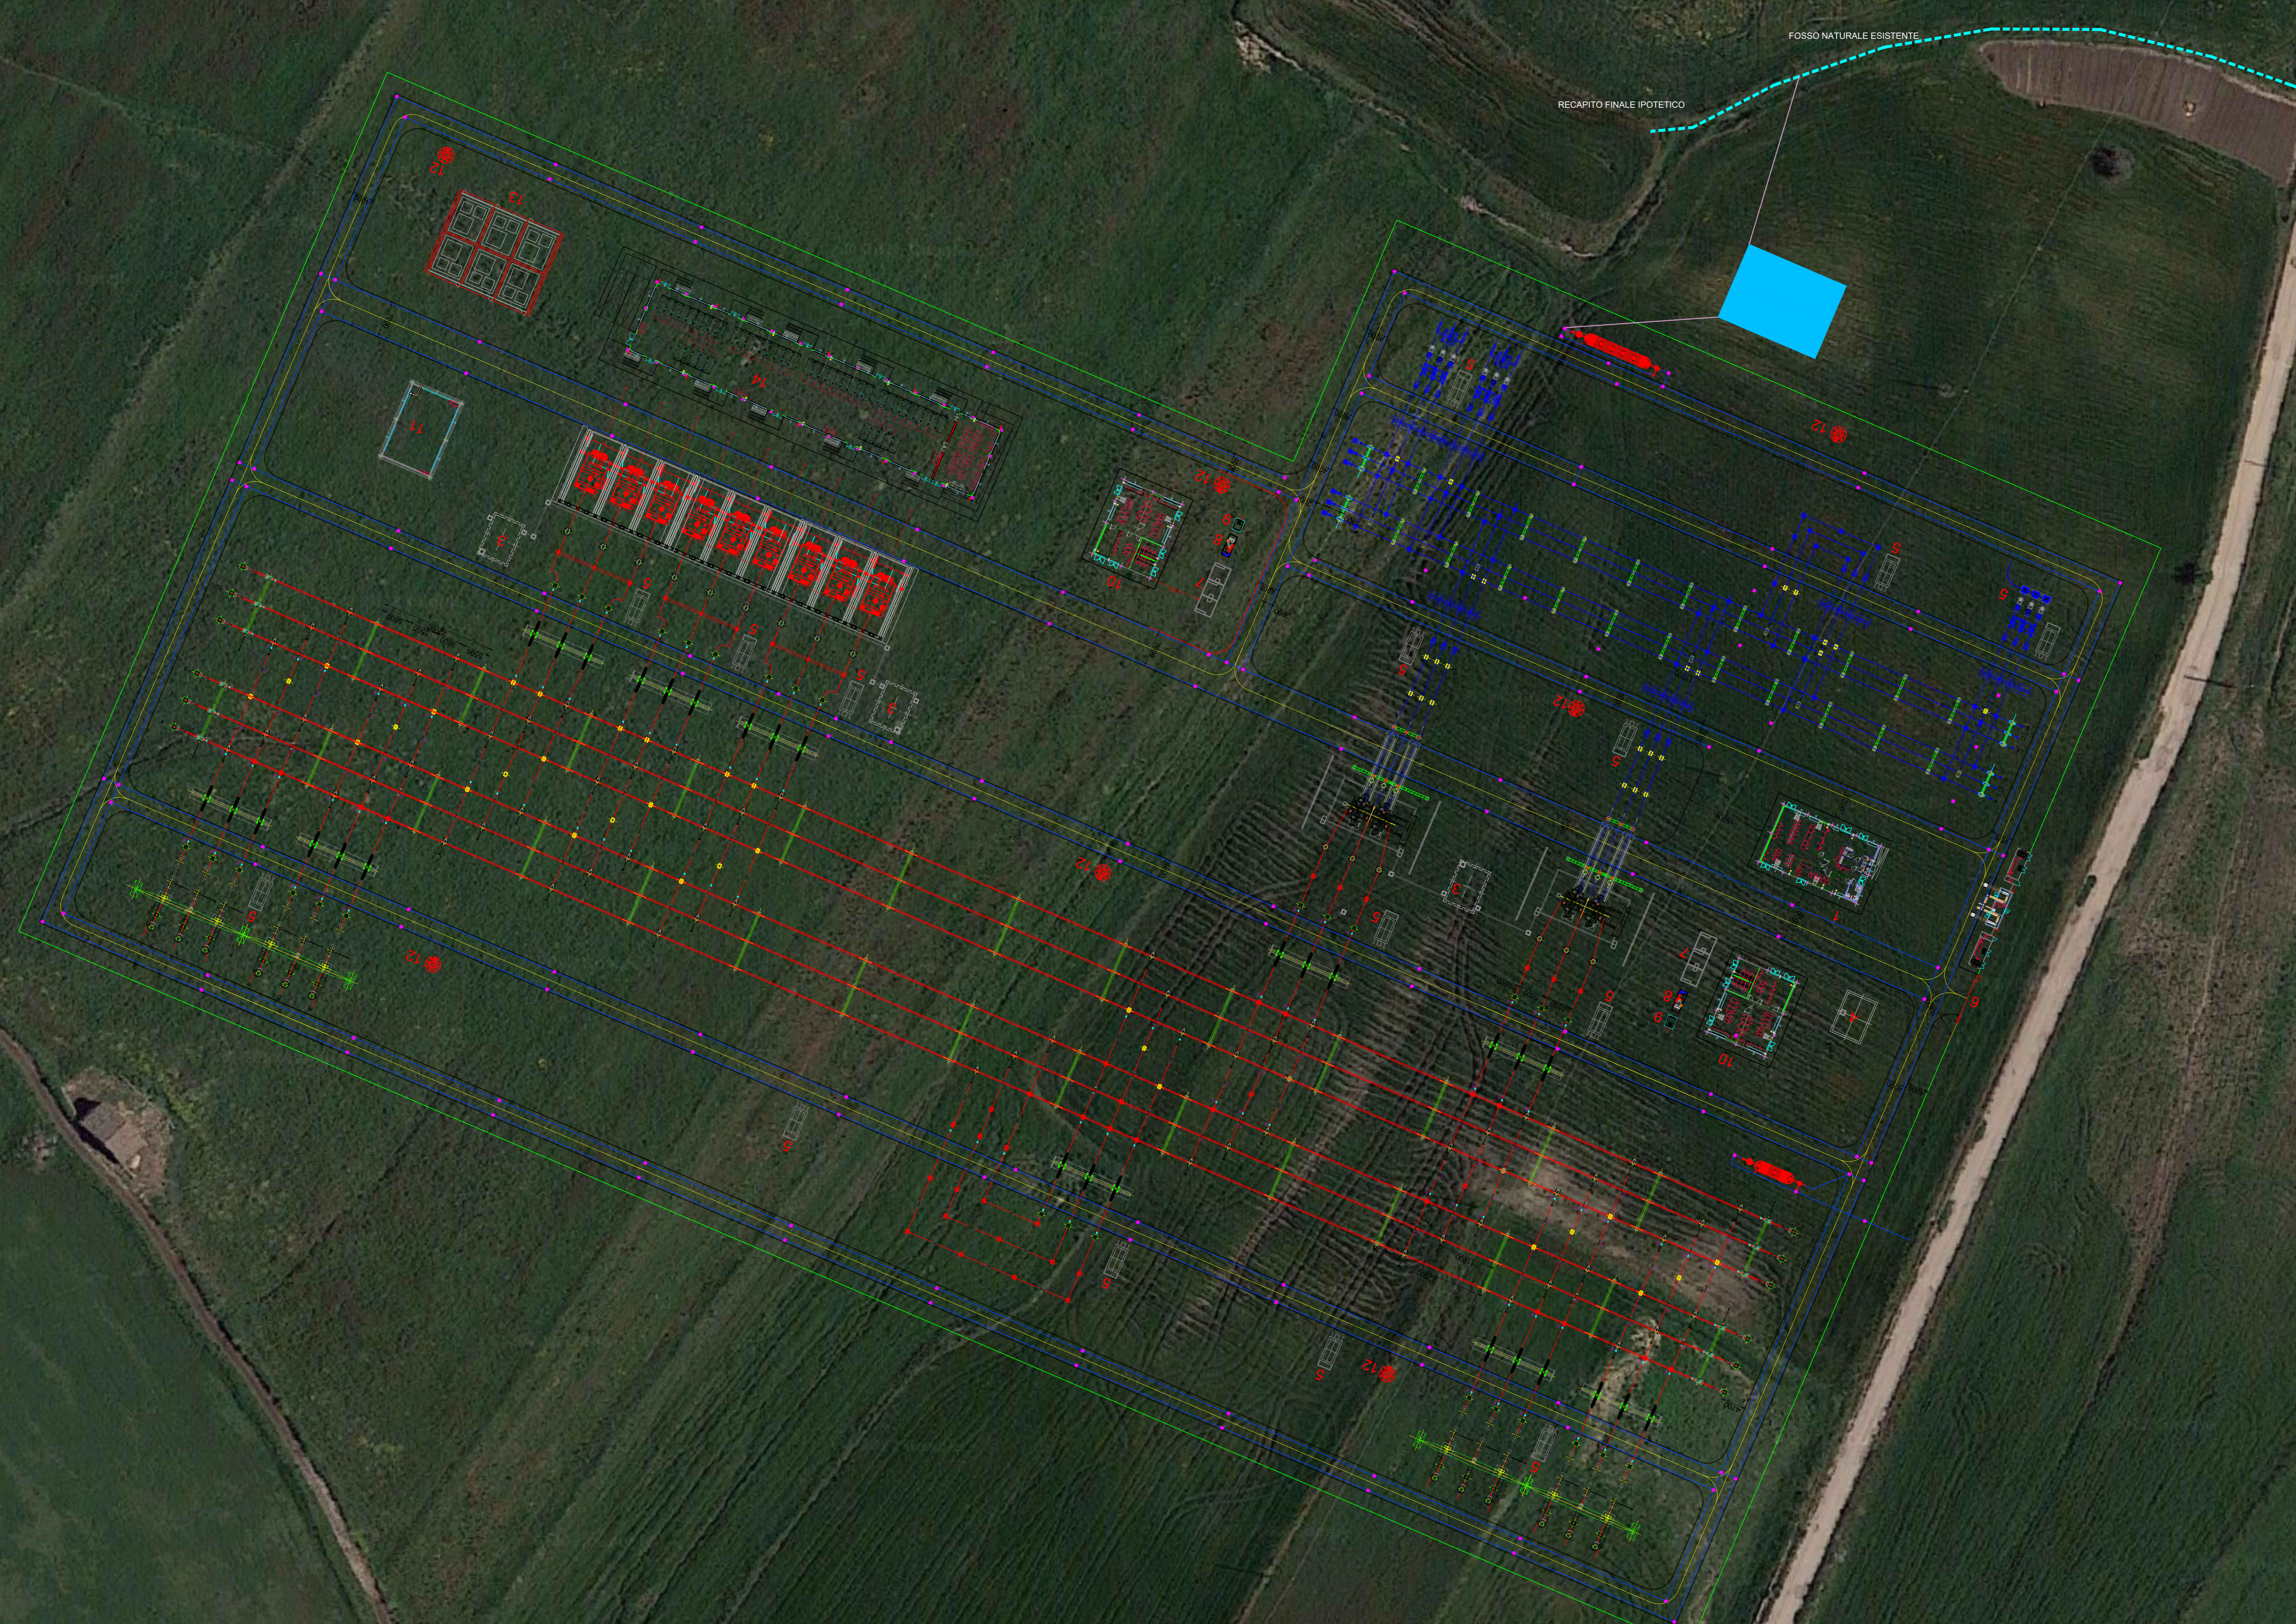

REV.	DATE	CUSTOMER	REVISION	DESCRIPTION	CHECKED	APPROVED
D	10/11/2023		Update		M. Lo Rovere	G. Cipolletto
C	03/07/2023		Update		M. Lo Rovere	G. Cipolletto
B	08/03/2023		Update		C. Schiapparelli	G. Cipolletto
A	18/11/2022		First emission		C. Schiapparelli	G. Cipolletto
					CUSTOMER DRAWING N°: - JOB NUMBER: First Emission	
a	10/11/2023		Update	NEW DEV	NEW DEV	NEW DEV
r	03/07/2023		Update	E. Barbieri	NEW DEV	NEW DEV
b	08/03/2023		Update	E. Barbieri	NEW DEV	NEW DEV
a	18/11/2022		First Emission	E. Barbieri	NEW DEV	NEW DEV
					PROJECT: SE TERNA 380-150-36kV CASTRONOVO SCALE: 1:500 DRAWING N°: 65039d FILE NAME: 65039d.dwg TITLE: PLANIMETRIA GENERALE CON INDICAZIONE DELLA SISTEMAZIONE ESTERNA E SMALTIMENTO DELLE ACQUE TOTAL SH: 1	