Firmato digitalmente da
Michele Manfro
T = Perito Industriale
SerialNumber = TINIT-MNFMHL63B18L245Z
C = IT

LEGENDA

- ASSE LINEA AT 380 KV D.T. AUTORIZZATA DA REALIZZARE
- ASSE LINEA AT 380 KV D.T. AUTORIZZATA DA DEMOLIRE
- ASSE LINEA AT 380 KV D.T. FUTURA
- PALO AT 380 KV D.T. AUTORIZZATO DA REALIZZARE
- ☒ PALO AT 380 KV D.T. AUTORIZZATO DA DEMOLIRE
- ☒ PALO AT 380 KV D.T. FUTURO
- 🟩 Fascia Aree Potenzialmente Impegnate Raccordi aerei AT 380 kV D.T.
- ○ CSxx Numero piano

Dott. Per. Ind. MANFRO MICHELE Albo N° 4478

REV.	DATE	CUSTOMER – REVISION DESCRIPTION	CHECKED	APPROVED
C	20/10/2023	Agg. secondo comm. TERNA del 09/10/23	M. Capelli	N. Rossetti
B	30/06/2023	Agg. secondo commenti Terna del 15/06/2023	M. Capelli	N. Rossetti
A	14/04/2023	First emission	C. Schiapparelli	G. Cipolletta

Renantis

CUSTOMER DRAWING N: -

JOB NUMBER: FSI_aa62_a2_a4

REV.	DATE	SAET – REVISION DESCRIPTION	DRAWN	CHECKED	APPROVED
c	20/10/2023	Agg. secondo comm. TERNA del 09/10/23	Biproject	R. Clonfero	R. Clonfero
b	30/06/2023	Agg. secondo commenti Terna del 15/06/2023	Biproject	R. Clonfero	R. Clonfero
a	14/04/2023	Prima Emissione	Biproject	R. Clonfero	E. Bassan

Saet

JOB NUMBER: GS-16-2022A089

PROJECT: Raccordi Futuri Linee 380kV alla FUTURA SE RTN TERNA "Castronovo 380"

FORMAT: 297x2050

SCALE: 1:2.000

DRAWING N: 65084_1_1

PLANT: Piano Tecnico delle Opere

=

+

FILE NAME: 65084_1_1.dwg

TITLE: PLANIMETRIA CATASTALE CON FASCIA API Intervento 2 (Raccordi 380 kV)

SH. 1

TOTAL SH. 1

This document contains information proprietary to SAET S.p.A. and it will have to be used exclusively for the purposes for which it has been furnished. Whichever shape of spreading or reproduction without the written permission of SAET S.p.A. is prohibit.

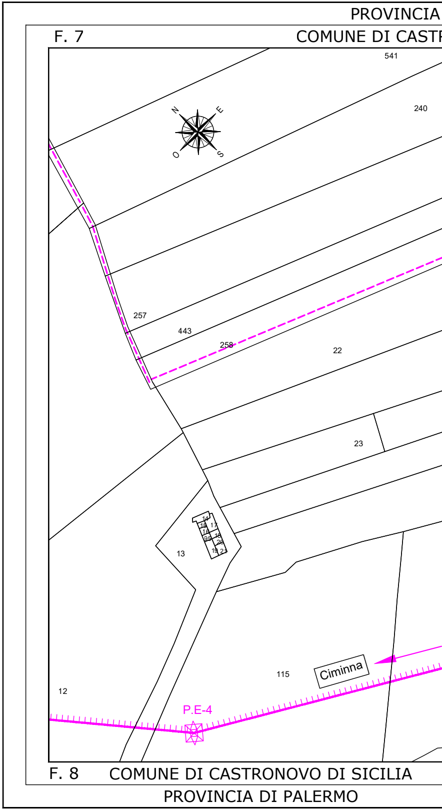
PROVINCIA
F. 7
COMUNE DI CASTR
541
240
N
E
O
S
257
443
258
22
23
14
15
17
16
95
18
20
19
21
13
12
115
Ciminna
P.E-4
F. 8
COMUNE DI CASTRONOVO DI SICILIA
PROVINCIA DI PALERMO

DI PALERMO | PROVINCIA DI PALERMO

RONOVO DI SICILIA | F. 7 | F. 9 | COMUNE DI CASTRONOVO DI SICILIA

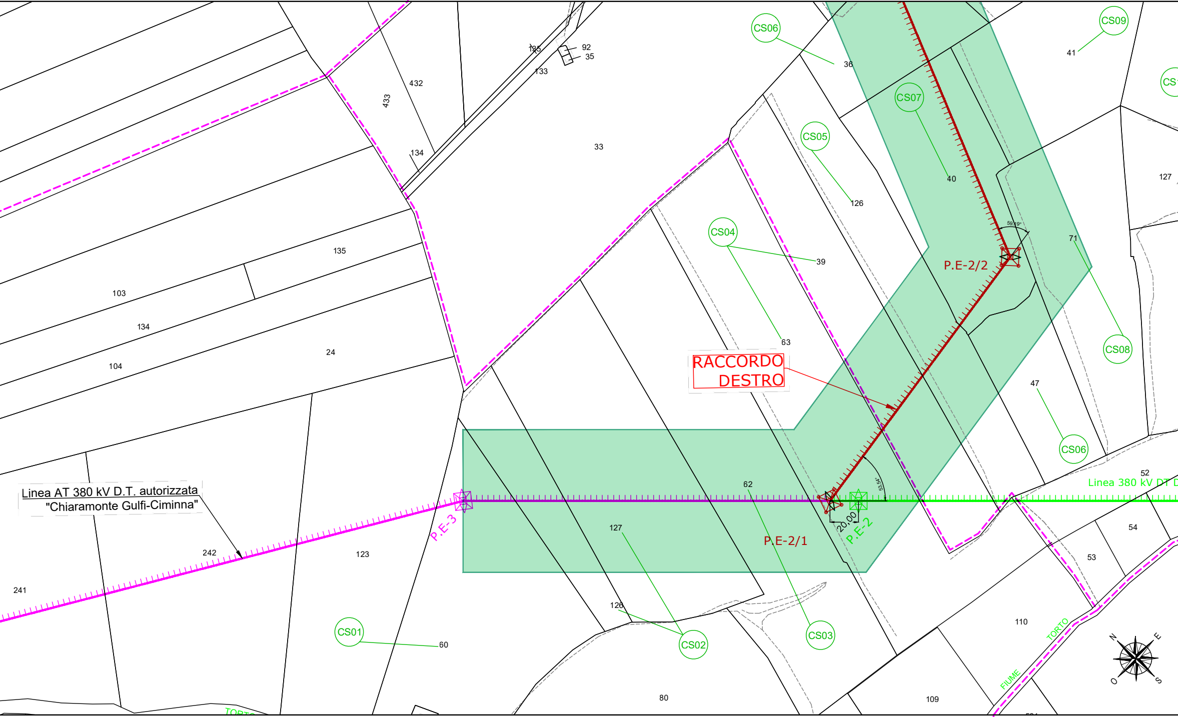
CS06
CS07
CS05
CS04
CS09
CS08
CS06
CS01
CS02
CS03
CS
P.E-2/2
P.E-2/1
P.E-2
P.E-3
20,00
RACCORDO DESTRO
Linea AT 380 kV D.T. autorizzata "Chiaramonte Gulfi-Ciminna"
Linea 380 kV DT D
FIUME
TORTO
TORTO
N
E
S
O
92
35
135
133
432
433
134
33
36
41
40
126
127
71
39
135
103
134
24
104
63
47
52
62
54
53
127
123
242
241
126
60
80
110
109

COMUNE DI CASTRONOVO DI SICILIA | F. 8 | F. 19 | COMUNE DI

PROVINCIA DI PALERMO | PROV

PROVINCIA DI PALE

COMUNE DI CASTRONOVO

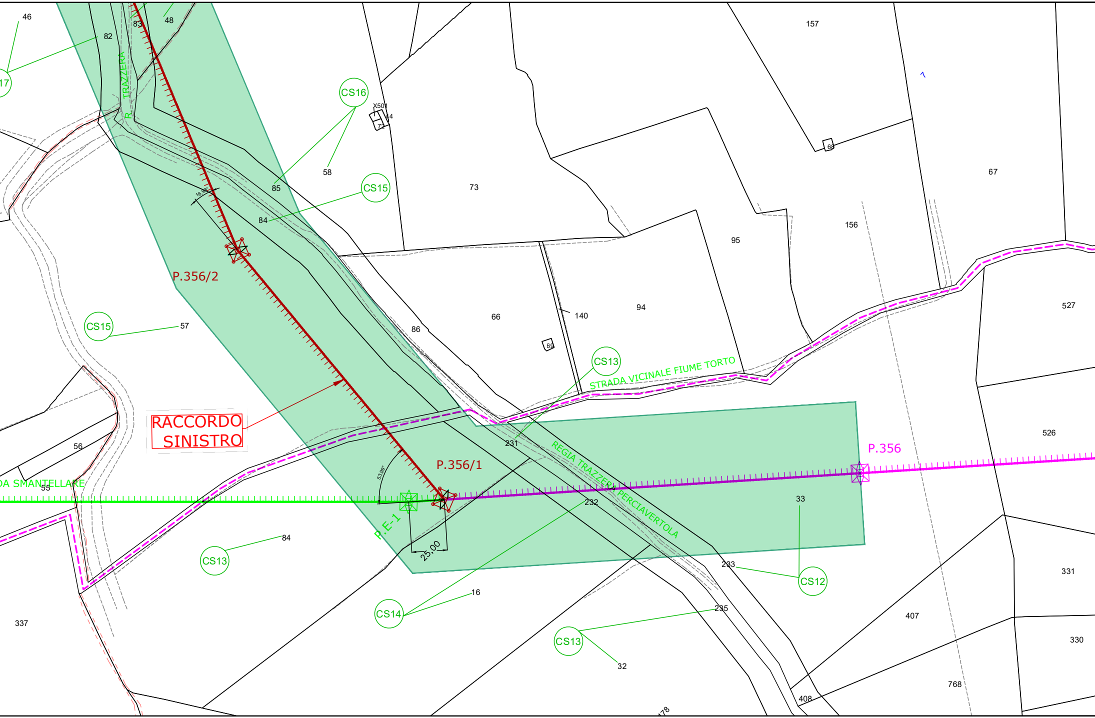
RACCORDO
SINISTRO
P.356/2
P.356/1
P.356
P.E-1
25,00
16,59°
53,98°
CS12
CS13
CS14
CS15
CS16
17
TRAZZERA
R.
STRADA VICINALE FIUME TORTO
REGIA TRAZZERA PERCIAVERTOLA
DA SMANTELLARE
X501
46
82
83
48
85
84
58
73
157
67
156
95
57
66
140
94
86
69
68
72
74
527
526
56
55
231
232
33
233
84
16
235
32
337
407
331
330
768
408
178

CASTRONOVO DI SICILIA

INCIA DI PALERMO

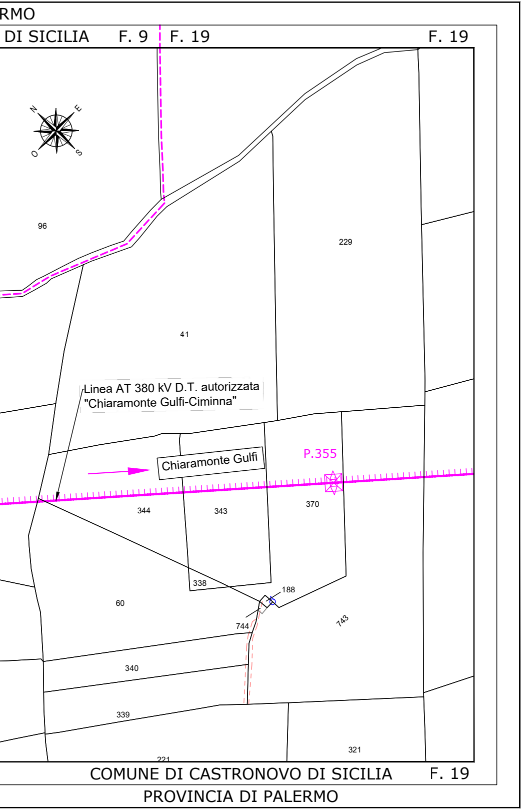
RMO
DI SICILIA
F. 9
F. 19
F. 19
N
E
O
S
96
229
41
Linea AT 380 kV D.T. autorizzata
"Chiaramonte Gulfi-Ciminna"
Chiaramonte Gulfi
P.355
344
343
370
338
188
60
744
743
340
339
221
321
COMUNE DI CASTRONOVO DI SICILIA
F. 19
PROVINCIA DI PALERMO

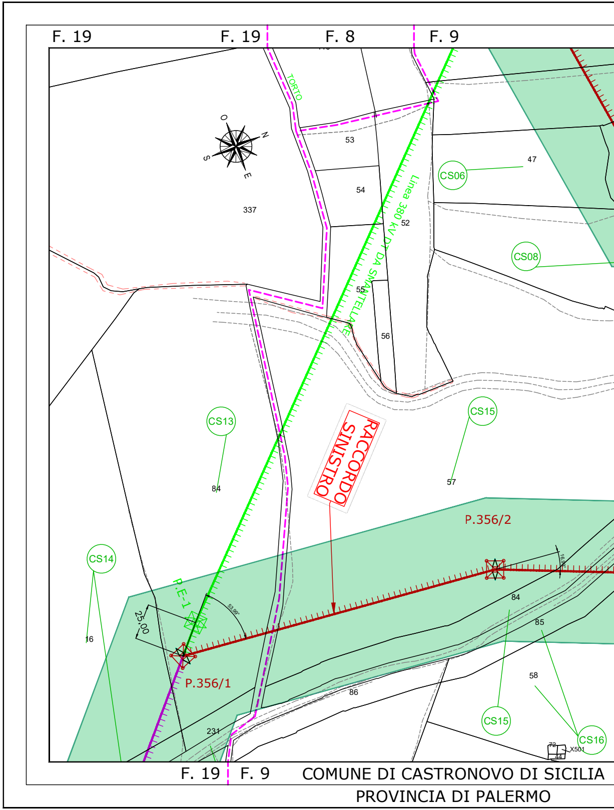
F. 19
F. 19
F. 8
F. 9
TORTO
O
N
S
E
53
54
337
Linea 380 kV D.T. DA SMATELLATE
52
47
CS06
CS08
55
56
CS13
CS15
RACCORDO SINISTRO
84
57
P.356/2
CS14
P.E-1
25,00
16
P.356/1
84
85
58
86
231
CS15
CS16
X501
F. 19
F. 9
COMUNE DI CASTRONOVO DI SICILIA
PROVINCIA DI PALERMO

PROVINCIA DI PALERMO

COMUNE DI CASTRONOVO DI SICILIA F. 9

PROVINCIA DI PALERMO

F. 7 COMUNE DI CASTRONOVO DI SICILIA F. 7

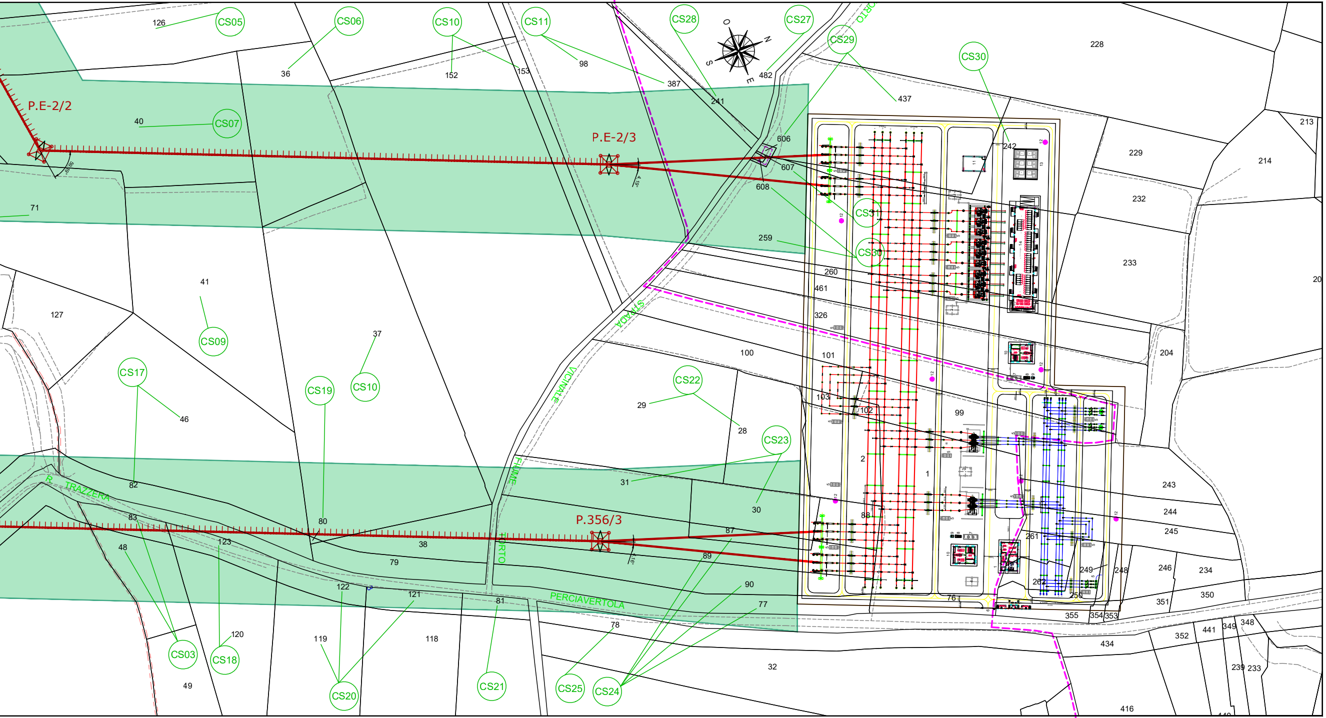
CS05
CS06
CS10
CS11
CS28
CS27
CS29
CS30
O
N
S
E
126
36
152
153
98
387
241
482
437
228
213
214
229
232
233
20
P.E-2/2
40
CS07
P.E-2/3
606
607
608
242
CS31
259
CS30
260
461
326
71
41
127
CS09
37
CS17
CS19
CS10
46
100
101
103
102
99
204
CS22
29
28
CS23
2
1
STRADA
VICINALE
FIUME
TORTO
R. TRAZZERA
82
83
80
31
30
88
P.356/3
87
243
244
245
261
262
249
248
250
246
234
350
351
48
123
38
79
89
90
77
122
121
81
PERCIAVERTOLA
76
355
354
353
120
119
118
78
32
434
352
441
349
348
239
233
CS03
CS18
49
CS20
CS21
CS25
CS24
416

COMUNE DI CASTRONOVO DI SICILIA F. 9 F. 7

F. 7

PROVINCIA DI PALERMO