Firmato digitalmente da

Michele Manfrò

T = Perito Industriale
SerialNumber = TINIT-MNFMHL63B18L245Z
C = IT

LEGENDA

ASSE LINEA AT 150 KV ESISTENTE
ASSE LINEA AT 150 KV DA DEMOLIRE
ASSE LINEA AT 150 KV FUTURA
PALO AT 150 KV ESISTENTE
PALO AT 150 KV DA DEMOLIRE
PALO AT 150 KV FUTURO

Fascia Aree Potenzialmente Impegnate
Raccordi aerei AT 150 kV

CSxx Numero piano

Dott. Per. Ind. MANFRO MICHELE Albo N° 4478

C	20/10/2023	Agg. secondo comm. TERNA del 09/10/23	M. Capelli	N. Roseetti
B	30/06/2023	Agg. secondo commenti Terna del 15/06/2023	M. Capelli	N. Rossetti
A	14/04/2023	First emission	C. Schiapparelli	G. Cipolletta
REV.	DATE	CUSTOMER – REVISION DESCRIPTION	CHECKED	APPROVED

Renantis

CUSTOMER DRAWING N:
-

JOB NUMBER: FSI_aa62_a2_a4

c	20/10/2023	Agg. secondo comm. TERNA del 09/10/23	Biproject	R. Clonfero	R. Clonfero
b	30/06/2023	Agg. secondo commenti Terna del 15/06/2023	Biproject	R. Clonfero	R. Clonfero
a	14/04/2023	Prima Emissione	Biproject	R. Clonfero	E. Bassan
REV.	DATE	SAET – REVISION DESCRIPTION	DRAWN	CHECKED	APPROVED

Saet

JOB NUMBER: GS-16-2022A089

PROJECT:
Raccordi Futuri 150kV alla
FUTURA SE RTN TERNA "Castronovo 380"

FORMAT: 297x2900

SCALE: 1:2.000

DRAWING N: 65084_1_2

PLANT: Piano Tecnico delle Opere

=

+

FILE NAME: 65084_1_2.dwg

TITLE:
PLANIMETRIA CATASTALE CON FASCIA API
Intervento 3 (Raccordi 150 kV)

SH. 1

TOTAL SH. 2

This document contains information proprietary to SAET S.p.A. and it will have to be used exclusively for the purposes for which it has been furnished. Whichever shape of spreading or reproduction without the written permission of SAET S.p.A. is prohibit.

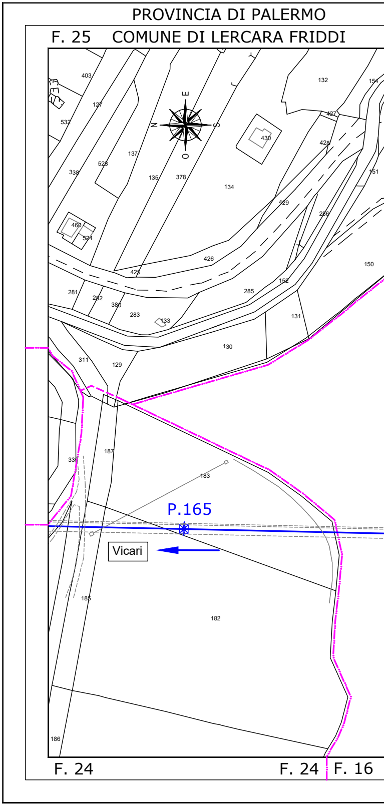
PROVINCIA DI PALERMO
F. 25
COMUNE DI LERCARA FRIDDI
E
N
S
O
403
127
532
338
528
137
135
378
134
132
154
427
430
428
151
429
286
460
524
426
425
150
152
281
282
380
283
133
285
131
130
311
129
187
33
183
P.165
Vicari
185
182
186
F. 24
F. 24
F. 16

PROVINCIA DI PALERMO — PROVINCIA DI PALERMO

COMUNE DI LERCARA FRIDDI F. 25 | F. 16 COMUNE DI CASTRONOVO DI SICILIA

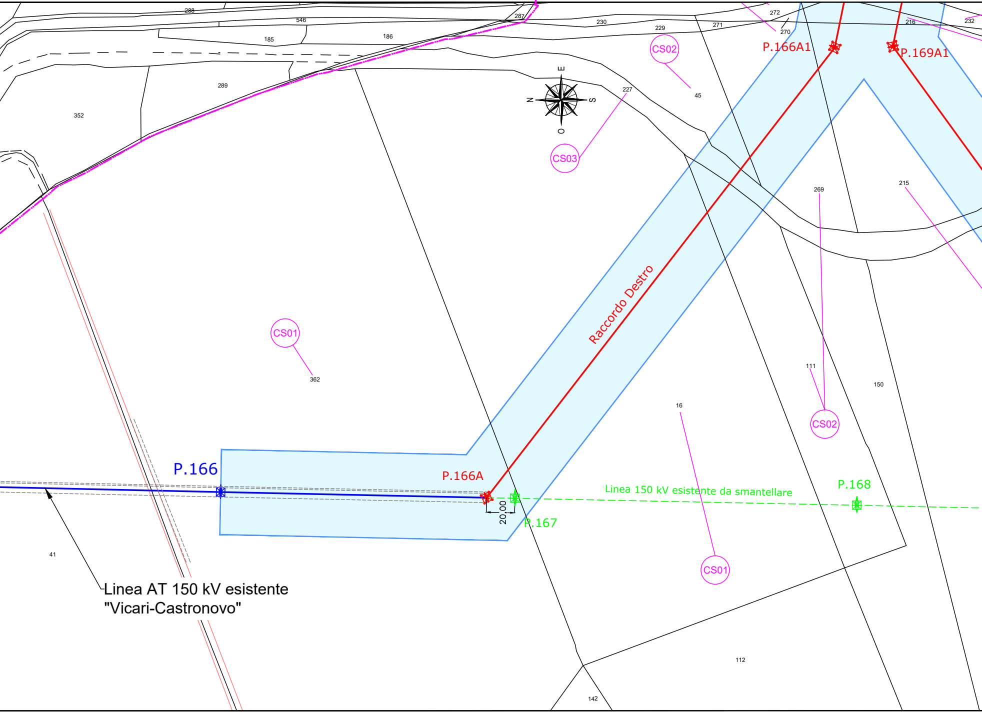
288
546
287
185
186
230
229
271
272
270
216
232
289
352
CS02
45
P.166A1
P.169A1
E
N
S
O
227
CS03
269
215
Raccordo Destro
CS01
362
111
150
16
CS02
P.166
P.166A
P.168
Linea 150 kV esistente da smantellare
20.00
P.167
CS01
41
Linea AT 150 kV esistente
"Vicari-Castronovo"
112
142

COMUNE DI CASTRONOVO DI SICILIA

PROVINCIA DI PALERMO

PROVINCIA DI

COMUNE DI CASTRO

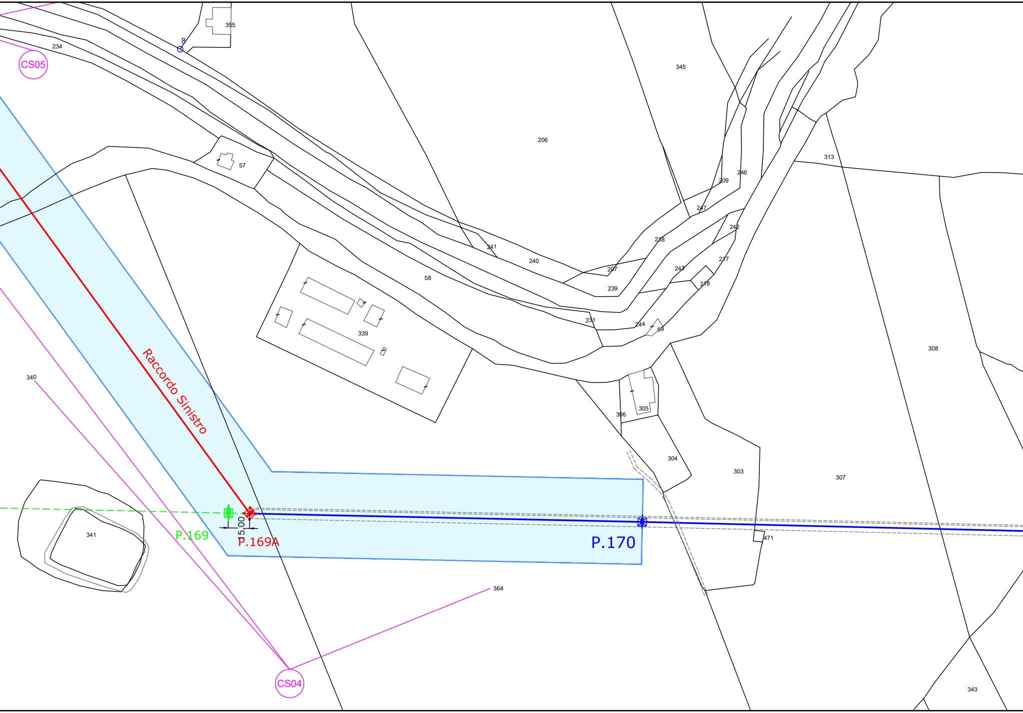
355
8
234
CS05
345
206
57
313
246
209
247
242
238
241
240
217
207
243
218
239
58
339
231
244
59
308
340
Raccordo Sinistro
305
306
304
303
307
341
P.169
5,00
P.169A
P.170
471
364
CS04
343

COMUNE DI CASTR

PROVINCIA

PALERMO

NOVO DI SICILIA F. 16

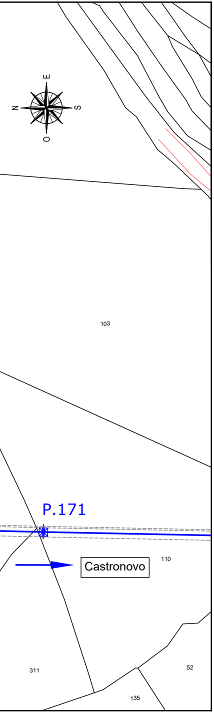

E
N
S
O
103
P.171
Castronovo
110
311
52
135

ONOVO DI SICILIA F. 16

DI PALERMO

PROVINCIA DI PALERMO

F. 16 F. 25 COMUNE DI LERCARA FRIDDI

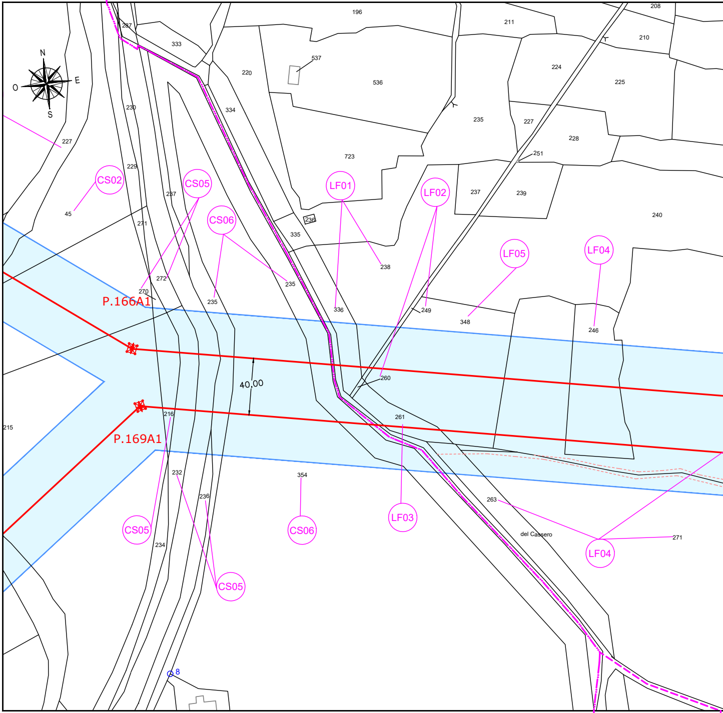

N
E
S
O
287
333
196
211
208
210
537
220
536
224
225
230
334
235
227
228
251
227
723
CS02
229
CS05
LF01
LF02
237
239
45
237
CS06
236
240
271
335
LF05
LF04
238
272
235
270
P.166A1
235
336
249
348
246
40,00
260
215
216
261
P.169A1
354
232
263
236
del Cassero
271
CS05
CS06
LF03
LF04
234
CS05
8

F. 16 COMUNE DI CASTRONOVO DI SICILIA F. 16 F. 28

PROVINCIA DI PALERMO

COMUNE DI LERCARA FRIDDI F. 25 | F. 26 COMUNE DI LERCARA FRIDDI

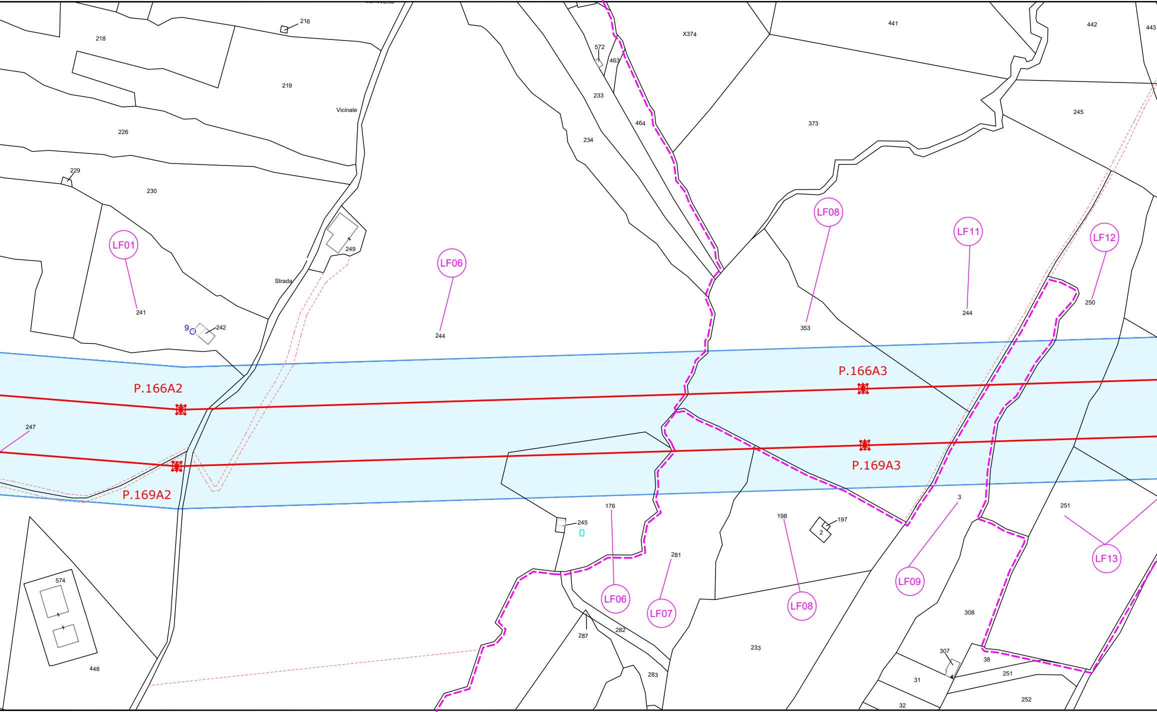
216
218
219
Vicinale
226
229
230
LF01
241
9
242
249
Strada
LF06
244
572
463
233
234
464
X374
441
442
443
373
245
LF08
353
LF11
244
LF12
250
P.166A2
P.166A3
247
P.169A2
P.169A3
176
245
198
197
2
3
251
LF13
LF06
281
LF07
LF08
LF09
308
574
448
287
282
283
233
307
38
251
31
32
252

F. 25 COMUNE DI LERCARA FRIDDI F. 25 | F. 28 COMUNE DI LERCARA FRIDDI

PROVINCIA DI PALERMO

PROVINCIA DI PALERMO

COMUNE DI LERCARA FRIDDI F. 26

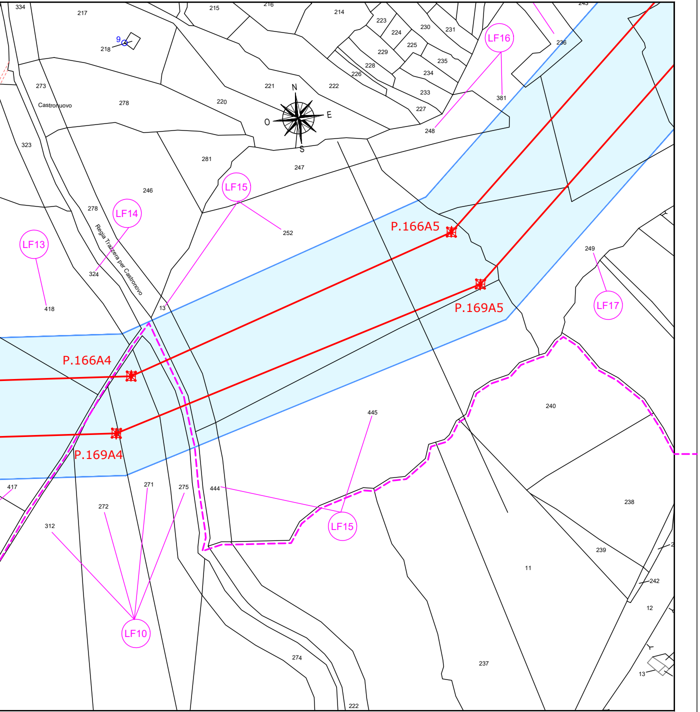

334
217
215
216
214
223
224
230
231
LF16
236
243
9
218
229
225
235
228
226
234
381
273
Castronuovo
278
220
221
N
222
233
227
O
E
248
S
323
281
247
246
LF15
252
278
LF14
LF13
Regia Trazzera per Castronovo
324
P.166A5
249
P.169A5
LF17
418
13
P.166A4
240
445
P.169A4
417
271
275
444
238
272
LF15
312
239
11
242
12
LF10
274
237
13
222

COMUNE DI LERCARA FRIDDI F. 28

PROVINCIA DI PALERMO

PROVINCIA

F. 26 COMUNE DI L

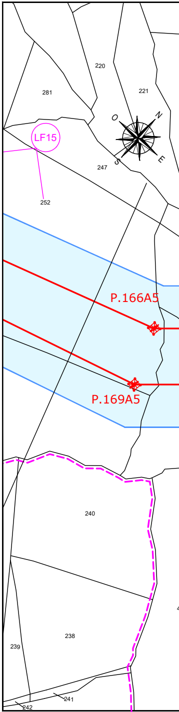

220
281
221
LF15
O
N
247
S
E
252
P.166A5
P.169A5
240
238
239
241
242

F. 28 F. 26

DI PALERMO

ERCARA FRIDDI

COMUNE DI LERCARA FRIDDI

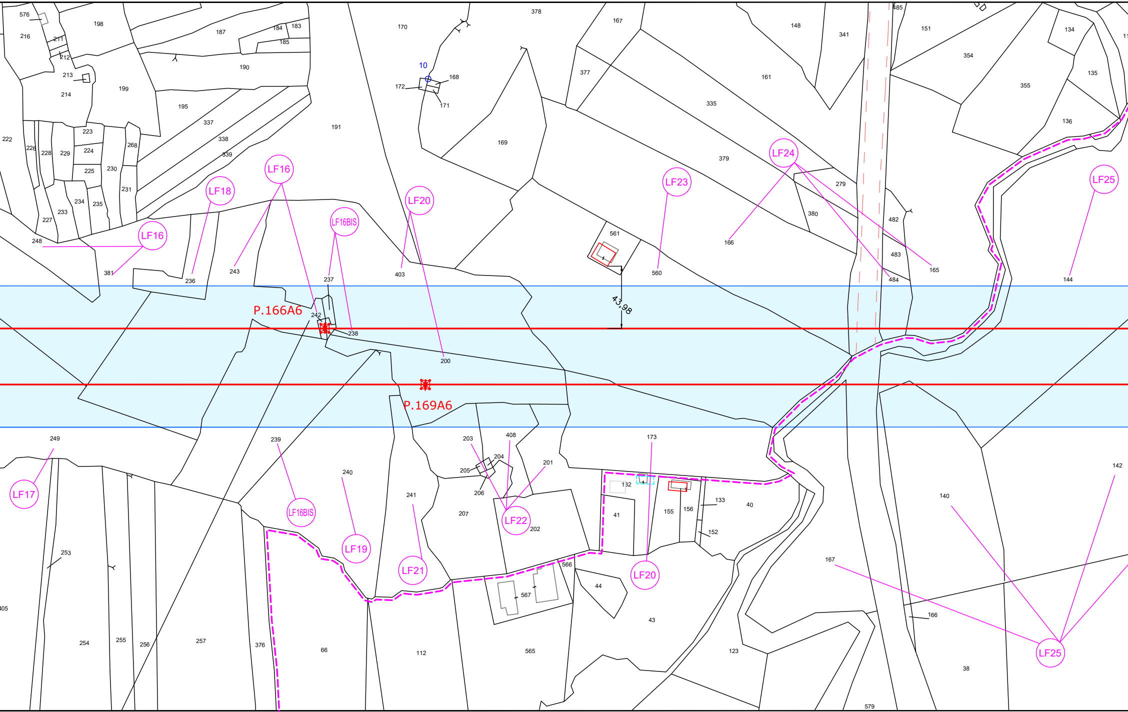

LF16
LF18
LF16BIS
LF20
LF23
LF24
LF25
LF16
LF17
LF16BIS
LF19
LF21
LF22
LF20
LF25
P.166A6
P.169A6
43,98
10
576
216
198
187
184
183
185
170
378
167
148
341
485
151
134
211
212
190
213
214
199
195
337
338
339
191
168
172
171
377
161
335
354
135
355
136
222
226
228
229
223
224
225
230
268
231
169
379
279
380
482
483
484
165
166
144
234
235
233
227
248
381
236
243
237
242
238
403
200
561
560
249
239
240
241
203
408
204
205
206
207
201
202
173
132
133
40
41
155
156
152
142
140
167
253
405
254
255
256
257
376
66
112
565
566
567
44
43
123
166
38
579

COMUNE DI LERCARA FRIDDI F. 26 | F. 27 COMUNE DI LERCARA FRIDDI

PROVINCIA DI PALERMO

PROVINCIA DI PALERMO

F. 26 | F. 27 COMUNE DI LERCARA FRIDDI

COMUNE DI LERCARA FRIDDI F. 27

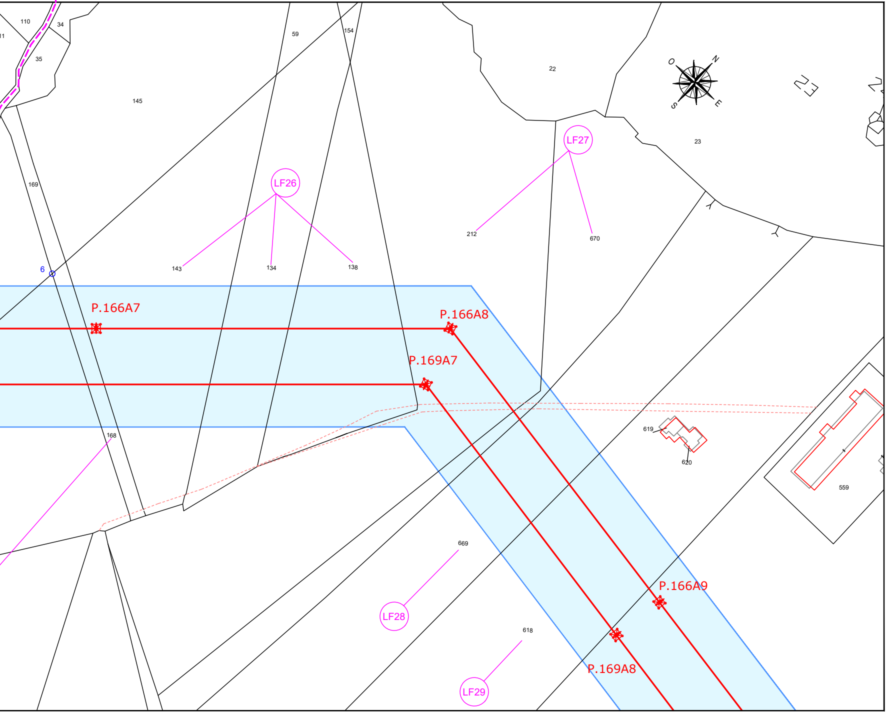

110
34
35
145
59
154
22
O
N
S
E
23
LF27
LF26
169
212
670
143
134
138
6
P.166A7
P.166A8
P.169A7
168
619
620
559
669
LF28
618
LF29
P.166A9
P.169A8

COMUNE DI LERCARA FRIDDI F. 27

PROVINCIA DI PALERMO

LEGENDA

ASSE LINEA AT 150 KV ESISTENTE
ASSE LINEA AT 150 KV DA DEMOLIRE
ASSE LINEA AT 150 KV FUTURA
PALO AT 150 KV ESISTENTE
PALO AT 150 KV DA DEMOLIRE
PALO AT 150 KV FUTURO

Fascia Aree Potenzialmente Impegnate
Raccordi aerei AT 150 kV

Numero piano

Dott. Per. Ind. MANFRO MICHELE
Albo N° 4478

2023	Agg. secondo comm. TERNA del 09/10/23	M. Capelli	N. Rossetti
2023	Agg. secondo commenti Terna del 15/06/2023	M. Capelli	N. Rossetti
2023	First emission	C. Schiapparelli	G. Cipolletta
	CUSTOMER – REVISION DESCRIPTION	CHECKED	APPROVED

Renantis

CUSTOMER DRAWING N:
-

JOB NUMBER: FSI_aa62_a2_a4

2023	Agg. secondo comm. TERNA del 09/10/23	Biproject	R. Clonfero	R. Clonfero
2023	Agg. secondo commenti Terna del 15/06/2023	Biproject	R. Clonfero	R. Clonfero
2023	Prima Emissione	Biproject	R. Clonfero	E. Bassan
	SAET – REVISION DESCRIPTION	DRAWN	CHECKED	APPROVED

Saet
GS-16-2022A089

PROJECT:
Raccordi Futuri 150kV alla
FUTURA SE RTN TERNA "Castronovo 380"

FORMAT: 297x3000
SCALE: 1:2.000

65084_1_2

PLANT:
Piano Tecnico delle Opere

=
+

65084_1_2.dwg

TITLE:
PLANIMETRIA CATASTALE CON FASCIA API
Intervento 3 (Raccordi 150 kV)

SH. 2
TOTAL SH. 2

ontains information proprietary to SAET S.p.A. and it will have to be used exclusively for the purposes for which it has been furnished.
of spreading or reproduction without the written permission of SAET S.p.A. is prohibit.

PROVINCIA DI PALERMO
F. 27 COMUNE DI LERCARA FRIDDI

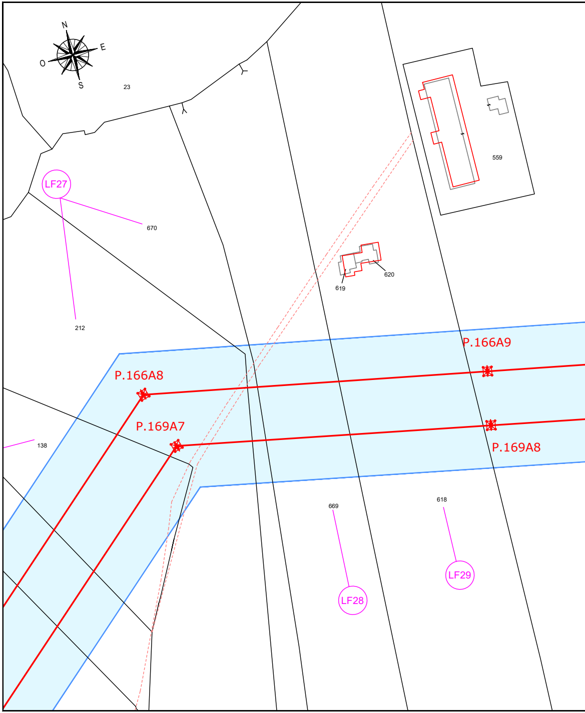
N
E
S
O
23
559
LF27
670
620
619
212
P.166A9
P.166A8
P.169A7
P.169A8
138
669
618
LF29
LF28

F. 27 COMUNE DI LERCARA FRIDDI
PROVINCIA DI PALERMO

COMUNE DI LERCARA FRIDDI F. 27 | F. 18 COMUNE DI LERCARA FRIDDI

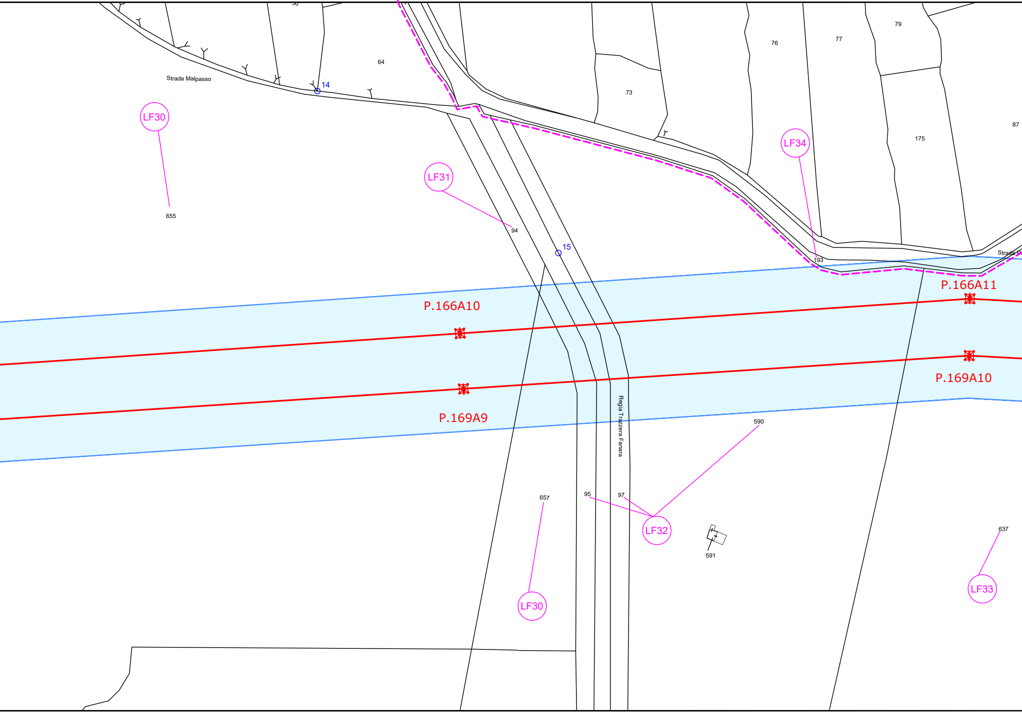

Strada Malpasso
14
64
LF30
655
LF31
94
15
73
76
77
79
87
175
LF34
193
P.166A10
P.166A11
P.169A10
P.169A9
Regia Trazzera Fanara
590
657
95
97
LF32
591
637
LF33
LF30

COMUNE DI LERCARA FRIDDI

PROVINCIA DI PALERMO

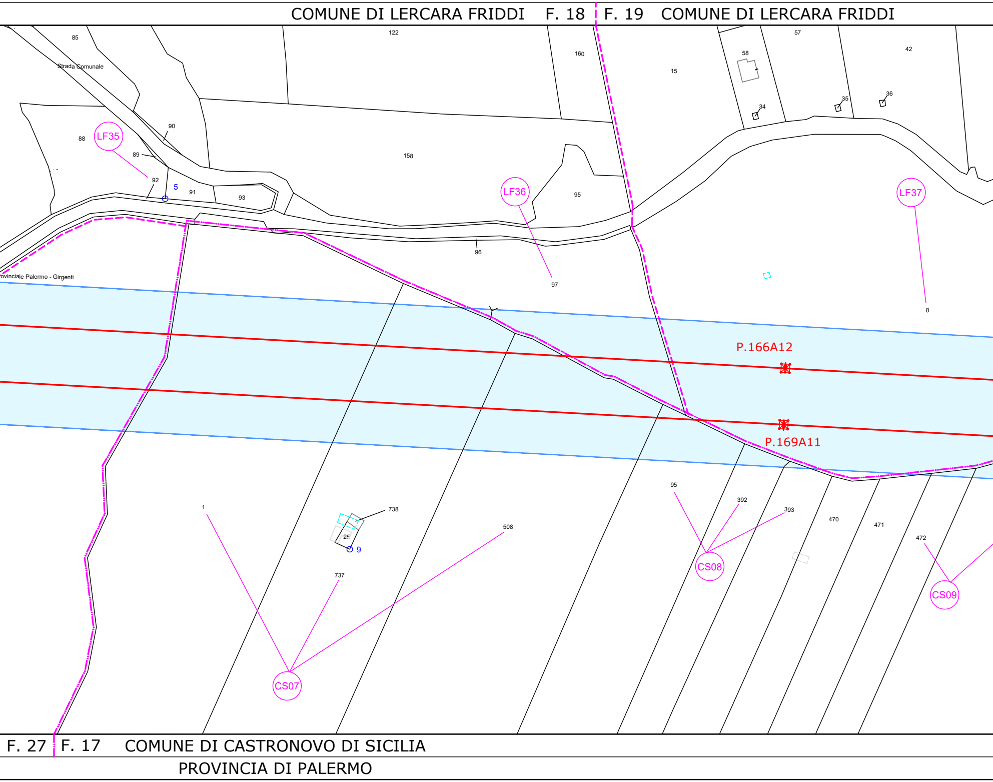
COMUNE DI LERCARA FRIDDI F. 18
F. 19 COMUNE DI LERCARA FRIDDI
85
Strada Comunale
122
160
15
58
57
42
34
35
36
90
88
LF35
89
92
5
91
93
158
LF36
95
LF37
96
97
ovinciale Palermo - Girgenti
8
P.166A12
P.169A11
95
392
393
470
471
472
1
738
25
9
508
737
CS07
CS08
CS09
F. 27
F. 17 COMUNE DI CASTRONOVO DI SICILIA
PROVINCIA DI PALERMO

PROVINCIA DI PALERMO

COMUNE DI LERCARA FRIDDI F. 19

PROVINCIA DI PALERMO

F. 8 COMUNE DI CASTRONOVO DI SICILIA

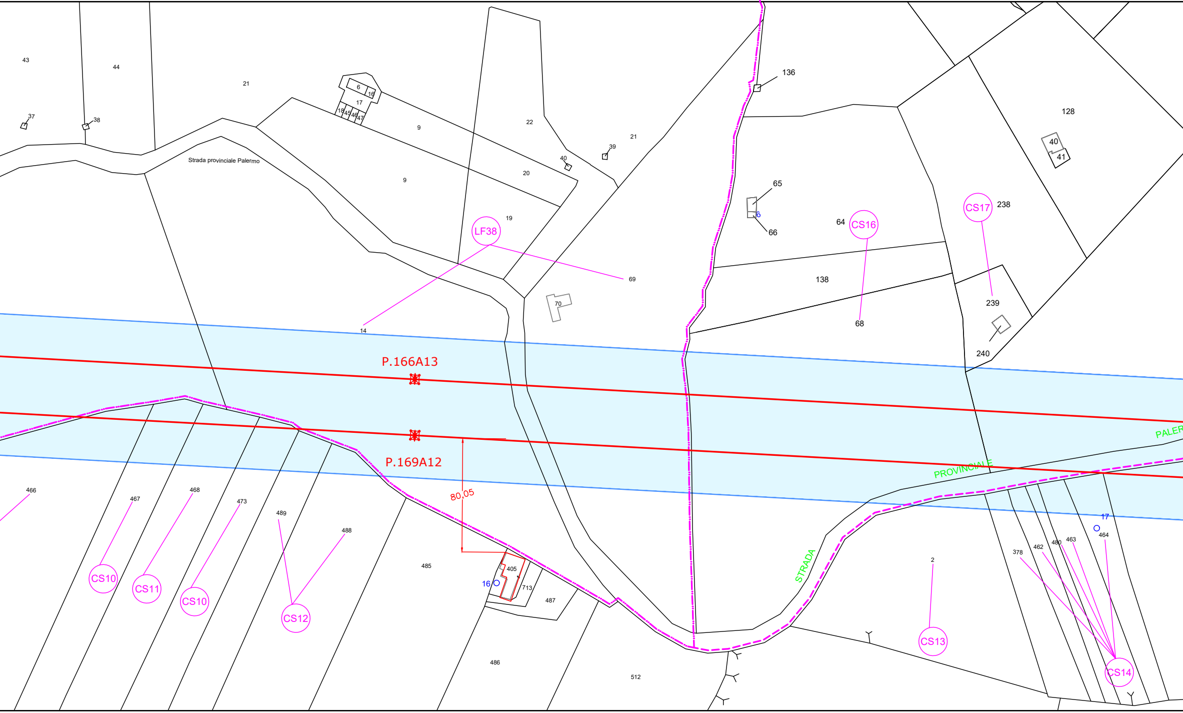
43
44
21
37
38
6
16
17
18
45
46
47
9
22
21
39
40
Strada provinciale Palermo
9
20
19
LF38
69
70
14
136
128
40
41
65
66
6
64
CS16
CS17
238
138
68
239
240
P.166A13
P.169A12
80,05
PALER
PROVINCIALE
STRADA
466
467
468
473
489
488
485
405
16
713
487
486
512
CS10
CS11
CS10
CS12
CS13
CS14
2
378
462
480
463
464
17

COMUNE DI CASTRONOVO DI

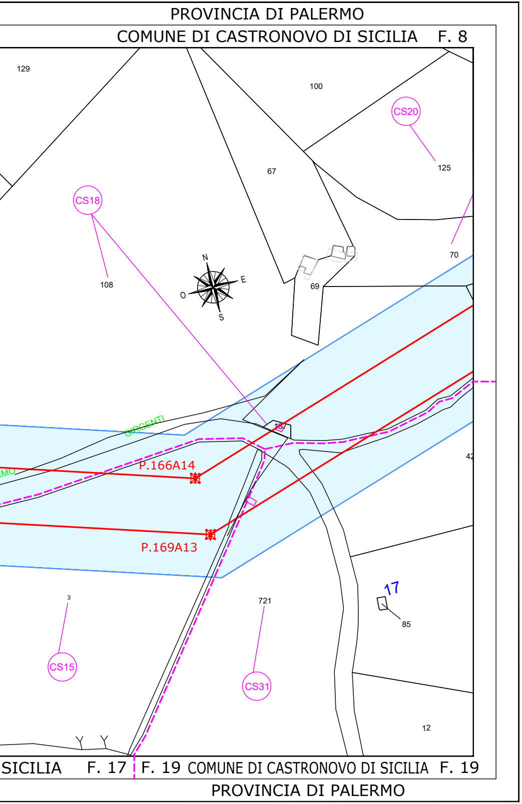
PROVINCIA DI PALERMO
COMUNE DI CASTRONOVO DI SICILIA F. 8
129
100
CS20
125
67
CS18
108
N
E
O
S
69
70
GIRGENTI
157
P.166A14
P.169A13
42
3
721
17
85
CS15
CS31
12
SICILIA F. 17
F. 19 COMUNE DI CASTRONOVO DI SICILIA F. 19
PROVINCIA DI PALERMO

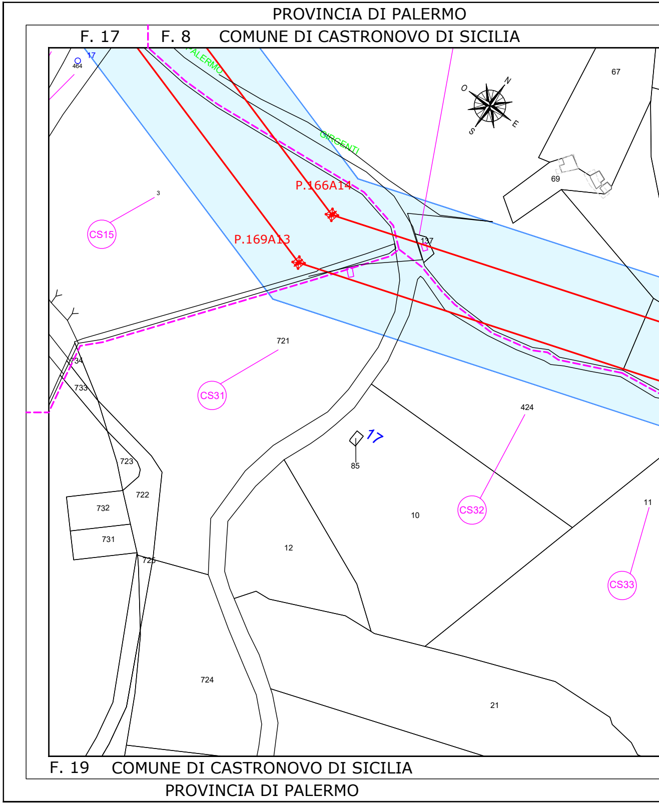
PROVINCIA DI PALERMO
F. 17
F. 8 COMUNE DI CASTRONOVO DI SICILIA
17
464
PALERMO
GIRGENTI
67
N
O
E
S
69
3
CS15
P.166A14
P.169A13
137
721
734
733
CS31
424
17
85
723
722
732
731
725
10
CS32
11
12
CS33
724
21
F. 19 COMUNE DI CASTRONOVO DI SICILIA
PROVINCIA DI PALERMO

COMUNE DI CA

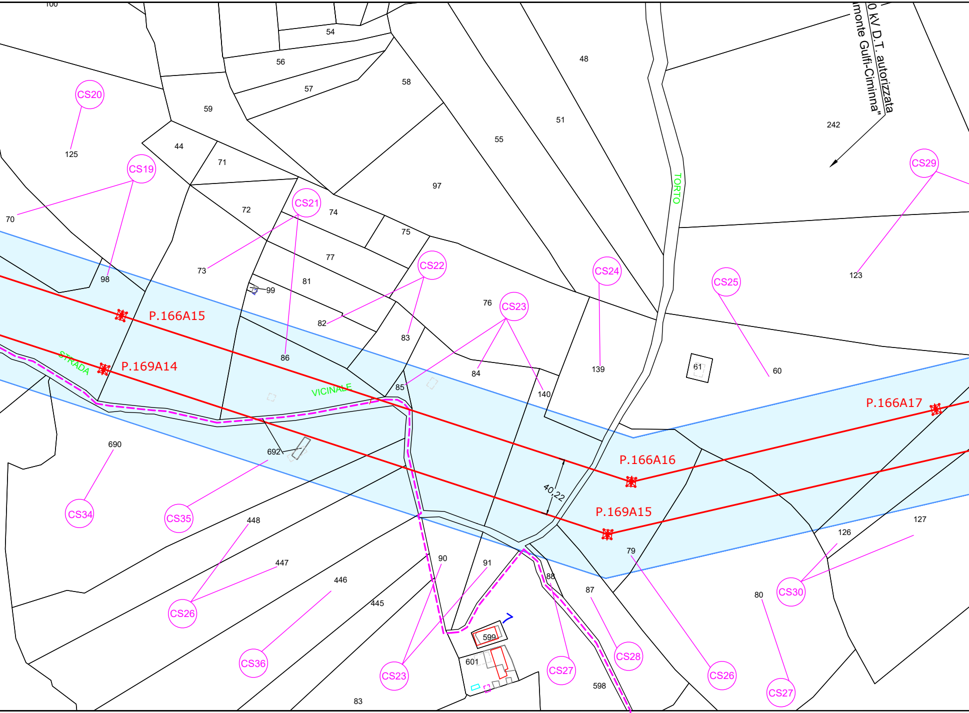
100
54
56
57
58
48
59
44
71
55
51
0 kV D.T. autorizzata
monte Gulfi-Ciminna"
242
CS20
125
CS19
70
72
CS21
74
97
75
TORTO
CS29
123
73
98
77
81
99
CS22
76
CS23
CS24
CS25
82
83
P.166A15
86
84
139
61
60
P.169A14
STRADA
VICINALE
85
140
P.166A17
690
692
P.166A16
40,22
P.169A15
CS34
CS35
448
127
126
447
79
446
90
91
88
87
80
CS30
445
CS26
599
601
CS36
CS23
CS27
CS28
CS26
CS27
598
83

COMUNE DI CASTRONOVO DI SICILIA F. 19 | F. 8 COMUNE DI CASTRONOVO DI

STRONOVO DI SICILIA F. 8 | F. 7 COMUNE DI CASTRONOVO DI SICILIA

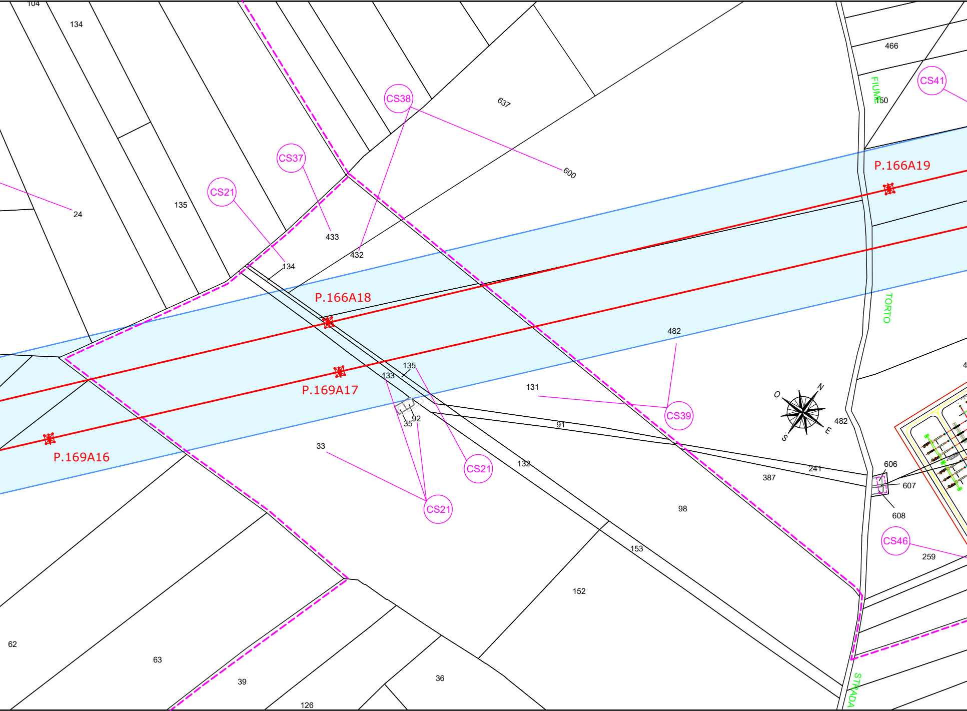
104
134
135
24
CS21
134
CS37
433
CS38
432
637
600
466
CS41
FIUME
150
TORTO
P.166A19
P.166A18
P.169A17
P.169A16
482
135
133
131
CS39
92
35
91
33
CS21
CS21
132
241
387
482
606
607
608
98
CS46
259
153
152
62
63
39
36
126
STRADA
N
E
S
O
4

SICILIA F. 8 | F. 9 COMUNE DI CASTRONOVO DI SICILIA COM

PROVINCIA DI PALERMO

COMUNE DI CASTRONOVO DI SICI

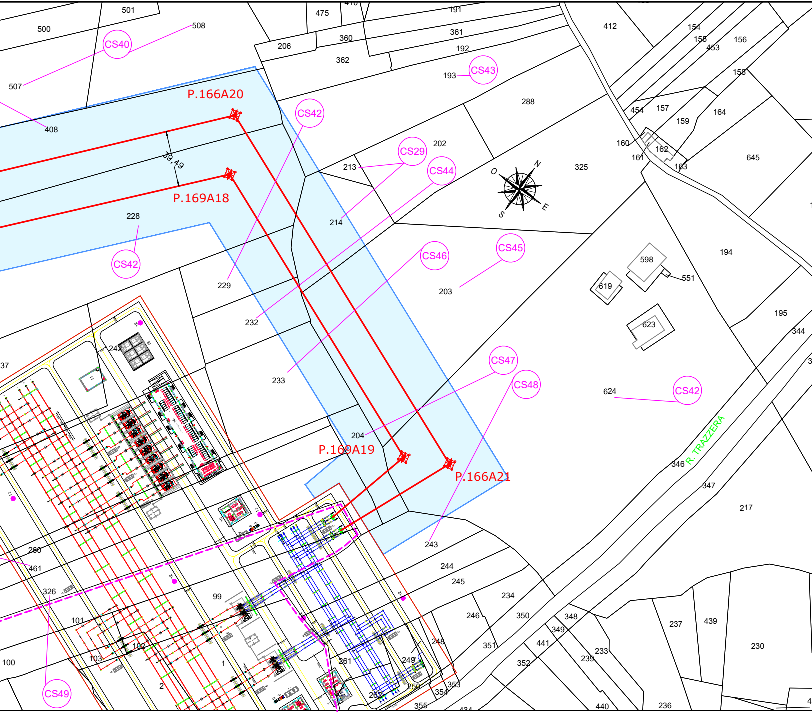
P.166A20
P.169A18
P.169A19
P.166A21
39,49
CS40
CS42
CS43
CS29
CS44
CS46
CS45
CS47
CS48
CS49
R. TRAZZERA
N
E
S
O
501
500
508
507
408
475
206
360
362
191
361
192
193
412
154
155
453
156
158
288
454
157
159
164
160
161
162
163
645
202
213
325
214
228
229
232
233
203
598
551
619
623
194
195
344
624
204
346
347
217
243
244
245
234
246
350
348
349
441
351
233
239
248
249
250
353
354
355
352
261
262
99
101
102
103
100
1
2
260
461
326
242
237
439
230
236
440
434

UNE DI CASTRONOVO DI SICILIA F. 9 F. 7 COMUNE DI CASTRONOVO DI SICILIA

PROVINCIA DI PALERMO