



AEROFOTOGRAMMETRIA VV.F.
SCALA 1:10.000

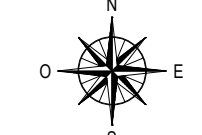

COMUNE DI
LERCARA FRIDDI (PA)

COMUNE DI
VICARI (PA)

COMUNE DI
CASTRONOVO DI SICILIA (PA)

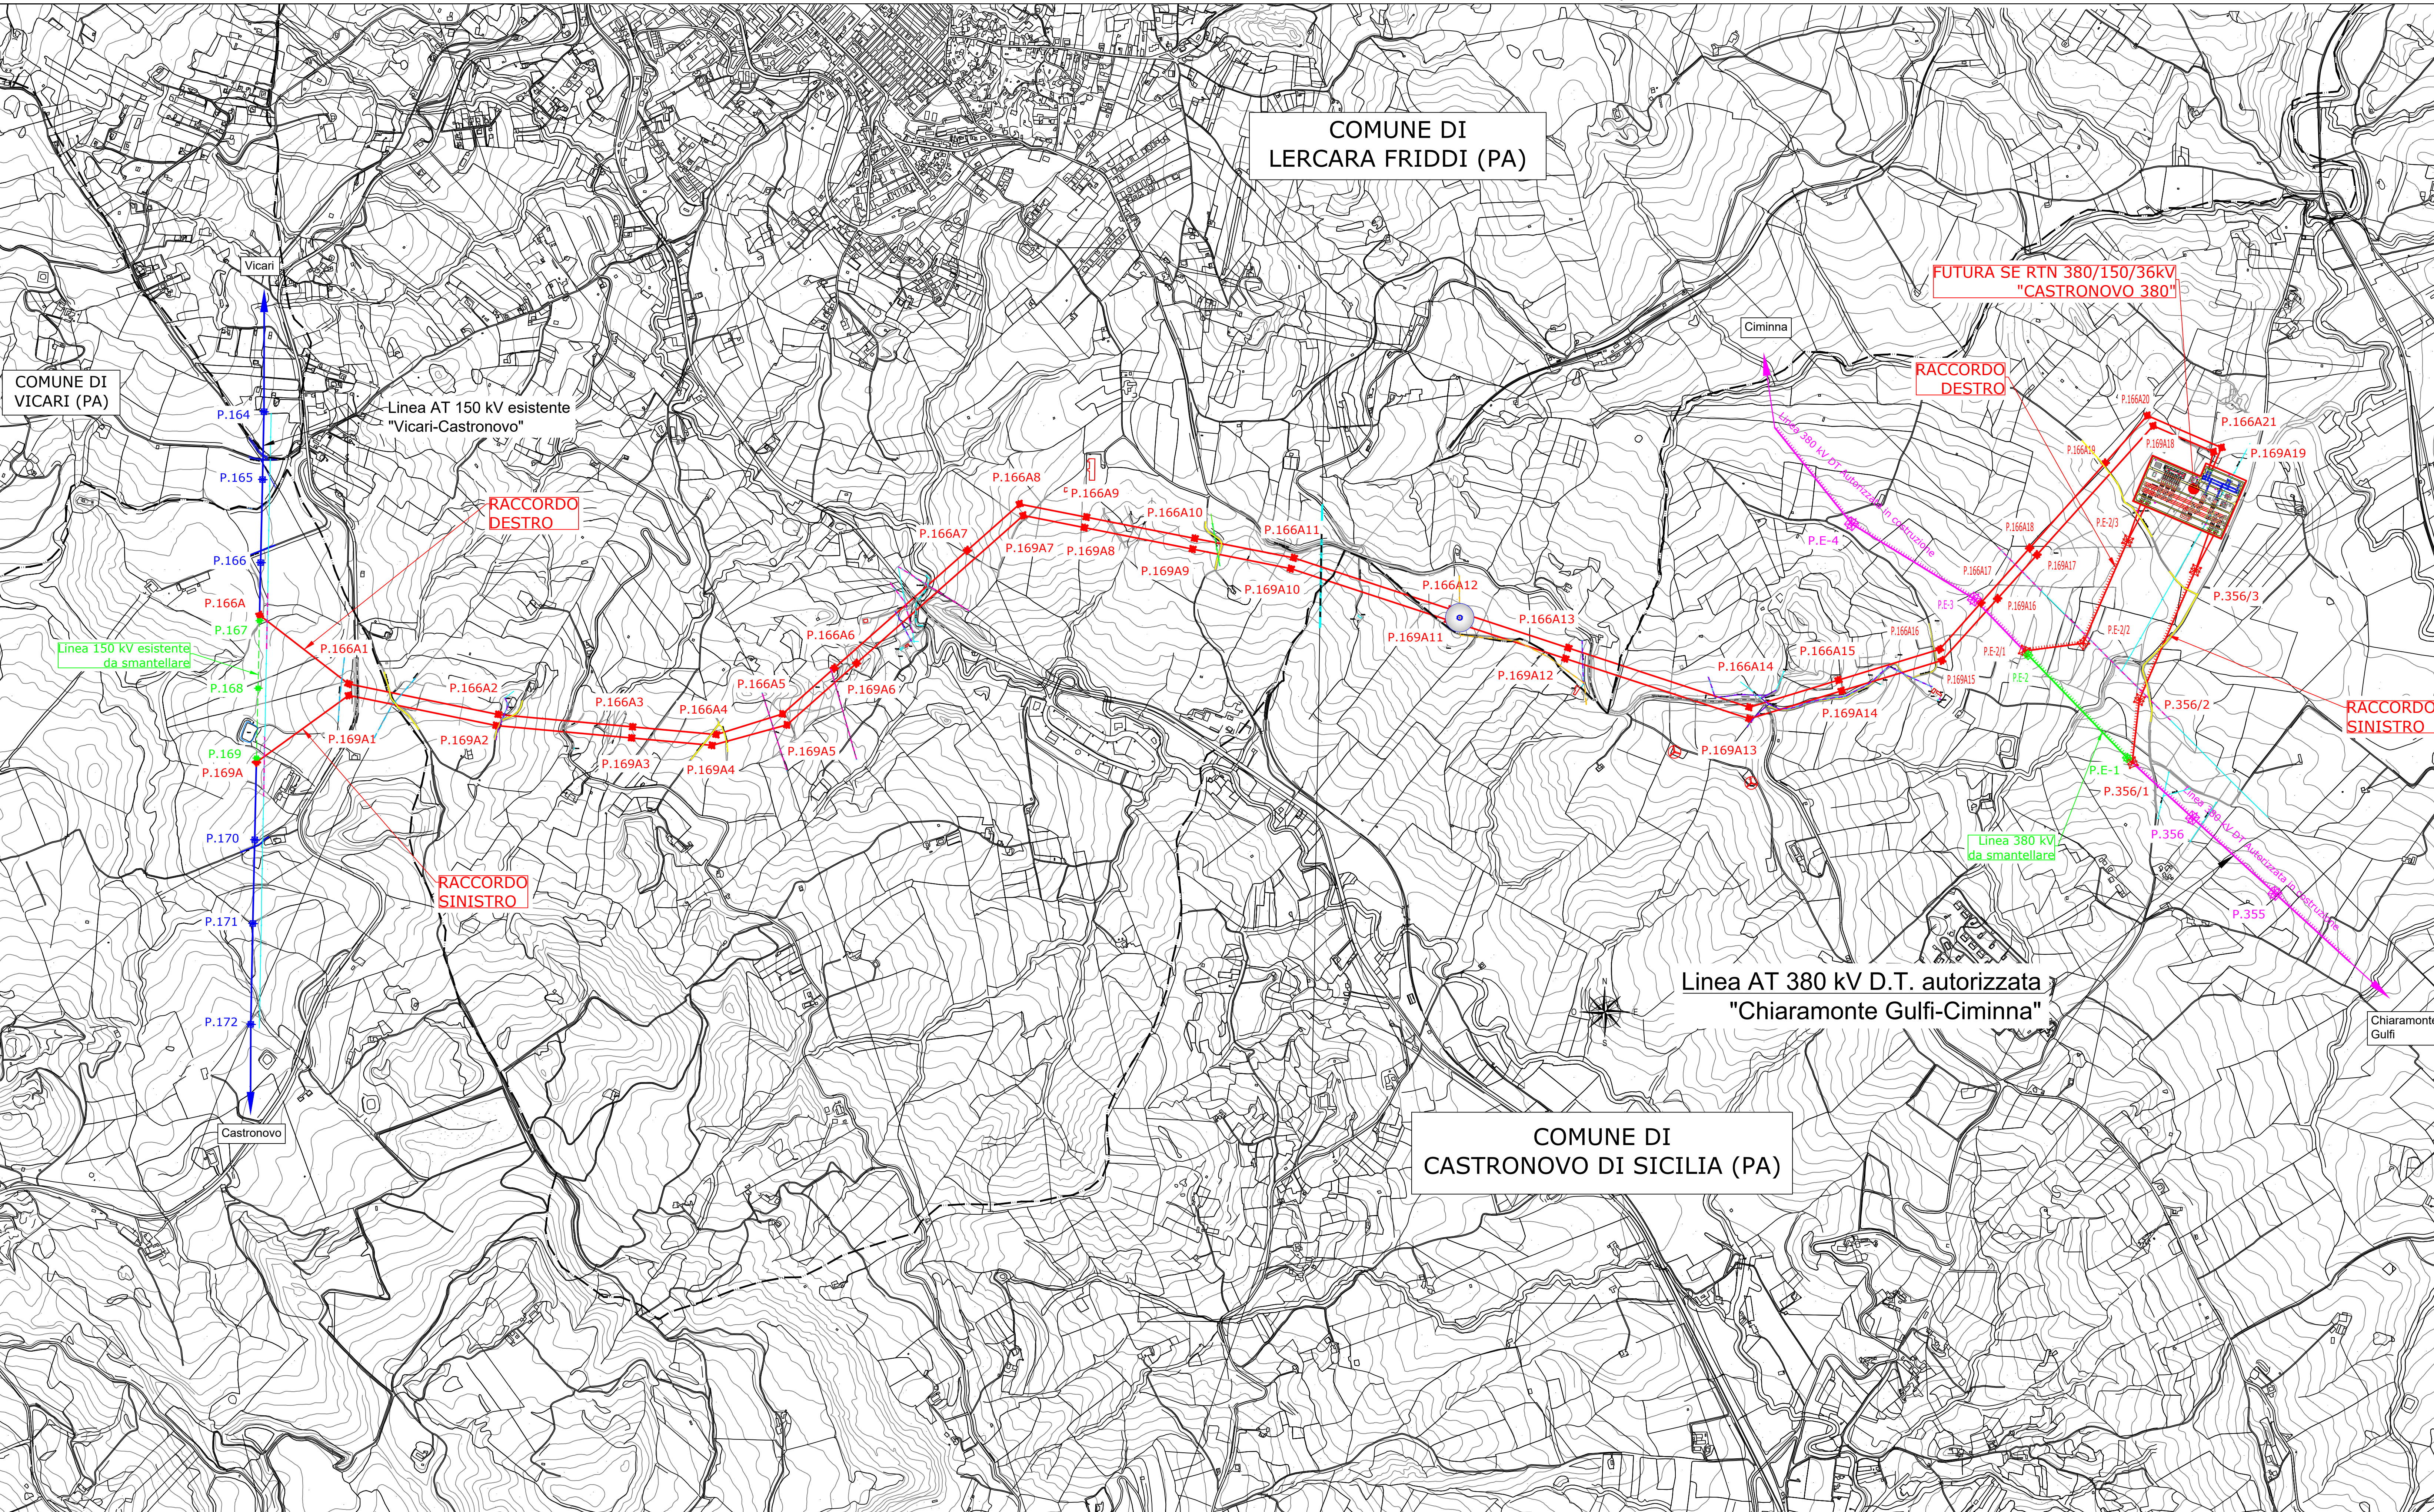

FUTURA SE RTN 380/150/36KV
"CASTRONOVO 380"

RACCORDO
DESTRO

RACCORDO
SINISTRO

Linea AT 380 kV D.T. autorizzata
"Chiaromonte Gulfi-Ciminna"

Linea 380 kV
da smantellare

Linea 150 kV esistente
da smantellare

- LEGENDA
- ASSE LINEA AT 380 KV D.T. AUTORIZZATA DA REALIZZARE
 - ASSE LINEA AT 380 KV D.T. AUTORIZZATA DA DEMOLIRE
 - ASSE LINEA AT 380 KV D.T. FUTURA
 - PALO AT 380 KV D.T. AUTORIZZATO DA REALIZZARE
 - PALO AT 380 KV D.T. AUTORIZZATO DA DEMOLIRE
 - PALO AT 380 KV D.T. FUTURO
 - ASSE LINEA AT 150 KV ESISTENTE
 - ASSE LINEA AT 150 KV DA DEMOLIRE
 - ASSE LINEA AT 150 KV FUTURA
 - PALO AT 150 KV ESISTENTE
 - PALO AT 150 KV DA DEMOLIRE
 - PALO AT 150 KV FUTURO
 - LIMITE COMUNE
 - PARALLELISMO CON METANODOTTO


B	20/10/2023	Agg. secondo commenti TERNA del 09/10/23	M. Capelli	N. Rossetti
A	14/04/2023	First emission	C. Schiapparelli	G. Cipolletta
REV. DATE	CUSTOMER	REVISION DESCRIPTION	CHECKED	APPROVED

Renantis

CUSTOMER DRAWING N: -

JOB NUMBER: FSL_0062_02_04

b	20/10/2023	Agg. secondo commenti TERNA del 09/10/23	Biproject	R. Clorifero	R. Clorifero
a	14/04/2023	Primo Emissione	Biproject	R. Clorifero	E. Bossan
REV. DATE	SAET	REVISION DESCRIPTION	DRAWN	CHECKED	APPROVED

Saet

PROJECT: Raccordi Futuri Linee 150kV e 380kV alla FUTURA SE RTN TERNA "Castronovo 380"

JOB NUMBER: GS-16-2022A089

DRAWING N: 65095

PLANT: Piano Tecnico delle Opere

FILE NAME: 65095.dwg

TITLE: AEROFOTOGRAMMETRIA VV.F.

FORMAT: 600x1100

SCALE: 1:10.000

TOTAL SH: 1

This document contains information proprietary to SAET S.p.A. and it will have to be used exclusively for the purposes for which it has been furnished. Whichever shape of spreading or reproduction without the written permission of SAET S.p.A. is prohibited.