

**LEGENDA**

<b>Modalità di Intervento A: Nuova Costruzione con Demolizione</b>		Stazione Elettrica "Cassano d'Adda" Sezione 380 kV
Realizzazione Nuovo Elettrodotto Aereo 380 kV DT		Stazione Elettrica "Cassano d'Adda" Sezione 220 kV
Realizzazione Nuovo Raccordo Aereo 220 kV ST		Stazione Elettrica "Chiaro"
Demolizione Elettrodotto Aereo Esistente a 220 kV ST		Autostrada Bre.Be.Mi.
<b>Modalità di Intervento B: Montaggio Mensole e Posa Conduttori</b>		Linea Ferroviaria RFI AV-AC
Armamento Sostegni Esistenti con Conduttori Aerei 380 kV DT		
<b>Modalità di Intervento C: Nuova Costruzione</b>		
Realizzazione Nuovo Elettrodotto Aereo 380 kV DT		

**Figura A1.A2 - Carta Geologica**

Area di Studio (Buffer 1 km)

**Formazioni Continentali**  
(Fonte: Foglio n.46 "Treviglio" della Carta Geologica d'Italia alla scala 1:100.000)

	a <sup>2</sup> - Alluvioni Ghiaiose - Sabbiose - Limose degli Alvei Abbandonati e Attivi (Olocene)
	a <sup>1</sup> - Alluvioni Sabbiose e Ghiaiose Costituenti il Sistema di Terrazzi Immediatamente Sottostanti al Livello Fondamentale della Pianura (Olocene)
	Ig <sup>ms</sup> - Alluvioni Fluvio-glaciali Sabbiose e Ghiaiose Corrispondenti al Livello Fondamentale della Pianura (Pleistocene, Würm - Riss)

**Elementi Geomorfologici**  
(Geoportale Regione Lombardia)

	Cave
	Pozzi per Ricerca di Idrocarburi
	Principali Pozzi per Acqua
	Linea Fontanili
	Traccia Sezione Geologica I
	Orlo di Terrazzo di Erosione Fluvio-torrentizia
	Paleovalvi

Figura A1 Carta Geologica



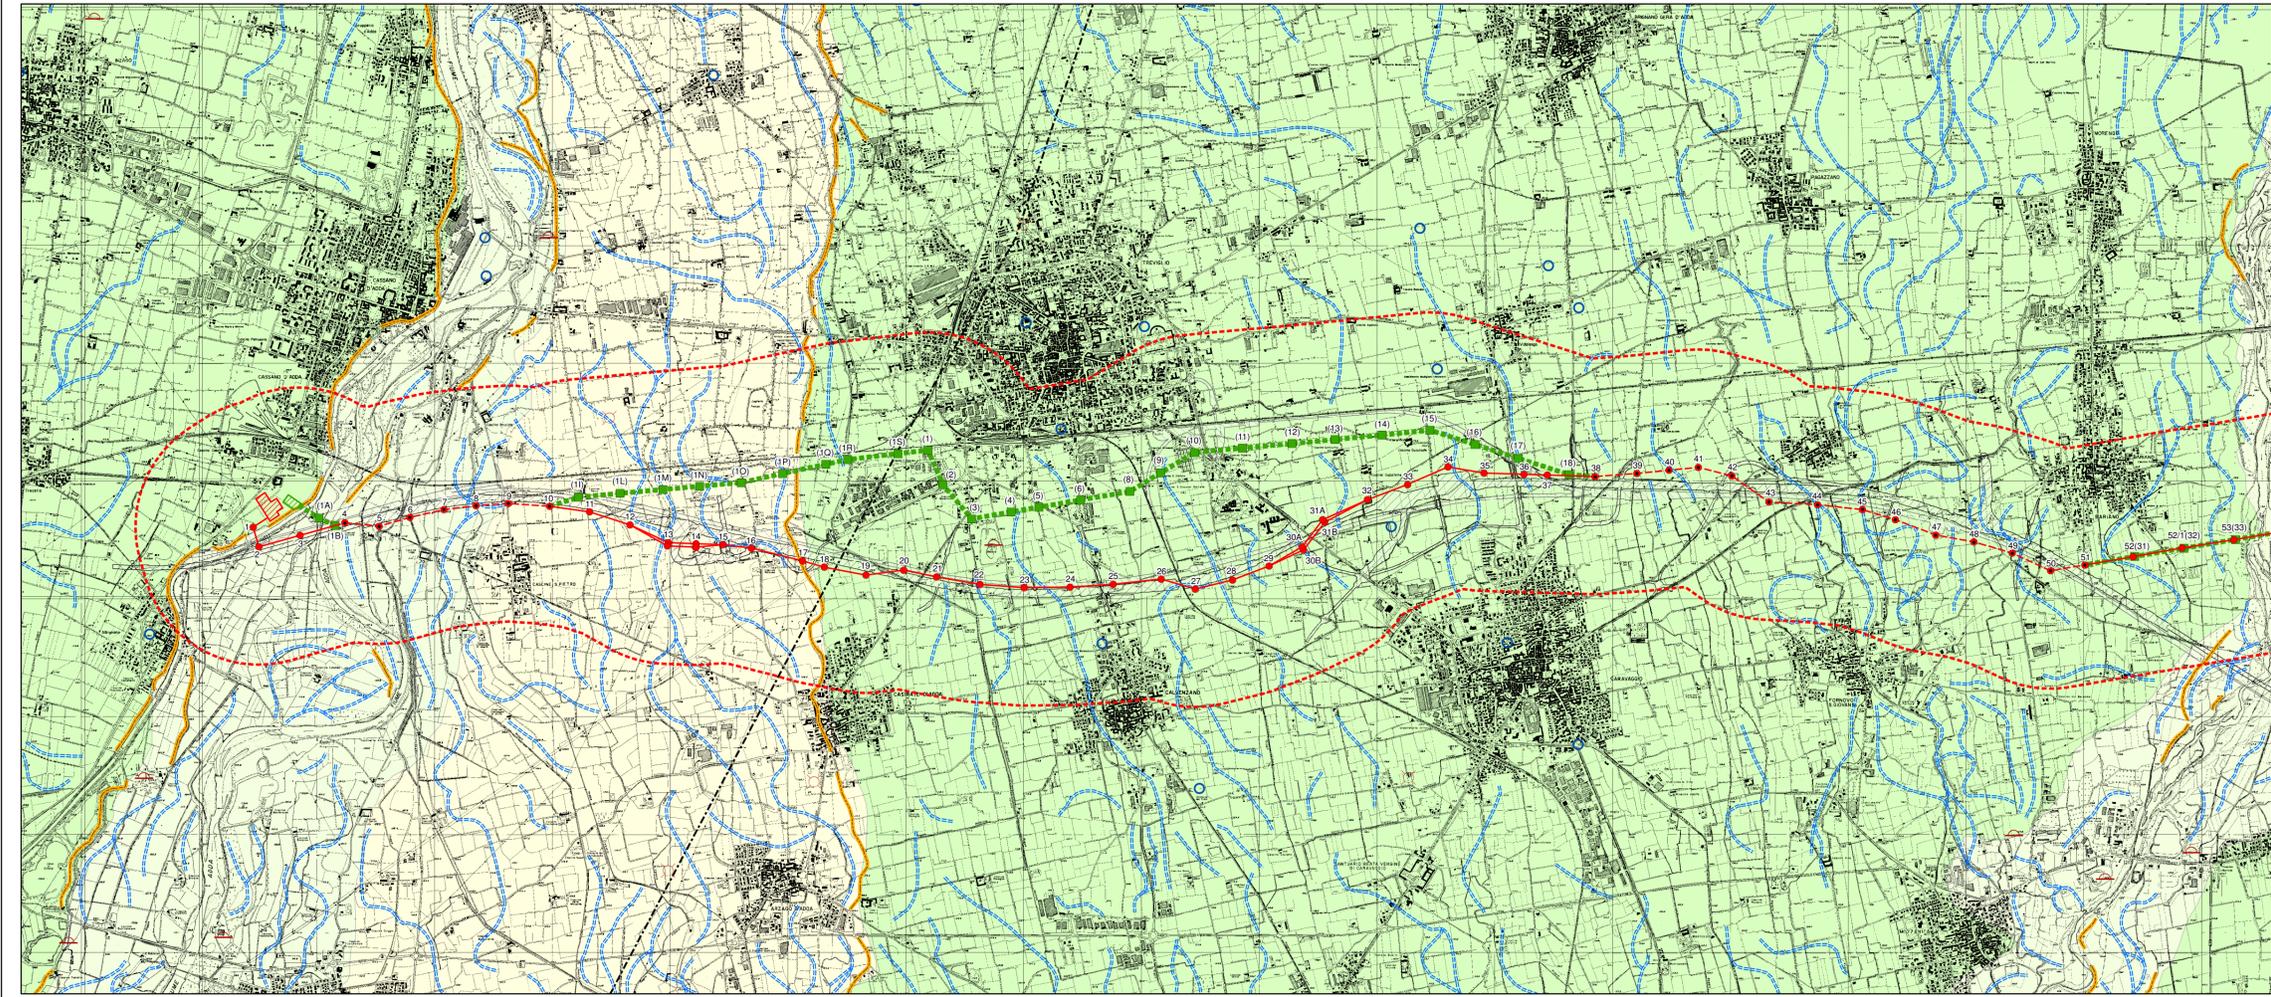


Figura A2 Carta Geologica

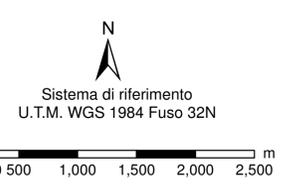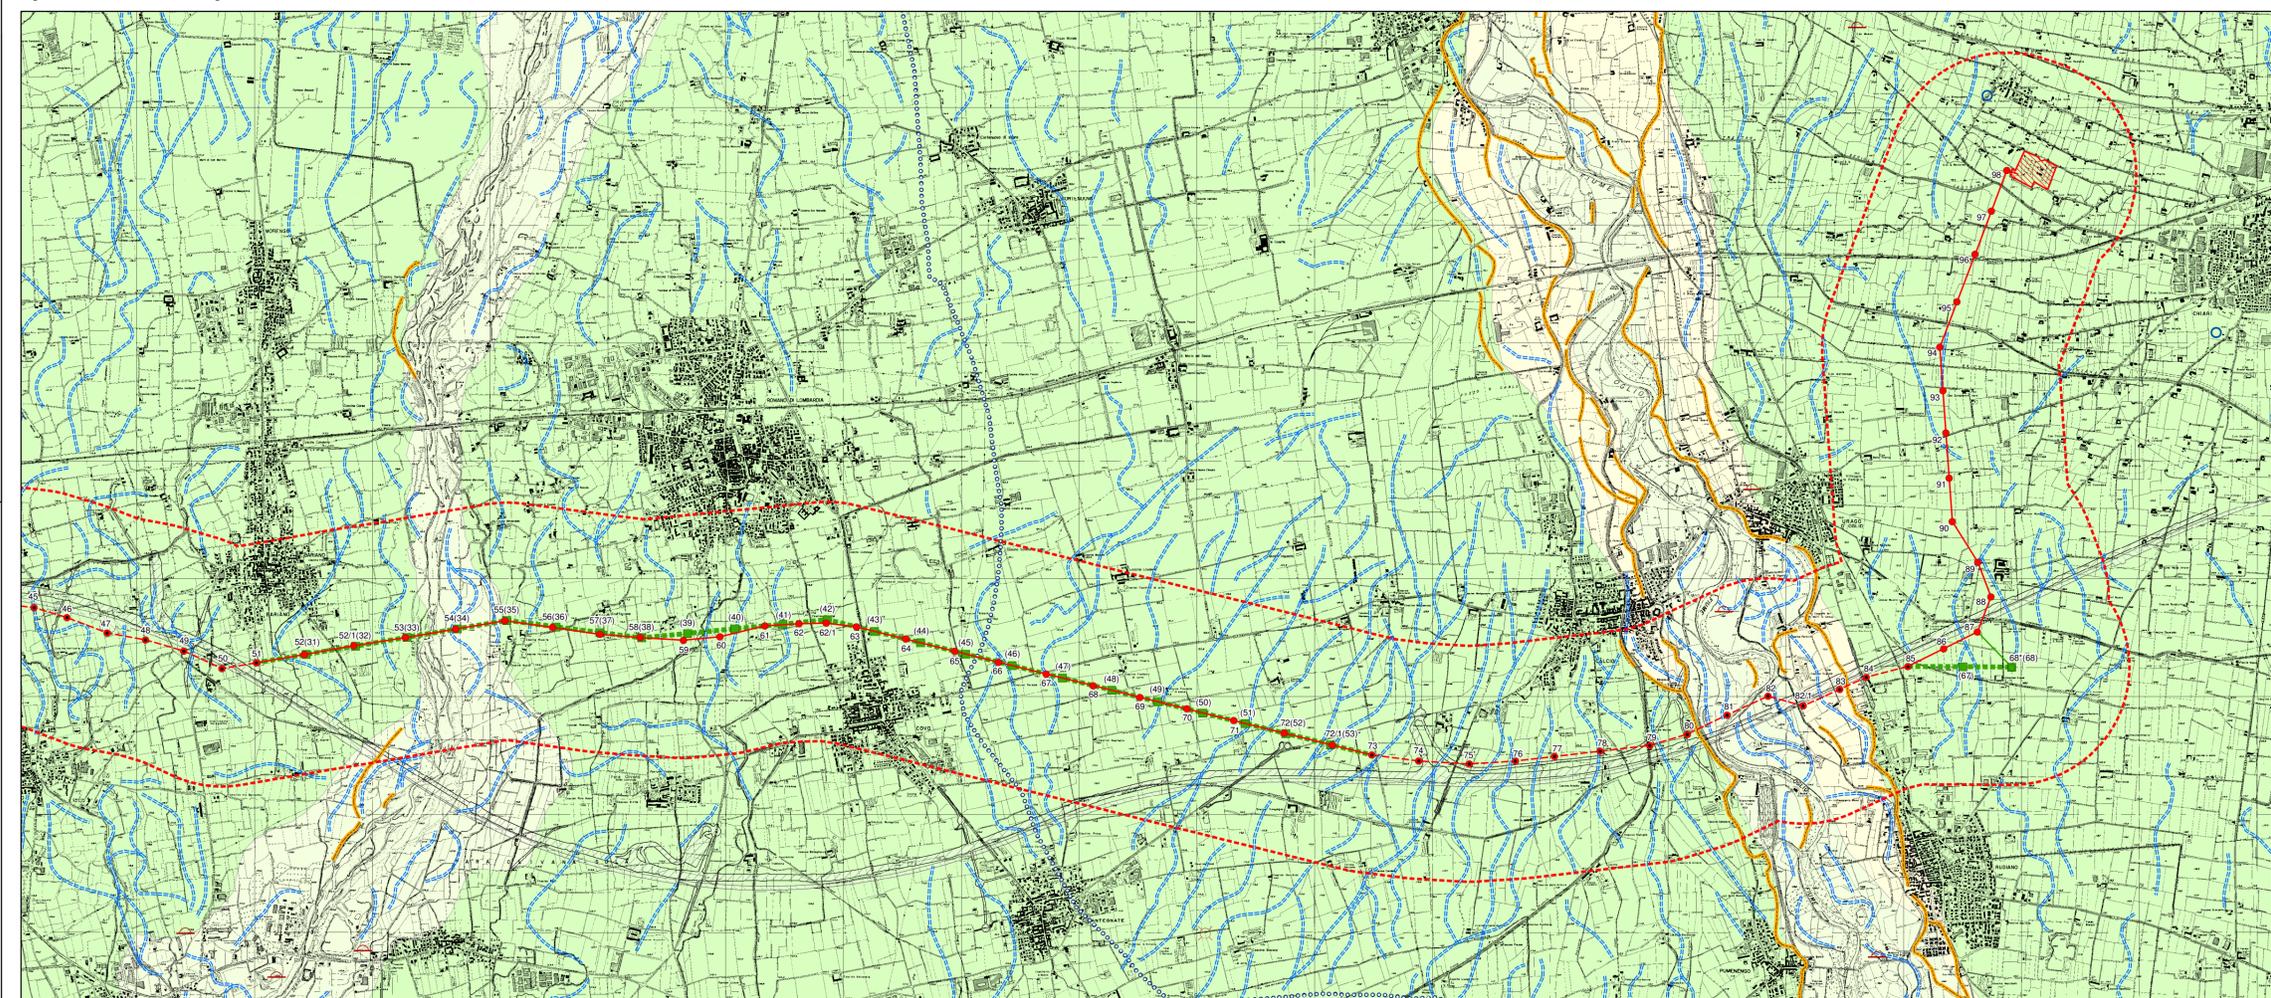

REVISIONI						
00	30/10/2013	PRIMA EMISSIONE	STEAM SRL	L. Molina	N. Rivabene	
N.	DATA	DESCRIZIONE	ELABORATO	VERIFICATO	APPROVATO	
TIPOLOGIA DELL'ELABORATO	CODIFICA DELL'ELABORATO					
PROGETTO	DETEBR11002BASA0026		TITOLO			
RICAVATO DAL DOC. TERNA			Tavola 430			
CLASSIFICAZ. DI SICUREZZA			"Carta Geologica"			
NOME DEL FILE	SCALA CAD	FORMATO	SCALA	FOGLIO		
Tav-430 - Geologia.pdf		A1	1:30,000	1/1		

Questo documento contiene informazioni di proprietà Terna SPA e deve essere utilizzato esclusivamente dal destinatario in relazione alle finalità per le quali è stato ricevuto. È vietata qualsiasi forma di riproduzione o divulgazione senza l'esplicito consenso di Terna SPA.  
This document contains information proprietary to TERNA S.p.A. and it will have to be used exclusively for the purposes for which it has been furnished. Whichever shape of spreading or reproduction without the written permission of TERNA S.p.A. is prohibited.