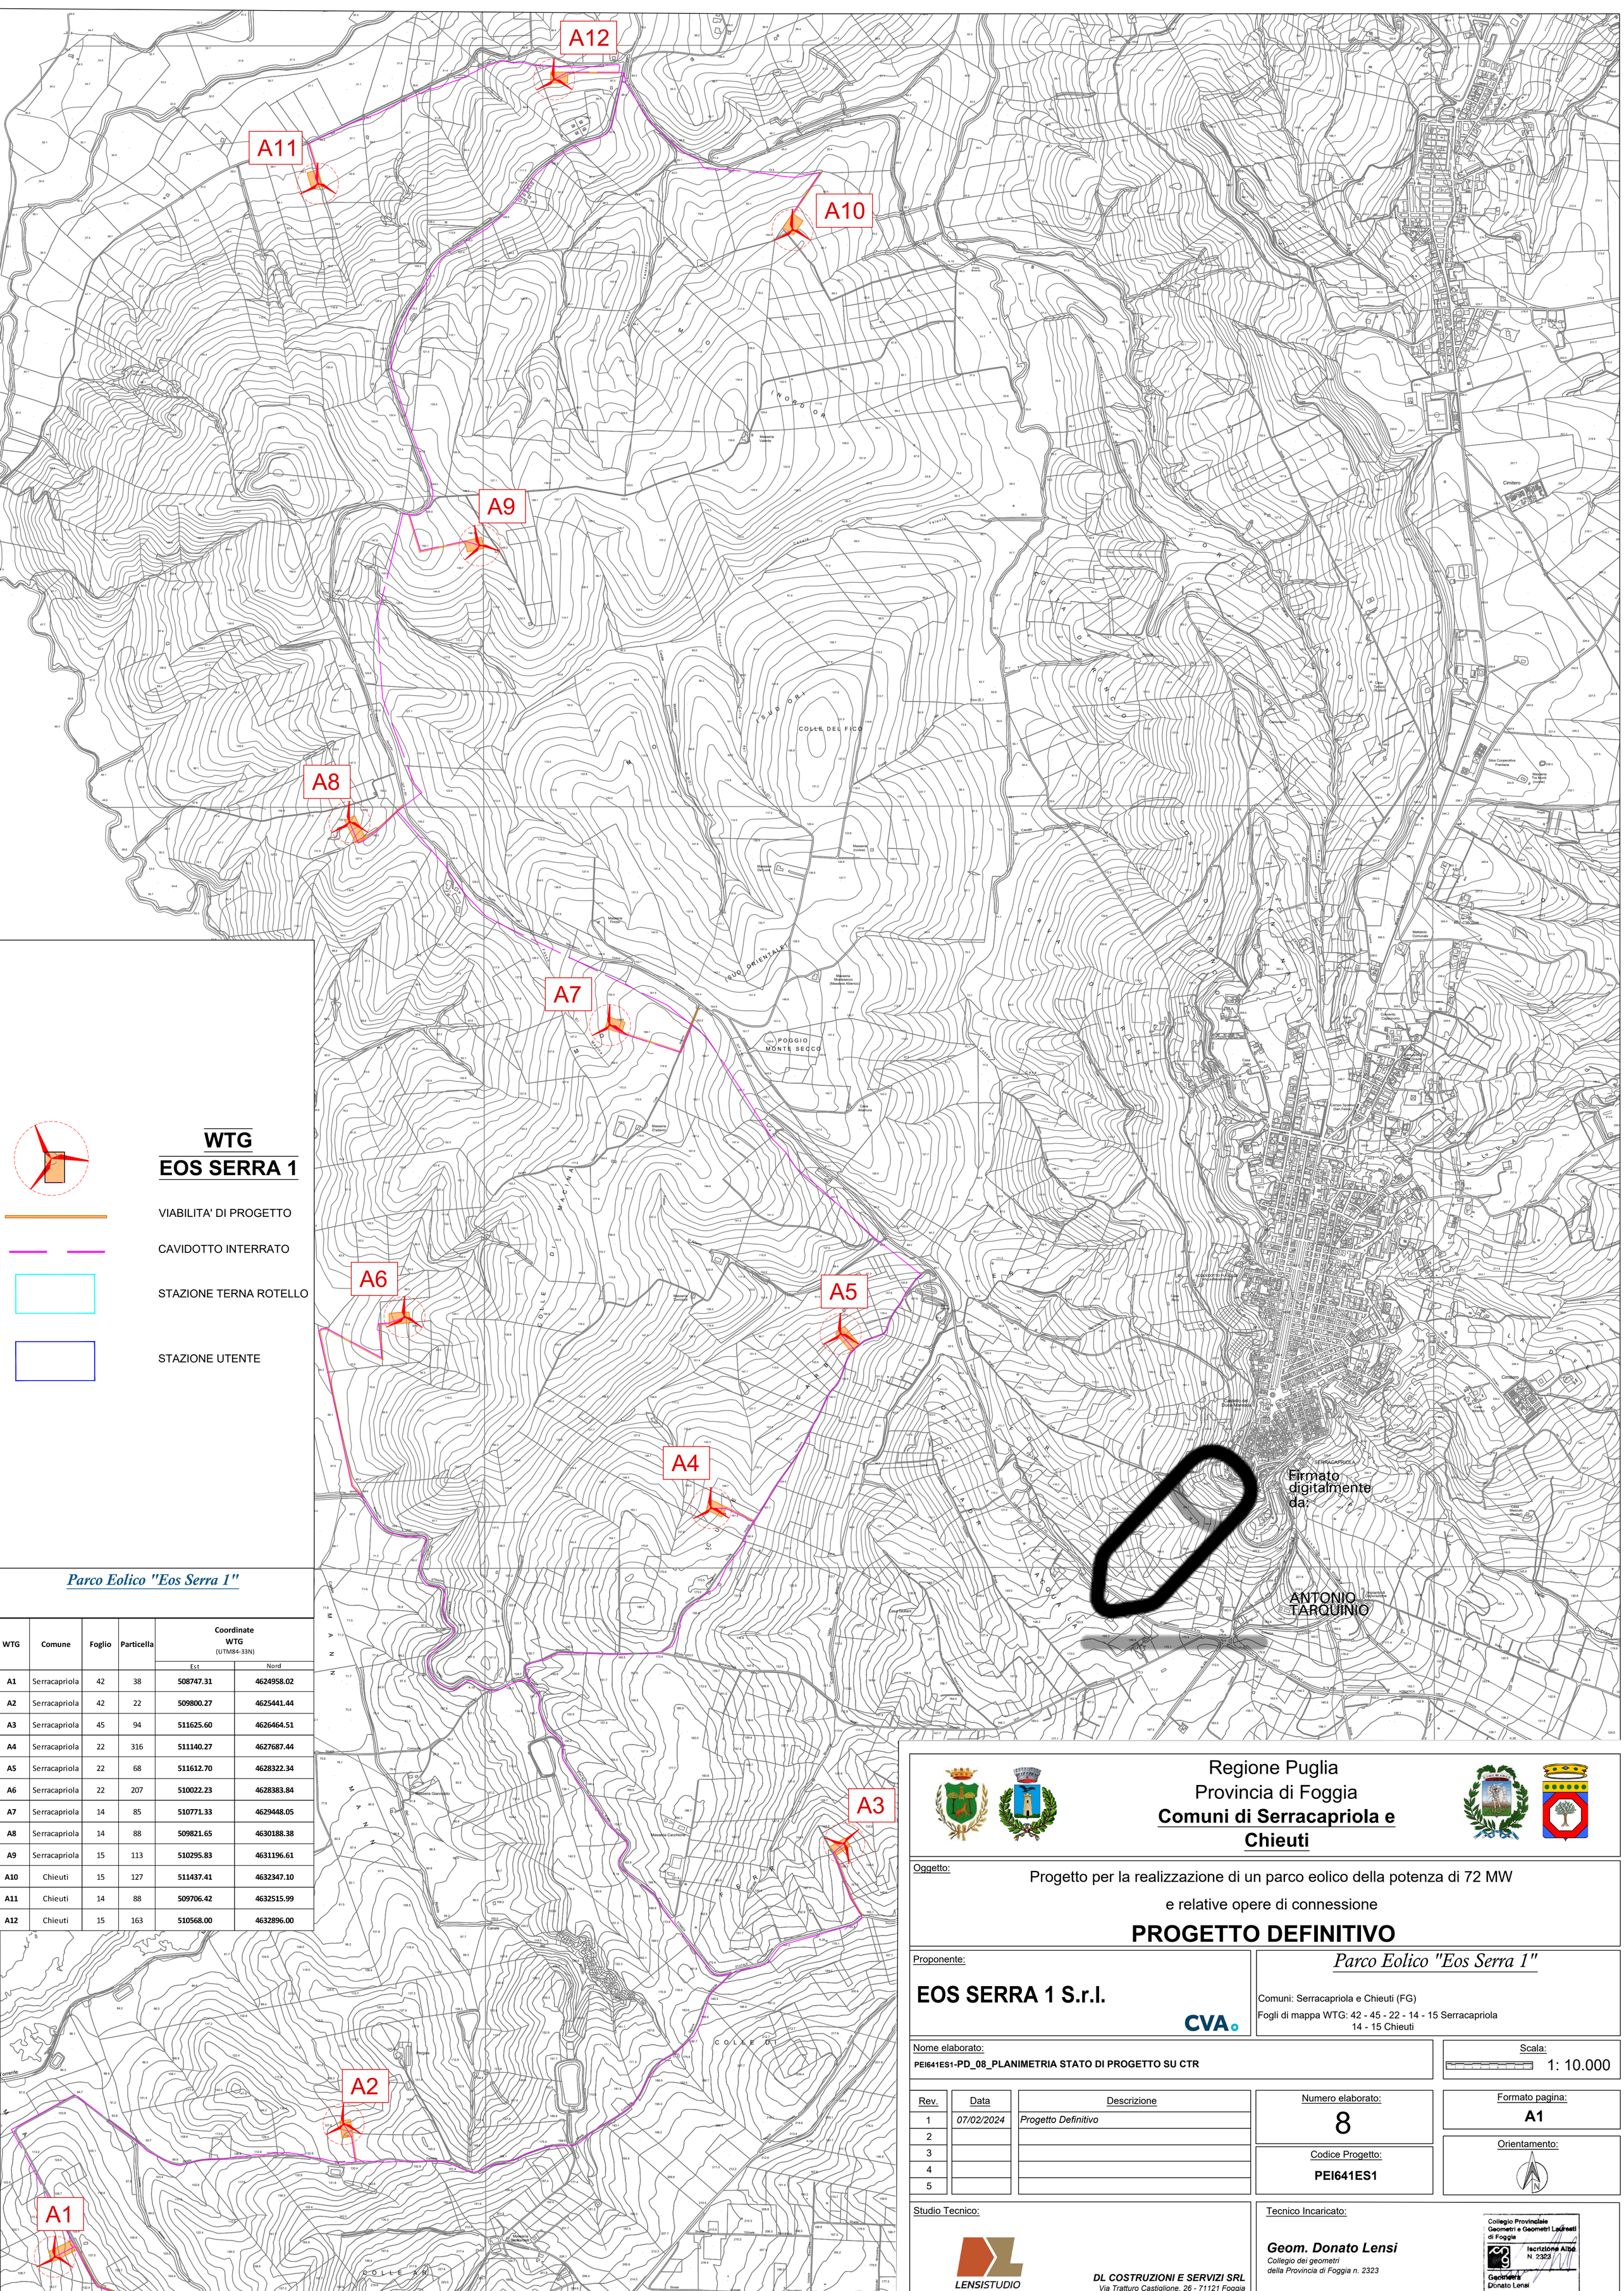

WTG
EOS SERRA 1

VIABILITA' DI PROGETTO

CAVIDOTTO INTERRATO

STAZIONE TERNA ROTELLO

STAZIONE UTENTE

Parco Eolico "Eos Serra 1"

WTG	Comune	Foglio	Particella	Coordinate WTG (UTM84-33N) Est	Nord
A1	Serracapriola	42	38	**508747.31**	**4624958.02**
A2	Serracapriola	42	22	**509800.27**	**4625441.44**
A3	Serracapriola	45	94	**511625.60**	**4626464.51**
A4	Serracapriola	22	316	**511140.27**	**4627687.44**
A5	Serracapriola	22	68	**511612.70**	**4628322.34**
A6	Serracapriola	22	207	**510022.23**	**4628383.84**
A7	Serracapriola	14	85	**510771.33**	**4629448.05**
A8	Serracapriola	14	88	**509821.65**	**4630188.38**
A9	Serracapriola	15	113	**510295.83**	**4631196.61**
A10	Chieuti	15	127	**511437.41**	**4632347.10**
A11	Chieuti	14	88	**509706.42**	**4632515.99**
A12	Chieuti	15	163	**510568.00**	**4632896.00**

Regione Puglia
Provincia di Foggia
Comuni di Serracapriola e Chieuti

Oggetto:

Progetto per la realizzazione di un parco eolico della potenza di 72 MW

e relative opere di connessione

PROGETTO DEFINITIVO

Proponente:

EOS SERRA 1 S.r.l.

CVA

Parco Eolico "Eos Serra 1"

Comuni: Serracapriola e Chieuti (FG)

Fogli di mappa WTG: 42 - 45 - 22 - 14 - 15 Serracapriola
14 - 15 Chieuti

Nome elaborato:

PEI641ES1-PD_08_PLANIMETRIA STATO DI PROGETTO SU CTR

Scala: 1: 10.000

Rev.	Data	Descrizione
1	*07/02/2024*	*Progetto Definitivo*
2		
3		
4		
5		

Numero elaborato: 8

Formato pagina: **A1**

Codice Progetto: **PEI641ES1**

Orientamento:

Studio Tecnico:

LENSISTUDIO

DL COSTRUZIONI E SERVIZI SRL
Via Tratturo Castiglione, 26 - 71121 Foggia
P.IVA: 04381520719

Tecnico Incaricato:

Geom. Donato Lensi
Collegio dei geometri
della Provincia di Foggia n. 2323

Collegio Provinciale Geometri e Geometri Laureati di Foggia
Iscrizione Albo N. 2323
Geometra Donato Lensi