CAVIDOTTO MT INTERRATO - 1 TERNA DI CAVI
PERCORSO IN TERRENO
PERCORSO STRADA IN MASSICCIATA
PERCORSO STRADA ASFALTATA

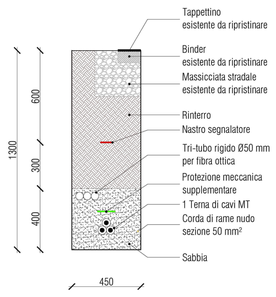

CAVIDOTTO MT INTERRATO - 2 TERNE DI CAVI
PERCORSO IN TERRENO
PERCORSO STRADA IN MASSICCIATA
PERCORSO STRADA ASFALTATA

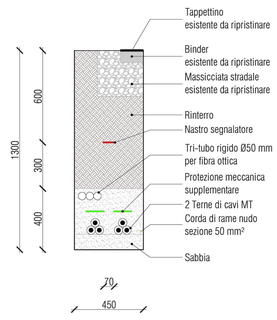

CAVIDOTTO MT INTERRATO - 3 TERNE DI CAVI
PERCORSO IN TERRENO
PERCORSO STRADA IN MASSICCIATA
PERCORSO STRADA ASFALTATA

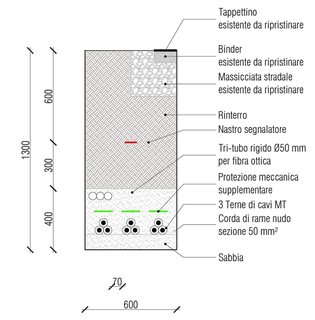

WTG
EOS SERRA 1

VIABILITA' DI PROGETTO

CAVIDOTTO INTERRATO

Firmato digitalmente da:

ANTONIO TARQUINIO

Regione Puglia
Provincia di Foggia
Comuni di Serracapriola e Chieuti

Oggetto:

Progetto per la realizzazione di un parco eolico della potenza di 72 MW

e relative opere di connessione

PROGETTO DEFINITIVO

Proponente:

EOS SERRA 1 S.r.l.

CVA

Parco Eolico "Eos Serra 1"

Comuni: Serracapriola e Chieuti (FG)

Fogli di mappa WTG: 42 - 45 - 22 - 14 - 15 Serracapriola
14 - 15 Chieuti

Nome elaborato:
PEI641ES1-PD_16_SEZIONE TIPO CAVIDOTTI MT

Scala: 1: ///

Rev.	Data	Descrizione
1	07/02/2024	Progetto definitivo
2		
3		
4		
5		

Numero elaborato: 16

Formato pagina: A0

Codice Progetto: PEI641ES1

Orientamento:

Studio Tecnico:

LENSISTUDIO

DL COSTRUZIONI E SERVIZI SRL
Via Tratturo Castiglione, 26 - 71121 Foggia
P.IVA: 04381520719

Tecnico Incaricato:

Geom. Donato Lensi
Collegio dei geometri
della Provincia di Foggia n. 2323

Collegio Provinciale Geometri e Geometri Laureati di Foggia
Iscrizione Albo N. 2323
Geometra Donato Lensi