
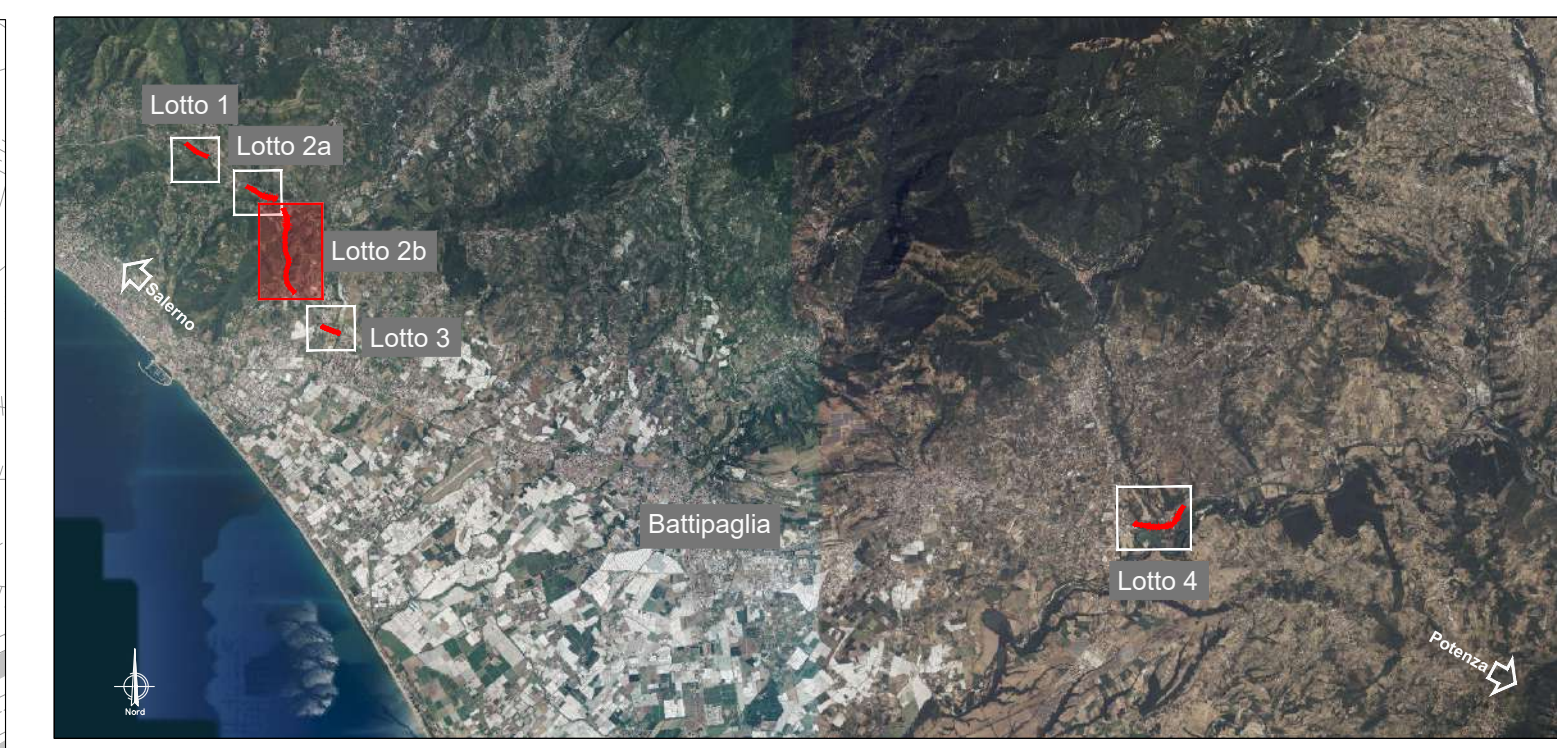


PLANIMETRIA STATO DI FATTO LOTTO 2B  
Scala 1:2000

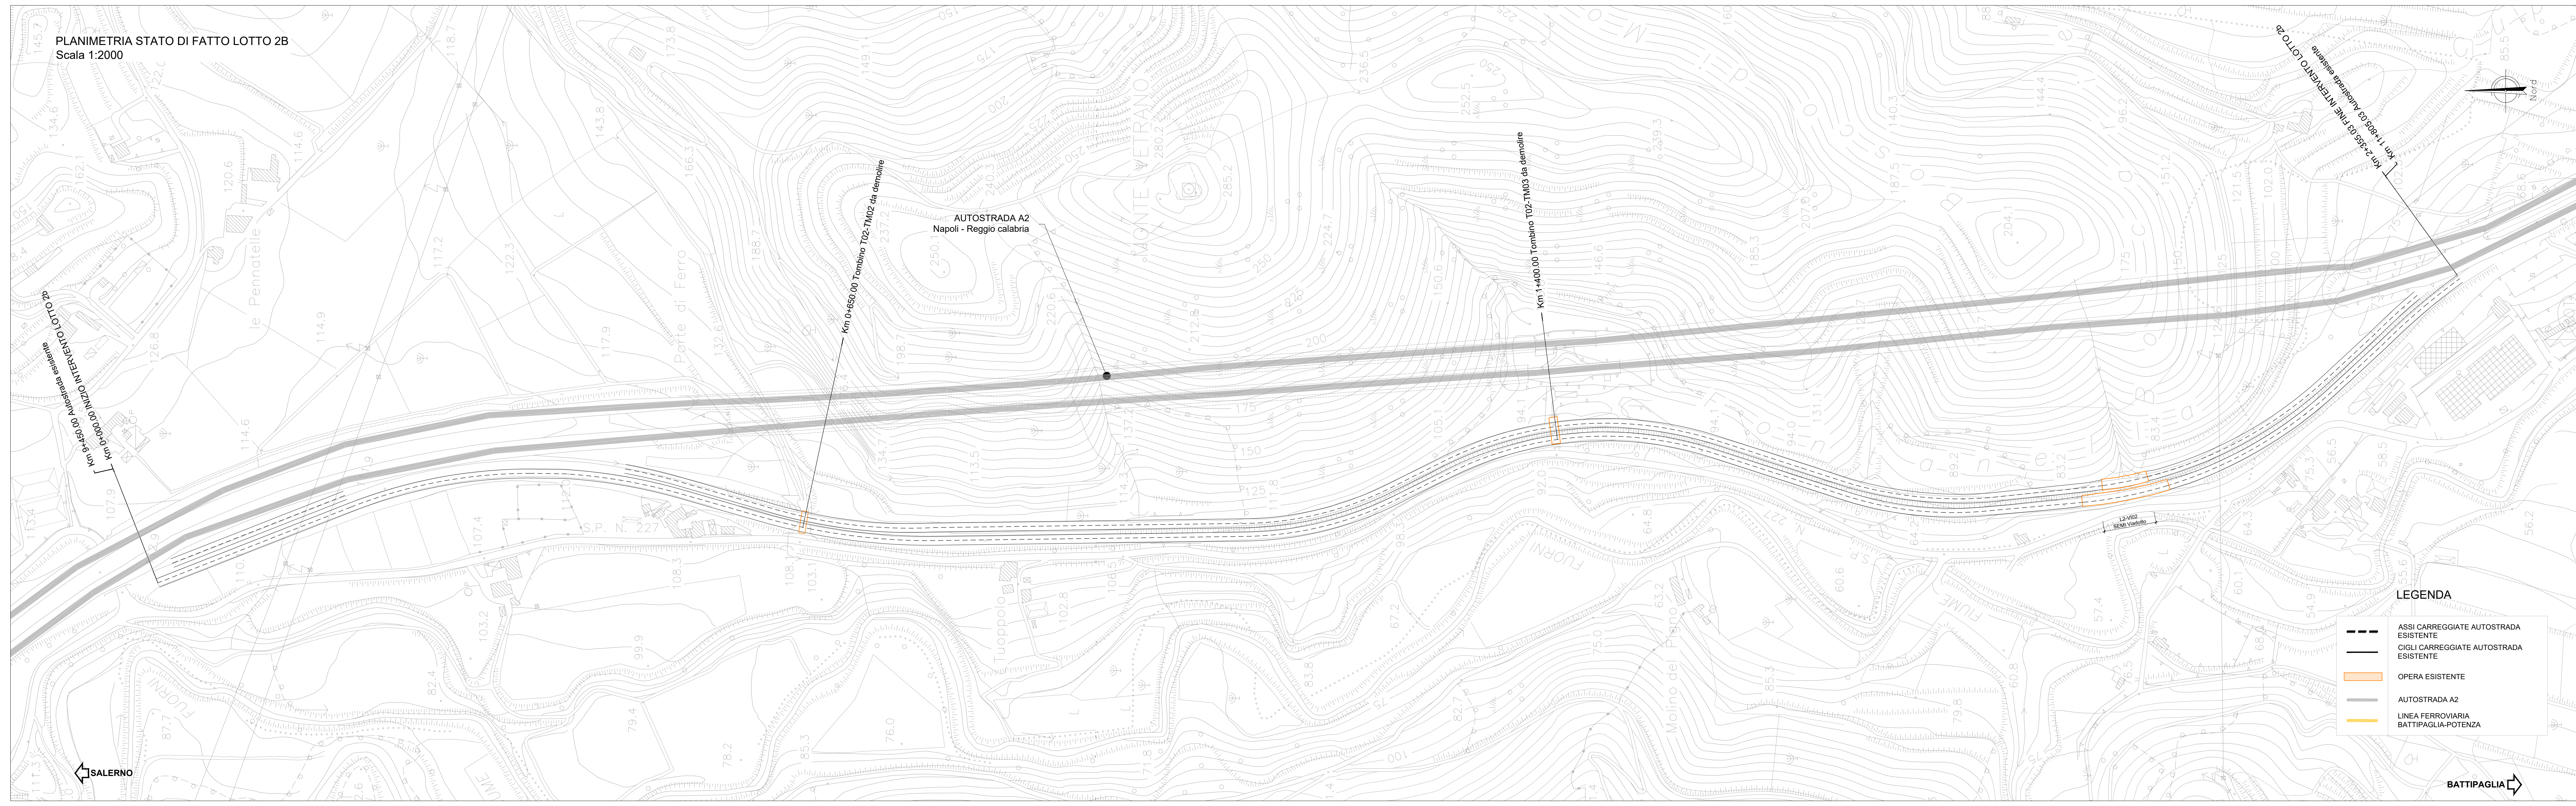

**AUTOSTRADA A2 DEL MEDITERRANEO**  
Interventi per la rinaturalizzazione o il riutilizzo dei tratti campani dismessi con particolare riferimento ai lotti fra il km 8+000 e il km 13+000 e fra il km 36+000 e il km 53+000

PROGETTO DEFINITIVO COD. UC149

PROGETTAZIONE: ATI SINTAGMA - GDG - ICARIA

<p>IL RESPONSABILE DELL'INTEGRAZIONE DELLE PRESTAZIONI SPECIALISTICHE: Dott. Ing. Nando Granieri Ordine degli Ingegneri della Prov. di Perugia n° A351</p>	<p>IL GRUPPO DI PROGETTAZIONE: MANDATARIA: <b>Sintagma</b> Dott. Ing. N. Granieri Dott. Ing. V. Truffanti Dott. Arch. A. Braccioni Dott. Ing. E. Bartolucci Dott. Ing. G. Caracciolo Dott. Ing. S. Scoppa Dott. Ing. L. Neri Dott. Ing. E. Pambianco Dott. Agr. F. Berni Nelli Dott. Ing. F. Negro Geom. C. Calamia Dott. Ing. E. Santucci</p>	<p>MANDANTI: <b>ICARIA</b> Dott. Ing. V. Ratticoni Dott. Ing. F. Marchionni Dott. Ing. C. Pizzoni Dott. Ing. G. Pulli Dott. Ing. C. Sgarbi</p>
--	--	--

<p>IL GEOLOGO: Dott. Geol. Giorgio Cerquiglini Ordine dei Geologi della Regione Umbria n°108</p>	<p>IL COORDINATORE PER LA SICUREZZA IN FASE DI PROGETTAZIONE: Dott. Ing. Filippo Pambianco Ordine degli Ingegneri della Prov. di Perugia n° A1373</p>
--	---

PROTOCOLLO DATA

**12. STRADE E TRACCIATI**

Planimetria stato di fatto Lotto 2b

CODICE PROGETTO	NOME FILE	REVISIONE	SCALA:
PROGETTO: <b>DPU0149</b>	PO2-PS02-TRA-PV01-B		
LIV. PROG. N. PROG.	CODICE ELAB.		
<b>D 21</b>	<b>P02PS02TRAPV01</b>	<b>B</b>	<b>1:2000</b>

REV.	DESCRIZIONE	DATA	REDATTO	VERIFICATO	APPROVATO
B	Revisione a seguito istruttoria Anas	APR 24	F. Rellini	E. Bartolucci	N. Granieri
A	Emissione	OTT 23	F. Rellini	E. Bartolucci	N. Granieri

**LEGENDA**

- ASSI CARREGGIATE AUTOSTRADA ESISTENTE
- CIGLI CARREGGIATE AUTOSTRADA ESISTENTE
- OPERA ESISTENTE
- AUTOSTRADA A2
- LINEA FERROVIARIA BATTIPAGLIA-POTENZA

← SALERNO

→ BATTIPAGLIA