
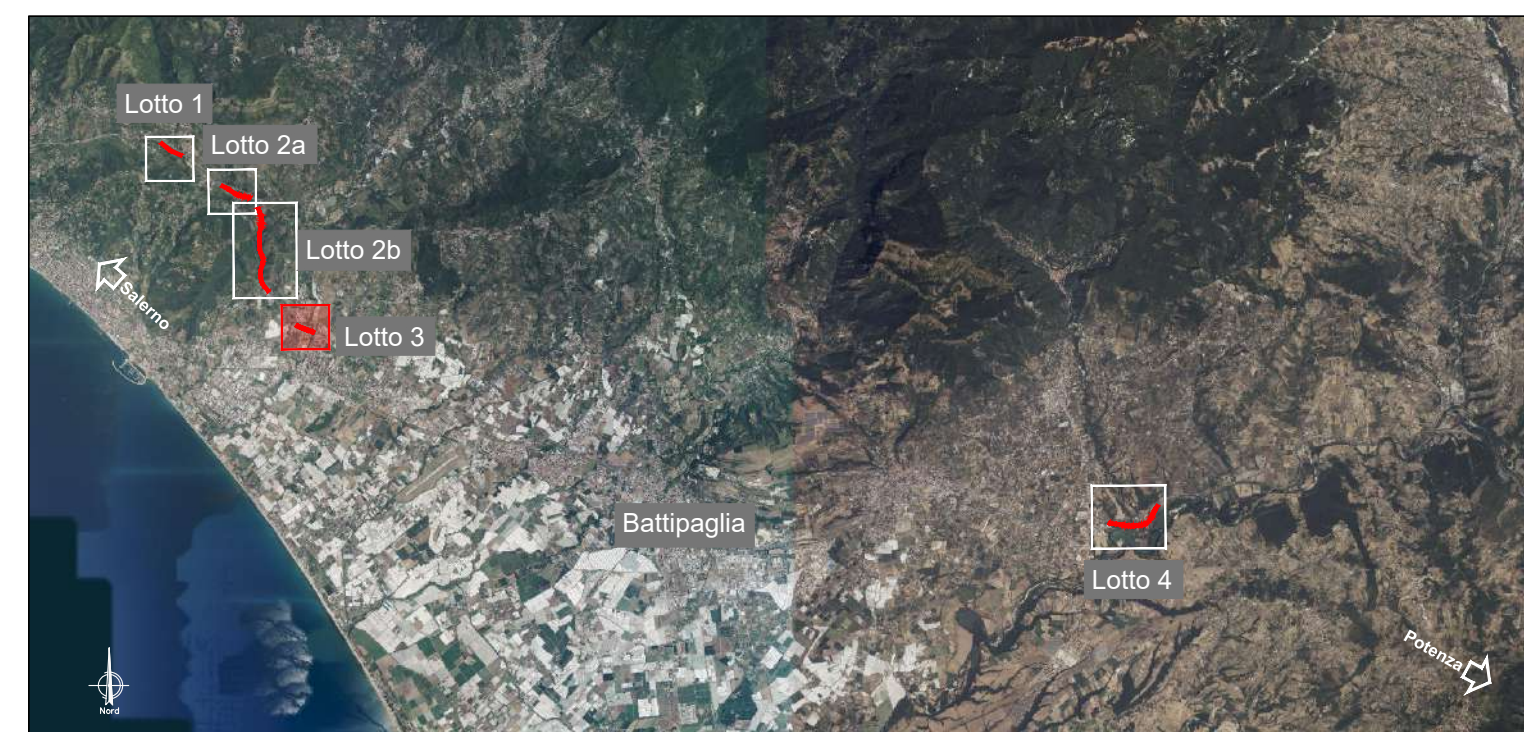


PLANIMETRIA DI PROGETTO LOTTO 3
Scala 1:2000

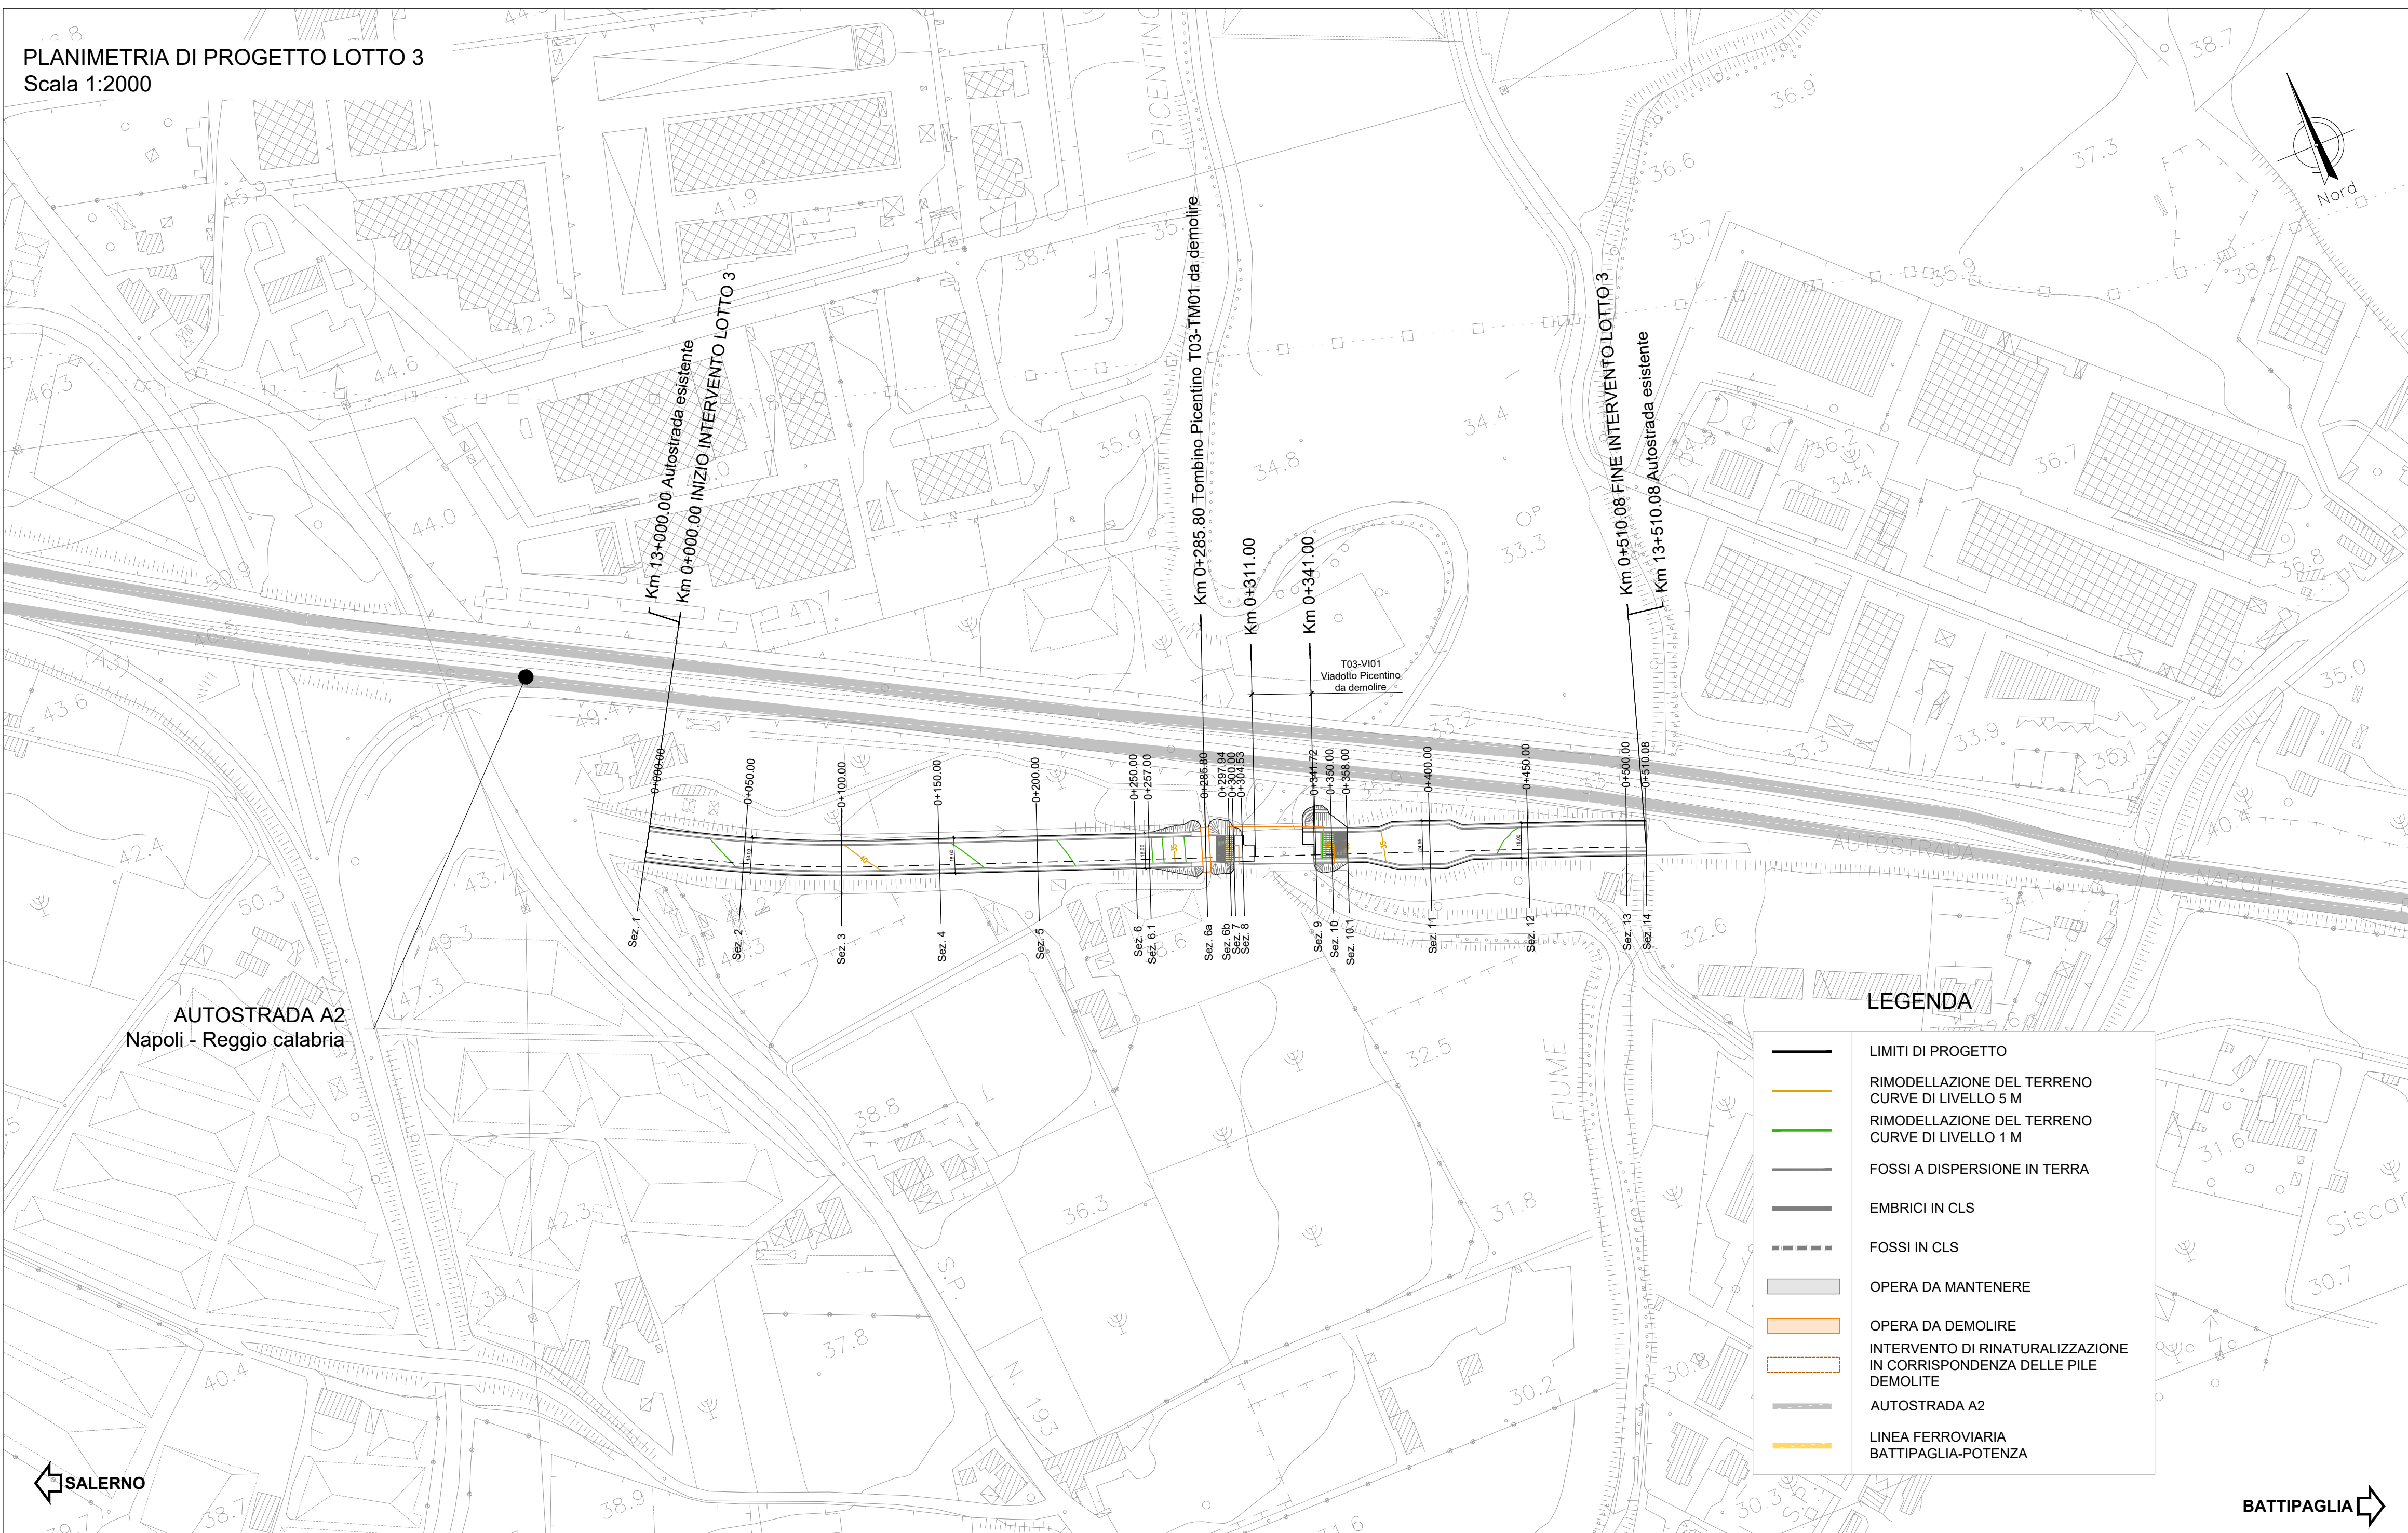

Direzione Tecnica

AUTOSTRADA A2 DEL MEDITERRANEO
Interventi per la rinaturalizzazione o il riutilizzo dei tratti campani dismessi con particolare riferimento ai lotti fra il km 8+000 e il km 13+000 e fra il km 36+000 e il km 53+000

PROGETTO DEFINITIVO

COD. UC149

PROGETTAZIONE: ATI SINTAGMA - GDG - ICARIA

IL RESPONSABILE DELL'INTEGRAZIONE DELLE PRESTAZIONI SPECIALISTICHE:
Dott. Ing. Nando Granieri
Ordine degli Ingegneri della Prov. di Perugia n° A351

IL GRUPPO DI PROGETTAZIONE:
MANDATARIA:
MANDANTI:

IL PROGETTISTA:
Elena Bartolucci
Ordine degli Ingegneri della Prov. di Perugia n°A3217

MANDANTARI:
ICARIA società di ingegneria
Dott. Ing. D. Caraceni
Dott. Ing. S. Sacconi
Dott. Ing. M. Boldorini
Dott. Geol. L. Casaburi
Dott. Ing. C. Consorti
Dott. Ing. V. Rolliciani
Dott. Ing. F. Maschioni
Dott. Ing. C. Vischini
Dott. Ing. V. Piumo
Dott. Ing. G. Pulli
Dott. Ing. C. Sugarani

IL GEOLOGO:
Dott. Geol. Giorgio Cerquiglini
Ordine dei Geologi della Regione Umbria n°108

ICARIA società di ingegneria
Dott. Ing. L. Dirolli
Dott. Ing. L. Nani
Dott. Ing. F. Pambianco
Dott. Agr. F. Berti Nelli
Dott. Ing. F. Negozio
Geom. C. Calcina
Dott. Ing. F. Rotini
Dott. Ing. E. Santucci

IL R.U.P.
Dott. Ing. Antonio Citarella

IL COORDINATORE PER LA SICUREZZA IN FASE DI PROGETTAZIONE:
Dott. Ing. Filippo Pambianco
Ordine degli Ingegneri della Prov. di Perugia n° A1373



PROTOCOLLO DATA

12. STRADE E TRACCIATI

Planimetria di progetto Lotto 3

CODICE PROGETTO	NOME FILE	REVISIONE	SCALA:
PROGETTO	LIV. PROG. N. PROG.		
DPUC0149	P03-PS01-TRA-PP01-B	B	1:2000
ELAB.	ELAB.		
	P03PS01TRAPP01		

REV.	DESCRIZIONE	DATA	REDATTO	VERIFICATO	APPROVATO
B	Revisione a seguito istruttoria Anas	APR 24	F. Rotini	E. Bartolucci	N. Granieri
A	Emissione	OTT 23	F. Rotini	E. Bartolucci	N. Granieri

