


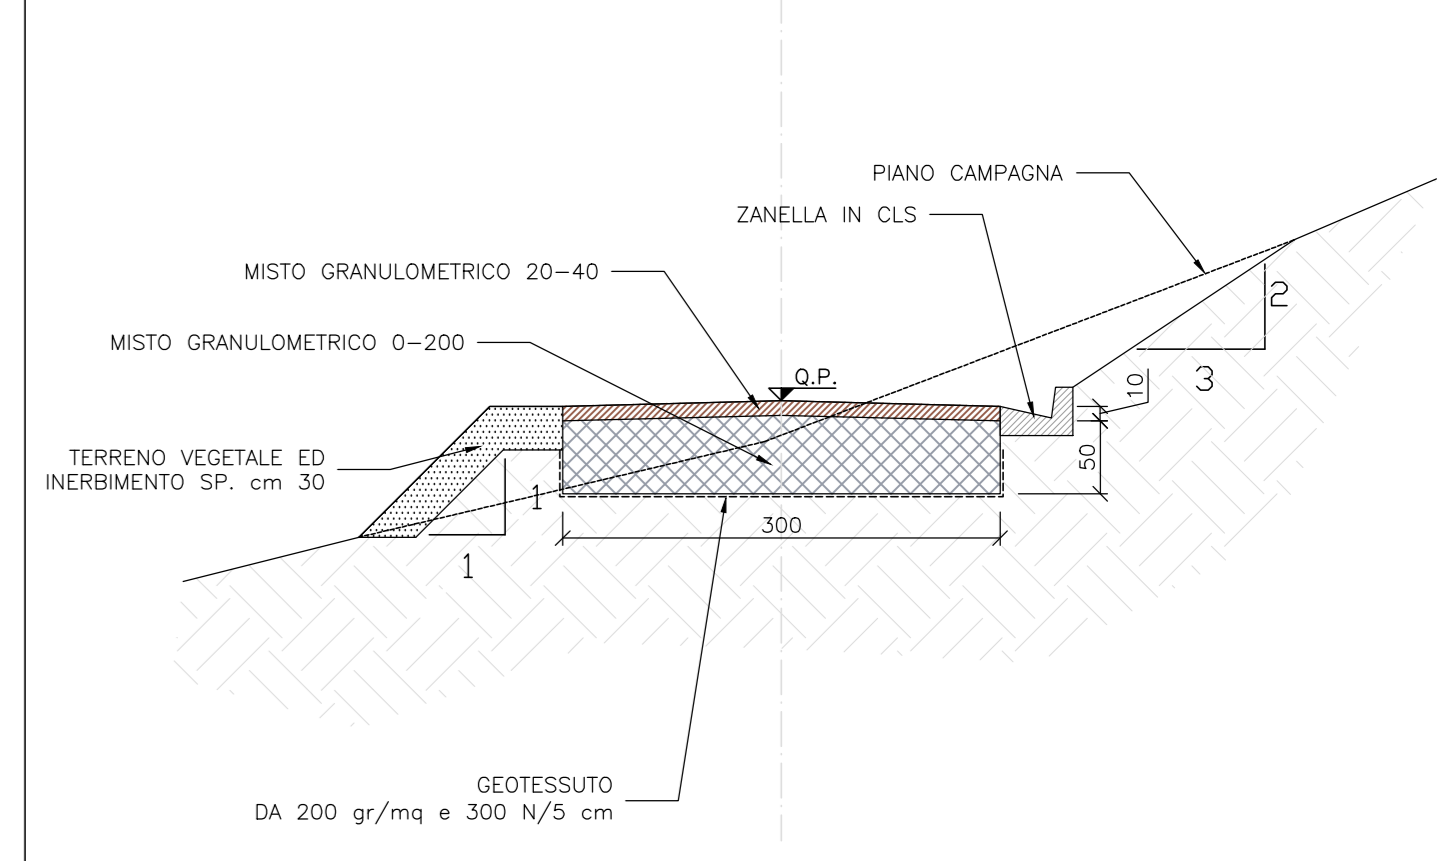


LEGENDA

- PISTE DI CANTIERE DI NUOVA REALIZZAZIONE DA DISMETTERE AL TERMINE DEI LAVORI
- PISTE DI CANTIERE ESISTENTI DA ADEGUARE
- VIABILITA' LOCALE ESISTENTE
- VIABILITA' PRINCIPALE ESISTENTE (A3/E45)
- VIABILITA' SU INFRASTRUTTURA NON ANCORA DISMESSA
- AREE C.O.
- AREE C.B.
- AREE TECNICHE

SEZIONE TIPO PISTA DI CANTIERE
SCALA 1:50



PISTE DI CANTIERE: ADEGUAMENTO TRACCIATI ESISTENTI
SCALA 1:50

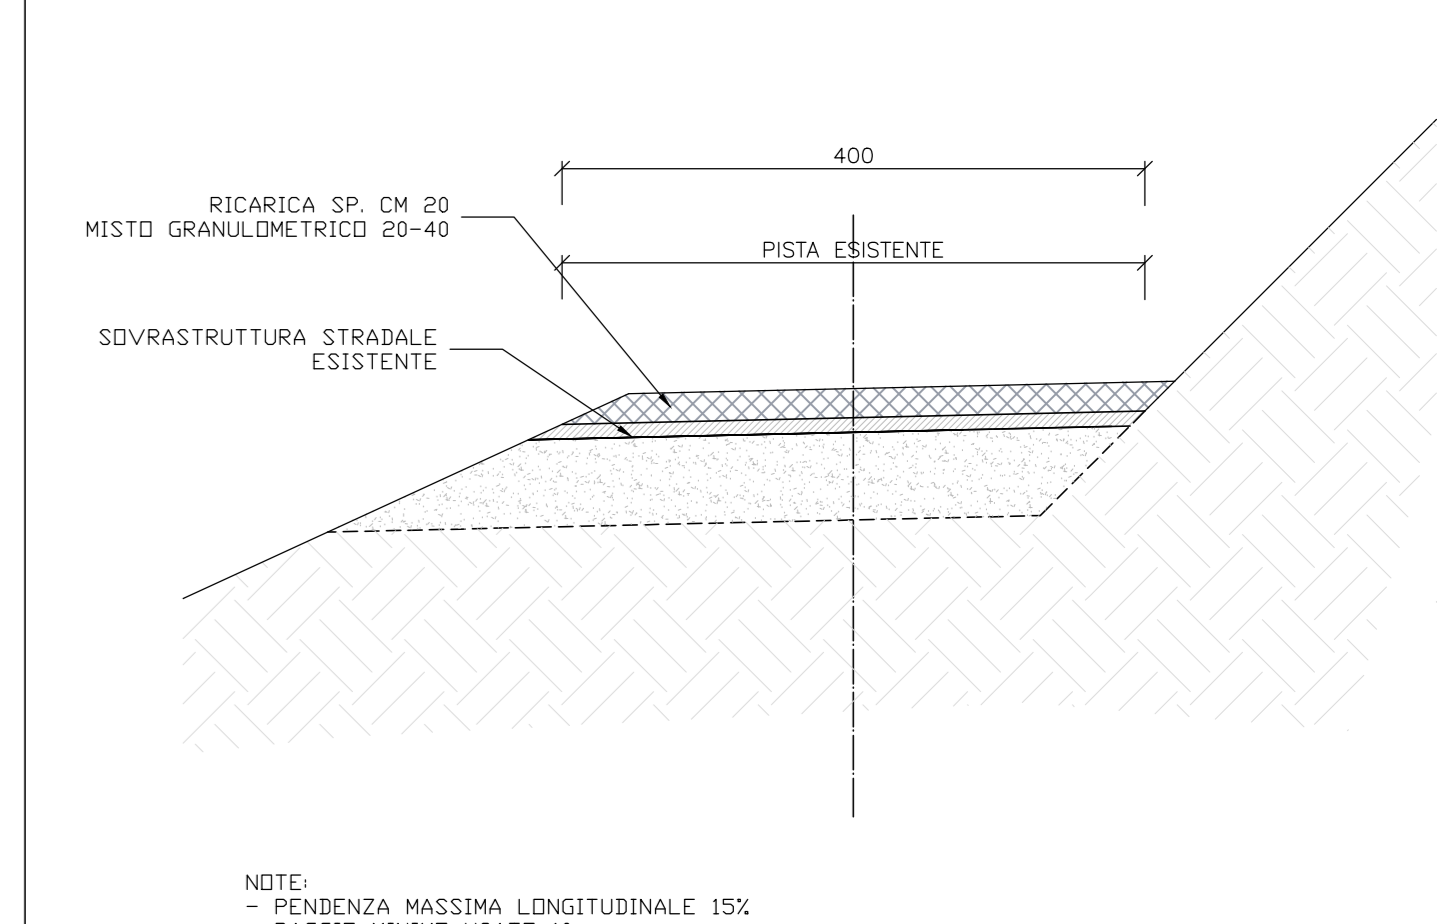

NOTE:
- PENDENZA MASSIMA LONGITUDINALE 15%
- RAGGI MINIMI USATI 10m



Direzione Tecnica

AUTOSTRADA A2 DEL MEDITERRANEO
Interventi per la rinaturalizzazione o il riutilizzo dei tratti campani dismessi con particolare riferimento ai lotti fra il km 8+000 e il km 13+000 e fra il km 36+000 e il km 53+000

PROGETTO DEFINITIVO

cod. UC149

PROGETTAZIONE: ATI SINTAGMA - GDG - ICARIA

IL RESPONSABILE DELL'INTEGRAZIONE DELLE PRESTAZIONI SPECIALISTICHE:
Dott. Ing. Nando Granieri
Ordine degli Ingegneri della Prov. di Perugia n° A351

IL PROGETTISTA:
Enea Bartolucci
Ordine degli Ingegneri della Prov. di Perugia n° A3237

IL GEOLOGO:
Dott. Geol. Giorgio Carpi
Ordine dei Geologi della Regione Umbra n°108

IL COORDINATORE PER LA SICUREZZA IN FASE DI PROGETTAZIONE:
Dott. Ing. Filippo Ferrarone
Ordine degli Ingegneri della Prov. di Perugia n° A1373

IL GRUPPO DI PROGETTAZIONE
MANDATARIO: MANDANTE:
Sintagma GEGECONICA ICARIA
Dott. Ing. N. Granieri Dott. Ing. E. Bartolucci Dott. Ing. G. Carpi



10. CANTIERIZZAZIONE

Planimetrie aree di cantiere e viabilità di servizio - traffici Lotto 1 e 2

CODICE PROGETTO	PROGETTO	LIV. PROJ.	N. PROJ.	NOME FILE	REVISIONE	SCALA:
DPUC0149	D	21		T00-CAN-CAN-PE01-A	A	1:5000
				CODICE ELAB.		
				T00CA01CANPL01		

REV.	DESCRIZIONE	DATA	REDAITTO	VERIFICATO	APPROVATO
A	Emissione	SETT. 23	F. Spaschi	F. Macchioli	N. Granieri