

LEGENDA

	Alternativa 1: Nuova Costruzione 380 kV		Alternativa 4
	Alternativa 1: Solo Montaggio Mensole 380 kV		Alternativa 5
	Alternativa 1: Nuova Costruzione 220 kV		Alternativa 6
	Alternativa 2		Elettrodotto Esistente 220 kV
	Alternativa 3		Stazione Elettrica "Chiar"
	Stazione Elettrica "Cassano d'Adda" Sezione 380 kV		Autostrada Bre Be Mi. e Linea Ferroviaria RFI AV-AC
	Stazione Elettrica "Cassano d'Adda" Sezione 220 kV		

Figura A1.A2 - Alternative di Tracciato

Vincoli Paesaggistici ai sensi del D.Lgs.42/2004 e s.m.i.

	Aree di Notevole Interesse Pubblico (art.136)		Beni Puntuali Architettonici e Storico-Culturali
	Fiumi, Torrenti e Corsi d'Acqua (art.142, comma 1, lettera c)		Edifici di Interesse Storico-Artistico Sottoposti a Decreto di Vincolo (art.136 D.Lgs.42/2004 e s.m.i.)
	Territori Contermine ai Laghi (art.142, comma 1, lettera b)		SIC - Siti di Interesse Comunitario
	Parchi e Riserve Nazionali o Regionali (art.142, comma 1, lettera f)		Aree Urbanizzate
	Territori Coperti da Foreste e da Boschi (art.142, comma 1, lettera g)		

Figura A1 Alternative di Tracciato



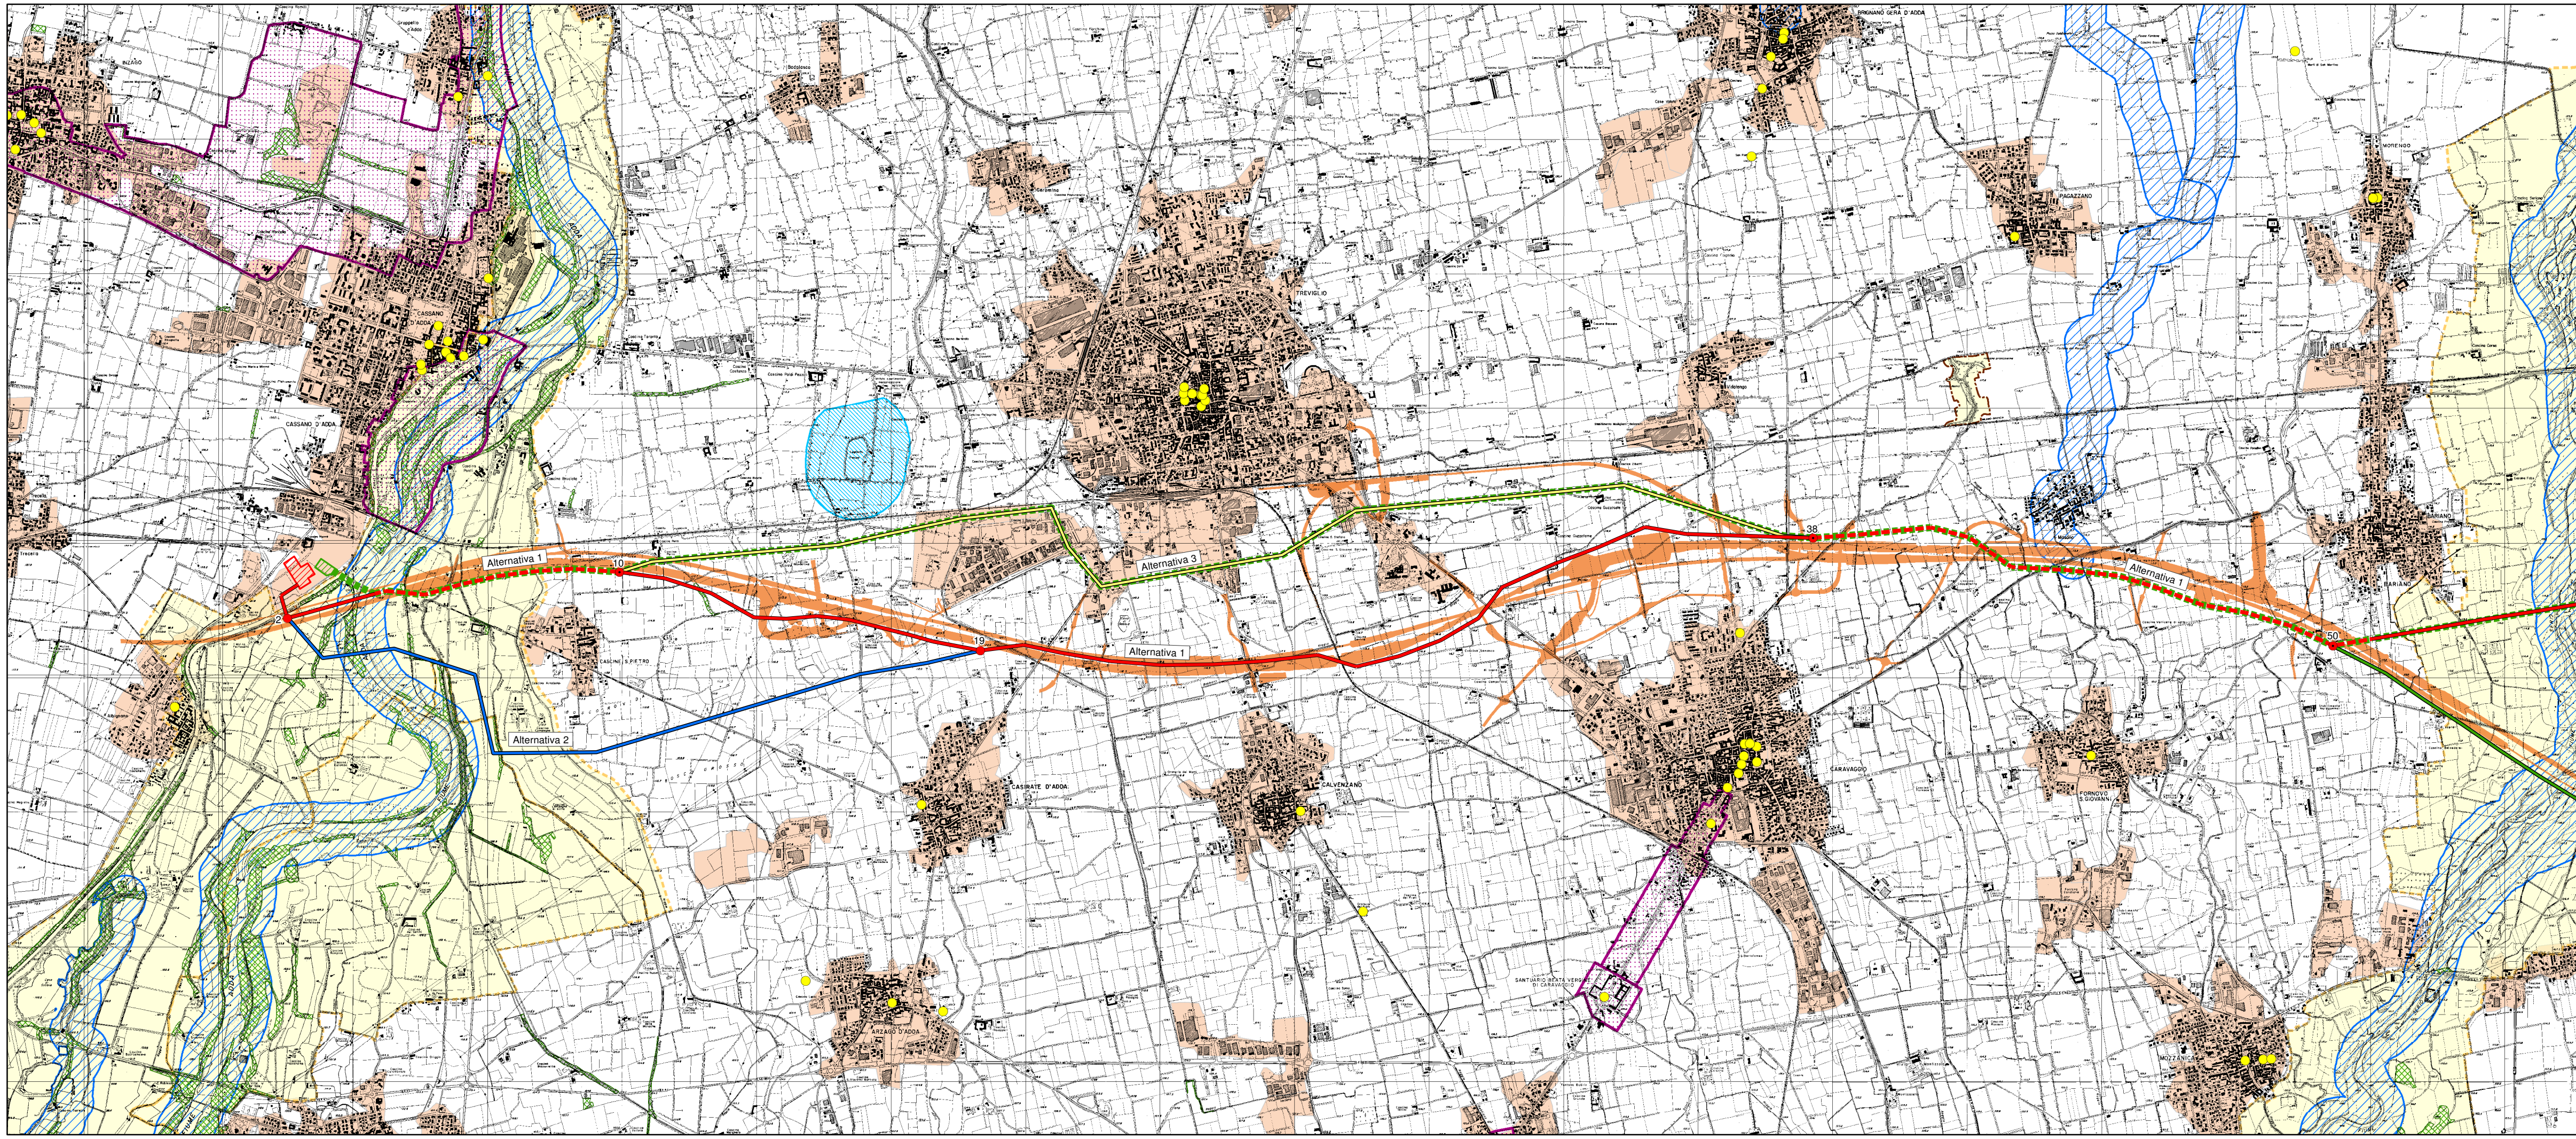


Figura A2 Alternative di Tracciato

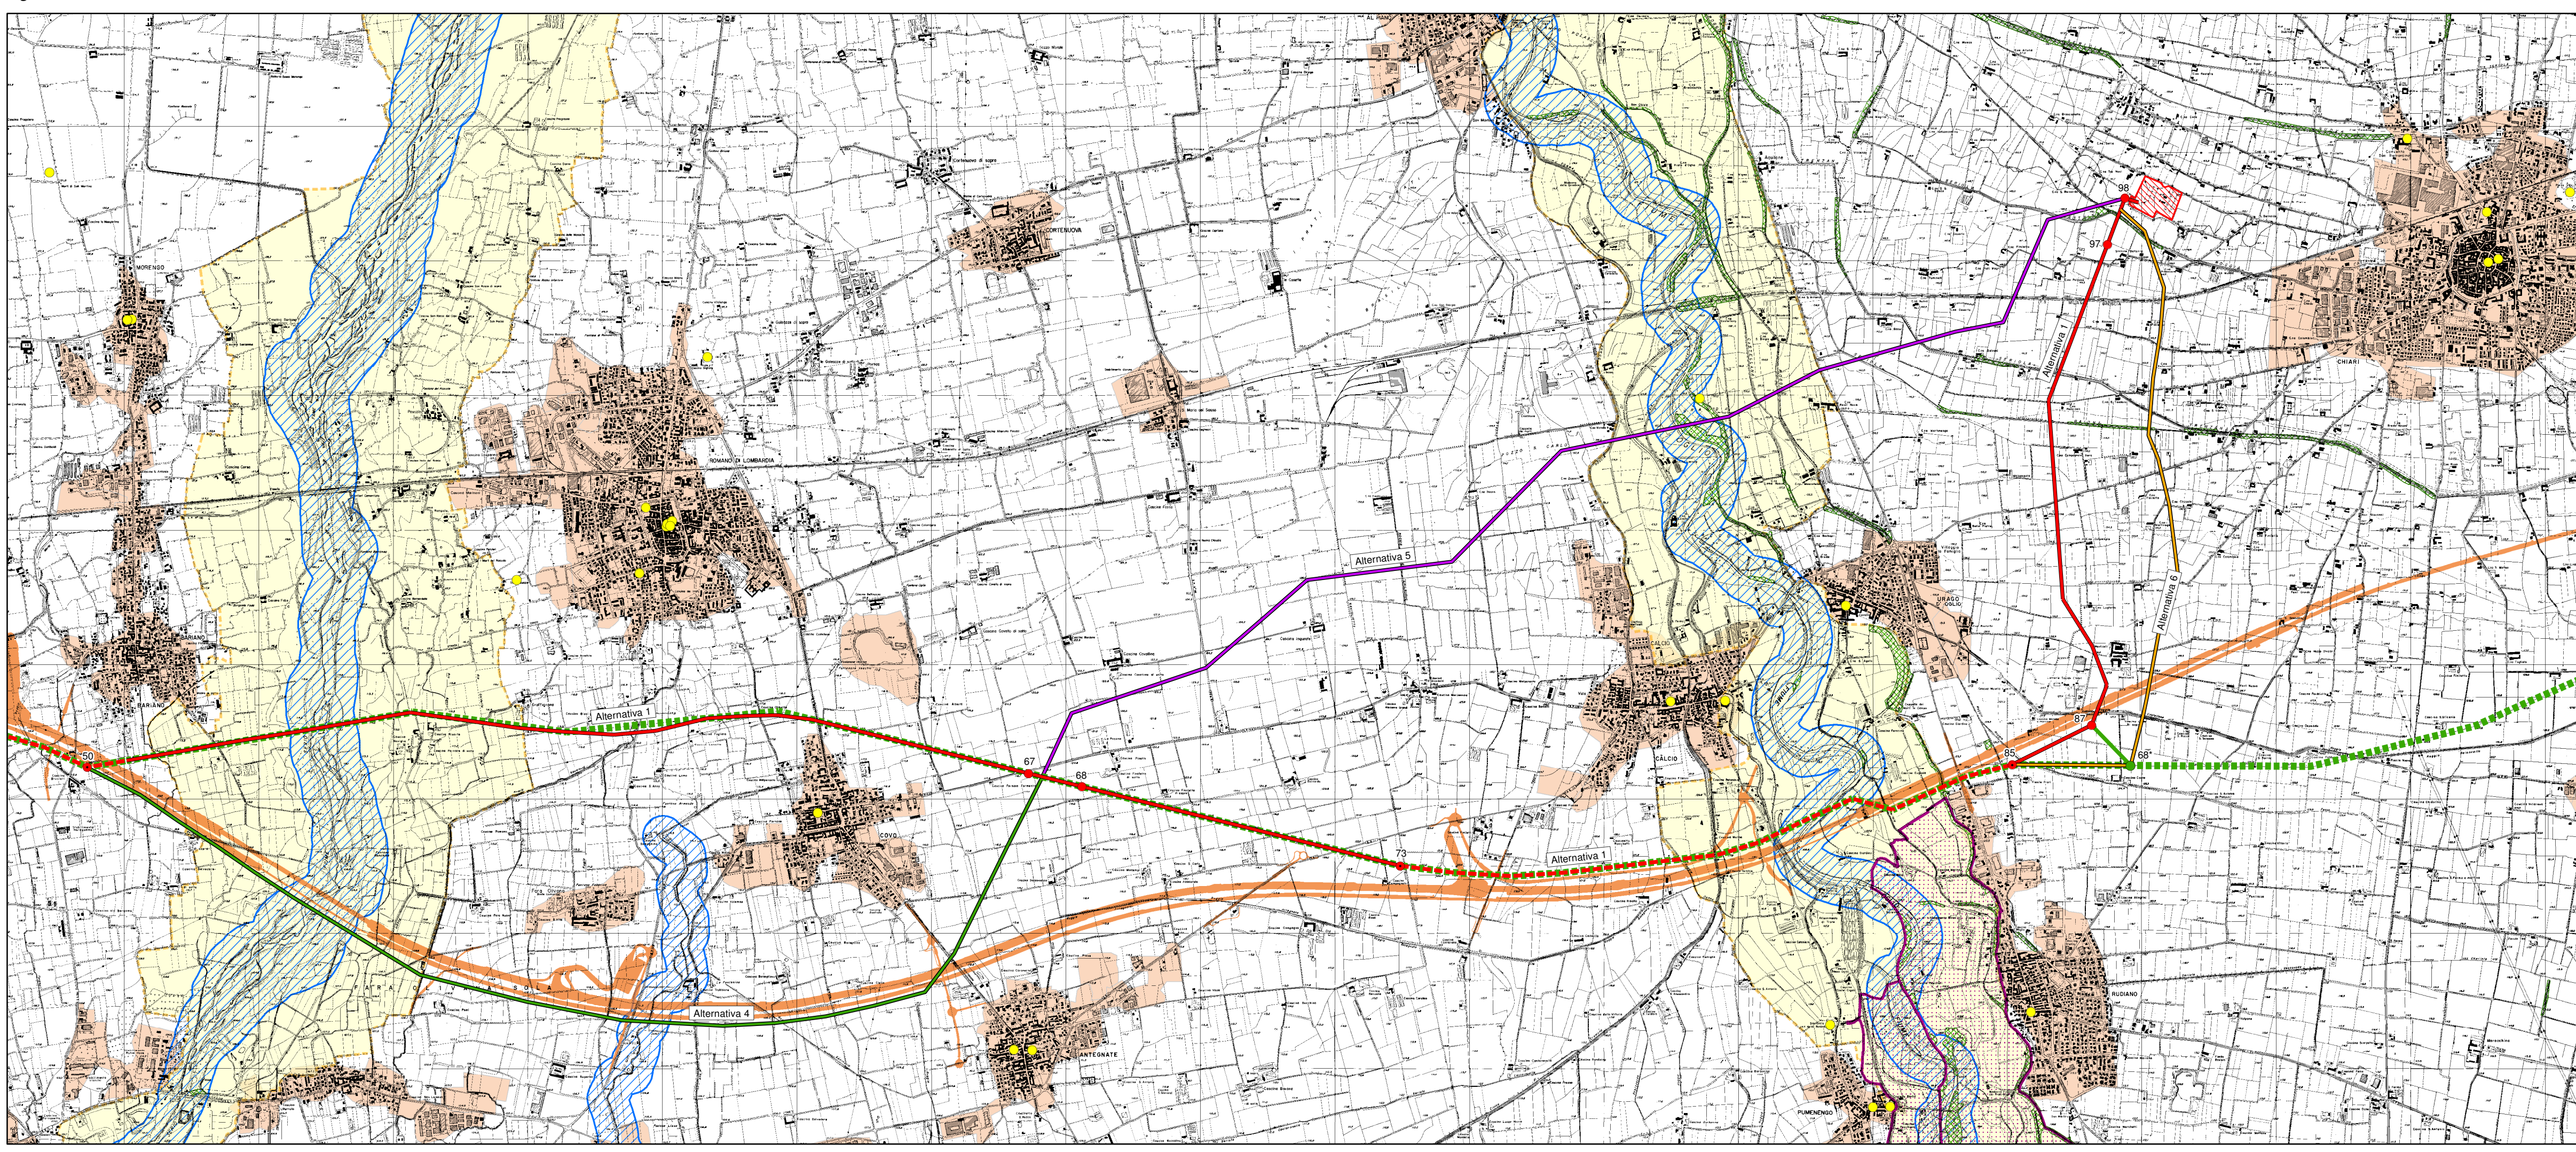

Sistema di riferimento
U.T.M. WGS 1984 Fuso 32N

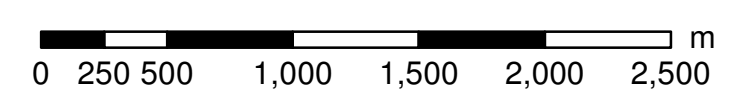

REVISIONI					
00	30/10/2013	PRIMA EMISSIONE	STEAM SRL	L. Molana	N. Rivabene
N.	DATA	DESCRIZIONE	ELABORATO	VERIFICATO	APPROVATO
TIPOLOGIA DELL'ELABORATO		CODIFICA DELL'ELABORATO			
PROGETTO		DETEBR11002BASA0027			
RICAVATO DAL DOC. TERNA		TITOLO			
CLASSIFICAZ. DI SICUREZZA		Tavola 701 Alternative di Tracciato			
NOME DEL FILE	SCALA CAD	FORMATO	SCALA	FOGLIO	
Tav 701 - Alternative.pdf		A1	1:30,000	1/1	