


PLANIMETRIA DI PROGETTO LOTTO 2a
Scala 1:2000

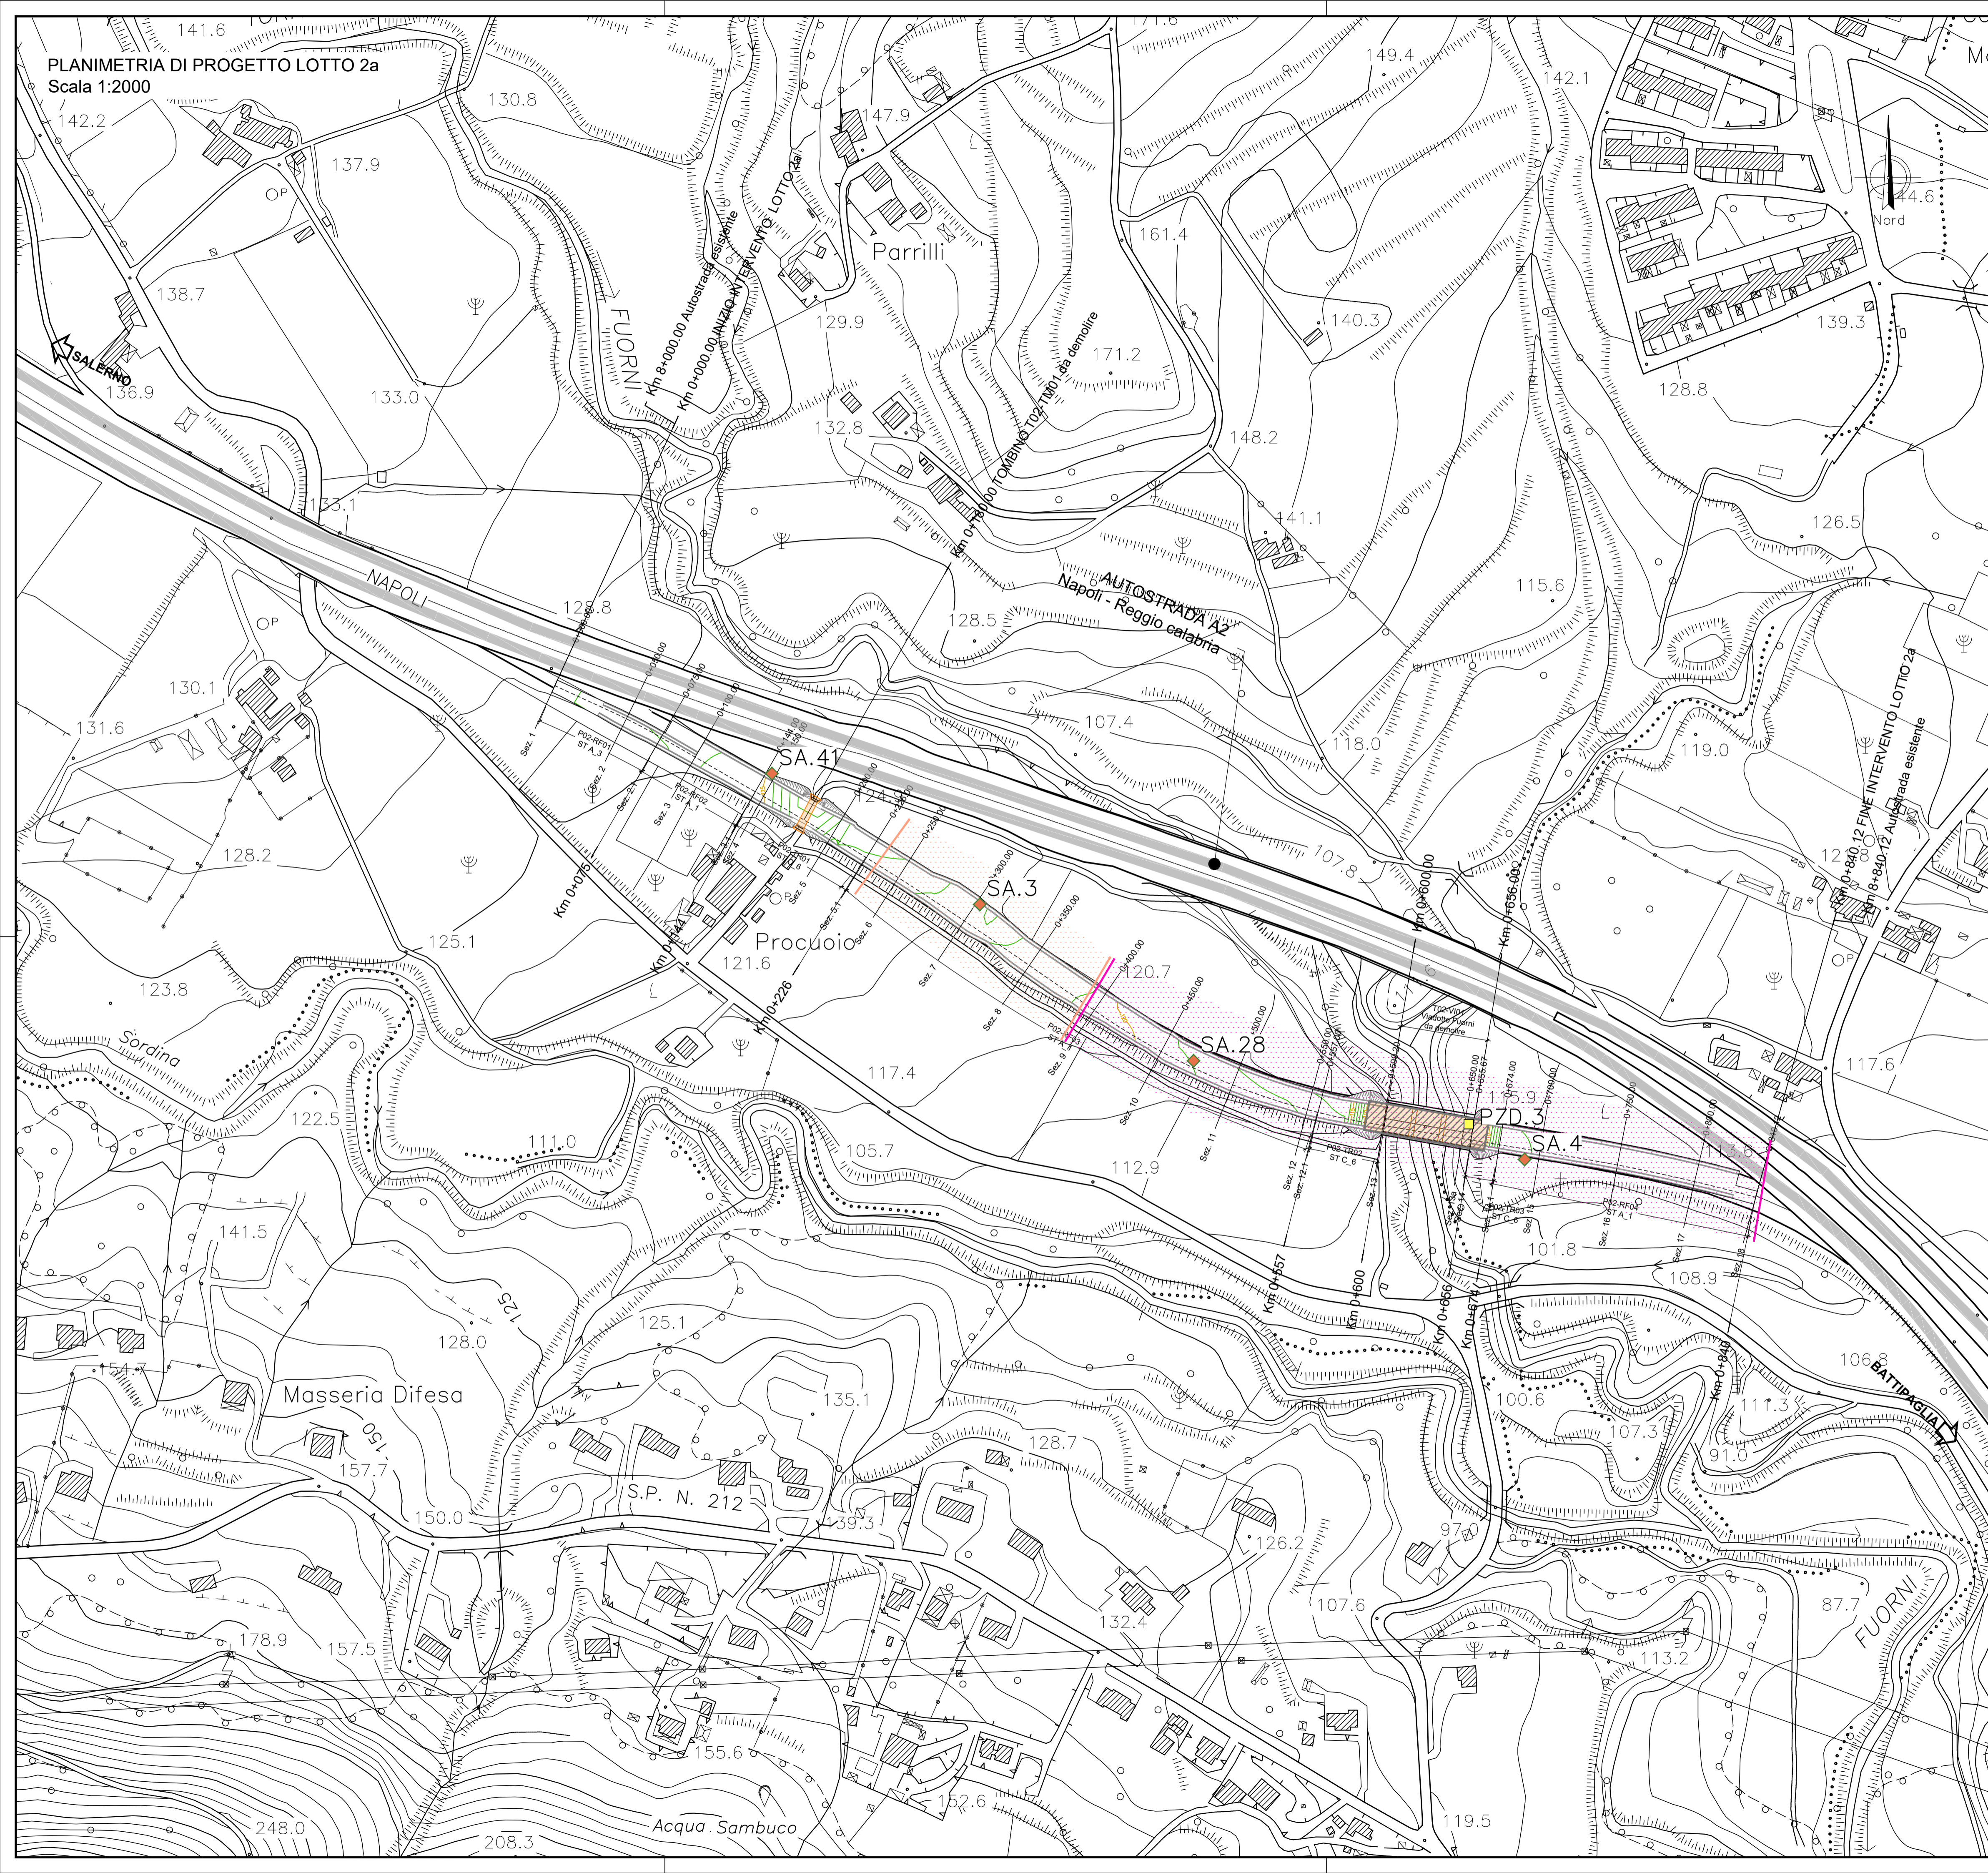

LEGENDA

- ◆ PZT.n POZZETTO AMBIENTALE
- ◇ SA.n SONDAGGIO AMBIENTALE A CAROTAGGIO
- ◆ Sn SONDAGGIO GEOGNOSTICO CON PRELIEVO AMBIENTALE
- PZD.n INDAGINI AMBIENTALI SULLE OPERE IN C.A.
- AREE CON SUPERAMENTO DEL LIMITE DI COLONNA A - TERRE TERRE (tab. 1 allegato 5 parte quarta del D.Lgs. 152/2006)
- AREE CON SUPERAMENTO LIMITI ELUATO - TERRE DM 05/02/98 - ALL.3
- AREE CON SUPERAMENTO LIMITI ELUATO DISCARICHE RIFIUTI INERTI - TERRE D.Lgs. n. 121/2020
- AREE CON SUPERAMENTO LIMITI ELUATO - CONGLOMERATO BITUMINOSO D.M. n. 69/2018
- AREE CON SUPERAMENTO LIMITI ELUATO - OPERE IN C.A. DM 05/02/98 - ALL.3



Sanas
GRUPPO FS ITALIANI

Direzione Tecnica

AUTOSTRADA A2 DEL MEDITERRANEO
Interventi per la rinaturalizzazione o il riutilizzo dei tratti campani dismessi con particolare riferimento ai lotti fra il km 8+000 e il km 13+000 e fra il km 36+000 e il km 53+000

PROGETTO DEFINITIVO COD. UC149

PROGETTAZIONE: **ATI SINTAGMA - GDG - ICARIA**

IL RESPONSABILE DELL'INTEGRAZIONE DELLE PRESTAZIONI SPECIALISTICHE: **MANDATARIA:**
Ordine degli Ingegneri della Prov. di Perugia n° A351

IL GRUPPO DI PROGETTAZIONE: **MANDANTATI:**

IL PROGETTISTA:
Elena Bartolucci
Ordine degli Ingegneri della Prov. di Perugia n°A3217

IL GEOLOGO:
Dott. Geol. Giorgio Cerquiglini
Ordine dei Geologi della Regione Umbria n°108

IL R.U.P.:
Dott. Ing. Antonio Citarella

IL COORDINATORE PER LA SICUREZZA IN FASE DI PROGETTAZIONE:
Dott. Ing. Filippo Pambianco
Ordine degli Ingegneri della Prov. di Perugia n° A1373

PROTOCOLLO: DATA

02.GEOLOGIA
02.02 PIANO DI GESTIONE DELLE MATERIE
Planimetria ubicazione indagini ambientali
Tav. 2 di 5

CODICE PROGETTO		NOME FILE		REVISIONE	SCALA:
PROGETTO	LV. PROG.	N. PROG.	T00-GE02-GEO-PU02-B		
DPUCO149	D	21	CODICE ELAB. T00GE02GEOPU02	B	1:2000
B	Revisione a seguito istruttoria Anas	APR 24	P. Spaccini	F. Macchioni	N. Granieri
A	Emissione	SETT 23	P. Spaccini	F. Macchioni	N. Granieri
REV.	DESCRIZIONE	DATA	REDATTO	VERIFICATO	APPROVATO