


**PLANIMETRIA DI PROGETTO LOTTO 3**  
Scala 1:2000

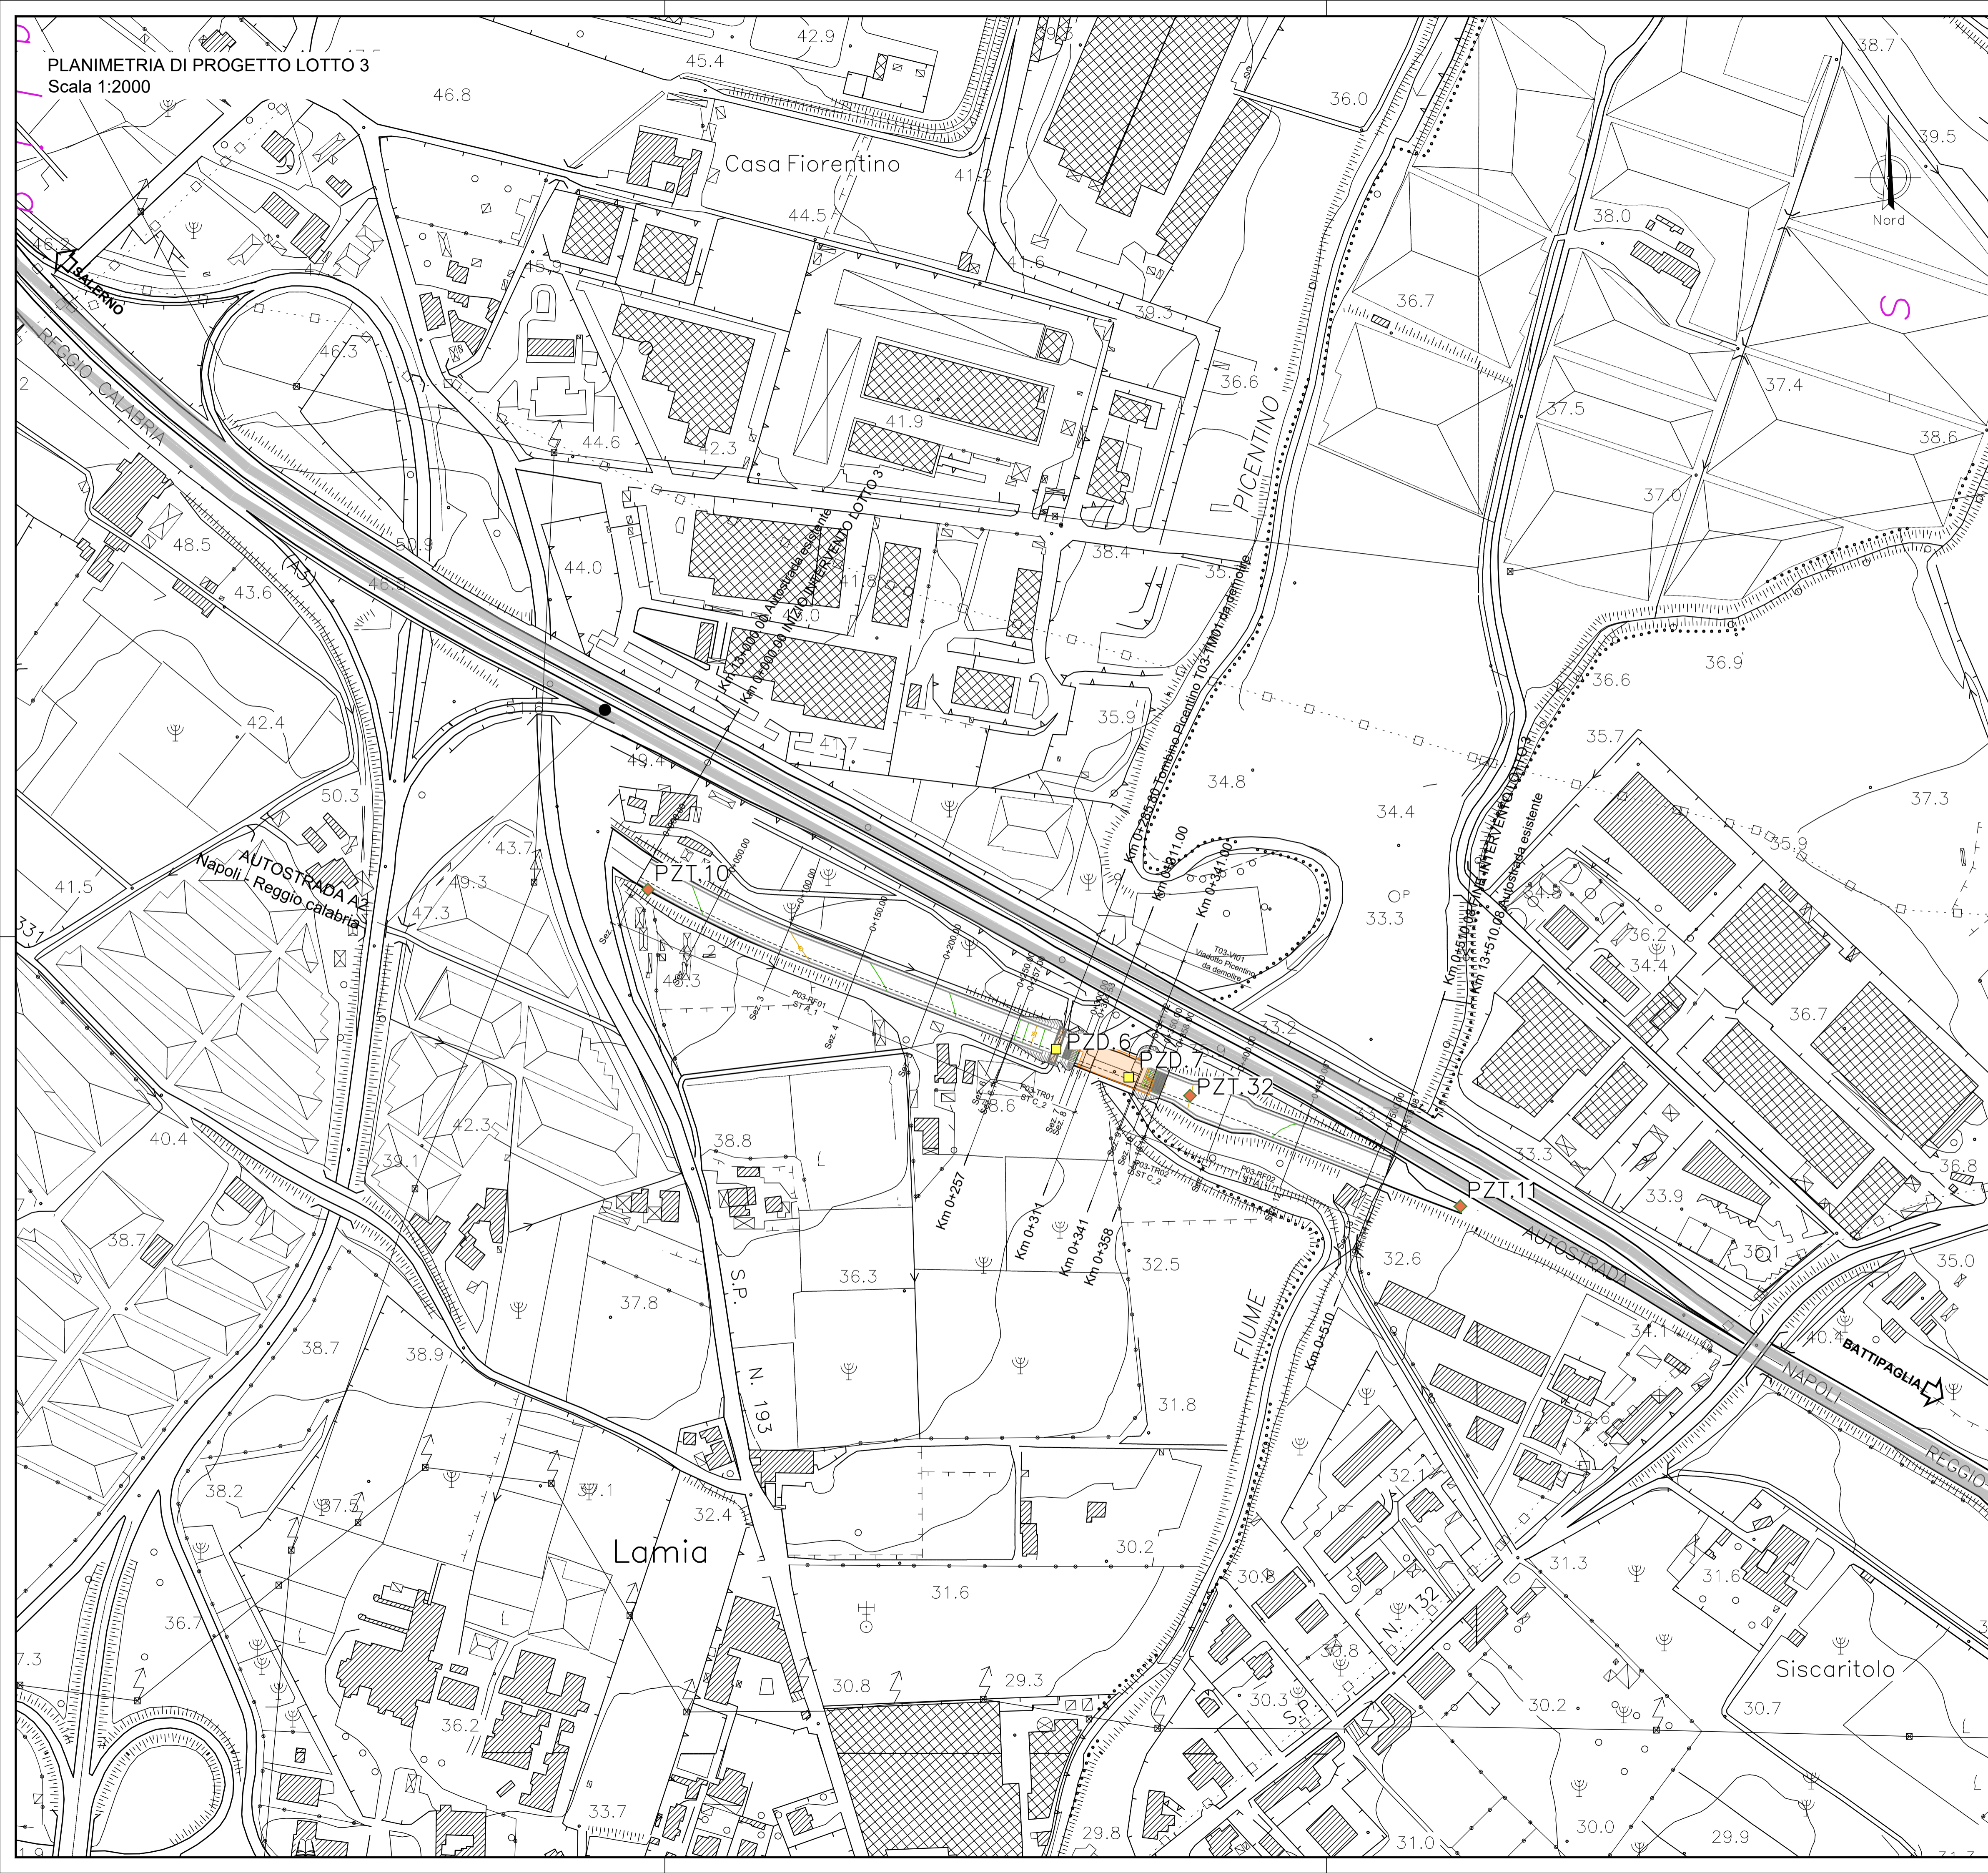

**LEGENDA**

- ◆ PZT.n POZZETTO AMBIENTALE
- ◇ SA.n SONDAGGIO AMBIENTALE A CAROTAGGIO
- ◆ Sn SONDAGGIO GEOGNOSTICO CON PRELIEVO AMBIENTALE
- PZD.n INDAGINI AMBIENTALI SULLE OPERE IN C.A.

- AREE CON SUPERAMENTO DEL LIMITE DI COLONNA A - TERRE TERRE (tab. 1 allegato 5 parte quarta del D.Lgs. 152/2006)
- AREE CON SUPERAMENTO LIMITI ELUATO - TERRE DM 05/02/98 - ALL.3
- AREE CON SUPERAMENTO LIMITI ELUATO DISCARICHE RIFIUTI INERTI - TERRE D.Lgs. n. 121/2020
- AREE CON SUPERAMENTO LIMITI ELUATO - CONGLOMERATO BITUMINOSO D.M. n. 69/2016
- AREE CON SUPERAMENTO LIMITI ELUATO - OPERE IN C.A. DM 05/02/98 - ALL.3



Direzione Tecnica

**AUTOSTRADA A2 DEL MEDITERRANEO**  
Interventi per la rinaturalizzazione o il riutilizzo dei tratti campani dismessi con particolare riferimento ai lotti fra il km 8+000 e il km 13+000 e fra il km 36+000 e il km 53+000

**PROGETTO DEFINITIVO** COD. UC149

PROGETTAZIONE: ATI SINTAGMA - GDG - ICARIA

IL RESPONSABILE DELL'INTEGRAZIONE DELLE PRESTAZIONI SPECIALISTICHE: Dott. Ing. Nando Granieri  
Ordine degli Ingegneri della Prov. di Perugia n° A351

IL GRUPPO DI PROGETTAZIONE: MANDATARIA: **Sintagma** **GEOTECHNICAL DESIGN GROUP** **ICARIA** (società di progettazione)

IL PROGETTISTA: Elena Bartolucci  
Dott. Arch. A. Bracciani  
Dott. Ing. F. Durastardi  
Dott. Ing. E. Bartolucci  
Dott. Geol. G. Cerquiglini  
Geom. S. Scopelliti  
Dott. Ing. L. Dini  
Dott. Ing. L. Neri  
Dott. Ing. F. Pambianco  
Dott. Ing. F. Serrì Nalli  
Dott. Ing. F. Hegocio  
Geom. C. Calona  
Dott. Ing. F. Rotta  
Dott. Ing. E. Santucci

IL GEOLOGO: Dott. Geol. Giorgio Cerquiglini  
Ordine dei Geologi della Regione Umbria n°108

IL R.U.P.: Dott. Ing. Antonio Citarella

IL COORDINATORE PER LA SICUREZZA IN FASE DI PROGETTAZIONE: Dott. Ing. Filippo Pambianco  
Ordine degli Ingegneri della Prov. di Perugia n° A1373

PROTOCOLLO: DATA

**02.GEOLOGIA**  
**02.02 PIANO DI GESTIONE DELLE MATERIE**  
Planimetria ubicazione indagini ambientali  
Tav. 4 di 5

CODICE PROGETTO	NOME FILE	REVISIONE	SCALA:
DPUCO149	T00-GE02-PU04-B	B	1:2000

PROGETTO	LEV. PROG.	N. PROG.	CODICE ELAB.	REVISIONE	DATA	REDATTO	VERIFICATO	APPROVATO
B			T00GE02GEOPU04	B	APR. 24	P. Spaccini	F. Macchioni	N. Granieri
A				A	SETT. 23	P. Spaccini	F. Macchioni	N. Granieri