


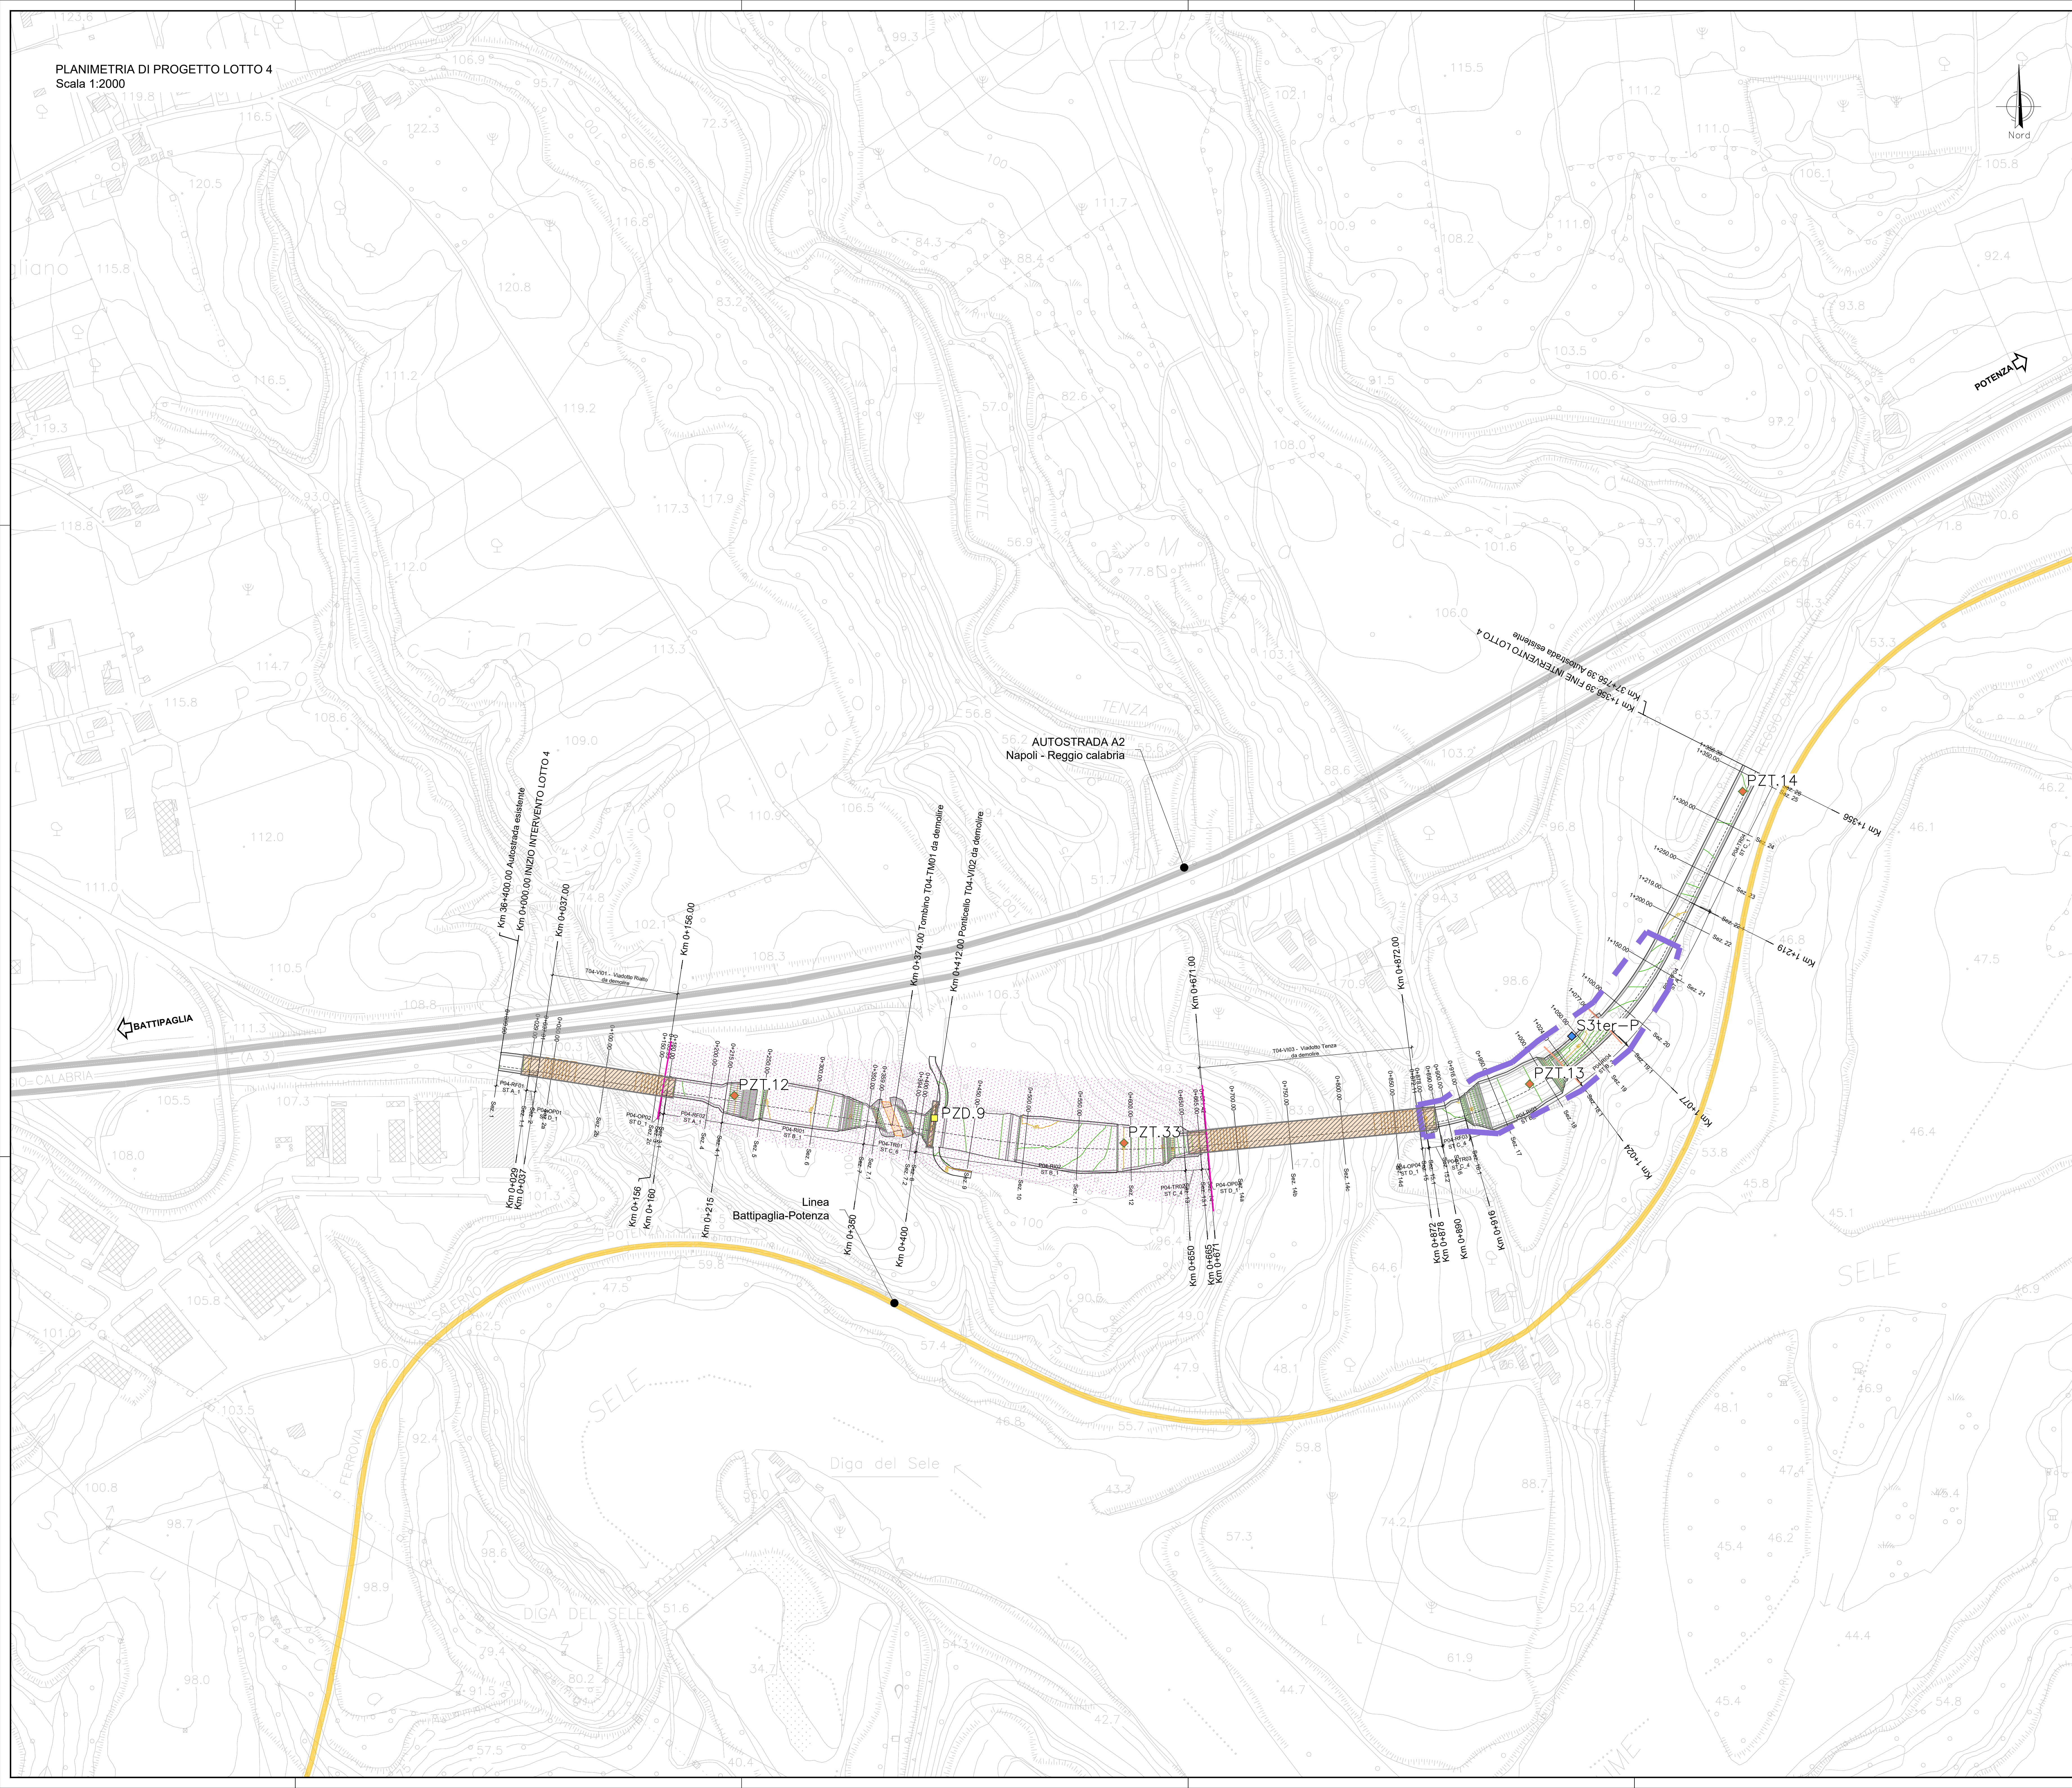

**LEGENDA**

	POZZETTO AMBIENTALE
	SONDAGGIO AMBIENTALE A CAROTTAGGIO
	SONDAGGIO GEOGNOSTICO CON PRELIEVO AMBIENTALE
	INDAGINI AMBIENTALI SULLE OPERE IN C.A.
	AREE CON SUPERAMENTO DEL LIMITE DI COLONNA A - TERRE TERRE (tab. 1 allegato 5 parte quarta del D.Lgs. 152/2006)
	AREE CON SUPERAMENTO LIMITI ELIATO - TERRE DM 05/02/98 - ALL.3
	AREE CON SUPERAMENTO LIMITI ELIATO DISCARICHE RIFIUTI INERTI - TERRE D.Lgs. n. 121/2020
	AREE CON SUPERAMENTO LIMITI ELIATO - CONGLOMERATO BITUMINOSO D.M. n. 69/2018
	AREE CON SUPERAMENTO LIMITI ELIATO - OPERE IN C.A. DM 05/02/98 - ALL.3



**Sanas**  
GRUPPO FS ITALIANE

Direzione Tecnica

**AUTOSTRADA A2 DEL MEDITERRANEO**  
Interventi per la rinaturalizzazione o il riutilizzo dei tratti campani dismessi con particolare riferimento ai lotti fra il km 8+000 e il km 13+000 e fra il km 36+000 e il km 53+000

PROGETTO DEFINITIVO cod. UC149

PROGETTAZIONE: ATI SINTAGMA - GDG - ICARIA

IL RESPONSABILE DELL'INTEGRAZIONE DELLE PRESTAZIONI SPECIALISTICHE:  
Doc. Ing. Nando Granieri  
Ordine degli Ingegneri della Prov. di Perugia n° A351

IL GRUPPO DI PROGETTAZIONE:  
MANDATARIO: **ICARIA** (società di ingegneria)

Dir. Ing. V. Frattini	Dir. Ing. S. Savarini	Dir. Ing. P. Mancini	Dir. Ing. V. Baccari
Dir. Ing. A. Biondini	Dir. Ing. S. Savarini	Dir. Ing. G. Zaccari	Dir. Ing. G. Zaccari
Dir. Ing. S. Santoro	Dir. Ing. S. Santoro	Dir. Ing. S. Santoro	Dir. Ing. S. Santoro
Dir. Ing. S. Santoro	Dir. Ing. S. Santoro	Dir. Ing. S. Santoro	Dir. Ing. S. Santoro

IL GEOLOGO:  
Doc. Geol. Giorgio Cerquiglini  
Ordine dei Geologi della Regione Umbria n°108

IL COORDINATORE PER LA SICUREZZA IN FASE DI PROGETTAZIONE:  
Doc. Ing. Filippo Antonucci  
Ordine degli Ingegneri della Prov. di Perugia n° A3373

PROTOCOLLO: DATA

**02.GEOLOGIA**  
02.02 PIANO DI GESTIONE DELLE MATERIE  
Planimetria ubicazione indagini ambientali  
Tav. 5 di 5

CODICE PROGETTO	PROGETTO	LIV. PROJ.	N. PROJ.	NOME FILE	REVISIONE	SCALA:
DPU00149	D	21		700-GE02-GE0-PROG-0	B	1:2000
REV.	DESCRIZIONE	DATA	REDAITTO	VERIFICATO	APPROVATO	
B	Revisione a seguito istruttoria Anas	APR 24	P. Spacchi	F. Macchioni	N. Granieri	
A	Emissione	SETT 23	P. Spacchi	F. Macchioni	N. Granieri	