


LEGENDA	
<span style="color: lightblue;">■</span>	B1 - RIO SORDINA
<span style="color: blue;">■</span>	B2 - TORRENTE FUORNI
<span style="color: cyan;">■</span>	B3
<span style="color: lightblue;">■</span>	B4
<span style="color: blue;">■</span>	B5
<span style="color: cyan;">■</span>	B6
<span style="color: lightblue;">■</span>	B7 - FIUME PICENTINO
<span style="color: blue;">■</span>	B8
<span style="color: cyan;">■</span>	B9
<span style="color: lightblue;">■</span>	B10 - TORRENTE TENZA

Bacini	Nome corso d'acqua	Lasta (m)	Area bacino (kmq)	I media asta (m/m)	H0 (m slm)	Hmax (m slm)	Hmedia (m slm)	Hmax asta (m slm)
B1	Rio Sordina	8900.0	10.78	0.06797753	155.0	760.0	457.5	760.0
B2	Torrente Fuorni	7220.0	8.32	0.11149584	190.0	1120.0	610.0	905.0
B3	-	240.0	0.05	0.41666667	115.0	280.0	197.5	215.0
B4	-	360.0	0.09	0.36111111	95.0	285.0	190.0	225.0
B5	-	190.0	0.05	0.34210526	85.0	225.0	155.0	150.0
B6	-	207.0	0.03	0.4589372	85.0	205.0	145.0	180.0
B7	Fiume Picentino	24000.0	60.56	0.063125	35.0	1660.0	847.5	1550.0
B8	-	990.0	0.45	0.05050505	60.0	120.0	90.0	110.0
B9	-	99.0	0.05	0.1010101	90.0	120.0	105.0	100.0
B10	Torrente Tenza	18400.0	30.20	0.08994565	45.0	1715.0	880.0	1700.0

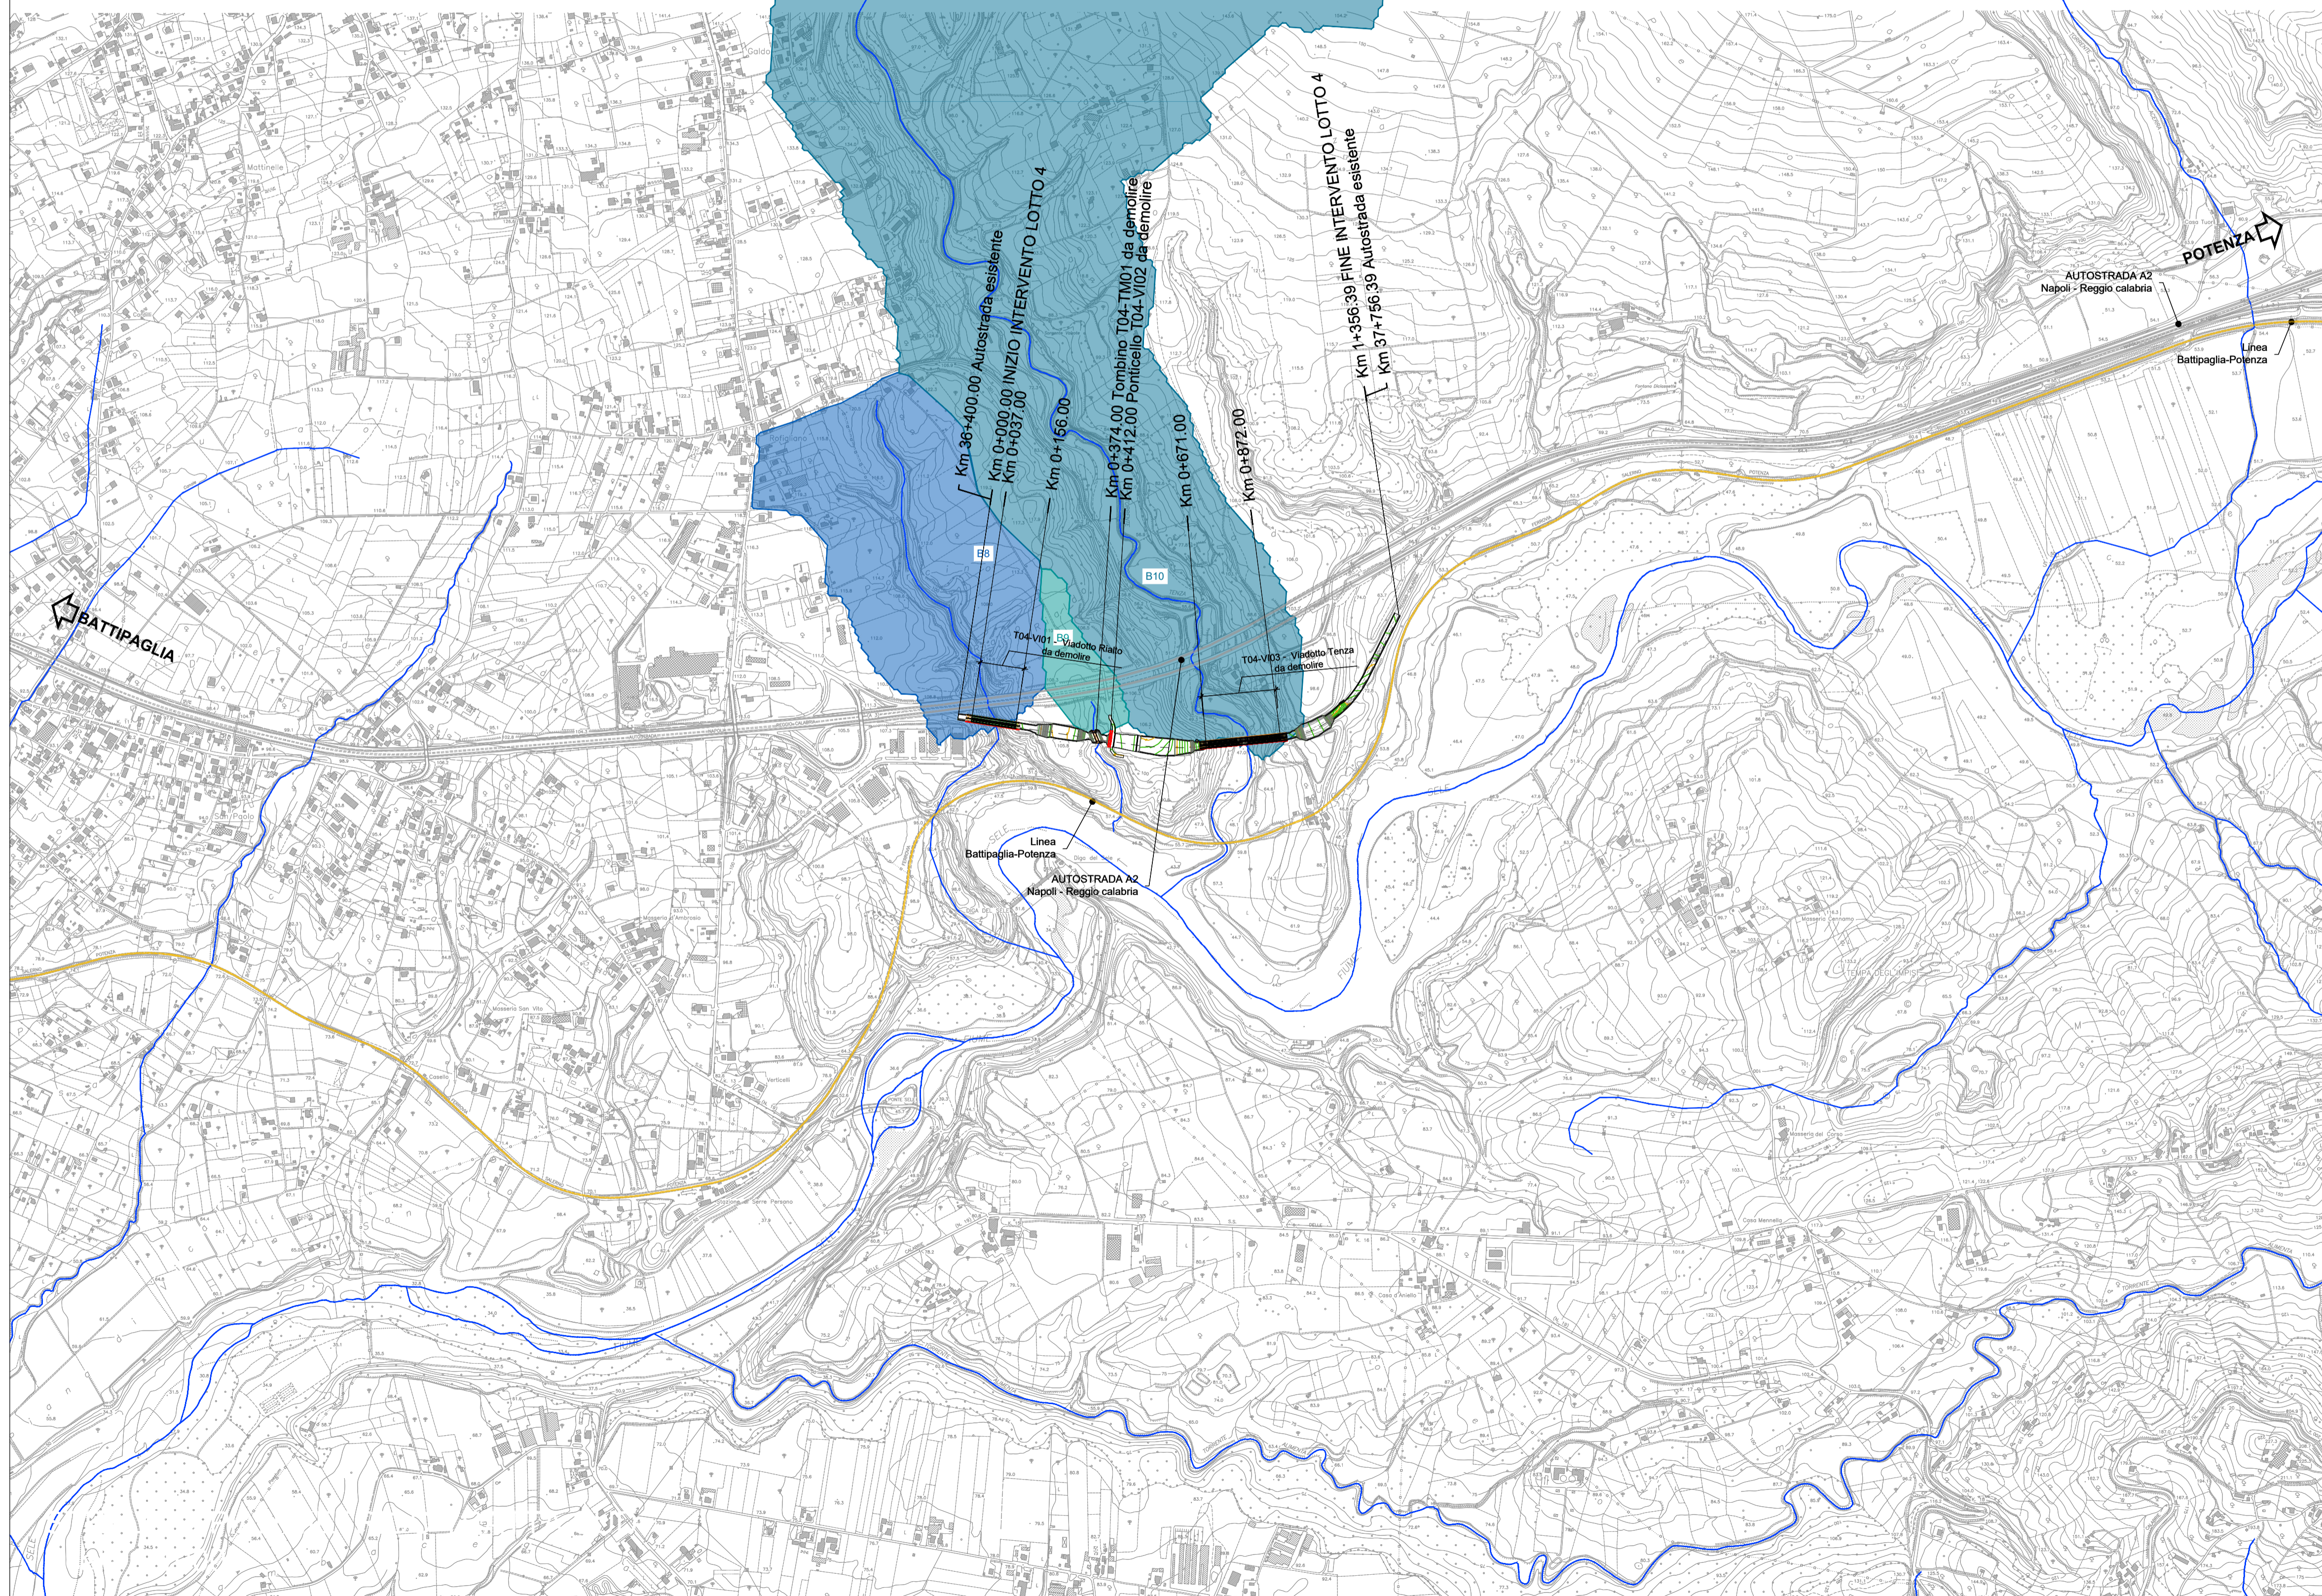

Direzione Tecnica

**AUTOSTRADA A2 DEL MEDITERRANEO**  
Interventi per la rinaturalizzazione o il riutilizzo dei tratti campani dismessi con particolare riferimento ai lotti fra il km 8+000 e il km 13+000 e fra il km 36+000 e il km 53+000

PROGETTO DEFINITIVO COD. UC149

PROGETTAZIONE: ATI SINTAGMA - GDG - ICARIA

IL RESPONSABILE DELL'INTEGRAZIONE DELLE PRESTAZIONI SPECIALISTICHE: Dott. Ing. Nando Granieri  
Ordine degli Ingegneri della Prov. di Perugia n° A351

IL GRUPPO DI PROGETTAZIONE: MANDATARIA: **Sintagma** **GEOTECHNICAL DESIGN GROUP** **ICARIA** (società di ingegneria)  
MANDANTI: **ORDINE DEGLI INGEGNERI DELLA PROVINCIA DI PERUGIA**

IL PROGETTISTA: Elena Bartolucci  
Dott. Ing. Elena Bartolucci  
Ordine degli Ingegneri della Prov. di Perugia n° A3217

IL GEOLOGO: Dott. Geol. Giorgio Cerquiglini  
Ordine dei Geologi della Regione Umbria n° 108

IL R.U.P.: Dott. Ing. Antonio Citarella

IL COORDINATORE PER LA SICUREZZA IN FASE DI PROGETTAZIONE: Dott. Ing. Filippo Pambianco  
Ordine degli Ingegneri della Prov. di Perugia n° A1373

PROTOCOLLO: DATA: **13.IDRAULICA**

Corografia dei bacini - Tav. 2 di 4

CODICE PROGETTO	PROGETTO	LEV. PROG.	N. PROG.	NOME FILE	REVISIONE	SCALA:
DPU	CO149	D	21	T00-ID01-IDR-CO02-B	B	1.10.000

REV.	DESCRIZIONE	DATA	REDATTO	VERIFICATO	APPROVATO
B	Revisione a seguito istruttoria ANAS	APR 24	A. Ancona	F. Macchioni	N. Granieri
A	Emissione	SETT 23	A. Ancona	F. Macchioni	N. Granieri