
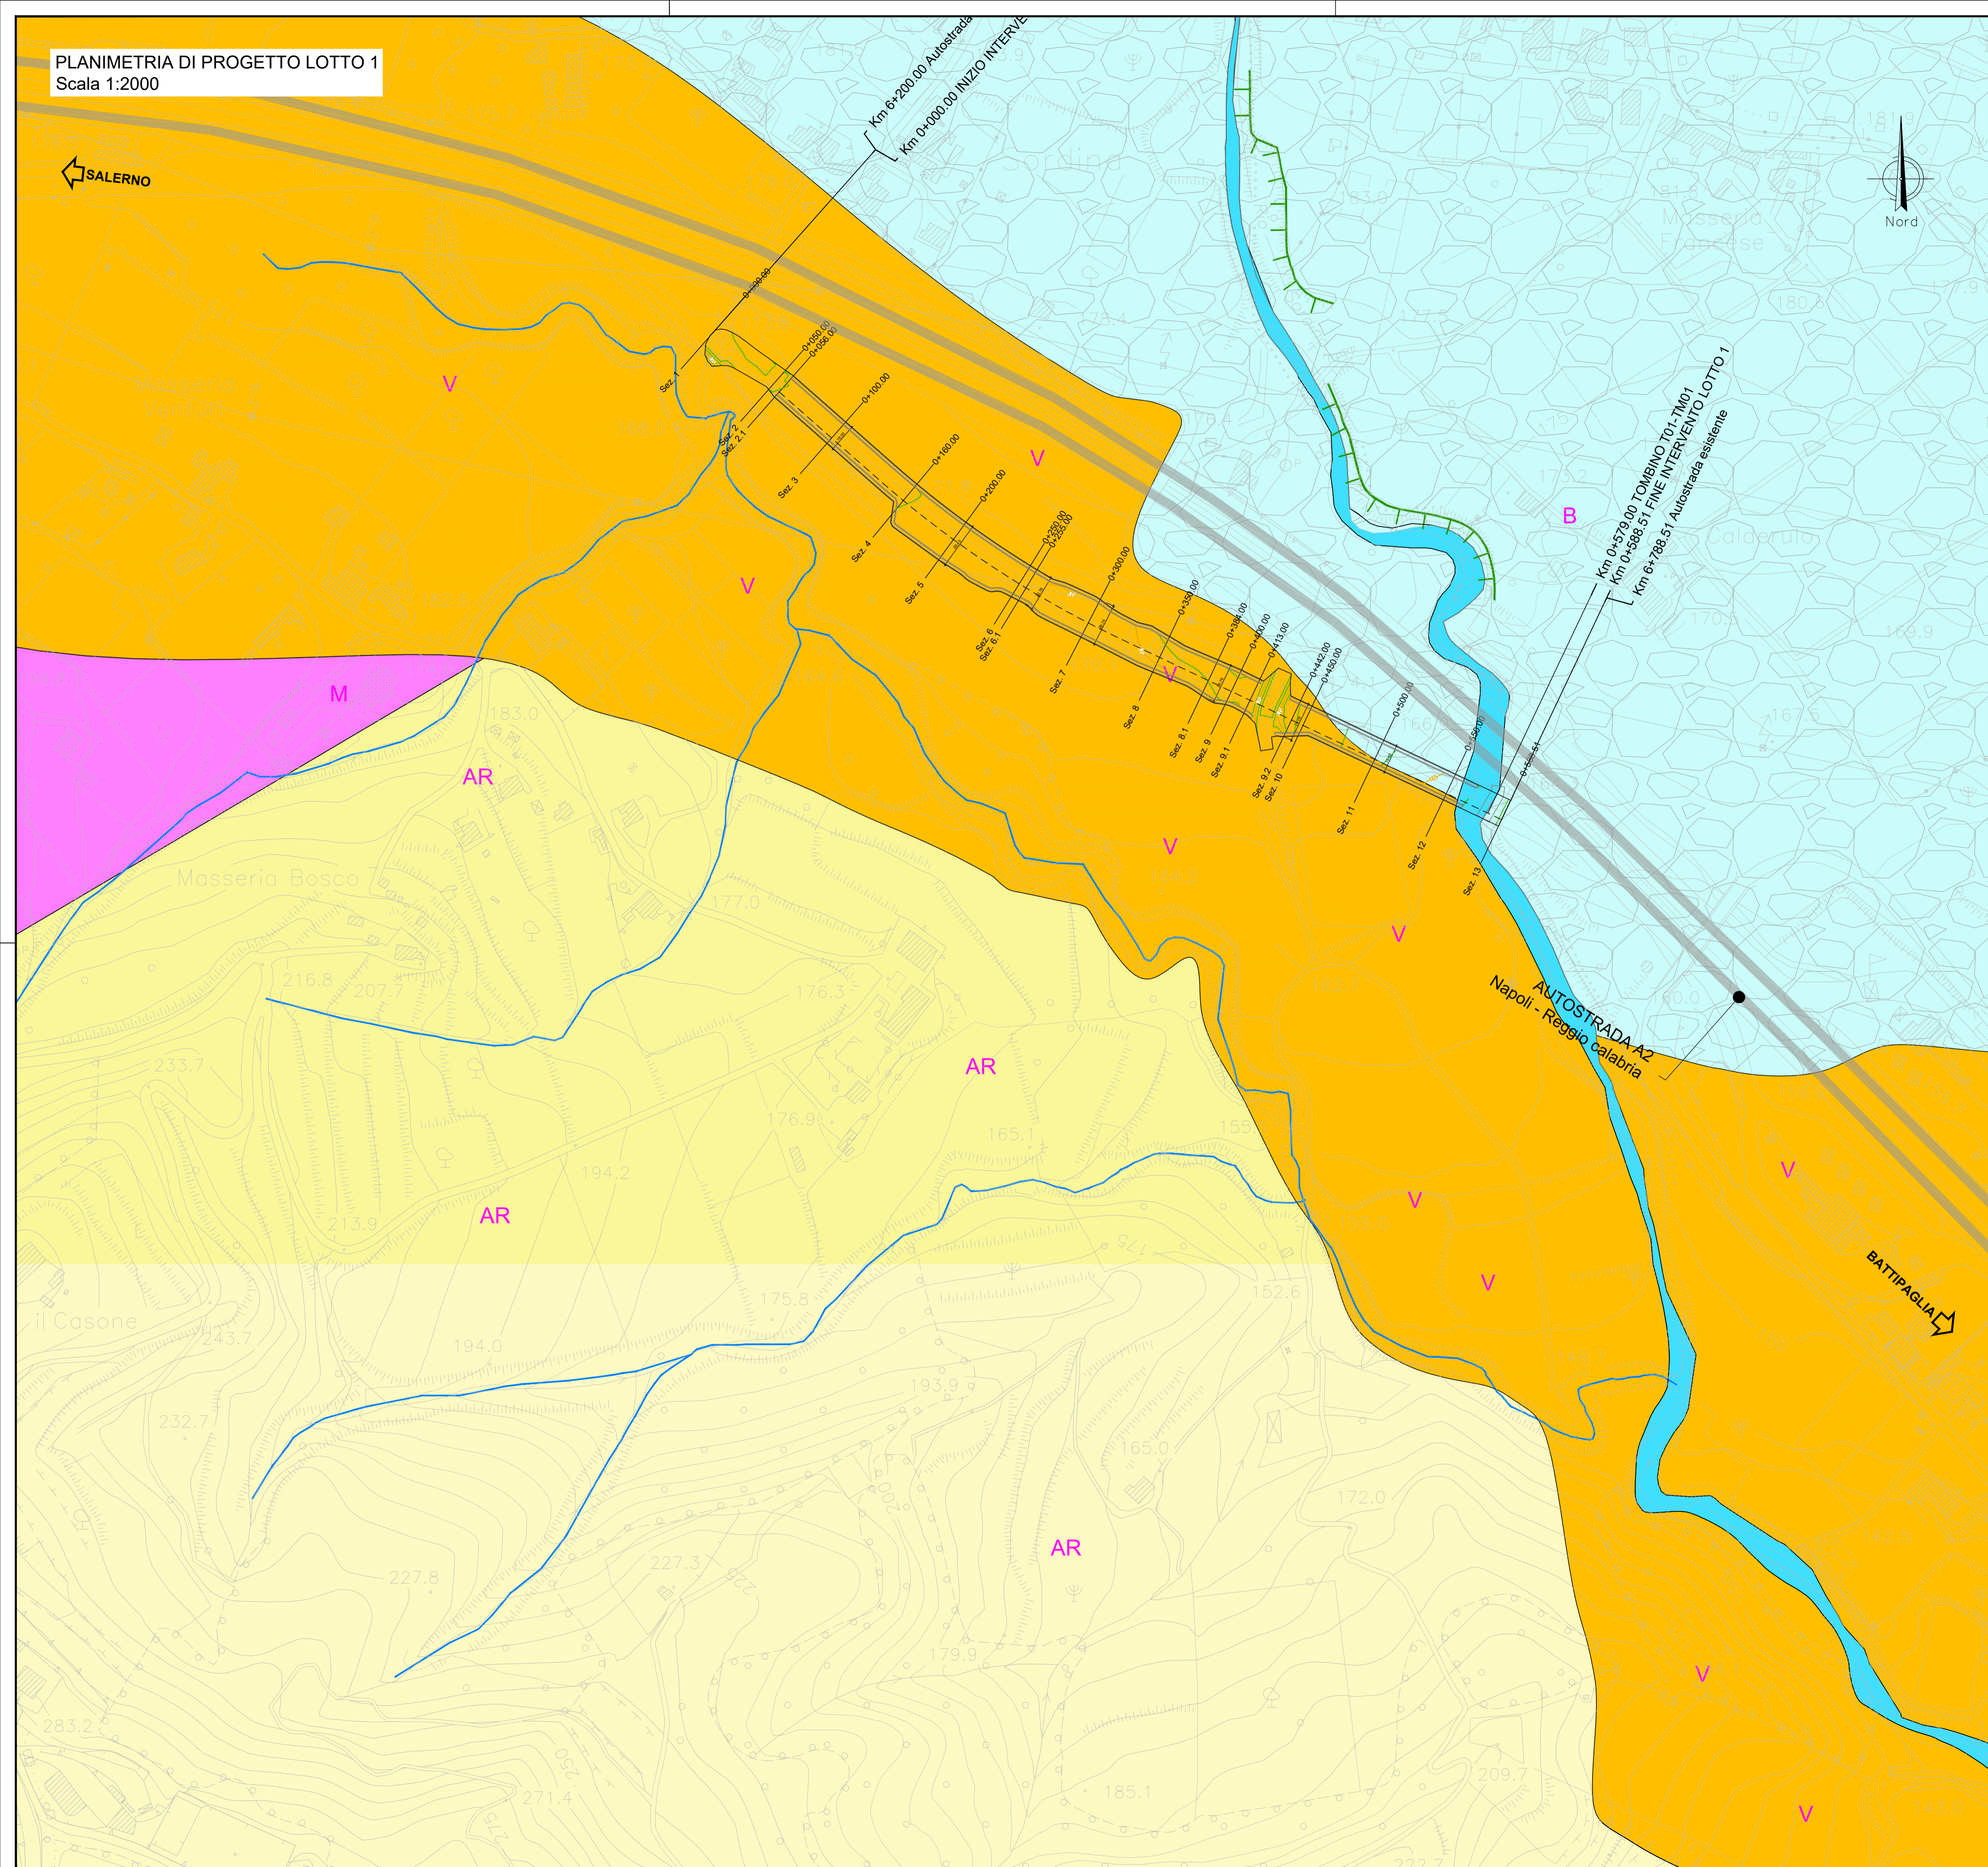


SALERNO

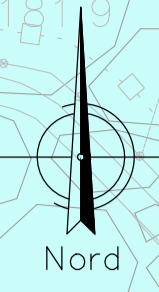

LEGENDA

LITOLOGIA DEL SUBSTRATO

- Depositi alluvionali attuali e recenti: sabbie, ciottoli, ghiaia
- Depositi alluvionali terrazzati: sabbie e ghiaie
- Dietro contermino di natura arenacea o marnoso-calcareo, immerso in matrice sabbioso-argillosa ed arenosa, derivate dal distacco della roccia in posto
- Detrito di versante: elementi arenosi, marnoso-calcareo e calcareo marnoso di dimensioni inferiori al mc, immerso in matrice sabbioso-argillosa e argillosa
- Rocce fluviali (ghiaie e conglomerati)
- Rocce vulcanoclastiche
- Rocce prevalentemente arenitiche (arenarie e sabbie)
- Rocce marnose, marnoso-pelliche e pelliche

OROGRAFIA

Reticolo idrografico

Forme di versante dovute alla gravità

- Forme di versante a versanti ripidi
- Forme di versante a versanti moderati
- Forme di versante a versanti dolci
- Forme di versante a versanti molto dolci
- Forme di versante a versanti molto molto dolci

Forme fluviali e di versante dovute al dilavamento

- Forme di erosione
- Sacco da riuoscimento concentrato
- Scarpata di erosione fluviale o di terrazzo
- Forme di erosione a viali ripidi
- Concreta alluvionale



Direzione Tecnica

AUTOSTRADA A2 DEL MEDITERRANEO
Interventi per la rinaturalizzazione o il riutilizzo dei tratti campani dismessi con particolare riferimento ai lotti fra il km 8+000 e il km 13+000 e fra il km 36+000 e il km 53+000

PROGETTO DEFINITIVO COD. UC149

PROGETTAZIONE: ATI SINTAGMA - GDG - ICARIA

IL RESPONSABILE DELL'INTEGRAZIONE DELLE PRESTAZIONI SPECIALISTICHE: Dott. Ing. Nando Granieri
Ordine degli Ingegneri della Prov. di Perugia n° A351

IL PROGETTISTA:
Dott. Geol. Giorgio Cerquiglini
Ordine dei Geologi della Regione Umbria n°108

IL GEOLOGO:
Dott. Geol. Giorgio Cerquiglini
Ordine dei Geologi della Regione Umbria n°108

IL R.U.P.:
Dott. Ing. Antonio Citarella

IL COORDINATORE PER LA SICUREZZA IN FASE DI PROGETTAZIONE:
Dott. Ing. Filippo Pambianco
Ordine degli Ingegneri della Prov. di Perugia n° A1373

IL GRUPPO DI PROGETTAZIONE:
MANDATARIA: **Sintagma**
MANDANTI: **GEOTECHNICAL DESIGN GROUP** e **ICARIA**

- | | | |
|----------------------------|--------------------------|--------------------------|
| Dott. Ing. N. Granieri | Dott. Ing. D. Caracciolo | Dott. Ing. V. Rotisciani |
| Dott. Ing. V. Truffini | Dott. Ing. S. Sacconi | Dott. Ing. F. Macchioni |
| Dott. Arch. A. Branciani | Dott. Ing. M. Baccarelli | Dott. Ing. C. Vietri |
| Dott. Ing. F. Durastanti | Dott. Geol. L. Casaburi | Dott. Ing. V. Plurino |
| Dott. Ing. E. Bartolucci | Dott. Ing. C. Consoli | Dott. Ing. G. Pulli |
| Dott. Geol. G. Cerquiglini | | Geom. C. Sugarini |
| Geom. S. Scopelliti | | |
| Dott. Ing. L. Dini | | |
| Dott. Ing. L. Neri | | |
| Dott. Ing. F. Pambianco | | |
| Dott. Ing. F. Serrì Nalli | | |
| Dott. Ing. F. Negro | | |
| Geom. C. Calzona | | |
| Dott. Ing. F. Roti | | |
| Dott. Ing. E. Santucci | | |



PROTOCOLLO DATA

02.GEOLOGIA
02.01. ELABORATI GENERALI GEOLOGIA
Carta geomorfologica di dettaglio Lotto 1

CODICE PROGETTO	NOME FILE	REVISIONE	SCALA:
PROGETTO	T01-GE01-Geo-CG02-B		
PROGETTO	PROG. N. PROG.		
DPUUCO149	D 21		
CODICE ELAB.	T01GE01GEOCG02		
		B	1:2000

REV.	DESCRIZIONE	DATA	REDATTO	VERIFICATO	APPROVATO
B	Revisione a seguito istruttoria ANAS	APR 2024	L. Casaburi	G. Cerquiglini	N. Granieri
A	Emissione	OTT 23	L. Casaburi	G. Cerquiglini	N. Granieri