


# PLANIMETRIA DI PROGETTO LOTTO 1

## Scala 1:5000

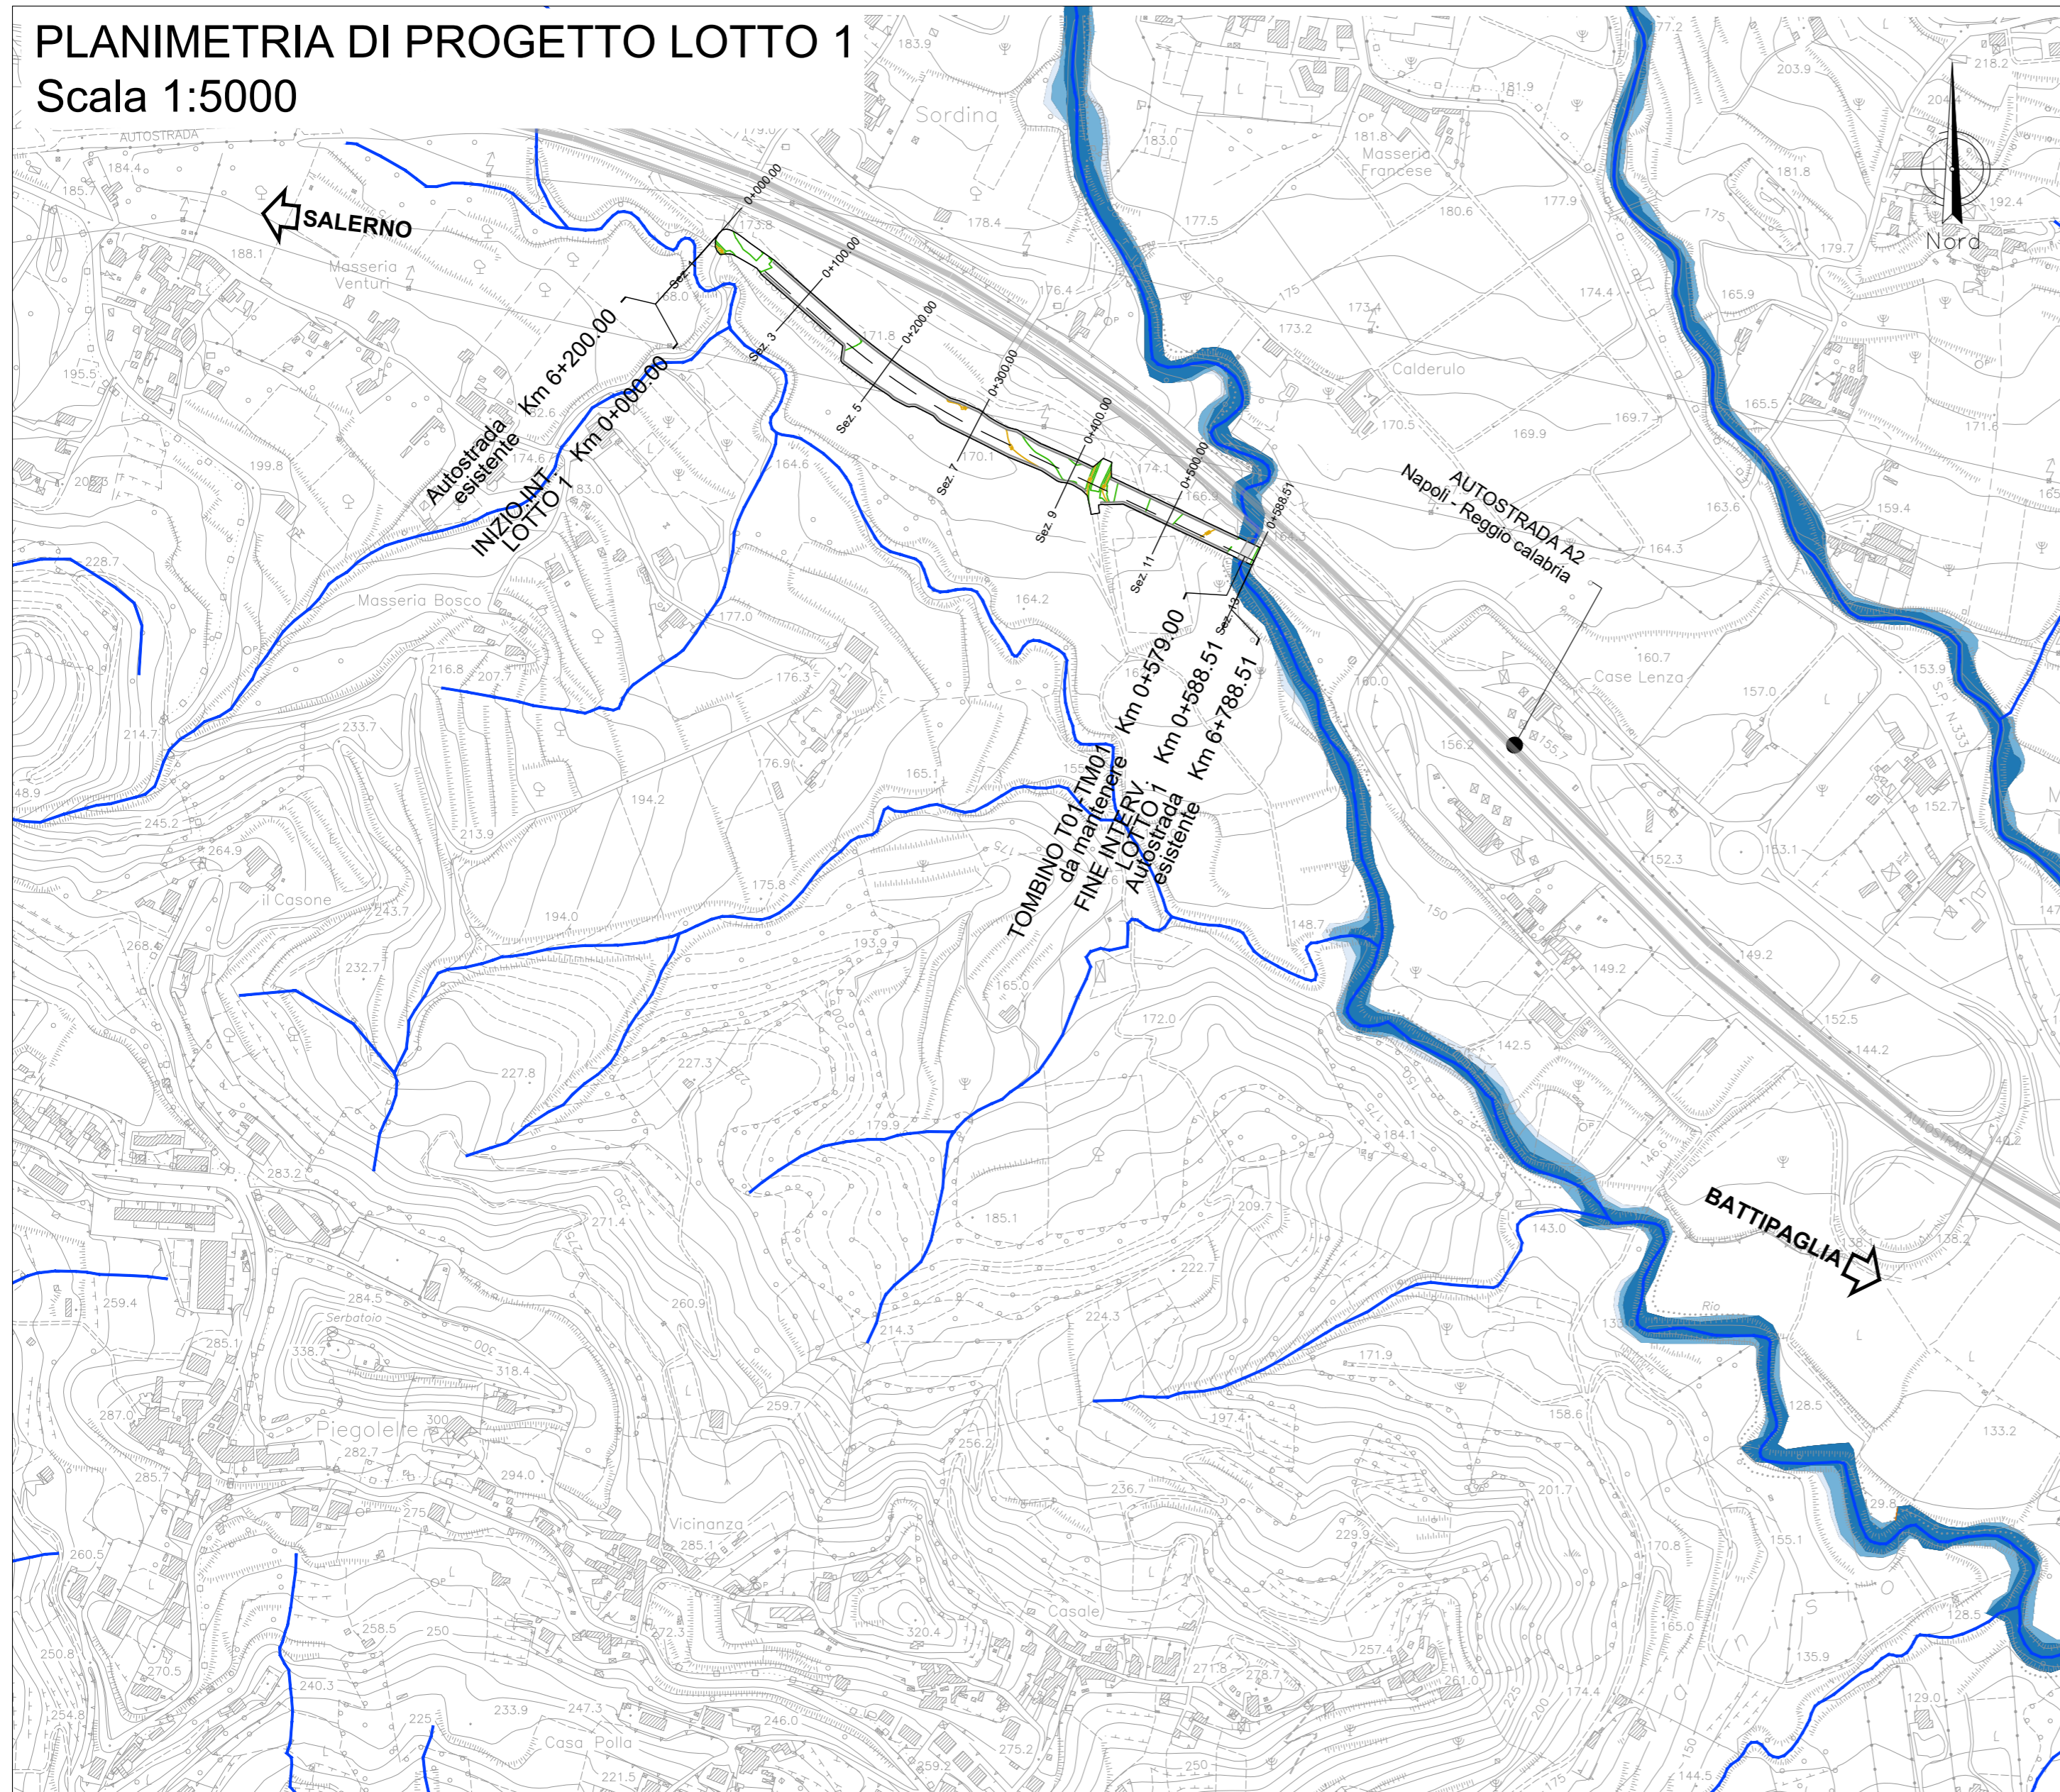

LEGENDA		
<span style="color: grey;">■</span>	PERICOLOSITÀ BASSA	
<span style="color: blue;">■</span>	PERICOLOSITÀ MEDIA	
<span style="color: red;">■</span>	PERICOLOSITÀ ALTA	



Direzione Tecnica

## AUTOSTRADA A2 DEL MEDITERRANEO

Interventi per la rinaturalizzazione o il riutilizzo dei tratti campani dismessi con particolare riferimento ai lotti fra il km 8+000 e il km 13+000 e fra il km 36+000 e il km 53+000

PROGETTO DEFINITIVO COD. UC149

PROGETTAZIONE: ATI SINTAGMA - GDG - ICARIA

<p>IL RESPONSABILE DELL'INTEGRAZIONE DELLE PRESTAZIONI SPECIALISTICHE: Dott. Ing. Nando Granieri Ordine degli Ingegneri della Prov. di Perugia n° A351</p>	<p>IL GRUPPO DI PROGETTAZIONE: MANDATARIA: <b>Sintagma</b> MANDANTI: <b>GEOTECHNICAL DESIGN GROUP</b> <b>ICARIA</b> società di ingegneria</p>
<p>IL PROGETTISTA: Elena Bartolucci Ordine degli Ingegneri della Prov. di Perugia n° A3217</p>	<p>Dott. Ing. N. Granieri Dott. Ing. V. Truffini Dott. Arch. A. Bracchini Dott. Ing. F. Durastanti Dott. Ing. E. Bartolucci Dott. Geol. G. Cerquiglini Geom. S. Scopetta L. Dinelli Dott. Ing. L. Nani Dott. Ing. F. Pambianco Dott. Agr. F. Berli Nelli Dott. Ing. F. Negozio Geom. C. Calcina Dott. Ing. F. Rolini Dott. Ing. E. Santucci</p>
<p>IL GEOLOGO: Dott. Geol. Giorgio Cerquiglini Ordine dei Geologi della Regione Umbria n°108</p>	<p>IL R.U.P. Dott. Ing. Antonio Citarella</p>
<p>IL COORDINATORE PER LA SICUREZZA IN FASE DI PROGETTAZIONE: Dott. Ing. Filippo Pambianco Ordine degli Ingegneri della Prov. di Perugia n° A1373</p>	<p>INGEGNERI DELLA PROVINCIA DI TERMI Sezione A DOTTOR INGENGERE <b>MANDO GRANIERI</b> SETTORE CIVILE E AMBIENTALE SETTORE INDUSTRIALE SETTORE DELL'INFORMAZIONE</p> <p>ORDINE degli INGEGNERI <b>INGEGNERE</b> <b>VLADIMIRO ROTISCIANI</b> Sezione A N° 876 della Provincia di Termini</p>
<p>PROTOCOLLO</p>	<p>DATA</p>

### 13.IDRAULICA

#### Planimetria della pericolosità idraulica (PGRA) Lotto 1

CODICE PROGETTO	NOME FILE		REVISIONE	SCALA:	
PROGETTO	LIV. PROG.	N. PROG.			
DPUUC0149	D	21	B	1.5.000	
	CODICE ELAB. T01ID01IDRCT01				
B	Revisione a seguito istruttoria ANAS	APR 24	A. Ancona	F. Macchioni	N. Granieri
A	Emissione	SETT 23	A. Ancona	F. Macchioni	N. Granieri
REV.	DESCRIZIONE	DATA	REDATTO	VERIFICATO	APPROVATO