


# PLANIMETRIA DI PROGETTO LOTTO 1

## Scala 1:5000

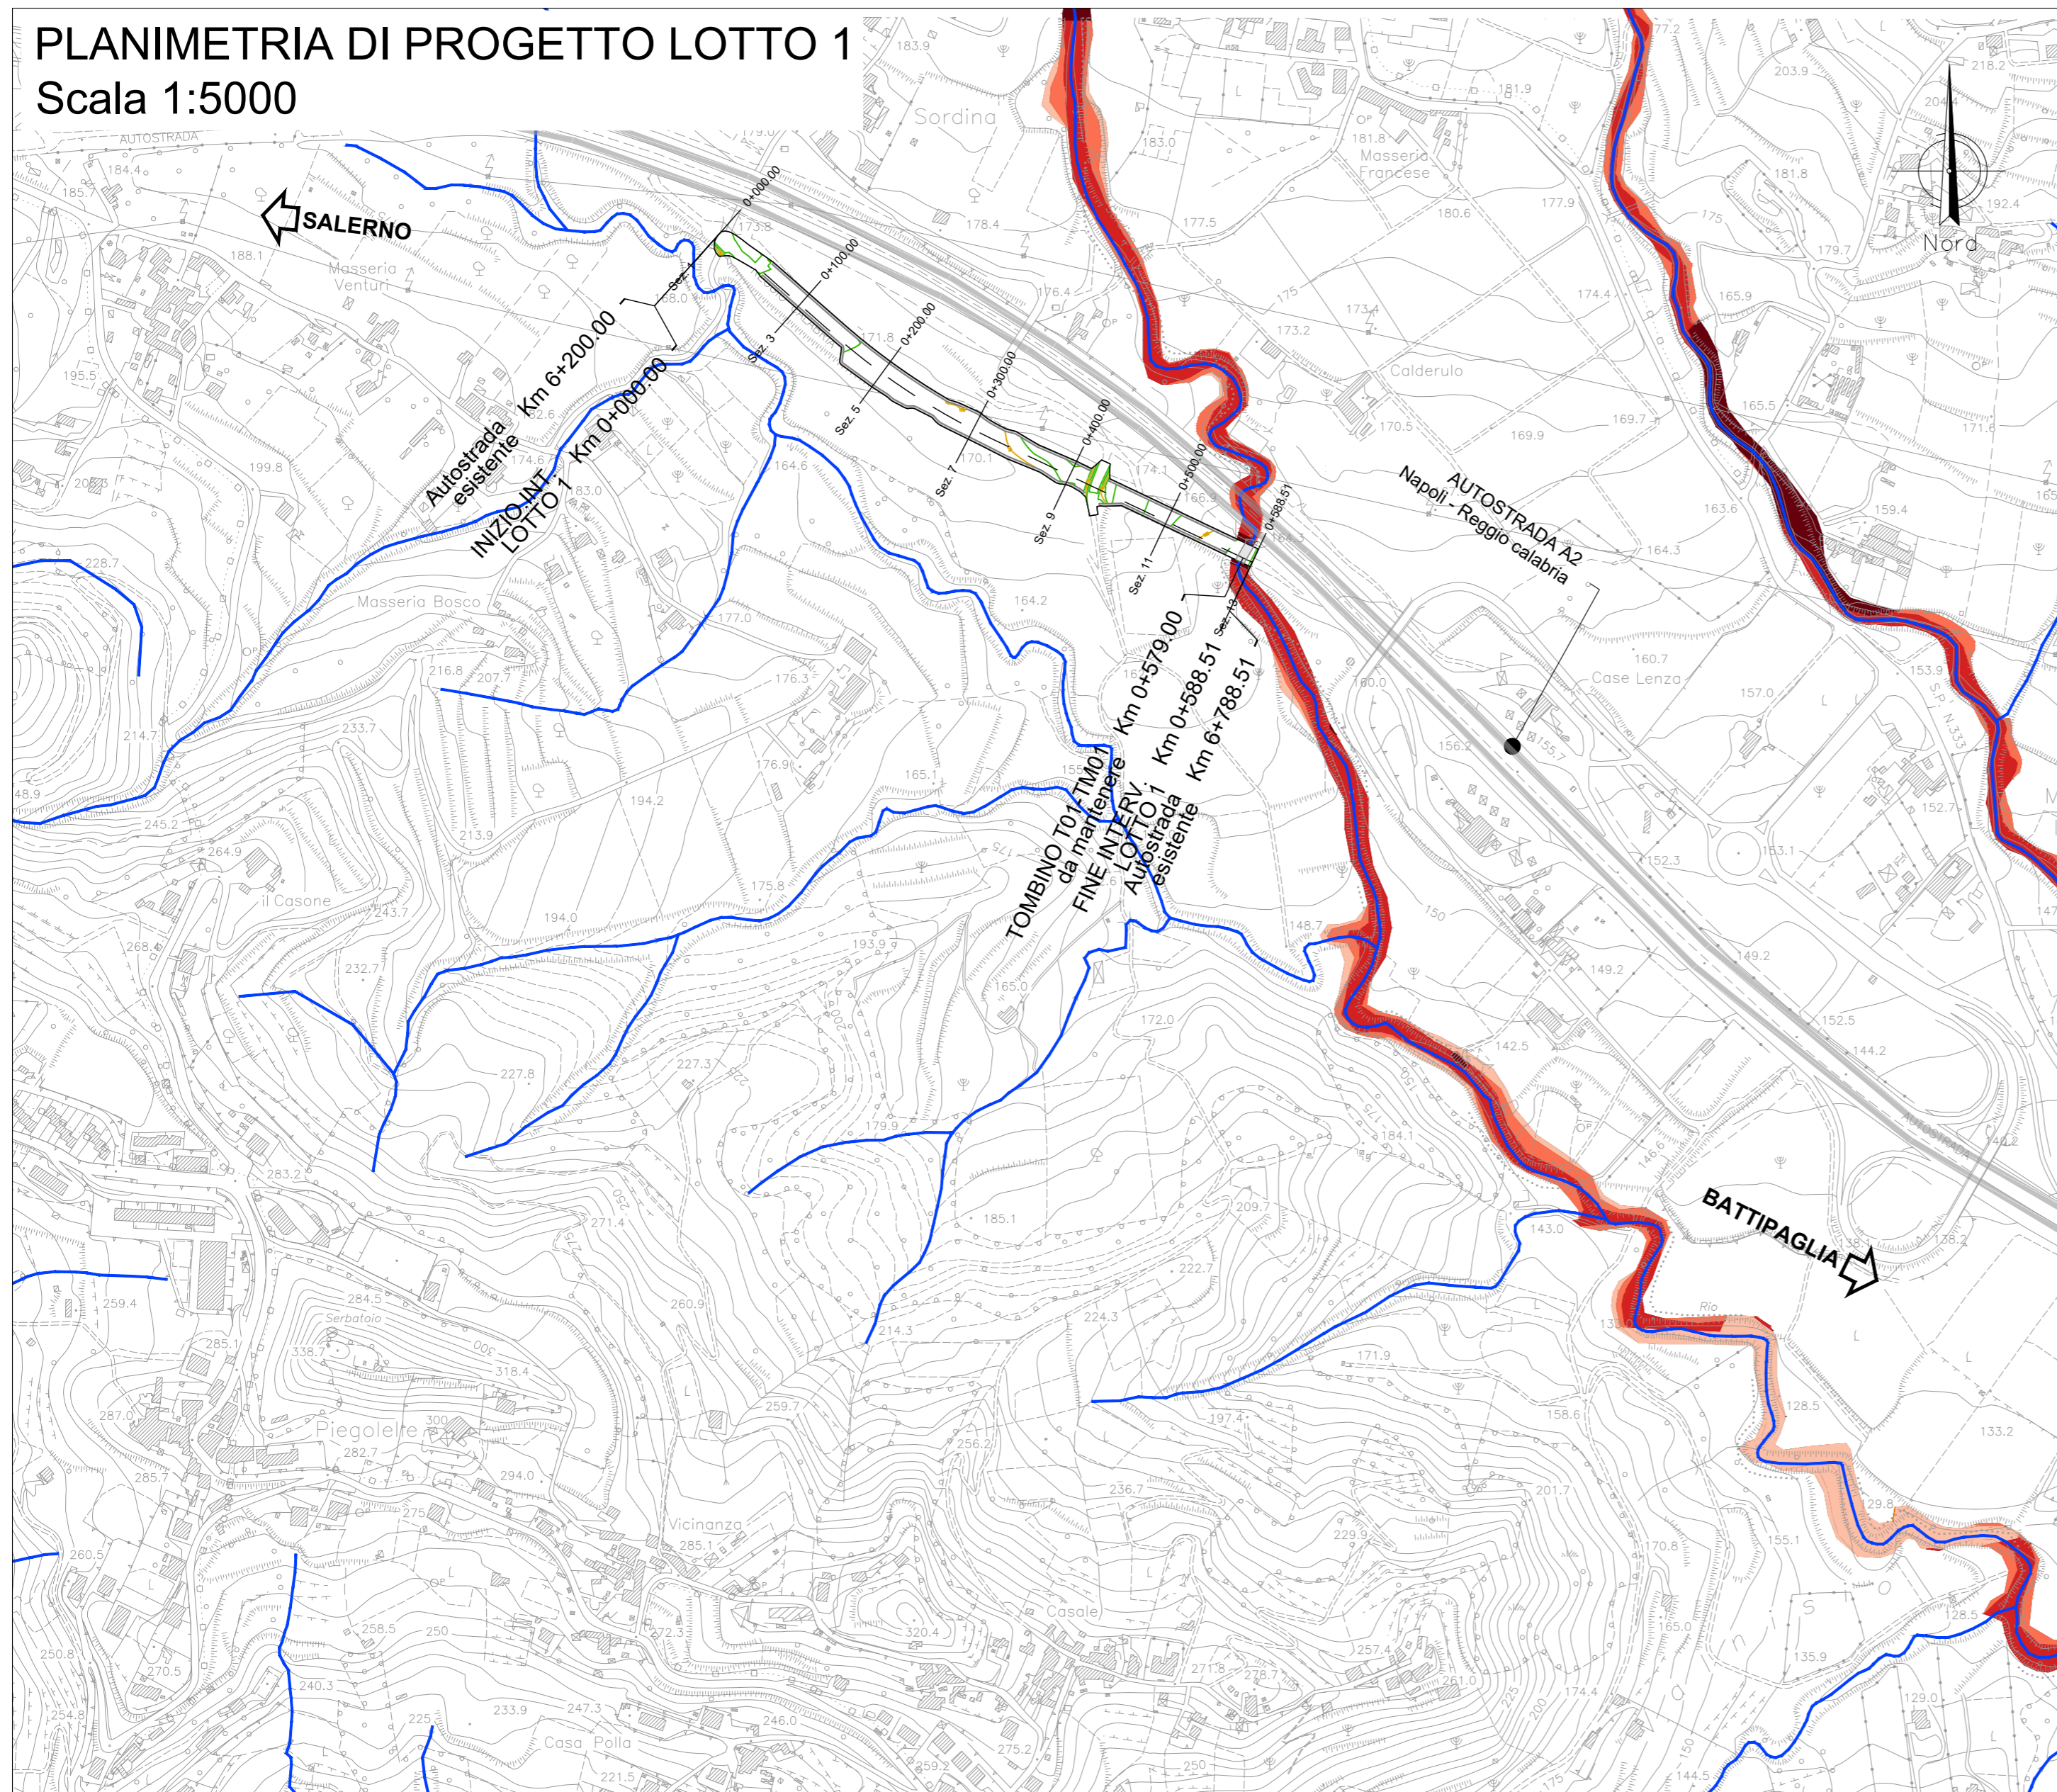

| LEGENDA                                |                            |
|--|----------------------------|
| <span style="color: #800000;">■</span> | R1 - RISCHIO MODERATO      |
| <span style="color: #FF4500;">■</span> | R2 - RISCHIO MEDIO         |
| <span style="color: #FF8C00;">■</span> | R3 - RISCHIO ELEVATO       |
| <span style="color: #FF0000;">■</span> | R4 - RISCHIO MOLTO ELEVATO |



Direzione Tecnica

### AUTOSTRADA A2 DEL MEDITERRANEO

Interventi per la rinaturalizzazione o il riutilizzo dei tratti campani dismessi con particolare riferimento ai lotti fra il km 8+000 e il km 13+000 e fra il km 36+000 e il km 53+000

PROGETTO DEFINITIVO

COD. UC149

PROGETTAZIONE: ATI SINTAGMA - GDG - ICARIA

IL RESPONSABILE DELL'INTEGRAZIONE DELLE PRESTAZIONI SPECIALISTICHE:  
Dott. Ing. Nando Granieri  
Ordine degli Ingegneri della Prov. di Perugia n° A351

IL GRUPPO DI PROGETTAZIONE:  
MANDATARIA: **Sintagma**  
MANDANTI: **GEOTECHNICAL DESIGN GROUP** e **ICARIA** società di ingegneria

IL PROGETTISTA:  
Elena Bartolucci  
Ordine degli Ingegneri della Prov. di Perugia n° A3217

Dott. Ing. N. Granieri  
Dott. Ing. V. Truffini  
Dott. Arch. A. Bracchini  
Dott. Ing. F. Durastanti  
Dott. Ing. E. Bartolucci  
Dott. Geol. G. Cerquiglini  
Geom. S. Scopetta  
L. Dinelli  
Dott. Ing. L. Nani  
Dott. Ing. F. Pambianco  
Dott. Agr. F. Berli Nelli  
Dott. Ing. F. Negozio  
Geom. C. Calcina  
Dott. Ing. F. Rotini  
Dott. Ing. E. Santucci

IL GEOLOGO:  
Dott. Geol. Giorgio Cerquiglini  
Ordine dei Geologi della Regione Umbria n°108

IL R.U.P.  
Dott. Ing. Antonio Citarella

IL COORDINATORE PER LA SICUREZZA IN FASE DI PROGETTAZIONE:  
Dott. Ing. Filippo Pambianco  
Ordine degli Ingegneri della Prov. di Perugia n° A1373



PROTOCOLLO DATA

### 13.IDRAULICA

Planimetria del rischio idraulico (PGRA) Lotto 1

| CODICE PROGETTO |                                      | NOME FILE                   |           | REVISIONE    | SCALA:      |
|-----------------|--------------------------------------|-----------------------------|-----------|--------------|-------------|
| PROGETTO        | LIV. PROG. N. PROG.                  | T01-ID01-IDR-CT02-B         |           |              |             |
| DPUUC0149       | D 21                                 | CODICE ELAB. T01ID01IDRCT02 |           | B            | 1.5.000     |
| B               | Revisione a seguito istruttoria ANAS | APR 24                      | A. Ancona | F. Macchioni | N. Granieri |
| A               | Emissione                            | SETT 23                     | A. Ancona | F. Macchioni | N. Granieri |
| REV.            | DESCRIZIONE                          | DATA                        | REDATTO   | VERIFICATO   | APPROVATO   |