LEGENDA

LITOLOGIA DEL SUBSTRATO

- all — Depositi alluvionali attuali e recenti: sabbie, ciottoli, ghiaia
- At — Depositi alluvionali terrazzati: sabbie e ghiaie
- B — Detrito comminuto di natura arenacea o marnoso-calcarea, immerso in matrice sabbioso-limosa se presente, derivante dal disfacimento della roccia in posto
- C — Detrito di versante: elementi arenacei, marnoso-calcarei e calcareo marnosi di dimensioni inferiori al mc, immersi in matrice sabbioso-limosa e argillosa
- R — Rocce Ruditiche (ghiaia e conglomerati)
- V — Rocce Vulcanoclastiche
- AR — Rocce prevalentemente arenitiche (arenarie e sabbie)
- M — Rocce marnoso, marnoso pelitiche e pelitiche

IDROGRAFIA

Reticolo idrografico

Forme di versante dovute alla gravità

Forme di accumulo e relativi depositi — Frane PAI E IFFI

- Colamento lento
- Complesso attivo
- Complesso Quiescente
- Scivolamento traslativo/ rotazionale attivo
- Scivolamento traslativo/ rotazionale Quiescente
- Area soggetta a deformazioni lente diffuse

Forme di accumulo e relativi depositi — Frane CARG

- Deposito di frana
- Deposito di frana Inattivo

Forme fluviali e di versante dovute al dilavamento

Forme di erosione

- Solco da ruscellamento concentrato
- Scarpata di erosione fluviale o di terrazzo

Forme di accumulo e relativi depositi

- Conoide alluvionale

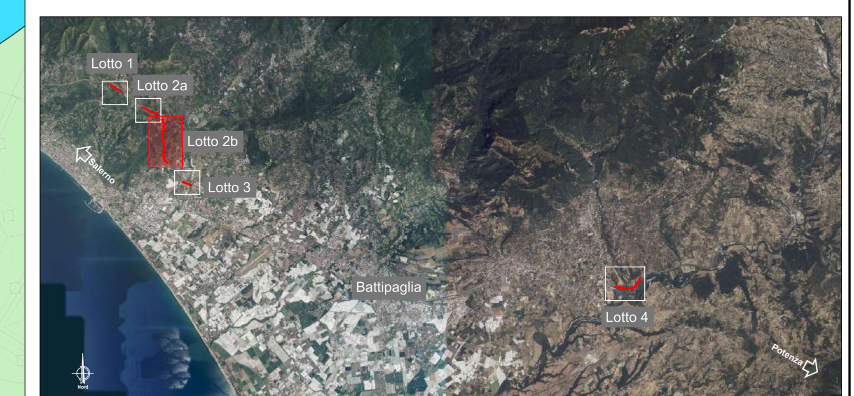

anas GRUPPO FS ITALIANE

Direzione Tecnica

AUTOSTRADA A2 DEL MEDITERRANEO

Interventi per la rinaturalizzazione o il riutilizzo dei tratti campani dismessi con particolare riferimento ai lotti fra il km 8+000 e il km 13+000 e fra il km 36+000 e il km 53+000

PROGETTO DEFINITIVO — COD. UC149

PROGETTAZIONE: ATI SINTAGMA - GDG - ICARIA

IL RESPONSABILE DELL'INTEGRAZIONE DELLE PRESTAZIONI SPECIALISTICHE:
Dott. Ing. Nando Granieri
Ordine degli Ingegneri della Prov. di Perugia n° A351

IL PROGETTISTA:
Dott. Geol. Giorgio Cerquiglini
Ordine dei Geologi della Regione Umbria n°108

IL GEOLOGO:
Dott. Geol. Giorgio Cerquiglini
Ordine dei Geologi della Regione Umbria n°108

Il R.U.P.
Dott. Ing.
Antonio Citarella

IL COORDINATORE PER LA SICUREZZA IN FASE DI PROGETTAZIONE:
Dott. Ing. Filippo Pambianco
Ordine degli Ingegneri della Prov. di Perugia n° A1373

IL GRUPPO DI PROGETTAZIONE:
MANDATARIA: Sintagma
MANDANTI: GEOTECHNICAL DESIGN GROUP; ICARIA società di ingegneria

Dott.Ing. N.Granieri; Dott.Ing. V.Truffini; Dott.Arch. A.Bracchini; Dott.Ing. F.Durastanti; Dott.Ing. E.Bartolocci; Dott.Geol. G.Cerquiglini; Geom. S.Scopetta; Dott.Ing. L.Dinelli; Dott.Ing. L.Nani; Dott.Ing. F.Pambianco; Dott.Agr. F.Berti Nulli; Dott.Ing. F.Negozio; Geom. C.Calcina; Dott.Ing. F.Rotini; Dott.Ing. E.Santucci
Dott. Ing. D.Carlaccini; Dott. Ing. S.Sacconi; Dott. Ing. M.Boldorini; Dott. Geol. L.Casaburi; Dott. Ing. C.Consorti
Dott. Ing. V.Rotisciani; Dott. Ing. F.Macchioni; Geom. C.Vischini; Dott. Ing. V.Piunno; Dott. Ing. G.Pulli; Geom. C.Sugaroni

Stamp: ORDINE DEGLI INGEGNERI DELLA PROVINCIA DI PERUGIA — Sezione A — n. A351 — DOTTORE INGEGNERE NANDO GRANIERI — SETTORE CIVILE E AMBIENTALE, SETTORE INDUSTRIALE, SETTORE DELL'INFORMAZIONE
Stamp: ORDINE DEI GEOLOGI REGIONE UMBRIA — DOTT. GEOLOGO CERQUIGLINI GIORGIO — ALBO 108

PROTOCOLLO | DATA

02.GEOLOGIA
02.01. ELABORATI GENERALI GEOLOGIA

Carta geomorfologica di dettaglio Lotto 2b

CODICE PROGETTO			NOME FILE	REVISIONE	SCALA:
PROGETTO	LIV. PROG.	N. PROG.	T02-GE01-GEO-CG04-B		
DPUC0149	D	21	CODICE ELAB. T02GE01GEOCG04	B	1:2000

REV.	DESCRIZIONE	DATA	REDATTO	VERIFICATO	APPROVATO
B	Revisione a seguito istruttoria ANAS	APR 2024	L. Casaburi	G. Cerquiglini	N. Granieri
A	Emissione	OTT 23	L.Casaburi	G.Cerquiglini	N.Granieri