


ETTOMETRICHE

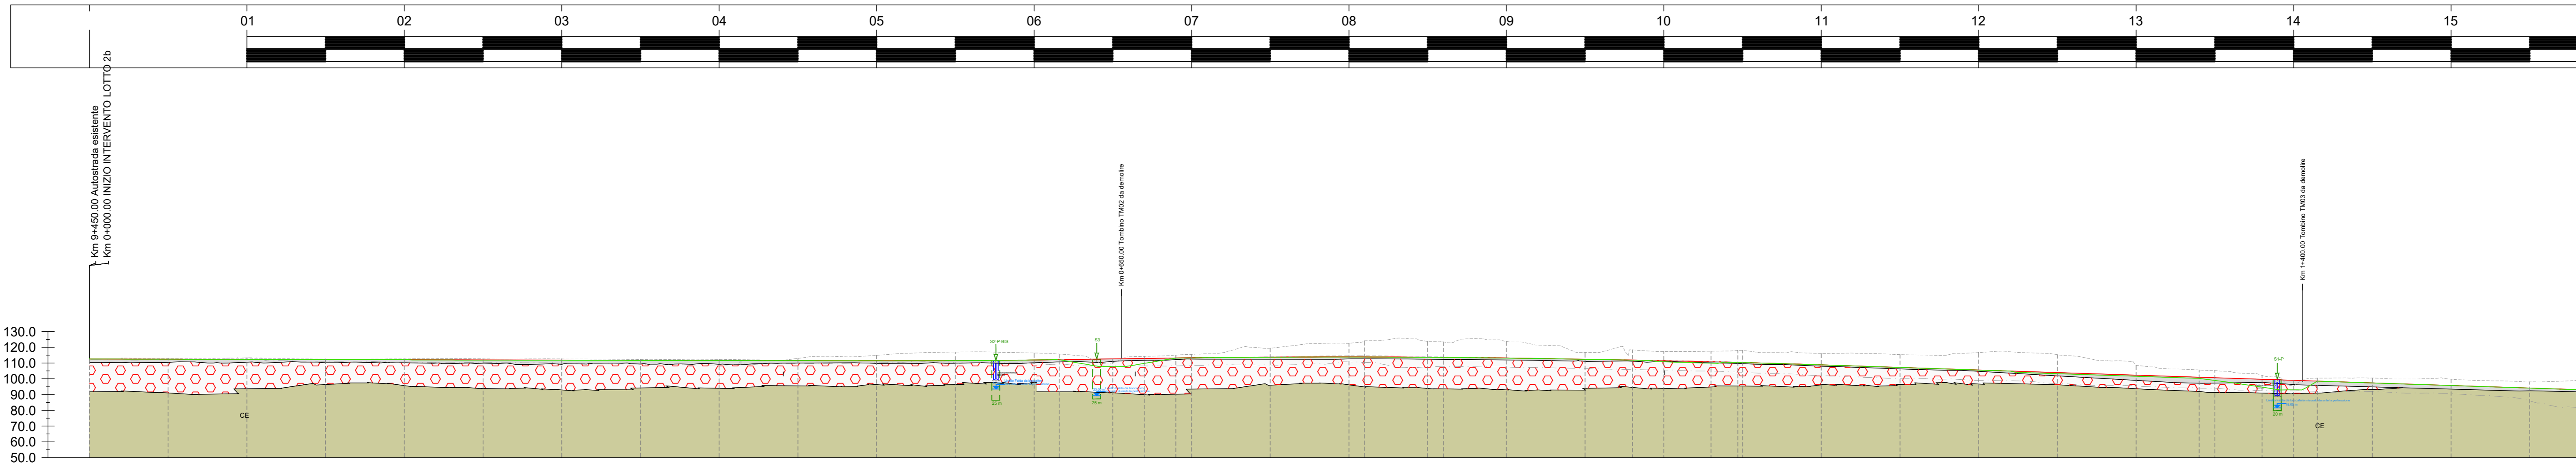

Profilo: PS02B_DX
Scala: 2000:2000
Q.Rif.: 50.00

NUMERO SEZIONE	1	2	3	4	5	6	7	8	9	10	11	12	13	13.1	14	14a	14.1	15	16	17	17a	18	18.1	19	20	20.1	21	21a	21.1	22	23	24	25	26	27	27.1	28	28a	29	29.1	30	31	32
DISTANZE PROGRESSIVE	0+000.00	0+050.00	0+100.00	0+150.00	0+200.00	0+250.00	0+300.00	0+350.00	0+400.00	0+450.00	0+500.00	0+550.00	0+600.00	0+618.00	0+650.00	0+670.00	0+690.00	0+710.00	0+750.00	0+800.00	0+810.00	0+850.00	0+900.00	0+950.00	0+960.00	1+000.00	1+000.00	1+050.00	1+100.00	1+100.00	1+150.00	1+200.00	1+250.00	1+250.00	1+300.00	1+300.00	1+350.00	1+400.00	1+400.00	1+450.00	1+500.00	1+550.00	1+550.00
DISTANZE PARZIALI		50,00	50,00	50,00	50,00	50,00	50,00	50,00	50,00	50,00	50,00	50,00	16,00	34,00	20,00	20,00	20,00	10,00	40,00	50,00	10,00	40,00	50,00	30,00	20,00	30,00	17,00	17,00	3,00	50,00	50,00	50,00	50,00	40,00	10,00	30,00	30,00	20,00	15,00	35,00	50,00	50,00	50,00
QUOTE TERRENO	112.58	112.47	112.35	112.23	112.12	112.00	111.89	111.77	111.66	111.54	111.43	111.54	111.97	112.17	112.04	112.90	113.00	113.23	113.77	113.89	113.85	113.71	113.90	113.21	112.42	113.01	111.53	110.97	109.97	109.50	108.89	107.25	105.61	103.97	102.33	101.61	101.61	100.70	99.06	98.57	97.42	95.78	94.14
QUOTE PROGETTO		112.47	112.35	112.23	112.12	111.89	111.78	111.66	111.66	111.54	111.43	111.54	111.97	112.17	112.04	112.90	113.00	113.23	113.77	113.85	113.85	113.66	113.90	113.21	112.42	113.01	111.53	110.97	109.97	109.50	108.89	107.25	105.61	103.97	102.33	101.61	101.61	100.70	99.06	98.57	97.42	95.78	94.14
QUOTE STRADA DA DEMOLIRE		112.47	112.35	112.23	112.12	112.00	111.89	111.77	111.66	111.54	111.43	111.54	111.97	112.17	112.04	112.90	113.00	113.23	113.77	113.89	113.85	113.71	113.90	113.21	112.42	113.01	111.53	110.97	109.97	109.50	108.89	107.25	105.61	103.97	102.33	101.61	101.61	100.70	99.06	98.57	97.42	95.78	94.14
DIFFERENZA QUOTE	0.00	0.00	0.00	0.00	0.00	-0.11	-0.11	-0.11	0.00	0.00	0.00	0.00	0.00	-0.04	-0.04	-0.04	-0.04	-0.04	-0.04	-0.04	-0.04	-0.04	-0.04	-0.04	-0.04	-0.04	-0.74	-0.98	-0.98	-0.98	-0.04	-0.04	-0.72	-0.72	-0.72	-0.72	-0.72	-0.72	-0.72	-0.72	-0.04	-0.04	


LEGENDA

- ASPETTI LITOLOGICI**
- DEPOSITI CONTINENTALI DEL PLIO-QUATERNARIO**
- h** Deposito Antropico
Riparti antropici e rilevati stradali
Attuale
 - all** Deposito alluvionale
Ghiaie; Ghiaie con lenti di sabbie e limi; sabbie ghiaiose e/o limose
Olocene- Attuale
 - bg** Cotri Eluvio-Colluviale
Cotri detritiche derivanti da processi di alterazione in situ e paleosuoli con fenomeni di pedogenesi in aliti; subordinata frazione produttiva. Accumuli eterogenei messi in posto per trasporto meteorico e gravitativo lungo i versanti
Olocene- Attuale
 - Deposito Vulcanoclastico
Pomici e cenere localmente rimangiate e pedogenizzate
Pleistocene Sup. - Olocene
 - CE** Supersistema di Eboli
Ghiaie e conglomerati con clasti carbonatici arrotondati in matrice sabbioso-limosa; conglomerati poligenici in strati e banchi
Pleistocene Inf.

- ASPETTI IDROGEOLOGICI**
- Quota piezometrica
- 0.5 L.O.L.
 - Piezometro a tubo aperto

- ASPETTI STRUTTURALI**
- Limite Geologico
 - Faglia diretta

- CAMPAGNA INDAGINI GEOGNOSTICHE GENNAIO-FEBBRAIO 1999**
- Snⁿ** Sondaggio Geognostico
(00.00) Quota rilevata (s.l.m.)
- CAMPAGNA INDAGINI GEOGNOSTICHE 2023**
- Sn-P** Sondaggio Geognostico attrezzato con piezometro
(00.00) Quota rilevata (s.l.m.)

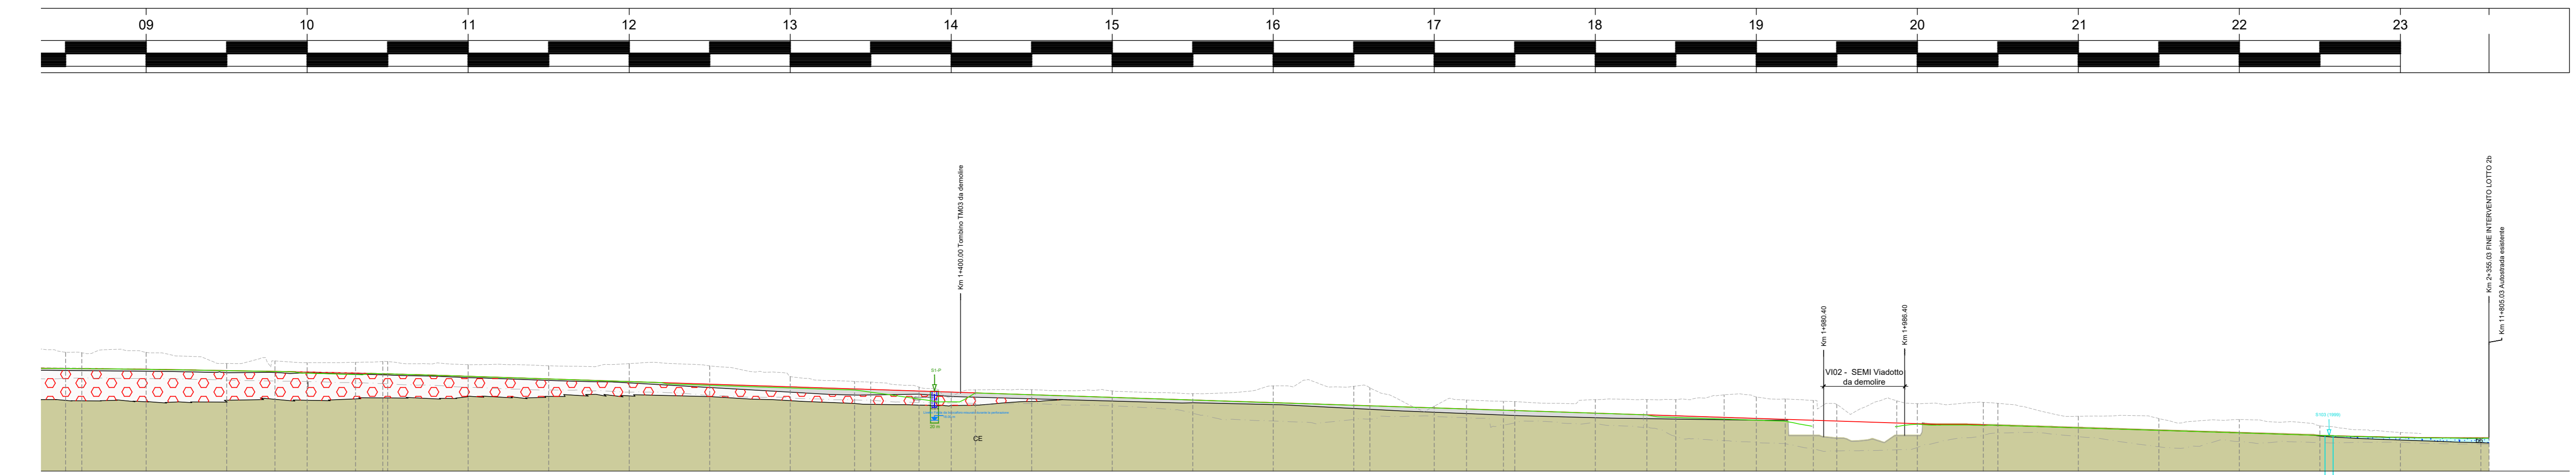

Profilo: PS02B_DX
Scala: 2000:2000
Q.Rif.: 50.00

NUMERO SEZIONE	18	18.1	19	20	20.1	21	21a	21.1	22	23	24	25	26	27	27.1	28	28a	29	29.1	30	31	32	33	34	34.1	35	35a	35.1	36	37	37.1	38	38a	39	39.1	40	40a	41	41.2	42	42.1	43	44	45	46	47	48	49	50
DISTANZE PROGRESSIVE	0+550.00	0+560.00	0+600.00	0+650.00	0+660.00	0+700.00	0+750.00	0+800.00	0+850.00	0+900.00	0+950.00	1+000.00	1+050.00	1+100.00	1+150.00	1+200.00	1+250.00	1+300.00	1+350.00	1+400.00	1+450.00	1+500.00	1+550.00	1+600.00	1+650.00	1+700.00	1+750.00	1+800.00	1+850.00	1+900.00	1+950.00	2+000.00	2+050.00	2+100.00	2+150.00	2+200.00	2+250.00	2+300.00	2+350.00	2+400.00	2+450.00	2+500.00	2+550.00	2+600.00	2+650.00	2+700.00	2+750.00		
DISTANZE PARZIALI	10,00	40,00	50,00	30,00	20,00	30,00	17,00	3,00	50,00	50,00	50,00	50,00	40,00	10,00	30,00	20,00	15,00	35,00	50,00	50,00	50,00	50,00	50,00	50,00	32,00	18,00	30,00	20,00	18,00	17,43	14,57	37,26	12,74	4,00	9,00	50,00	50,00	50,00	50,00	50,00	50,00	50,00	5,00	5,00					
QUOTE TERRENO	113.71	113.66	113.21	112.42	111.91	111.53	110.79	109.97	109.50	108.89	107.25	105.61	103.97	102.33	101.61	101.61	100.70	99.06	98.57	97.42	95.78	94.14	92.51	90.87	89.24	87.60	85.97	84.33	82.70	81.07	79.43	77.80	76.16	74.53	72.90	71.27	70.64	70.01	68.38	66.75	65.12	63.49	61.86	60.23	58.60	56.97	55.34		
QUOTE PROGETTO	113.66	113.66	113.17	112.38	111.87	111.49	110.74	109.92	109.45	108.84	107.20	105.56	103.92	102.28	101.55	101.55	100.64	99.00	98.51	97.36	95.72	94.08	92.44	90.80	89.16	87.52	85.88	84.24	82.60	80.96	79.32	77.68	76.04	74.40	72.76	71.12	69.48	67.84	66.20	64.56	62.92	61.28	59.64	58.00	56.36	54.72	53.08		
QUOTE STRADA DA DEMOLIRE	113.71	113.66	113.21	112.42	111.91	111.53	110.79	109.97	109.50	108.89	107.25	105.61	103.97	102.33	101.61	101.61	100.70	99.06	98.57	97.42	95.78	94.14	92.51	90.87	89.24	87.60	85.97	84.33	82.70	81.07	79.43	77.80	76.16	74.53	72.90	71.27	70.64	70.01	68.38	66.75	65.12	63.49	61.86	60.23	58.60	56.97	55.34		
DIFFERENZA QUOTE	-0.04	-0.04	-0.04	-0.74	-0.98	-0.98	-0.98	-0.04	-0.04	-0.04	-0.04	-0.04	-0.04	-0.04	-0.04	-0.04	-0.04	-0.04	-0.04	-0.04	-0.04	-0.04	-0.04	-0.04	-0.04	-0.04	-0.04	-0.04	-0.04	-0.04	-0.04	-0.04	-0.04	-0.04	-0.04	-0.04	-0.04	-0.04	-0.04	-0.04	-0.04	-0.04	-0.04	-0.04	-0.04	-0.04			

Direzione Tecnica

AUTOSTRADA A2 DEL MEDITERRANEO

Interventi per la rinaturalizzazione o il riutilizzo dei tratti campani dismessi con particolare riferimento ai lotti fra il km 8+000 e il km 13+000 e fra il km 36+000 e il km 53+000

PROGETTO DEFINITIVO COD. UC149

PROGETTAZIONE: ATI SINTAGMA - GDG - ICARIA

IL RESPONSABILE DELL'INTEGRAZIONE DELLE PRESTAZIONI SPECIALISTICHE: MANDATARIO: MANDANTI:

IL COORDINATORE PER LA SICUREZZA IN FASE DI PROGETTAZIONE: ORDINE DEGLI INGEGNERI DELLA PROV. DI PERUGIA N° 43373

PROTOCOLLO: DATA:

02.GEOLOGIA
02.01. ELABORATI GENERALI GEOLOGIA

Profilo geologico Lotto 2b

CODICE PROGETTO	NOVE FILE	REVISIONE	SCALA:
DPU00149	T02-GE01-GE0-F02-9	B	1:2000

PROGETTO	LIV. PROG.	N. PROG.	REVISIONE	DATA	REDAITTO	VERIFICATO	APPROVATO
A	01	21	B	07/23	L. Casaburi	E. Carpiughini	A. Grandieri