

LEGENDA

Modalità di intervento A: Nuova Costruzione con Demolizione

- Realizzazione Nuovo Elettrodotto 380 KV DT
- Demolizione Elettrodotto Esistente a 220 KV ST

Modalità di intervento B: Montaggio Mensole e Posa Conduttori

- Armamento Sostegni Esistenti con Conduttori 380 KV DT

Autostrada Bre-Be-Mi.

Figura A1.A2 - Tavole R.2.o e R.2.e "Tavola della Disciplina del Territorio" - Comune di Covo

- Nuova Viabilità di Piano (Tracciati Indicativi)
- Piste Ciclabili di Progetto
- Ambiti Produttivi Estrattivi di 2° Grado
- Ambiti Agricoli Estesi
- Ambiti Agricoli Interclusi
- Ambito a Edificazione Definita Produttiva

Figura B - Tavola Dp. 2.1 "Previsioni di Piano-Sintesi" - Comune di Antegnate

Viabilità (art. III.3.4.1. - art. III.3.4.2.)

- Viabilità Provinciale
- Viabilità Campestre
- Confine Comunale

Territorio e Ambiente

- E - Aree Agricole Produttive (art. II.2.3.1.)
- E - Aree Agricole Produttive di Rispetto (art. II.2.3.1. - art. III.3.4.2.)

Cascine Inserite nel Repertorio del Piano delle Regole
9 - Cascina Finaletto di Sotto

Fascia di Rispetto del Reticolo Idrico Minore
Fascia di Rispetto delle Linee Elettriche
Vincolo di Rispetto Stradale

Figura A1 Estratto Tavole R.2.o e R.2.e "Tavola della Disciplina del Territorio" - Piano delle Regole del PGT Comune di Covo

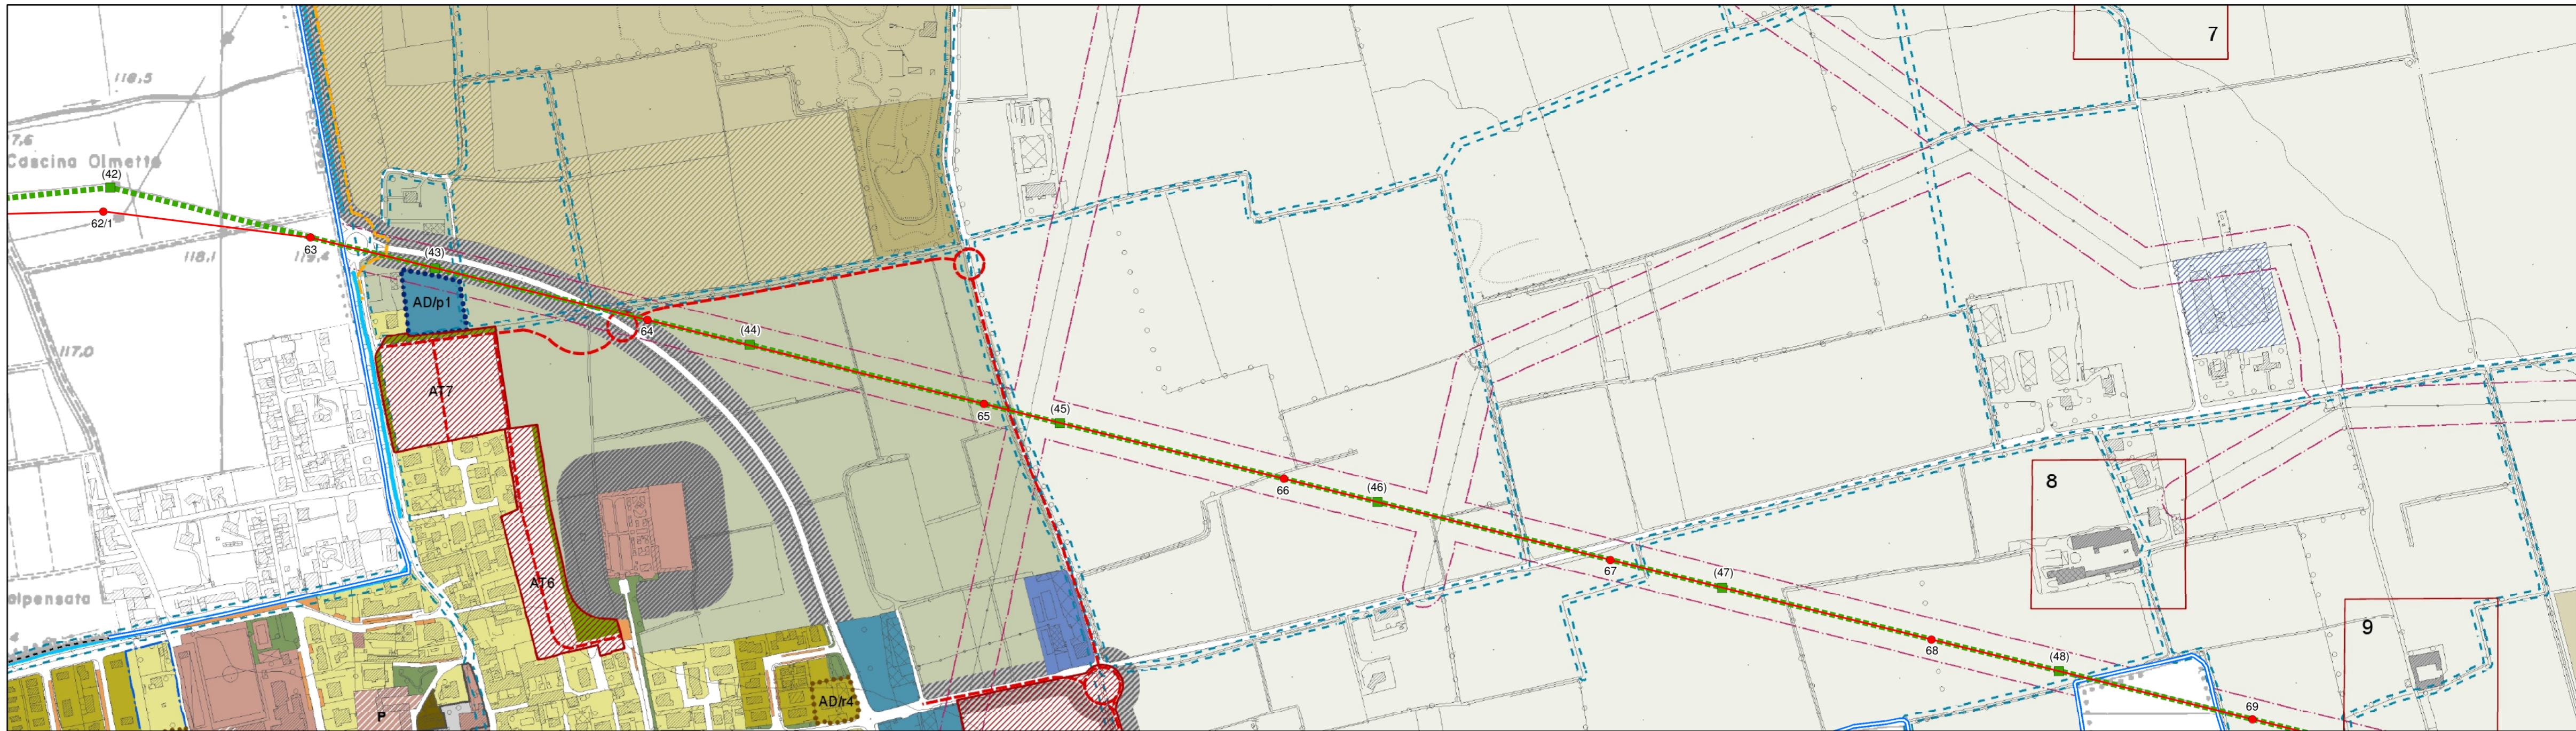


Figura A2 Estratto Tavole R.2.o e R.2.e "Tavola della Disciplina del Territorio" - Piano delle Regole del PGT Comune di Covo



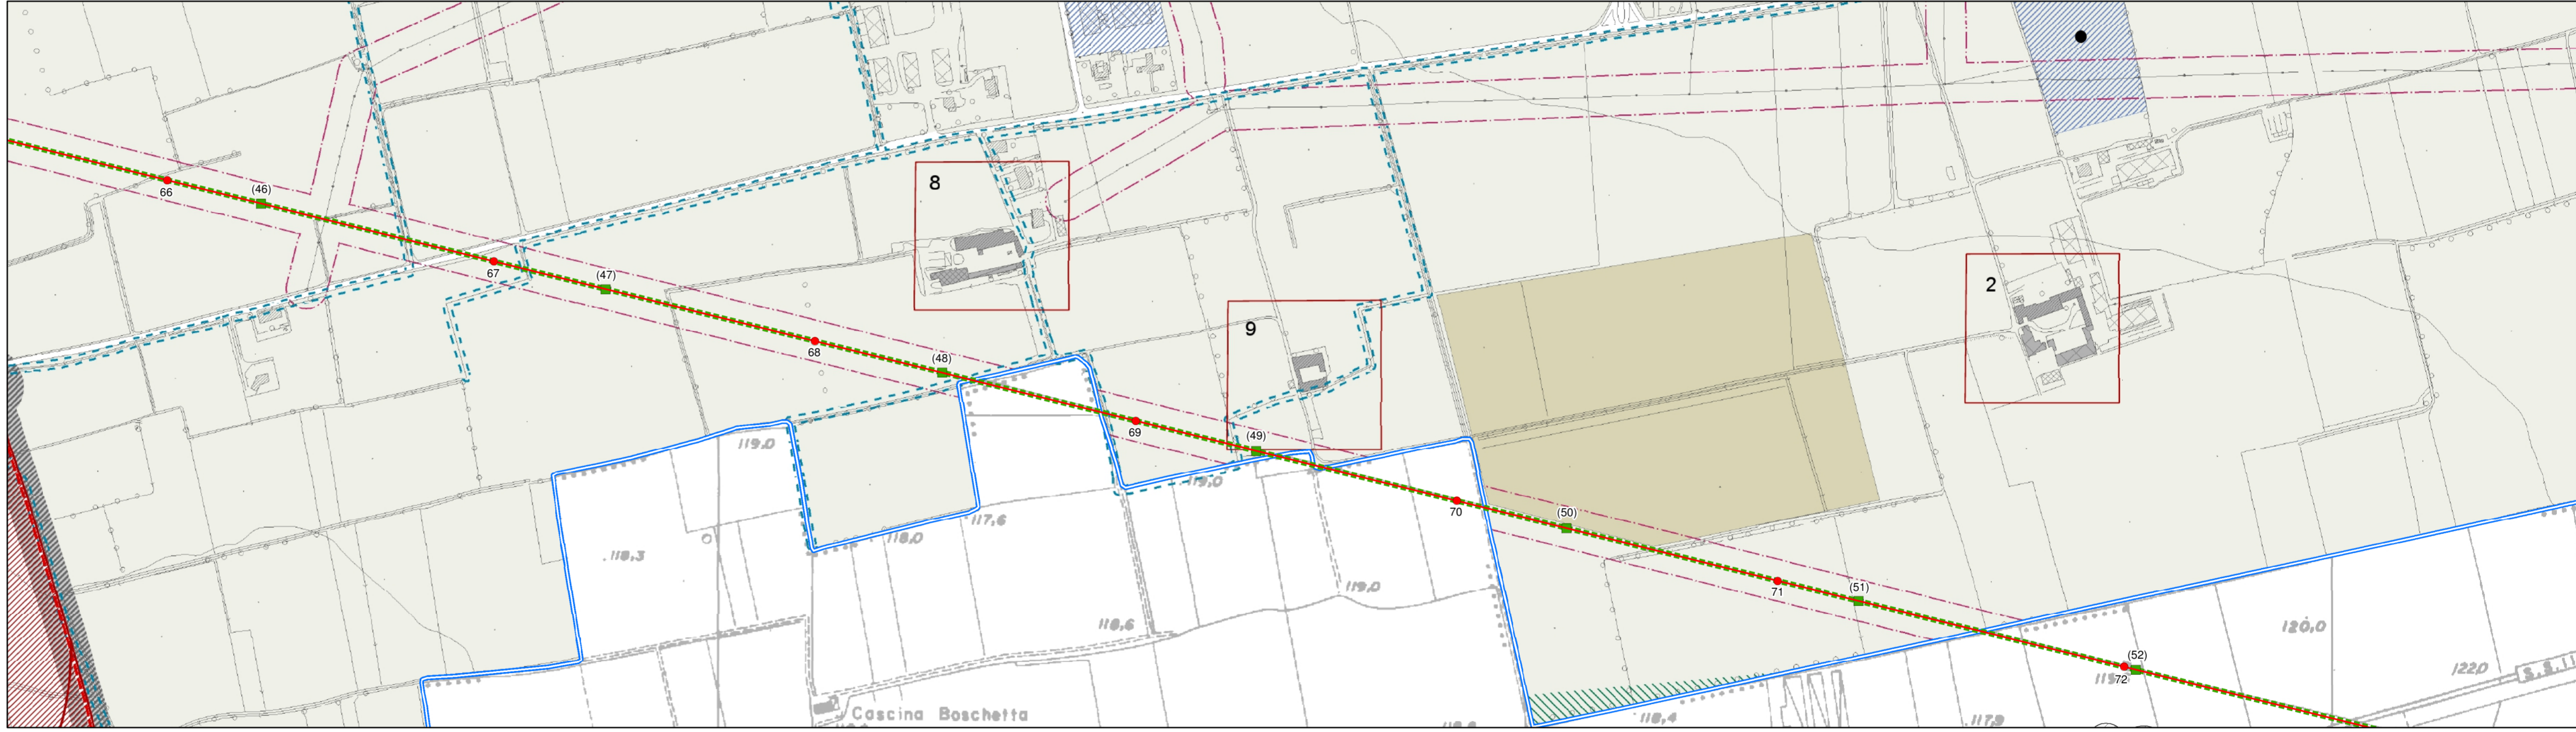


Figura B Estratto Tavola Dp. 2.1 "Previsioni di Piano-Sintesi" - Documento di Piano del PGT Comune di Antegnate

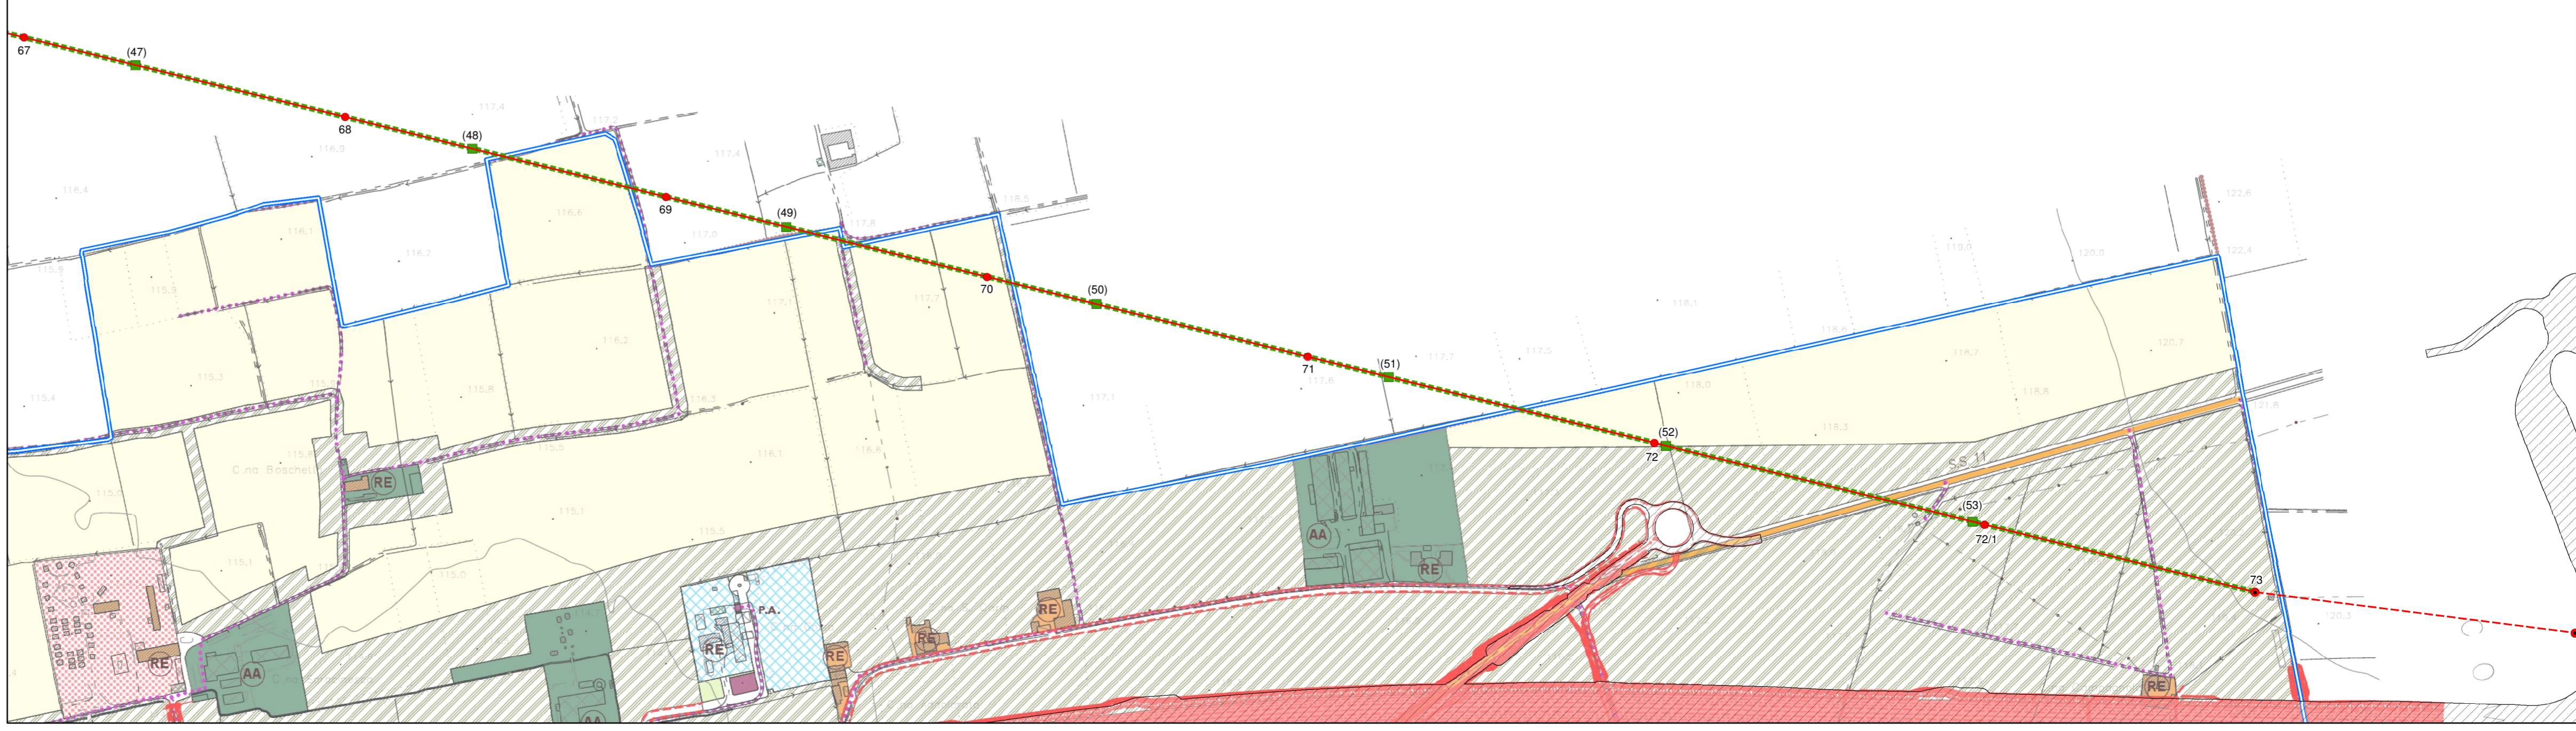

CONSERVATORI ORDINE DEGLI ARCHITETTI DELLA PROVINCIA DI TERNI
Paolo Paganini
 0297/230001

N
 Sistema di riferimento
 U.T.M. WGS 1984 Fuso 32N

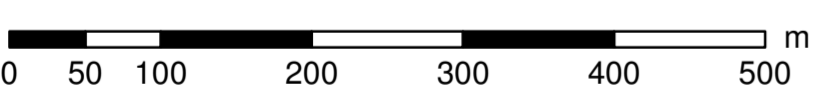

REVISIONI					
00	30/10/2013	PRIMA EMISSIONE	STEAM SRL	L. Molana	N. Rivabene
N.	DATA	DESCRIZIONE	ELABORATO	VERIFICATO	APPROVATO
TIPOLOGIA DELL'ELABORATO	CODIFICA DELL'ELABORATO				
PROGETTO	DETEBR11002BASA0028		TITOLO Tavola 837 "Pianificazione Locale - Comuni di Covo e Antegnate"		
RICAVATO DAL DOC. TERNA					
CLASSIFICAZ. DI SICUREZZA					
NOME DEL FILE	SCALA CAD	FORMATO	SCALA	FOGLIO	
Tav.837 - Covo-Antegnate.pdf		A1	1:5.000	1/1	

Questo documento contiene informazioni di proprietà Terna SpA e deve essere utilizzato esclusivamente dal destinatario in relazione alle finalità per le quali è stato ricevuto. È vietata qualsiasi forma di riproduzione o divulgazione senza l'esplicito consenso di Terna SpA.
 This document contains information proprietary to TERNA S.p.A. and it will have to be used exclusively for the purposes for which it has been furnished. Whichever shape of spreading or reproduction without the written permission of TERNA S.p.A. is prohibited.

CSQ