


# PLANIMETRIA DI PROGETTO LOTTO 2a

## Scala 1:5000

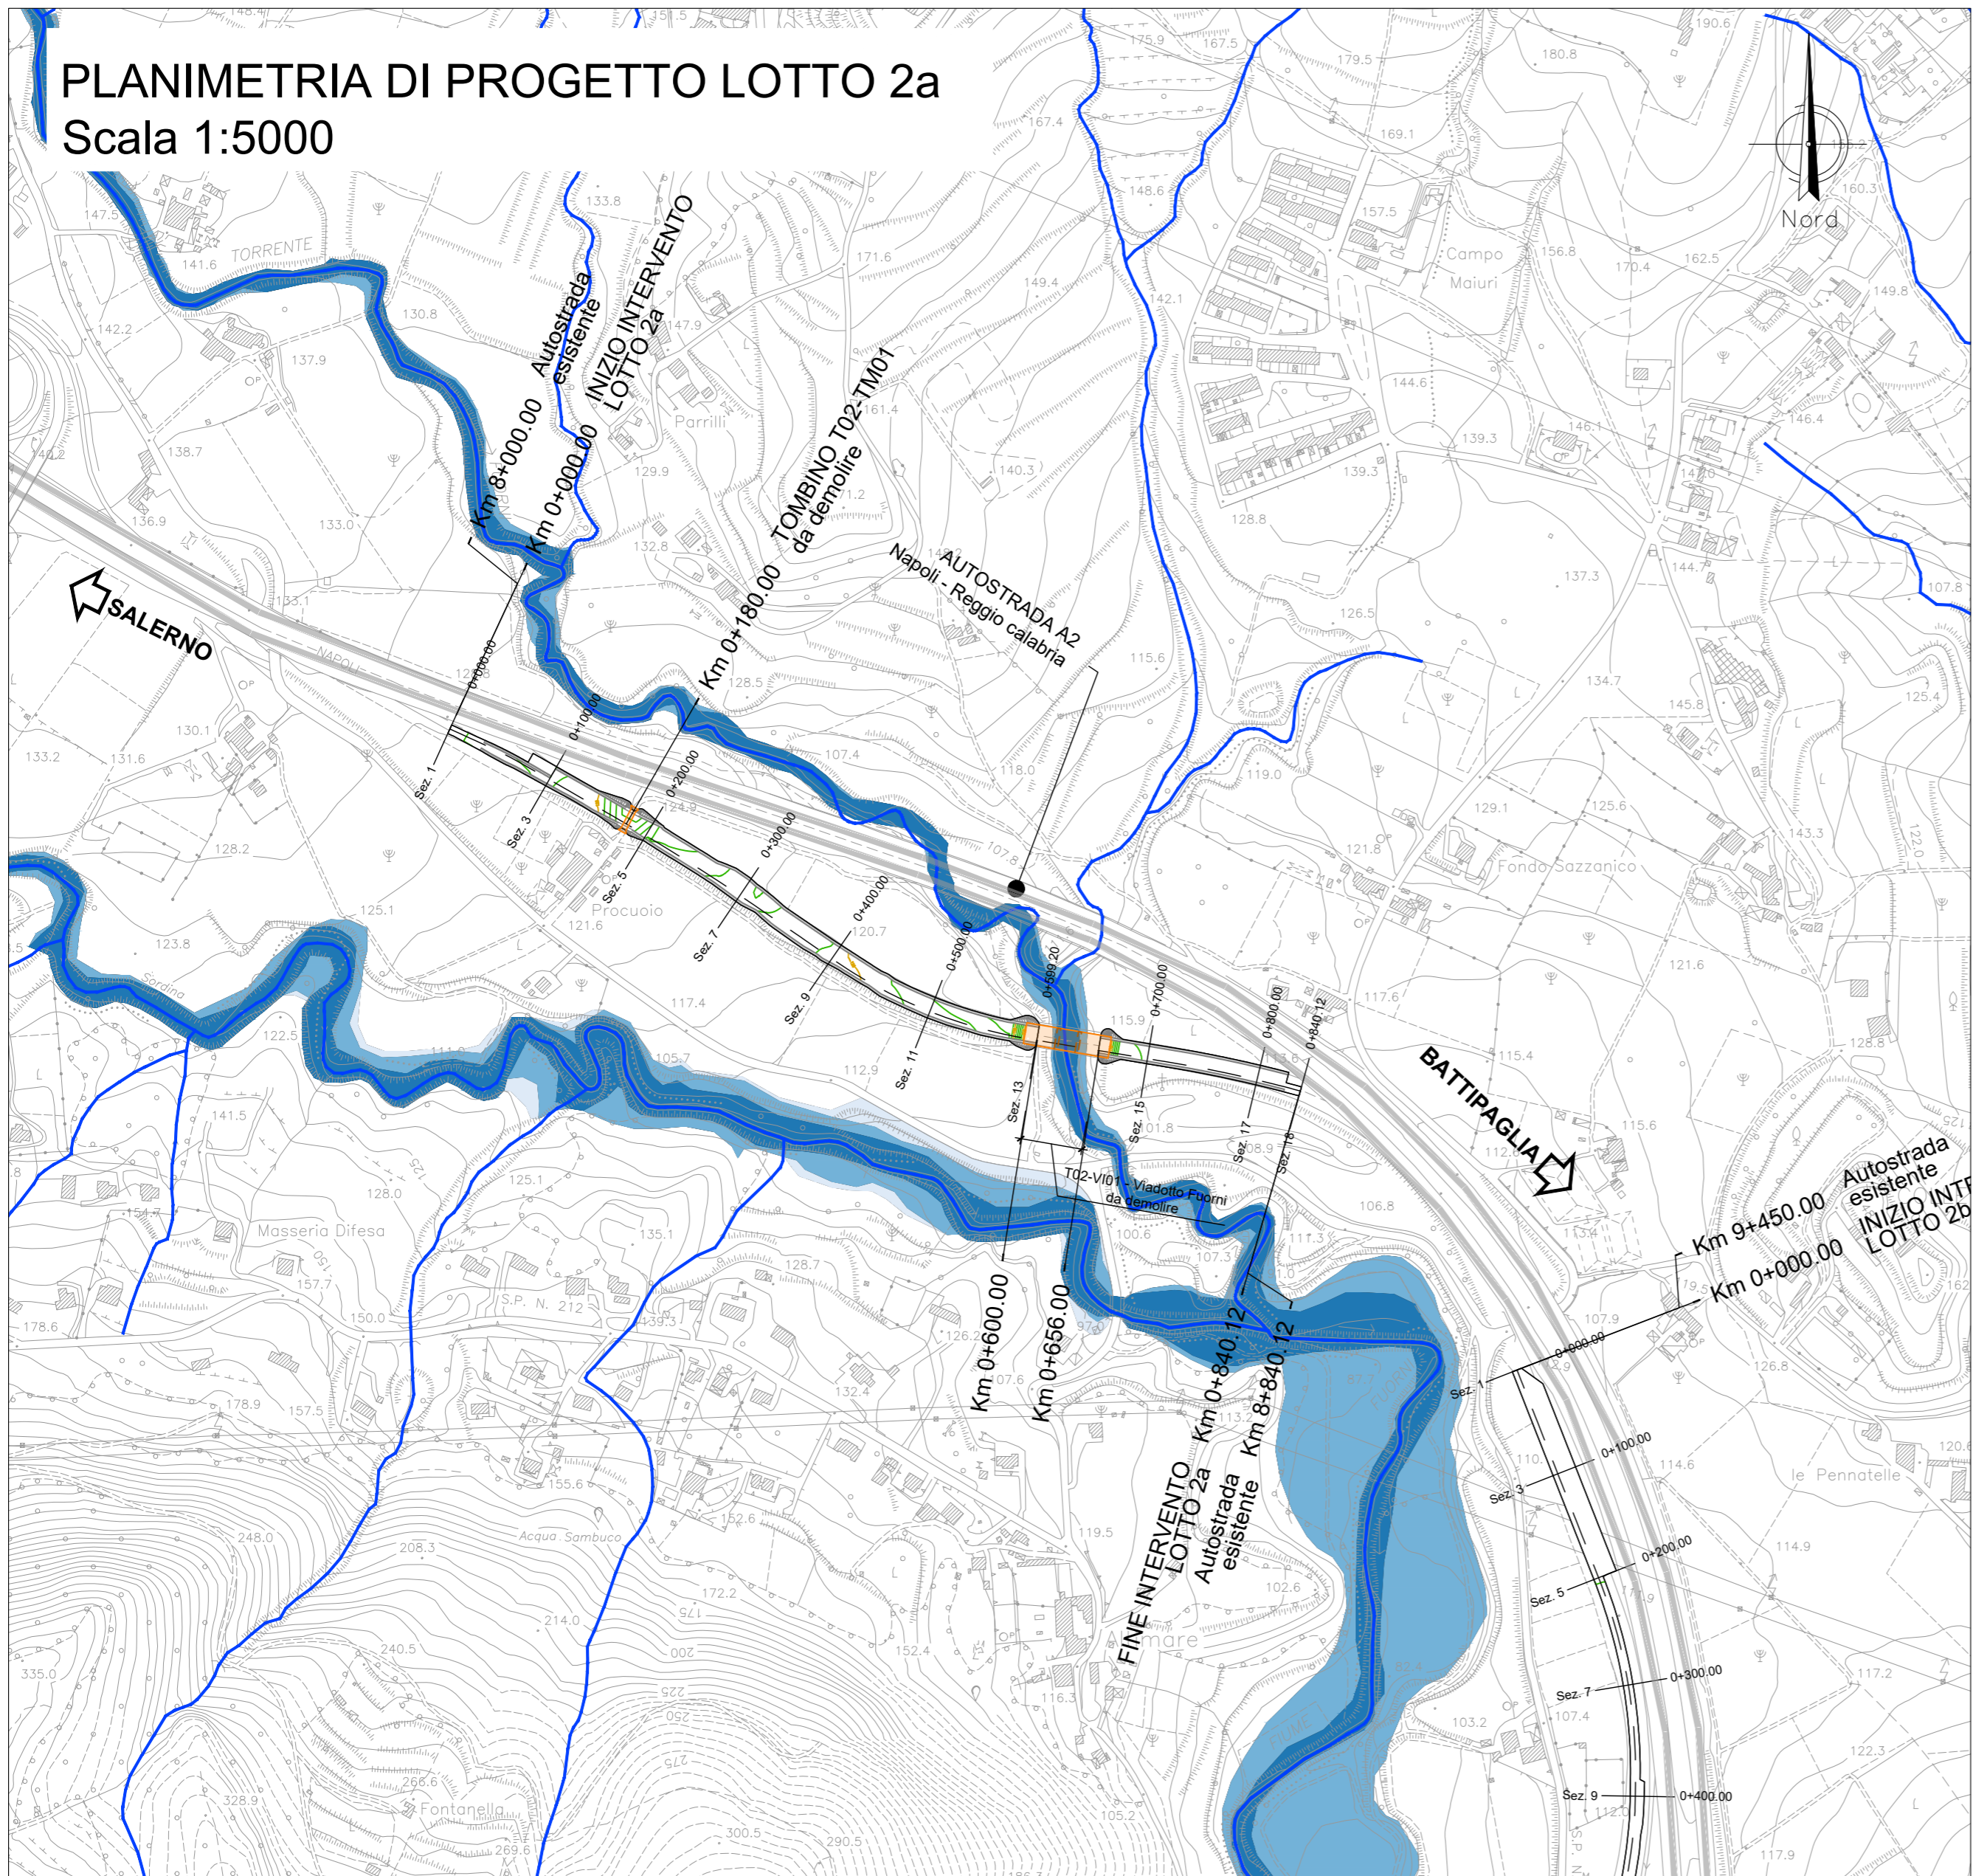

Direzione Tecnica

### AUTOSTRADA A2 DEL MEDITERRANEO

Interventi per la rinaturalizzazione o il riutilizzo dei tratti campani dismessi con particolare riferimento ai lotti fra il km 8+000 e il km 13+000 e fra il km 36+000 e il km 53+000

PROGETTO DEFINITIVO COD. UC149

PROGETTAZIONE: ATI SINTAGMA - GDG - ICARIA

IL RESPONSABILE DELL'INTEGRAZIONE DELLE PRESTAZIONI SPECIALISTICHE:  
Dott. Ing. Nando Granieri  
Ordine degli Ingegneri della Prov. di Perugia n° A351

IL GRUPPO DI PROGETTAZIONE:  
MANDATARIA: **intagma** **GEOTECHNICAL DESIGN GROUP** **ICARIA** società di ingegneria

IL PROGETTISTA:  
Elena Bartolucci  
Ordine degli Ingegneri della Prov. di Perugia n° A3217

MANDANTI:  
Dott. Ing. N. Granieri  
Dott. Ing. V. Truffini  
Dott. Arch. A. Bracchini  
Dott. Ing. F. Durastanti  
Dott. Ing. E. Bartolucci  
Dott. Geol. G. Cerquiglini  
S. Scopetta  
Dott. Ing. L. Dinelli  
Dott. Ing. L. Nani  
Dott. Ing. F. Pambianco  
Dott. Agr. F. Berti Nulli  
Dott. Ing. F. Negozio  
Geom. C. Calcinà  
Dott. Ing. F. Rotini  
Dott. Ing. E. Santucci

IL GEOLOGO:  
Dott. Geol. Giorgio Cerquiglini  
Ordine dei Geologi della Regione Umbria n°108

IL R.U.P.  
Dott. Ing. Antonio Citarella

IL COORDINATORE PER LA SICUREZZA IN FASE DI PROGETTAZIONE:  
Dott. Ing. Filippo Pambianco  
Ordine degli Ingegneri della Prov. di Perugia n° A1373



PROTOCOLLO DATA

### 13.IDRAULICA

#### Planimetria della pericolosità idraulica (PGRA) Lotto 2a

LEGENDA	
<span style="color: lightblue;">■</span>	PERICOLOSITÀ BASSA
<span style="color: blue;">■</span>	PERICOLOSITÀ MEDIA
<span style="color: darkblue;">■</span>	PERICOLOSITÀ ALTA

CODICE PROGETTO	NOME FILE	REVISIONE	SCALA:
PROGETTO <b>D</b> LIV. PROG. <b>D</b> N. PROG. <b>21</b>	T02-ID01-IDR-CT01-B	<b>B</b>	1.5.000
<b>D</b> P <b>U</b> C <b>0</b> 1 <b>4</b> 9	CODICE ELAB. <b>T</b> 0 <b>2</b> I <b>D</b> 0 <b>1</b> I <b>D</b> R <b>C</b> T <b>0</b> 1		

REV.	DESCRIZIONE	DATA	REDATTO	VERIFICATO	APPROVATO
<b>B</b>	Revisione a seguito istruttoria ANAS	APR 24	A. Ancona	F. Macchioni	N. Granieri
<b>A</b>	Emissione	SETT 23	A. Ancona	F. Macchioni	N. Granieri