
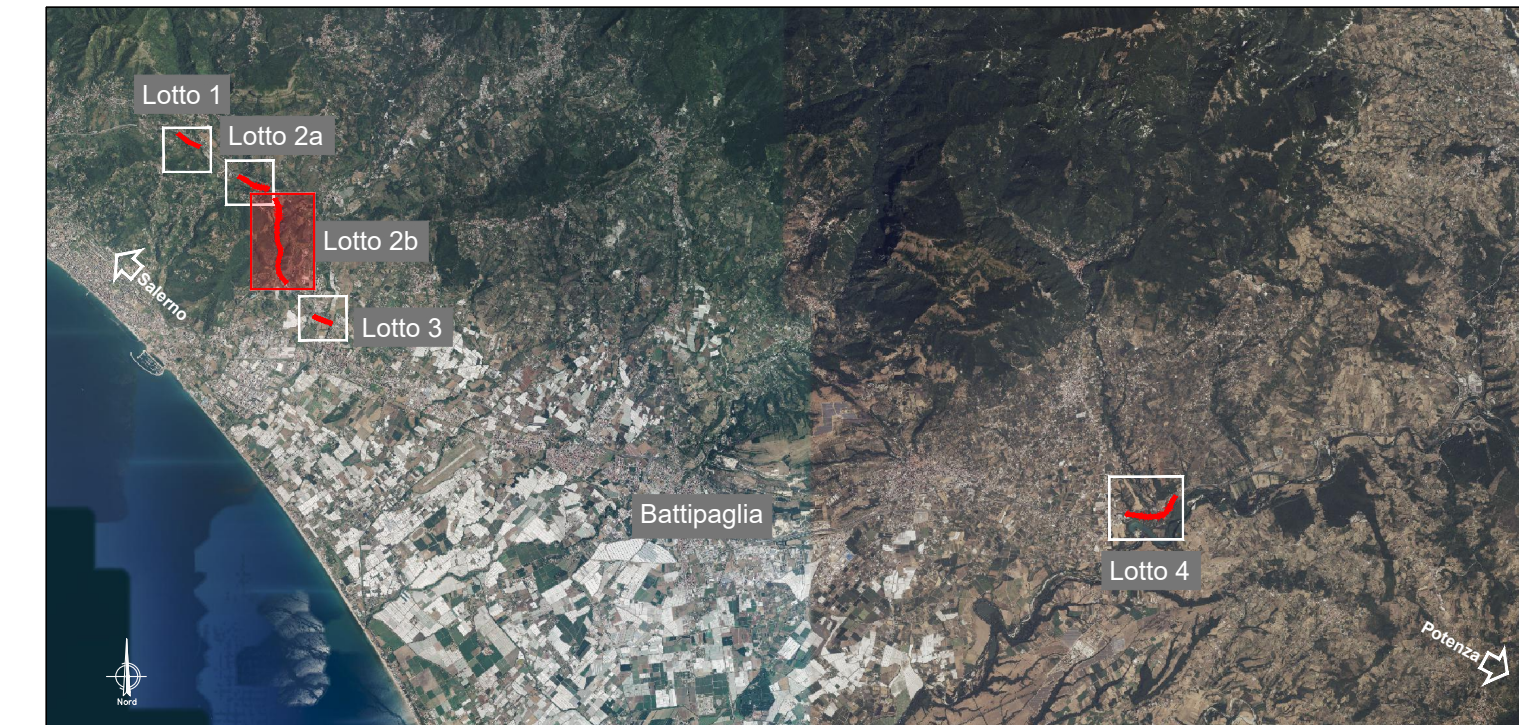


PLANIMETRIA DI PROGETTO LOTTO 2b  
Scala 1:5000

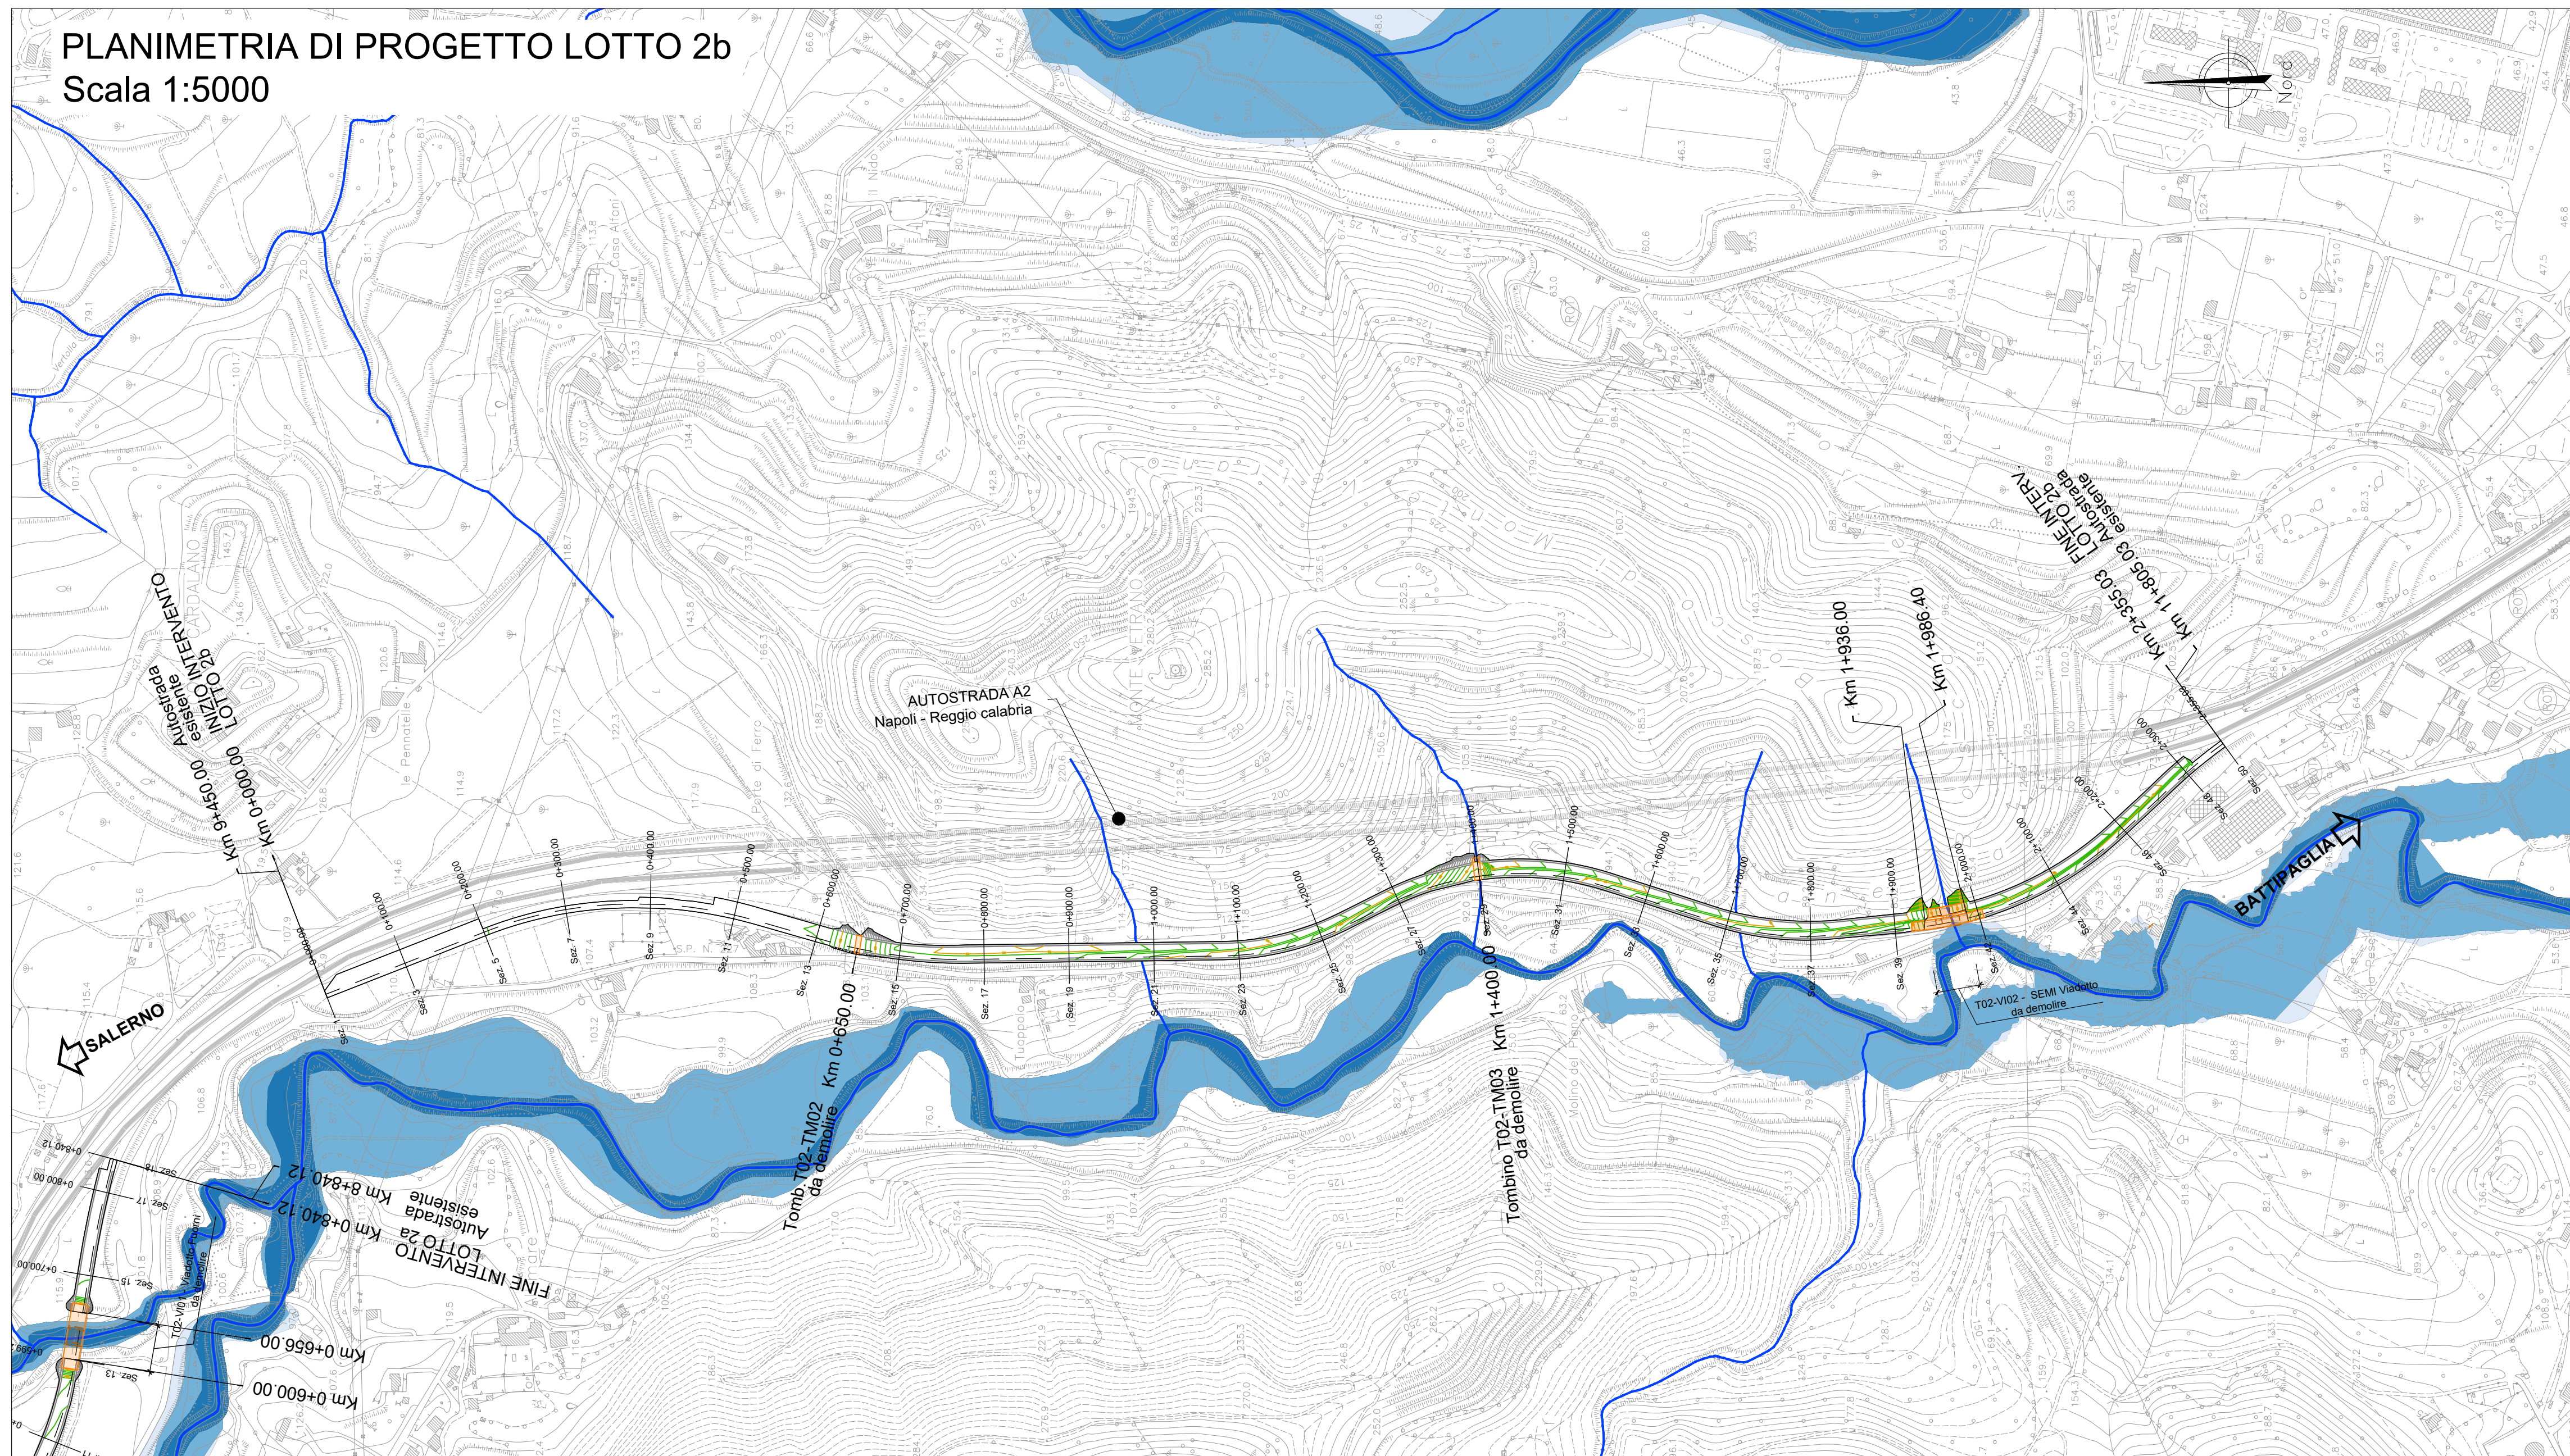

Direzione Tecnica

**AUTOSTRADA A2 DEL MEDITERRANEO**  
Interventi per la rinaturalizzazione o il riutilizzo dei tratti campani dismessi con particolare riferimento ai lotti fra il km 8+000 e il km 13+000 e fra il km 36+000 e il km 53+000

PROGETTO DEFINITIVO

COD. UC149

PROGETTAZIONE: ATI SINTAGMA - GDG - ICARIA

IL RESPONSABILE DELL'INTEGRAZIONE DELLE PRESTAZIONI SPECIALISTICHE:  
Dott. Ing. Nando Granieri  
Ordine degli Ingegneri della Prov. di Perugia n° A351

IL GRUPPO DI PROGETTAZIONE:  
MANDATARIA: **Sintagma** **GEOTECHNICAL DESIGN GROUP** **ICARIA** società di ingegneria  
MANDANTI:

IL PROGETTISTA:  
Elena Bartolucci  
Ordine degli Ingegneri della Prov. di Perugia n°A3217

Dott. Ing. N. Granieri  
Dott. Ing. V. Truffini  
Dott. Arch. A. Bracciani  
Dott. Ing. F. Durastanti  
Dott. Ing. E. Bartolucci  
Dott. Geol. G. Cerquiglini  
Dott. Geom. S. Scopetta  
Dott. Ing. L. Dirolli  
Dott. Ing. L. Nani  
Dott. Ing. F. Pambianco  
Dott. Agr. F. Berri Nelli  
Dott. Ing. F. Negrozzi  
Geom. C. Calcina  
Dott. Ing. F. Rosti  
Dott. Ing. E. Santucci

IL GEOLOGO:  
Dott. Geol. Giorgio Cerquiglini  
Ordine dei Geologi della Regione Umbria n°108

IL R.U.P.  
Dott. Ing. Antonio Citarella

IL COORDINATORE PER LA SICUREZZA IN FASE DI PROGETTAZIONE:  
Dott. Ing. Filippo Pambianco  
Ordine degli Ingegneri della Prov. di Perugia n° A1373



PROTOCOLLO DATA

13.IDRAULICA

Planimetria della pericolosità idraulica (PGRA) Lotto 2b

LEGENDA		
<span style="display:inline-block; width:10px; height:10px; border:1px solid black; background-color:white;"></span>	PERICOLOSITÀ BASSA	
<span style="display:inline-block; width:10px; height:10px; border:1px solid black; background-color:lightblue;"></span>	PERICOLOSITÀ MEDIA	
<span style="display:inline-block; width:10px; height:10px; border:1px solid black; background-color:darkblue;"></span>	PERICOLOSITÀ ALTA	

CODICE PROGETTO	LIV. PROG.	N. PROG.	NOME FILE	REVISIONE	SCALA:
DPUC0149	D	21	T02-ID01-IDR-CT02-B	B	1.5.000
PROGETTO		CODICE ELAB. T02ID01IDRCT02			
B	Revisione a seguito istruttoria ANAS	APR 24	A. Ancona	F. Macchioni	N. Granieri
A	Emissione	SETT 23	A. Ancona	F. Macchioni	N. Granieri
REV.	DESCRIZIONE	DATA	REDATTO	VERIFICATO	APPROVATO