


PLANIMETRIA DI PROGETTO LOTTO 2a

Scala 1:5000

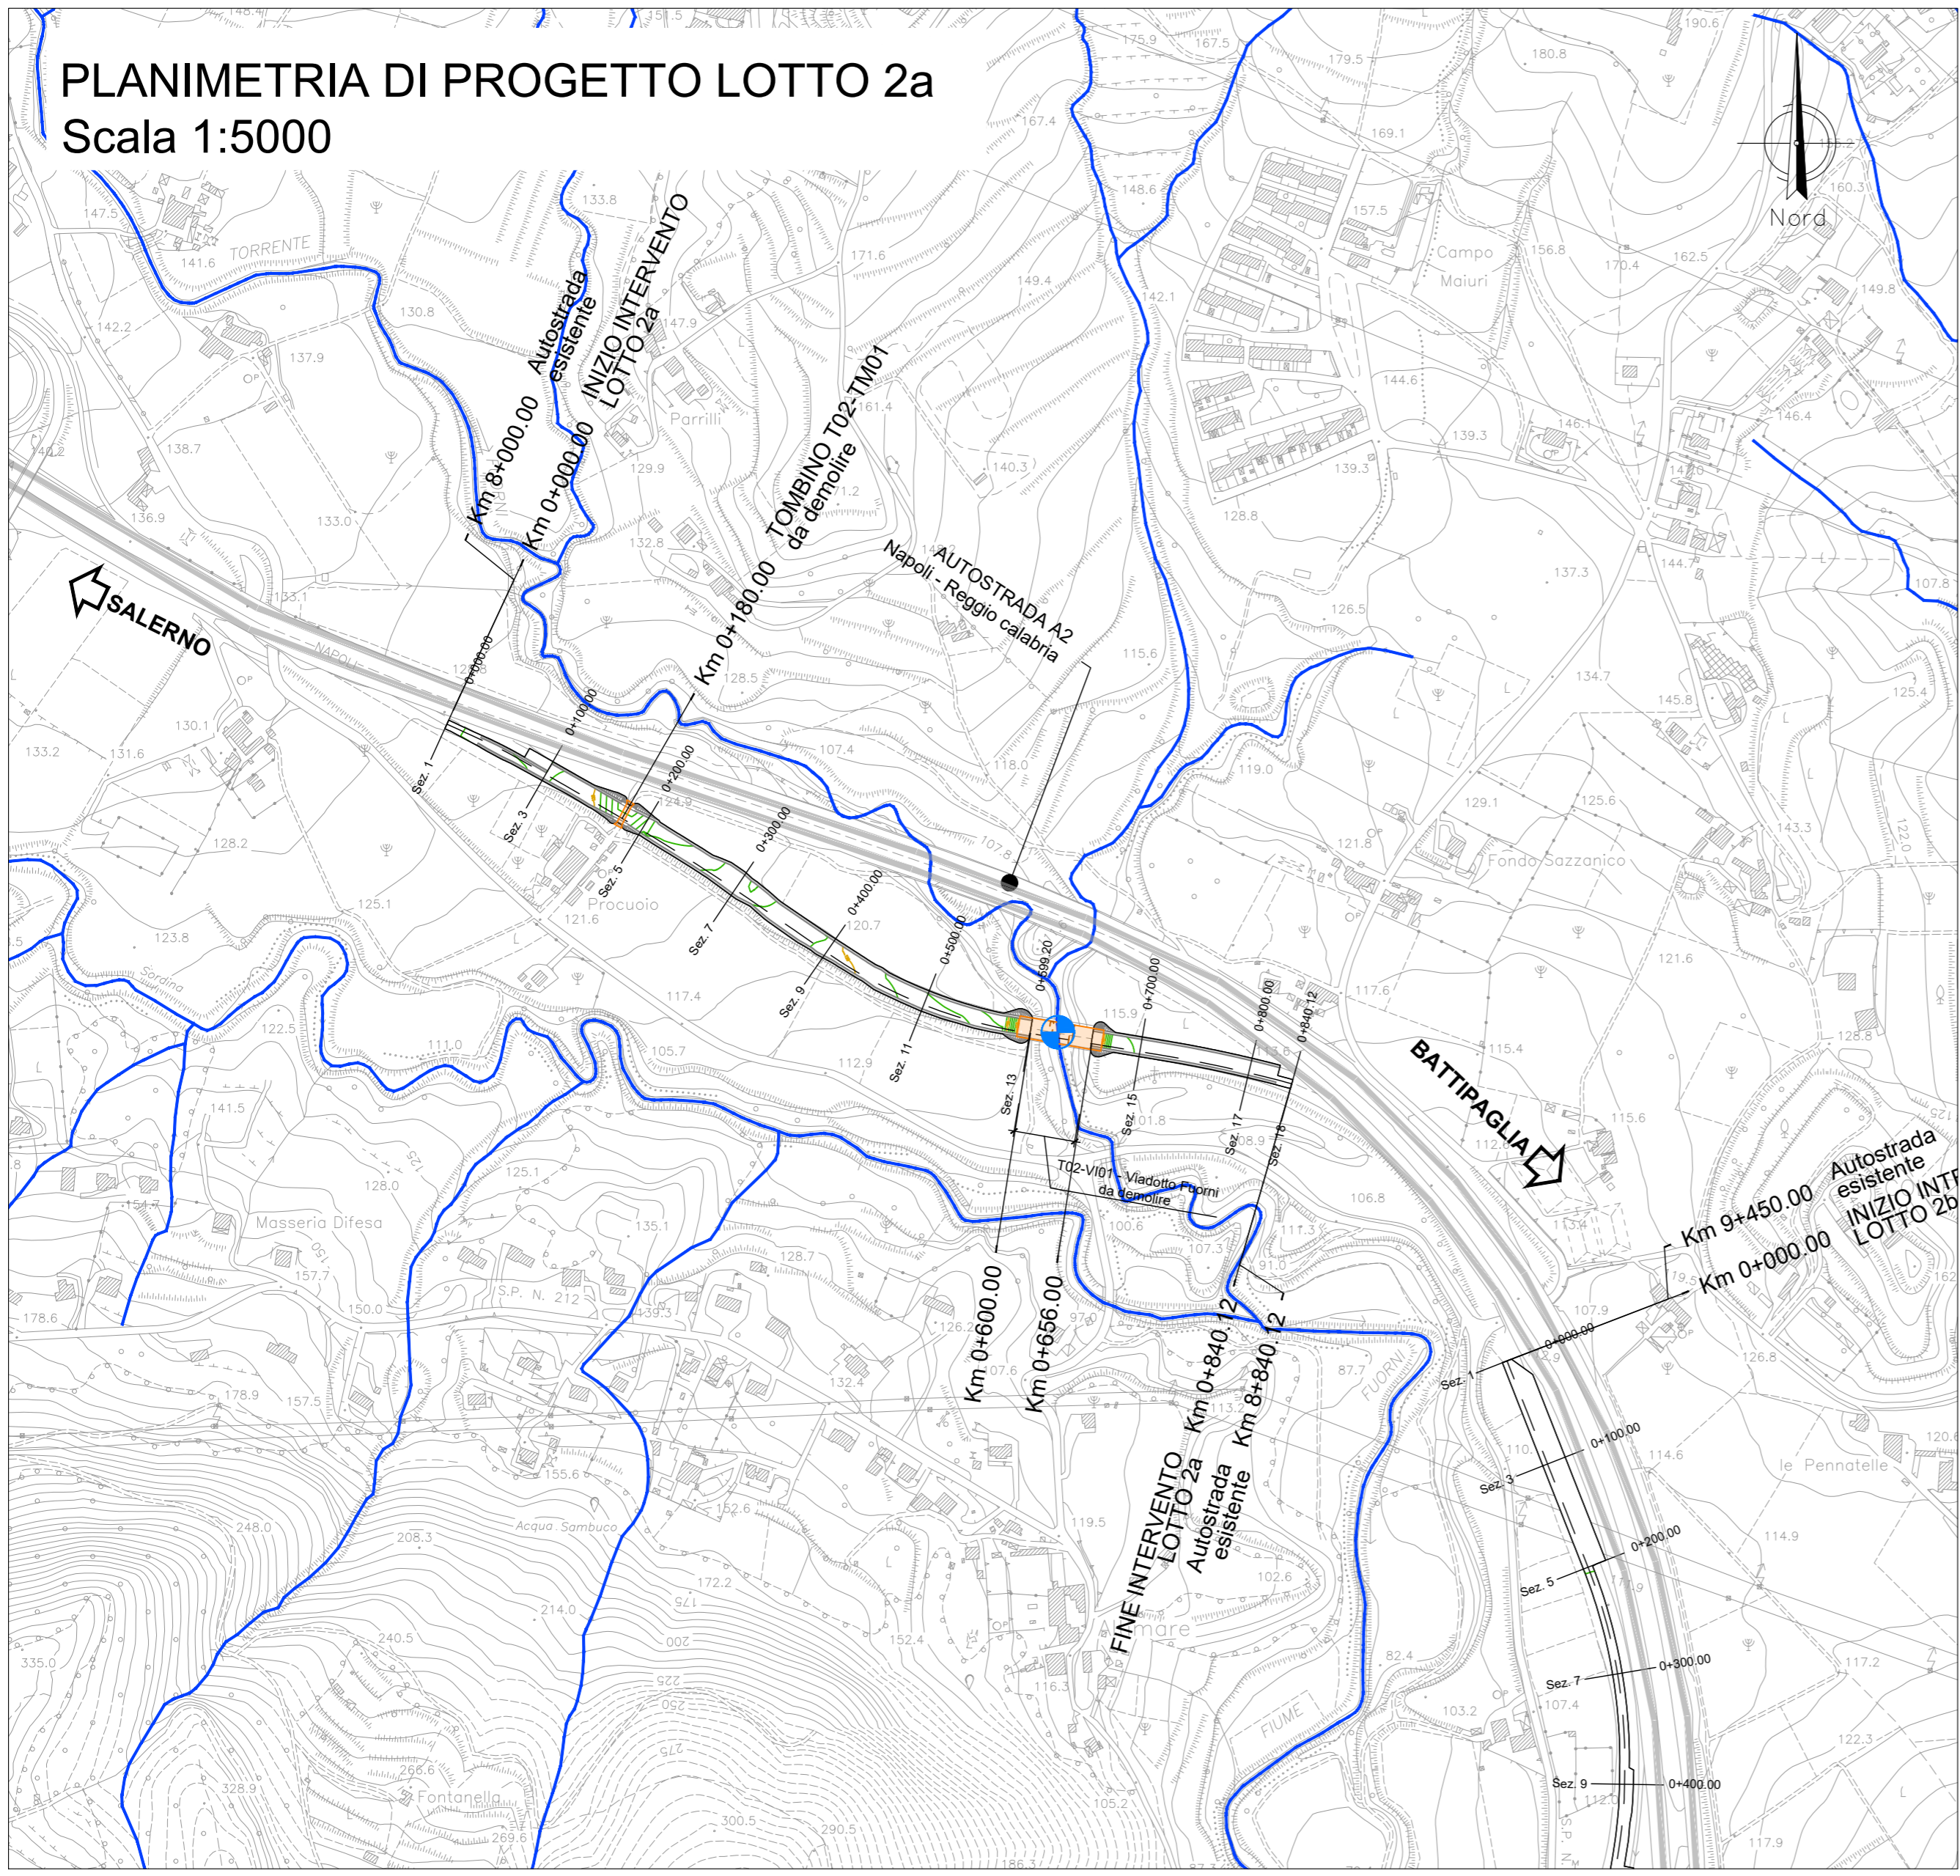

Direzione Tecnica

AUTOSTRADA A2 DEL MEDITERRANEO

Interventi per la rinaturalizzazione o il riutilizzo dei tratti campani dismessi con particolare riferimento ai lotti fra il km 8+000 e il km 13+000 e fra il km 36+000 e il km 53+000

PROGETTO DEFINITIVO

COD. UC149

PROGETTAZIONE: ATI SINTAGMA - GDG - ICARIA

IL RESPONSABILE DELL'INTEGRAZIONE DELLE PRESTAZIONI SPECIALISTICHE:
Dott. Ing. Nando Granieri
Ordine degli Ingegneri della Prov. di Perugia n° A351

IL GRUPPO DI PROGETTAZIONE:
MANDATARIA: **intagma** **GEOTECHNICAL DESIGN GROUP** **ICARIA** società di ingegneria

IL PROGETTISTA:
Elena Bartolucci
Ordine degli Ingegneri della Prov. di Perugia n°A3217

MANDANTI:
Dott. Ing. N. Granieri
Dott. Arch. V. Truffini
Dott. Ing. A. Bracchini
Dott. Ing. F. Durastanti
Dott. Ing. E. Bartolucci
Dott. Geol. G. Cerquiglini
S. Scopetta
Dott. Ing. L. Dinelli
Dott. Ing. L. Nani
Dott. Ing. F. Pambianco
Dott. Agr. F. Berti Nulli
Dott. Ing. F. Negozio
Geom. C. Calcinà
Dott. Ing. F. Rotini
Dott. Ing. E. Santucci

IL GEOLOGO:
Dott. Geol. Giorgio Cerquiglini
Ordine dei Geologi della Regione Umbria n°108

IL R.U.P.
Dott. Ing. Antonio Citarella

IL COORDINATORE PER LA SICUREZZA IN FASE DI PROGETTAZIONE:
Dott. Ing. Filippo Pambianco
Ordine degli Ingegneri della Prov. di Perugia n° A1373



PROTOCOLLO DATA

13.IDRAULICA

Carta del reticolo idrografico Lotto 2a

LEGENDA
+ INTERFERENZE CON IL RETICOLO IDROGRAFICO

CODICE PROGETTO	NOME FILE	REVISIONE	SCALA:
PROGETTO	T02-ID01-IDR-CT05-B		
LIV. PROG.	CODICE ELAB.		
D 21	T02ID01IDRCT05	B	1.5.000

REV.	DESCRIZIONE	DATA	REDATTO	VERIFICATO	APPROVATO
B	Revisione a seguito istruttoria ANAS	APR 24	A. Ancona	F. Macchioni	N. Granieri
A	Emissione	SETT 23	A. Ancona	F. Macchioni	N. Granieri